



Thüringer Landesamt für
Bodenmanagement und Geoinformation

Hohenwindenstraße 13a
99086 Erfurt

Arbeitskopie

Anlage 2

Auszug aus dem Liegenschaftskataster

Liegenschaftskarte 1:1000


Erstellt am 29.01.2025

Flurstück: 13/1
Flur: 1
Gemarkung: Oberarnsdorf

Gemeinde: Nobitz
Kreis: Altenburger Land

5647579

32747325

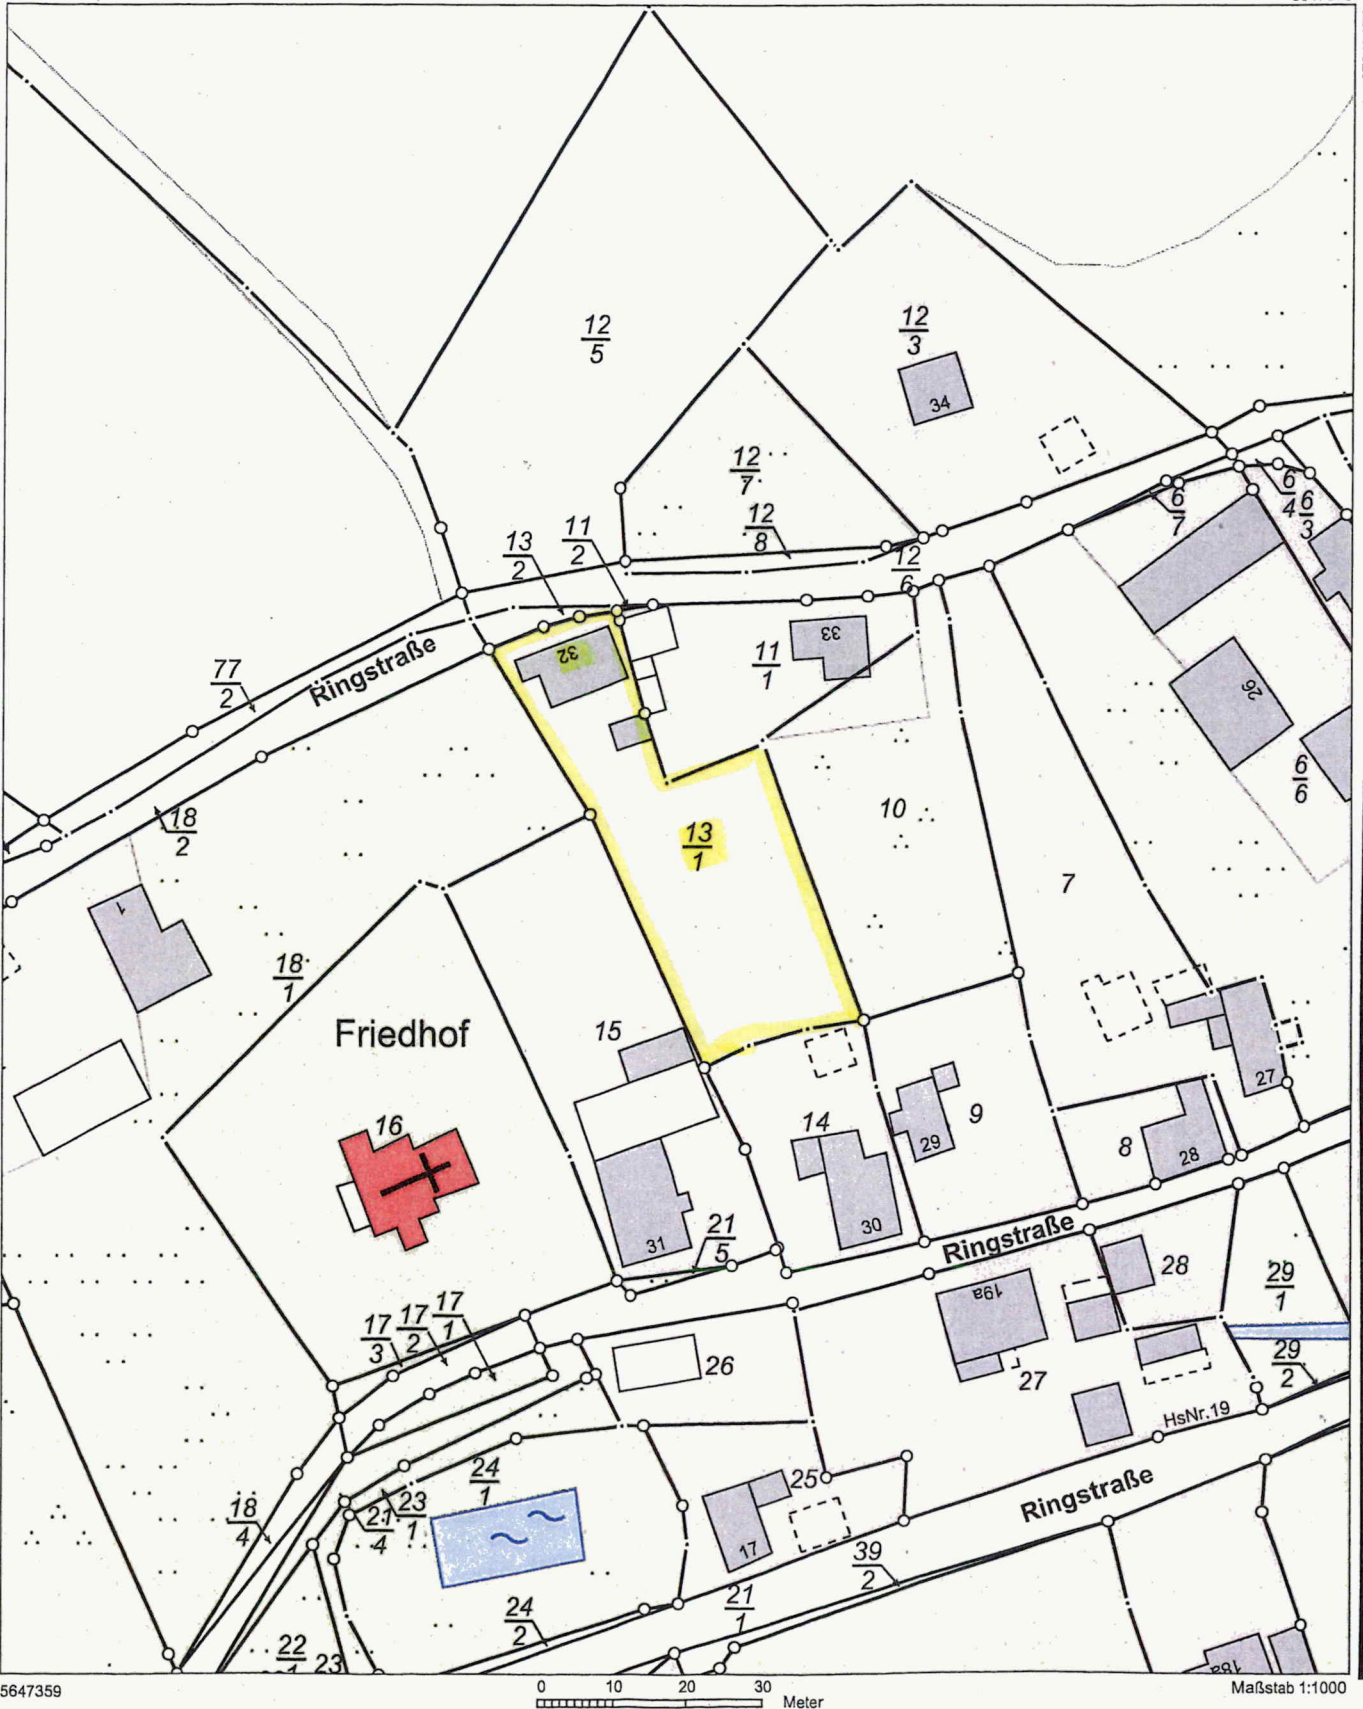

Auszug aus der Liegenschaftskarte vom 29.01.2025; Diese Karte ist gesetzlich geschützt.
© Landesamt für Vermessung und Geoinformation

5647359

0 10 20 30
Meter

Maßstab 1:1000

Vervielfältigung ist nur erlaubt, soweit die Vervielfältigungsstücke demselben Nutzungszweck wie die Originalausgabe dienen (§ 20 Thüringer Vermessungs- und Geoinformationsgesetz vom 16. Dezember 2008 (GVBl. S.574) in der jeweils geltenden Fassung). Die Ausgabe kann Fortführungen enthalten, die noch nicht in das Grundbuch übernommen worden sind. Im Kartenauszug dargestellte Gebäude mit gestrichelter Begrenzungslinie wurden ohne Grenzbezug aus Luftbildern erfasst.

DIPL.-ING. (FH) THOMAS ZEIN
Öffentlich bestellter
Vermessungsingenieur
Goethestr. 5b, 07545 Gera
Tel. 0365/8 25 85-0, Fax 8 25 85-10