

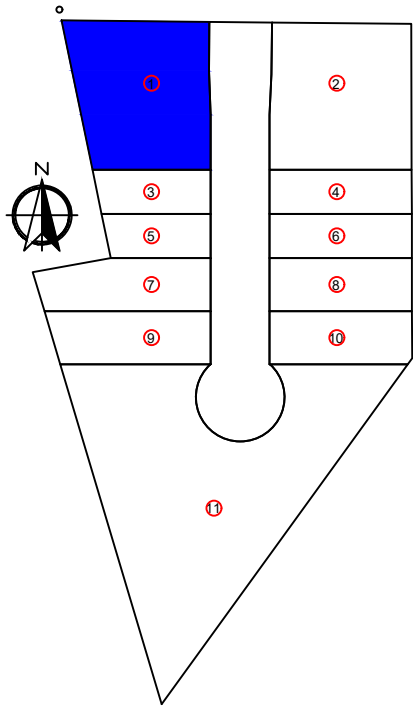


LOCALIZACION :

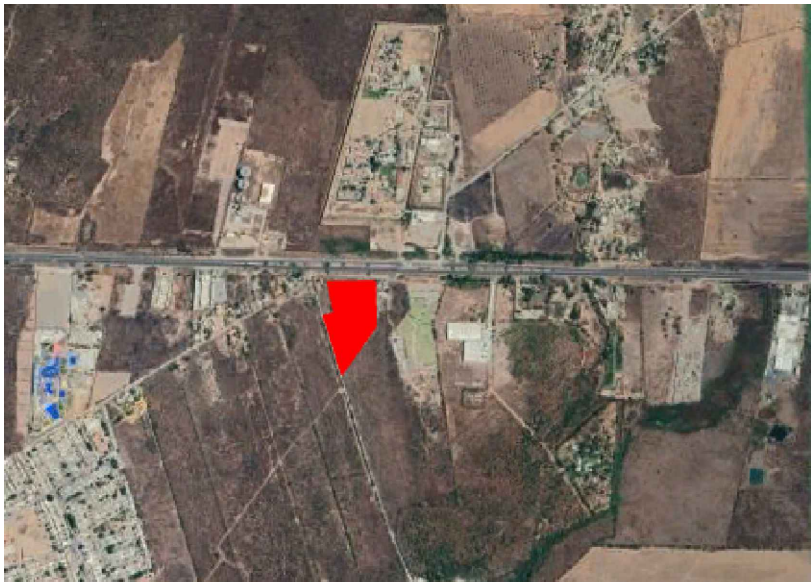

LOTE EN PLANTA :

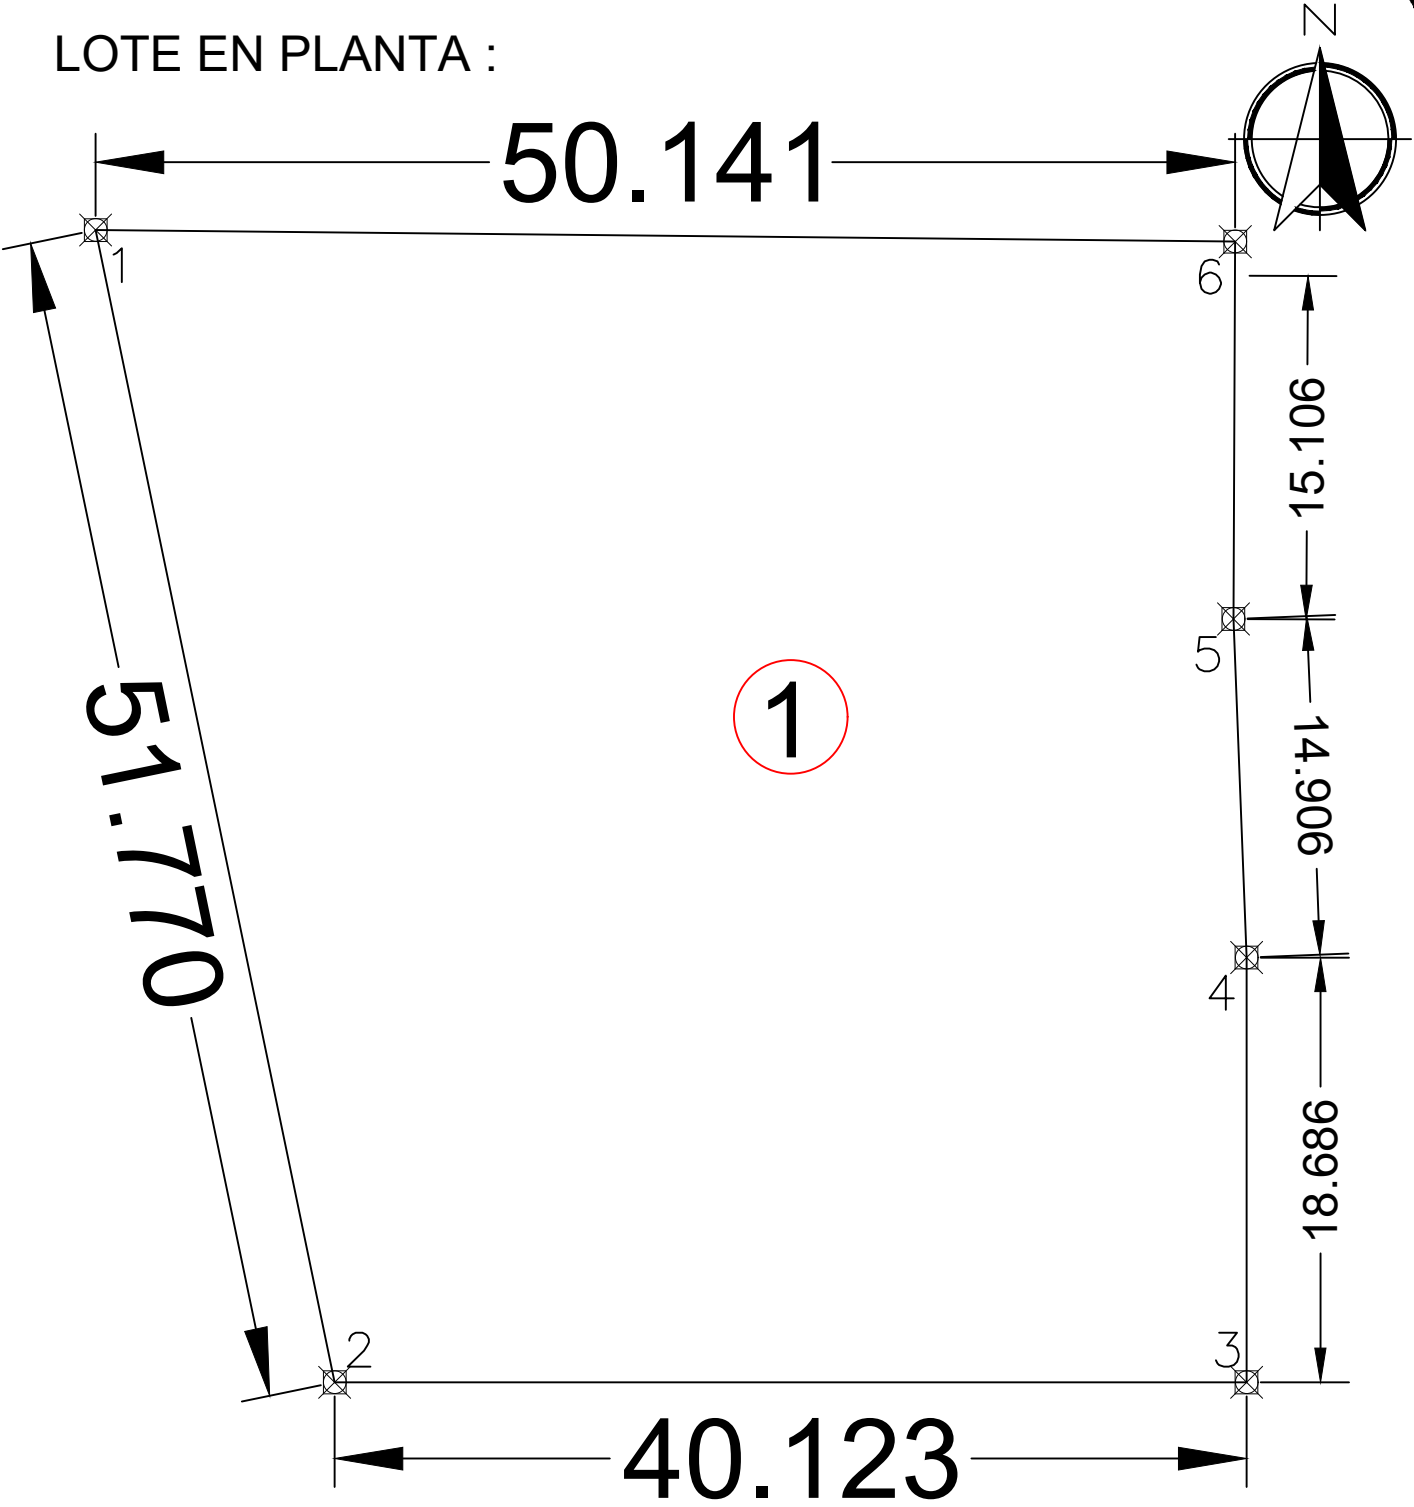

CUADROS DE CONSTRUCCIÓN :

CUADRO DE CONSTRUCCION DEL PREDIO						
LADO		RUMBO	DISTANCIA	V	C O O R D E N A D A S	
EST	PV				Y	X
				1	2,565,720.5020	364,981.6120
1	2	S 11°50'26.69" E	82.411	2	2,565,639.8450	364,998.5220
2	3	S 79°54'34.11" W	27.905	3	2,565,634.9560	364,971.0490
3	4	S 16°43'41.43" E	158.562	4	2,565,483.1043	365,016.6881
4	5	N 35°49'00.44" E	147.110	5	2,565,602.3947	365,102.7762
5	6	N 00°16'15.73" W	109.673	6	2,565,712.0662	365,102.2574
6	7	N 07°08'05.24" W	7.273	7	2,565,719.2826	365,101.3541
7	1	N 89°24'59.56" W	119.748	1	2,565,720.5020	364,981.6120
SUPERFICIE = 20,960.520 m2						

CUADRO DE CONSTRUCCION LOTE 1						
LADO		RUMBO	DISTANCIA	V	C O O R D E N A D A S	
EST	PV				Y	X
				1	2,565,720.5000	364,981.8073
1	2	S 11°43'19.79" E	51.770	2	2,565,669.8100	364,992.3252
2	3	N 90°00'00" E	40.123	3	2,565,669.8100	365,032.4480
3	4	N 00°00'00" E	18.686	4	2,565,688.4957	365,032.4480
4	5	N 02°13'20.45" W	14.906	5	2,565,703.3900	365,031.8700
5	6	N 00°16'13.56" E	16.600	6	2,565,719.9894	365,031.9483
6	1	N 89°24'59.56" W	50.144	1	2,565,720.5000	364,981.8073
SUPERFICIE = 2,274.095 m2						

CONTENIDO : POLIGONO-CUADRO DE CONSTRUCCION DEL PREDIO INDICADO.	DIRECCION: CALLE: CARRETERA INT. MÉXICO 15 NUMERO: 1400 COLONIA: EJIDO EL CASTILLO ALCALDIA: MAZATLÁN SINALOA	N. DE PLANO: LOTE 1	No. De Plano: 02/13
		SUPERFICIE: 2,274.0952 m2	ESCALA: INDICADA
CLAVE CATASTRAL: 11-000-027-037-072-001	PROPIETARIO: LIC. ANA PAULA MORALES ROMERO	ARQUITECTO: TIRADO SEVILLA EDGAR ENRIQUE	
FECHA: ENERO 2024	PLANO: PLN-B.O.-EL CASTILLO	CÉDULA PROFESIONAL: 10750454	

