
PRODUCED BY AN AUTODESK EDUCATIONAL PRODUCT

PROPOSED LAYOUT FROM GAT NO 330 AND 325.2

VILLAGE:AMBETHAN ,TAL:KHED,DIST,PUNE

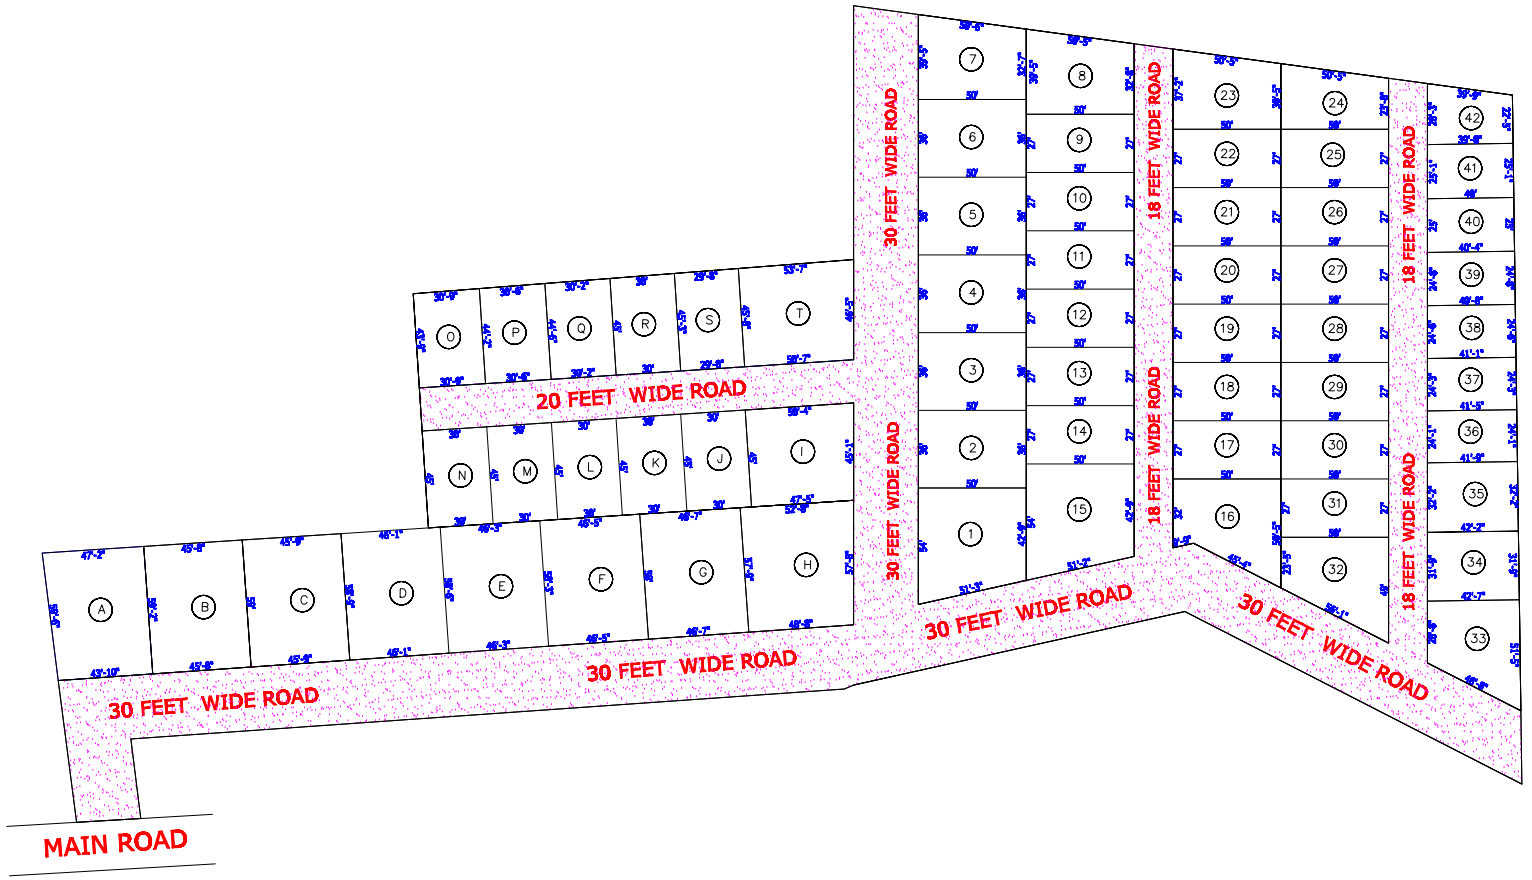

AREA STATMENT

PLOT NO	PLOT AREA IN SQFT	PLOT NO	PLOT AREA IN SQFT
1	2417.00	22	1350.00
2	1800.00	23	1688.00
3	1800.00	24	1350.00
4	1800.00	25	1350.00
5	1800.00	26	1350.00
6	1800.00	27	1350.00
7	1800.00	28	1350.00
8	1800.00	29	1350.00
9	1350.00	30	1350.00
10	1350.00	31	1350.00
11	1350.00	32	1809.00
12	1350.00	33	1716.00
13	1350.00	34	1350.00
14	1350.00	35	1350.00
15	2418.00	36	1000.00
16	1914.00	37	1000.00
17	1350.00	38	1000.00
18	1350.00	39	1000.00
19	1350.00	40	1000.00
20	1350.00	41	1000.00
21	1350.00	42	1000.00
SELL PLOT AREA			61262.00

A	2700.00	K	1350.00
B	2700.00	L	1350.00
C	2700.00	M	1350.00
D	2700.00	N	1350.00
E	2700.00	O	1350.00
F	2700.00	P	1350.00
G	2700.00	Q	1350.00
H	2923.00	R	1350.00
I	2200.00	S	1350.00
J	1350.00	T	2395.00
SELL PLOT AREA			39918.00

PRODUCED BY AN AUTODESK EDUCATIONAL PRODUCT
PRODUCED BY AN AUTODESK EDUCATIONAL PRODUCT
PRODUCED BY AN AUTODESK EDUCATIONAL PRODUCT