PRODUCED BY AN AUTODESK EDUCATIONAL PRODUCT

PROPOSED LAYOUT FROM THE GAT NO. 149/3

VILLAGE:- BHOSE , TAL:-KHED,DIST:-PUNE

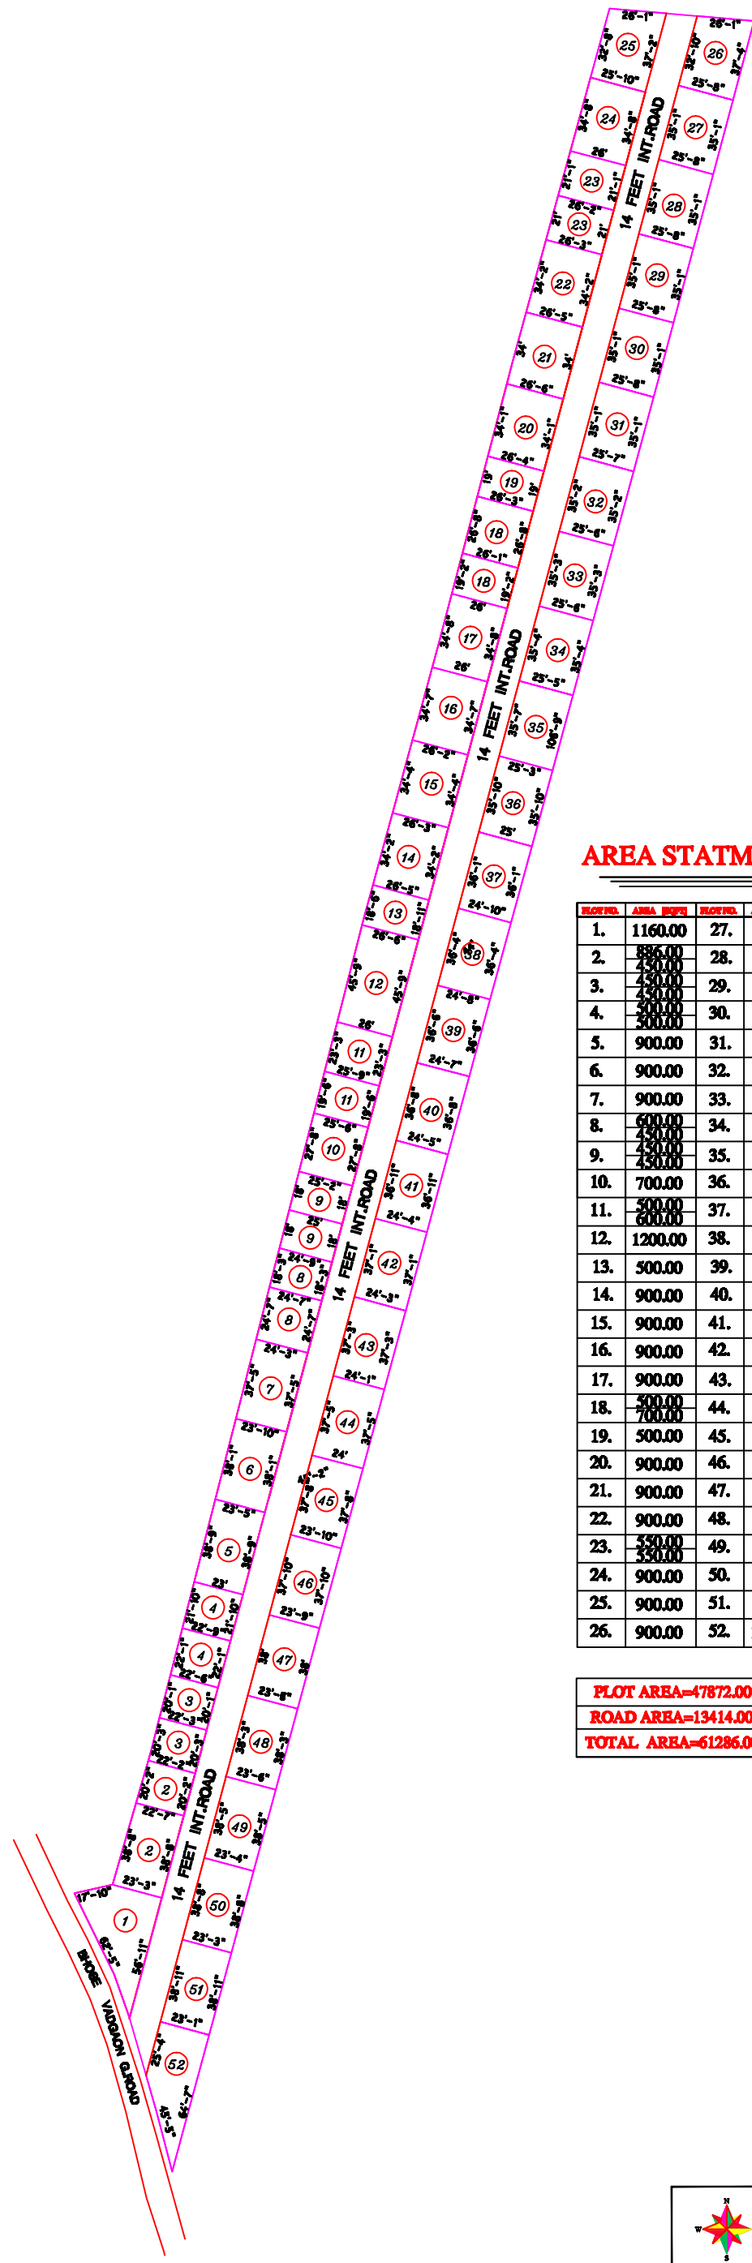

AREA STATMENT

PLOT NO.	AREA (SQFT)	PLOT NO.	AREA (SQFT)
1.	1160.00	27.	900.00
2.	886.00 450.00	28.	900.00
3.	450.00 450.00	29.	900.00
4.	500.00 500.00	30.	900.00
5.	900.00	31.	900.00
6.	900.00	32.	900.00
7.	900.00	33.	900.00
8.	600.00 450.00	34.	900.00
9.	450.00 450.00	35.	900.00
10.	700.00	36.	900.00
11.	500.00 600.00	37.	900.00
12.	1200.00	38.	900.00
13.	500.00	39.	900.00
14.	900.00	40.	900.00
15.	900.00	41.	900.00
16.	900.00	42.	900.00
17.	900.00	43.	900.00
18.	500.00 700.00	44.	900.00
19.	500.00	45.	900.00
20.	900.00	46.	900.00
21.	900.00	47.	900.00
22.	900.00	48.	900.00
23.	550.00 550.00	49.	900.00
24.	900.00	50.	900.00
25.	900.00	51.	900.00
26.	900.00	52.	1028.00

PLOT AREA=47872.00 SQFT
ROAD AREA=13414.00 SQFT
TOTAL AREA=61286.00 SQFT

SCALE:-1:1000

AT/POST ROYAL

PRODUCED BY AN AUTODESK EDUCATIONAL PRODUCT

PRODUCED BY AN AUTODESK EDUCATIONAL PRODUCT

PRODUCED BY AN AUTODESK EDUCATIONAL PRODUCT