



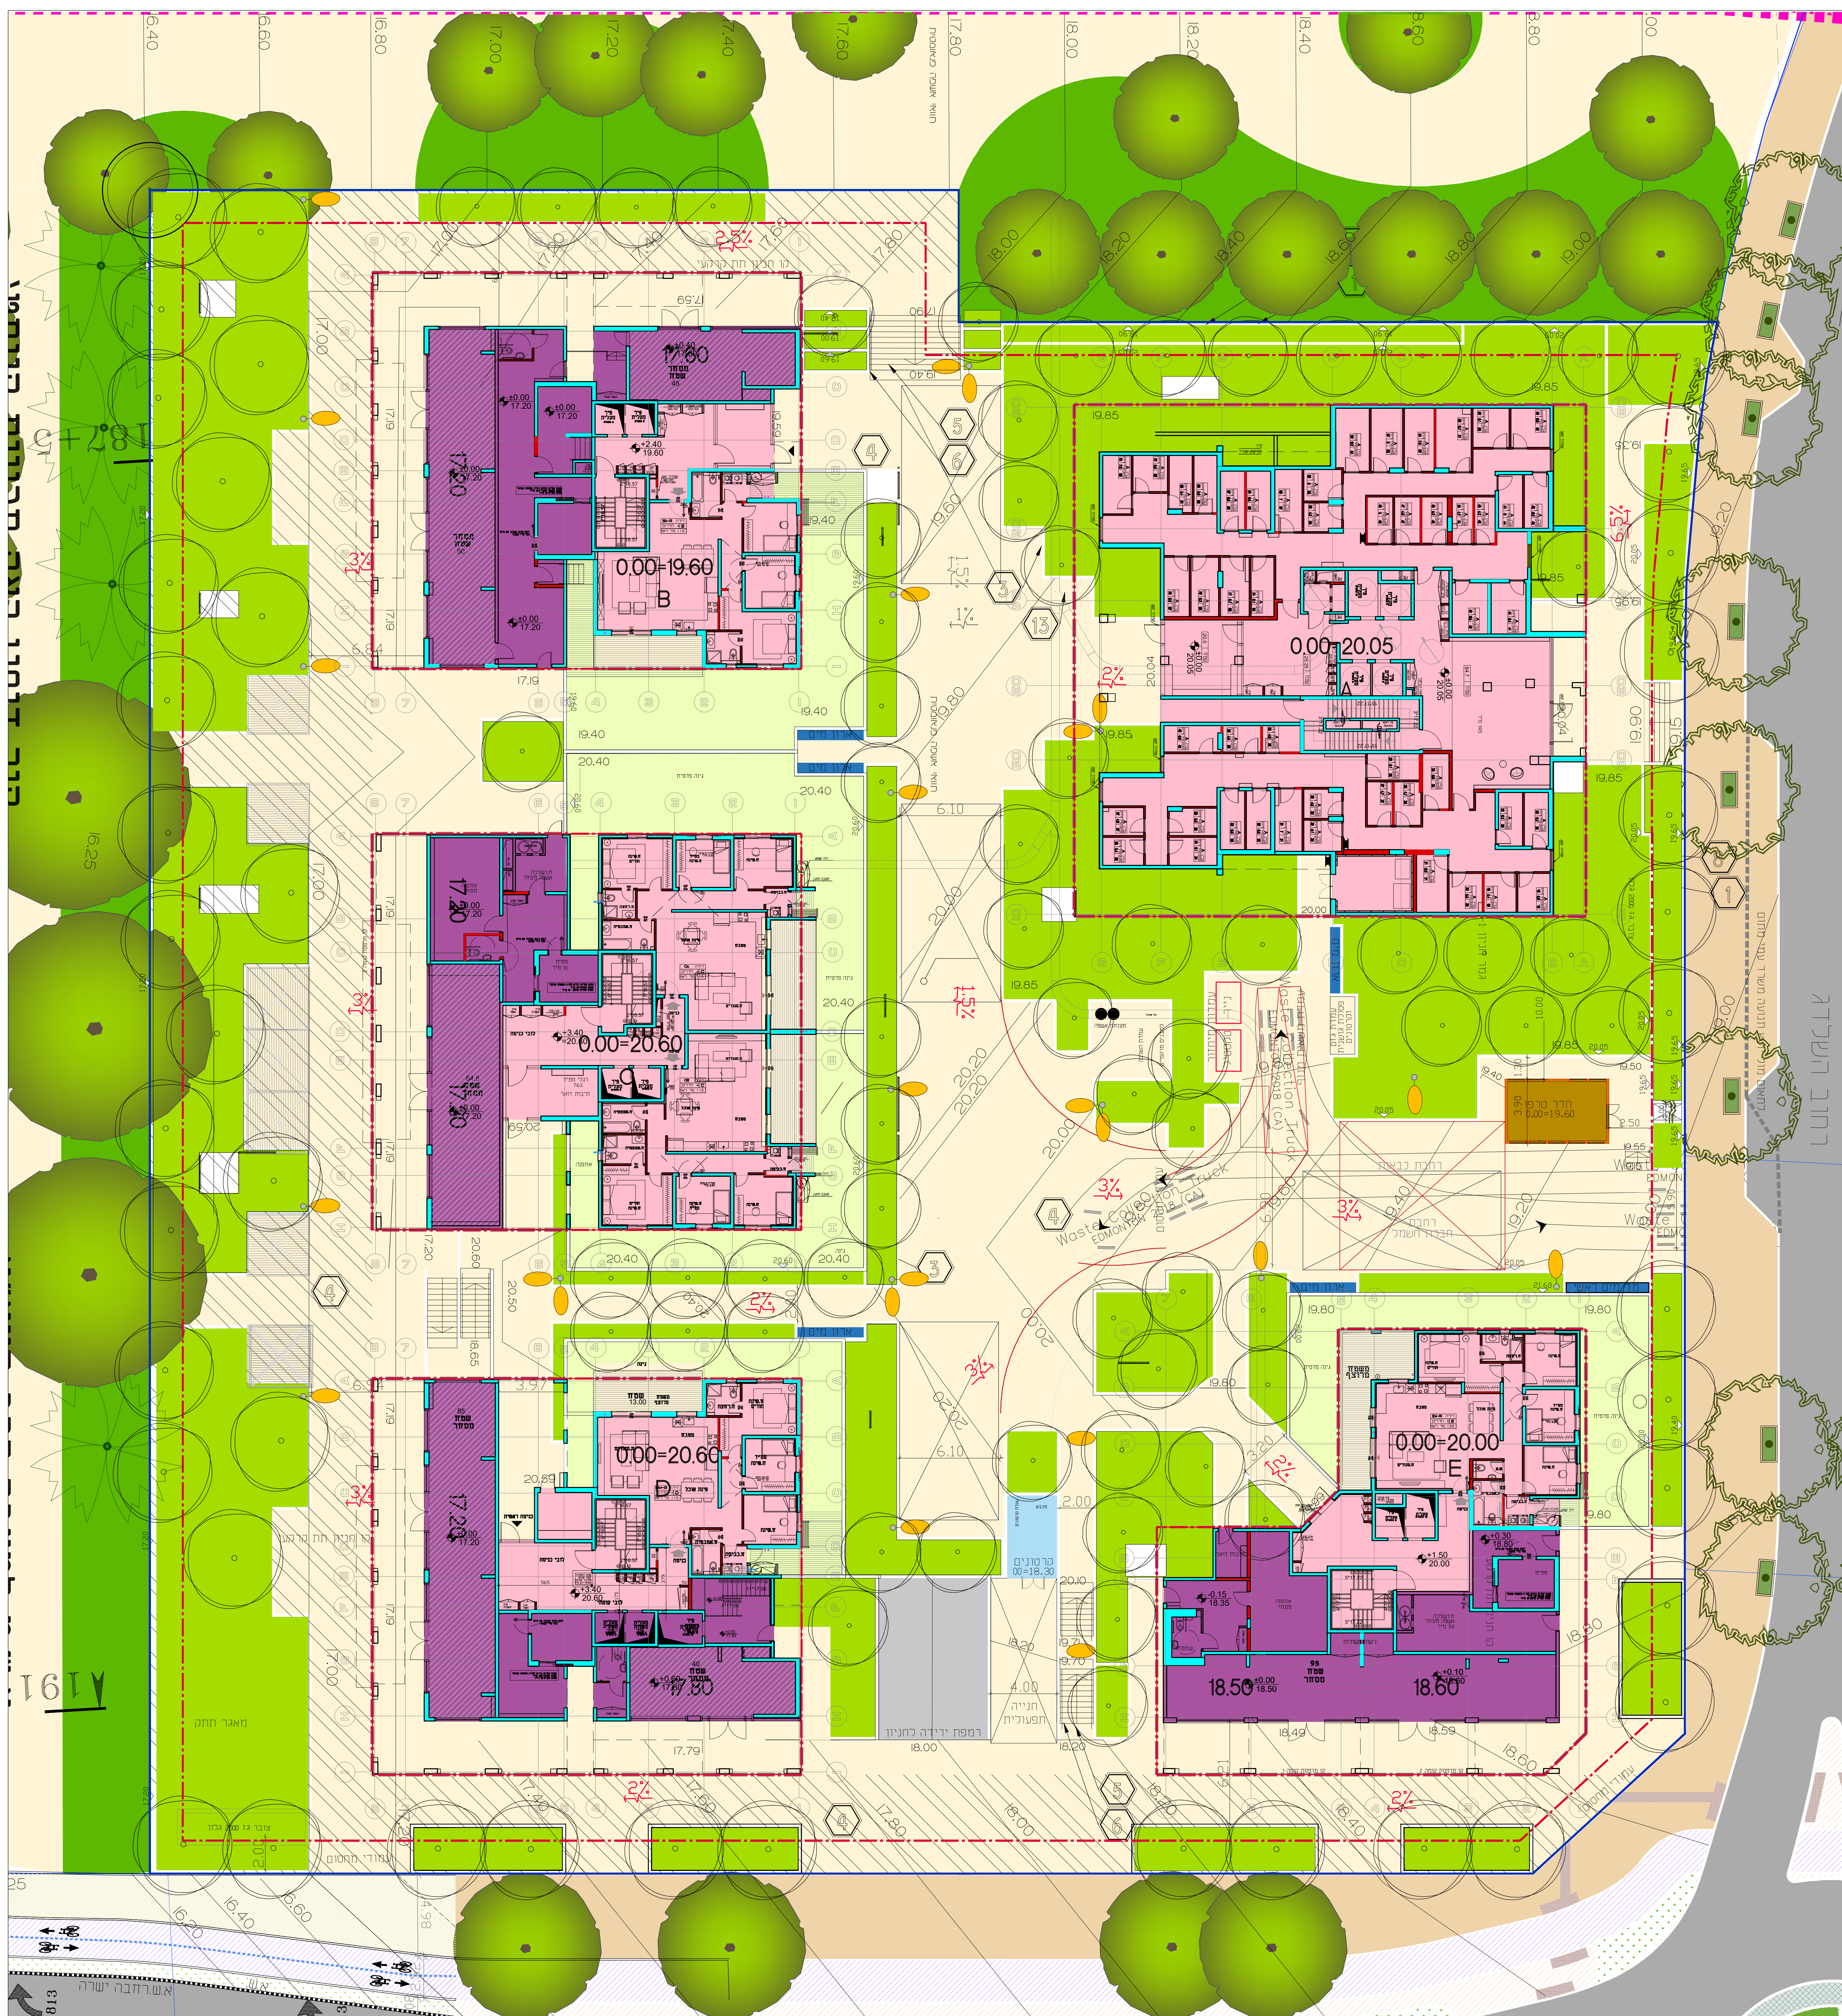

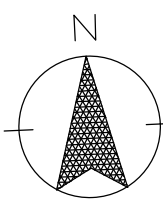


גבול מגרש

גבול מגרש


גבול מגרש

גבול מגרש

519

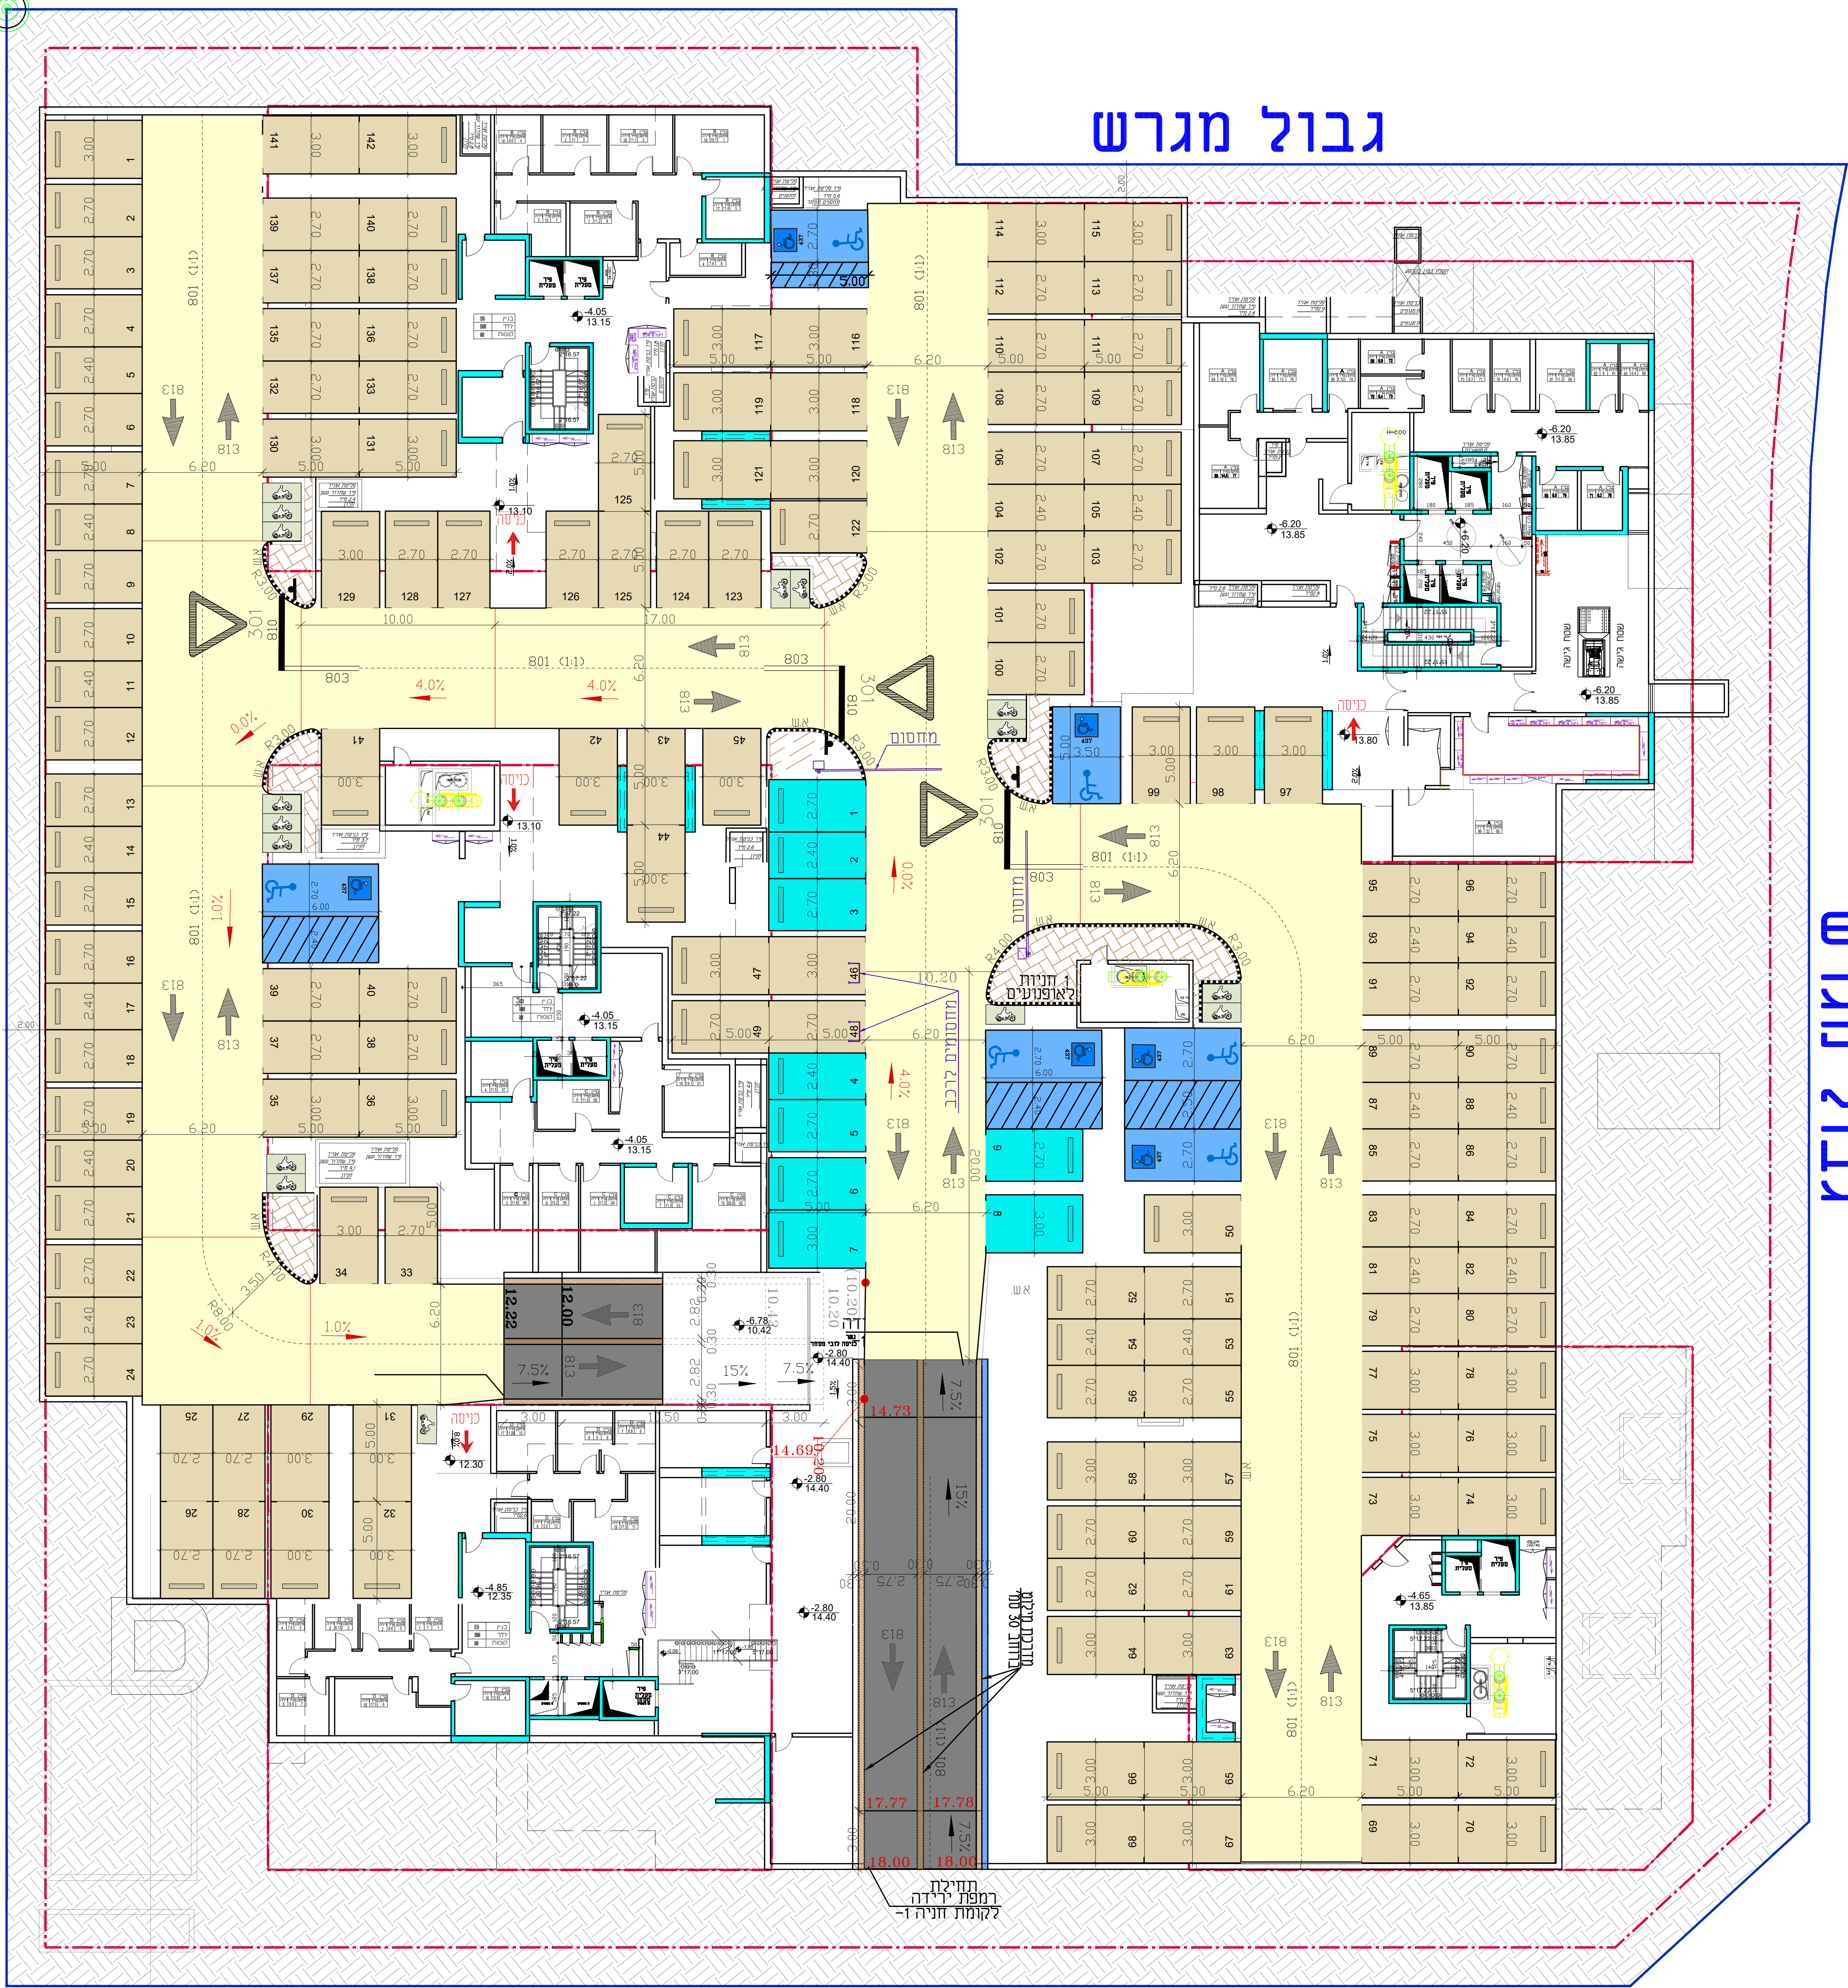

17.86
17.96
2.01
2.01

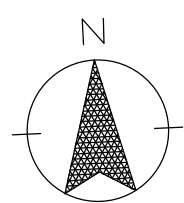

גבול מגרש A

גבול מגרש

גבול מגרש

גבול מגרש

