Anlage 2 a – Auszug aus der aktuellen Liegenschaftskarte

Vermessungsverwaltung Baden-Württemberg

Landratsamt Böblingen
Vermessungsbehörde
Parkstraße 2
71034 Böblingen

Auszug aus dem Liegenschaftskataster

Liegenschaftskarte s/w 1:500

Stand vom: 25.04.2025

Flurstück:	758/12	Gemeinde:	Weissach
Flur:		Kreis:	Böblingen
Gemarkung:	Weissach	Regierungsbezirk:	Stuttgart

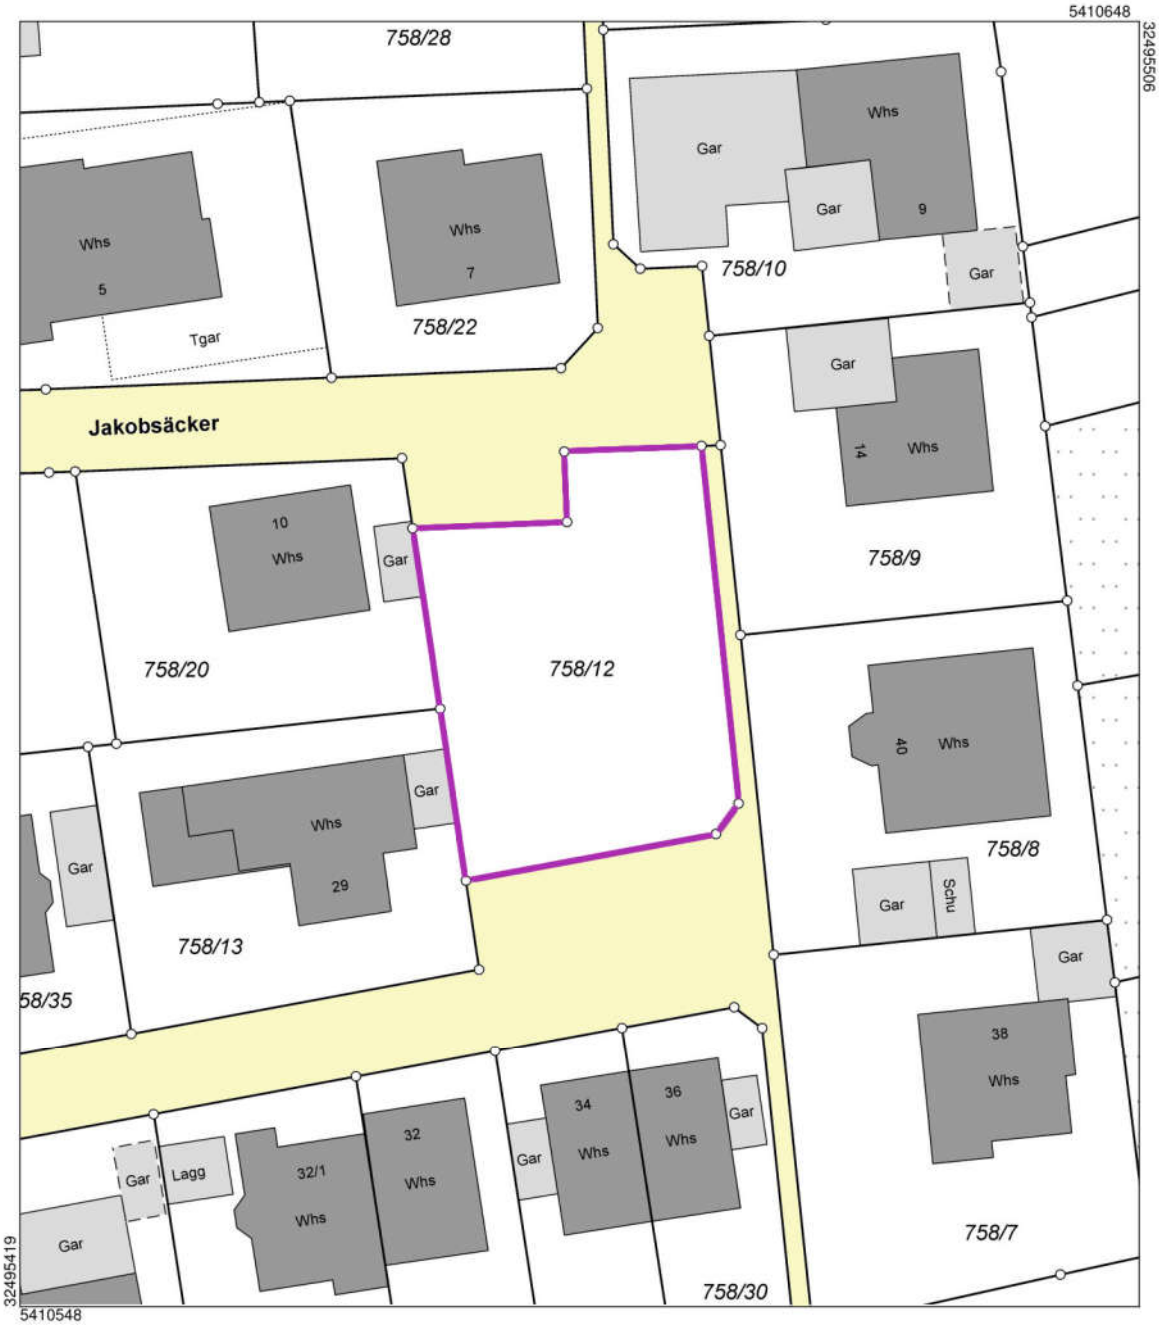

Maßstab 1:500 5 10 15 Meter

Die Geobasisinformationen des Liegenschaftskatasters unterliegen dem Verwendungsvorbehalt nach § 2 Abs. 3 und 4 des Vermessungsgesetzes vom 1. Juli 2004 (GBl. S. 469, 509) in der derzeit gültigen Fassung. Sie dürfen vom Empfänger nur für den Zweck verwendet werden, zu dem sie übermittelt worden sind. Eine Verwendung für andere Zwecke ist nur zulässig, wenn die Vermessungsbehörde eingewilligt hat.