


Die Basisinformationen und Basisdaten des Liegenschaftskatasters unterliegen dem Verwendungsvorbehalt nach § 2 Abs. 3 und 4 des Vermessungsgesetzes vom 1. Juli 2004 (GBl. S. 469, 509), zuletzt geändert durch Gesetz vom 30. November 2011 (GBl. S. 989). Sie dürfen vom Empfänger nur für den Zweck verwendet werden, zu dem sie übermittelt worden sind. Eine Verwendung für andere Zwecke ist nur zulässig, wenn die Vermessungsbehörde eingewilligt hat.

ERGÄNZUNGSPLAN ZUM BAUGESAMMELN
 STUNDENPLAN VON UNTERGESCHOSS MITZ-1-100.

GEOMETRIE 4 48.

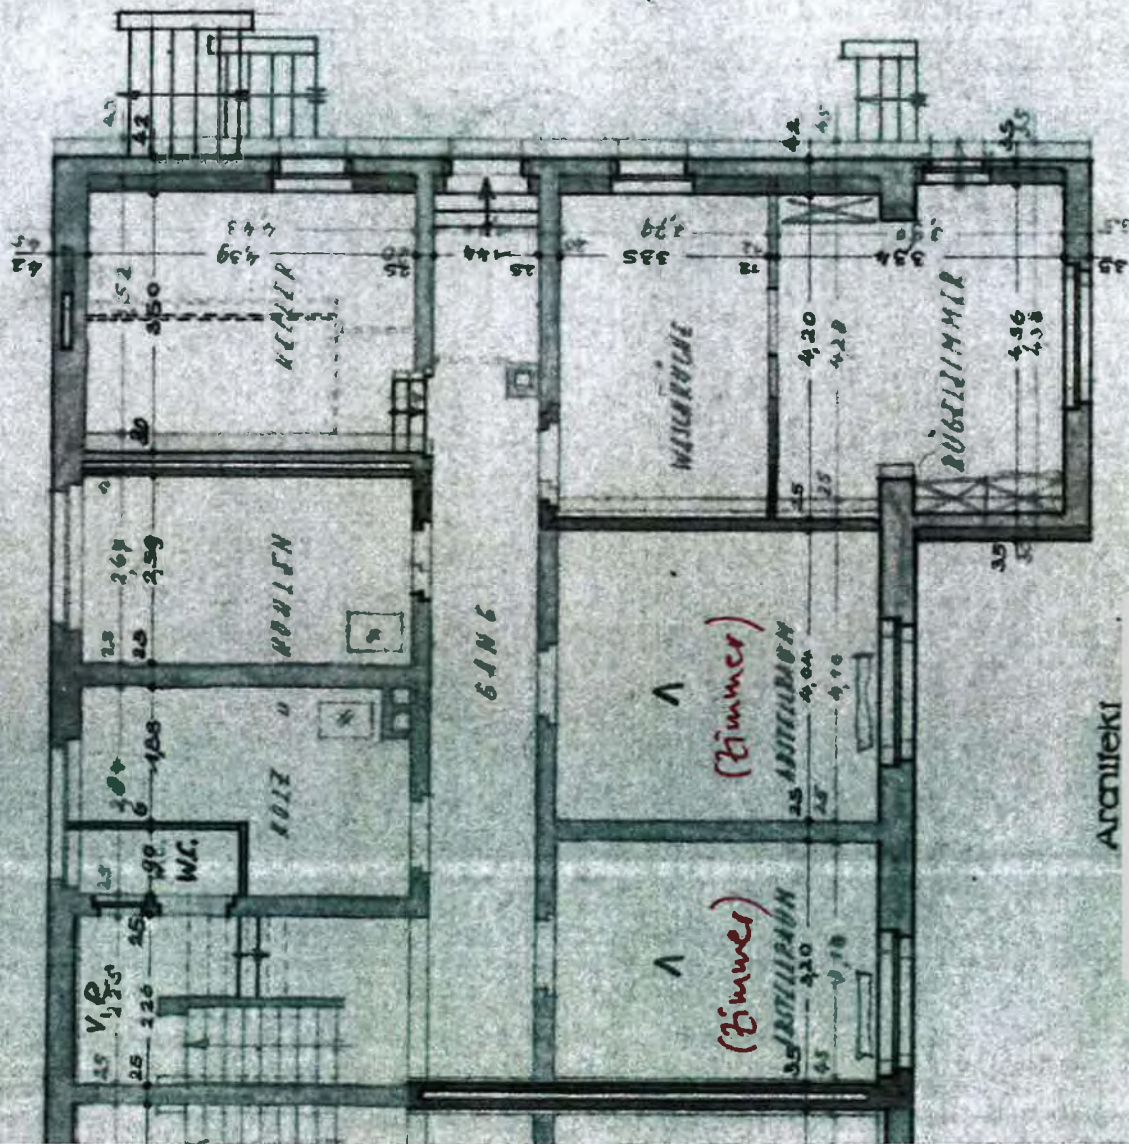


Architekt

Regierungsbaumeister
 STUTTGART-KÖNIGSTADT
 14.7.02

25
30

REGIERUNGSBAUMEISTER
STUTTGART KÖNIGSTAL
LIEFERIST STUTTGART AN 14.7.22 10

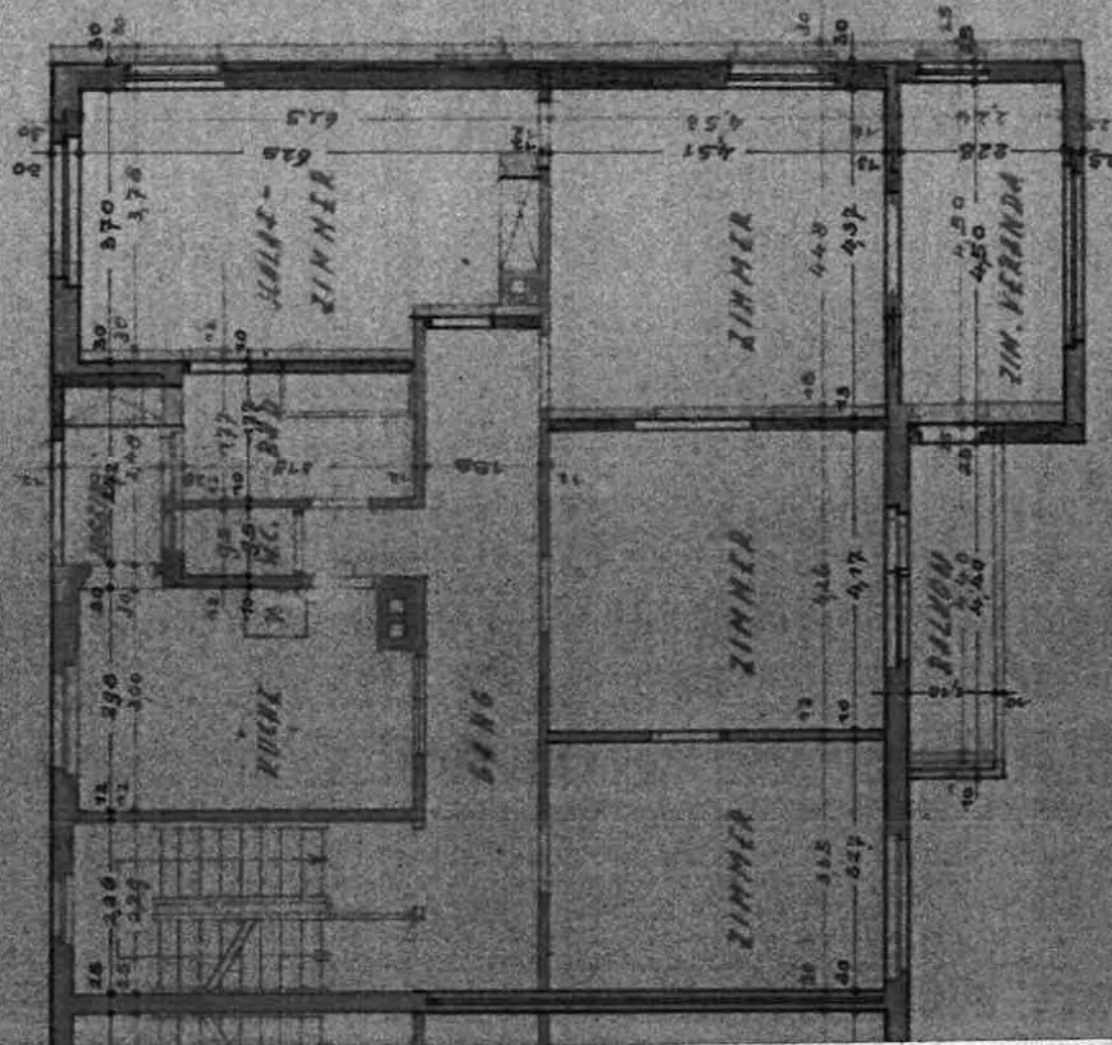[illegible]


Arctiliek

ERGÄNZT STUTTGART DEN 14.7.32

Regierungsbaufachstellen
STUTTGART, Konstruktiv

HAUS 46

HAUS 48

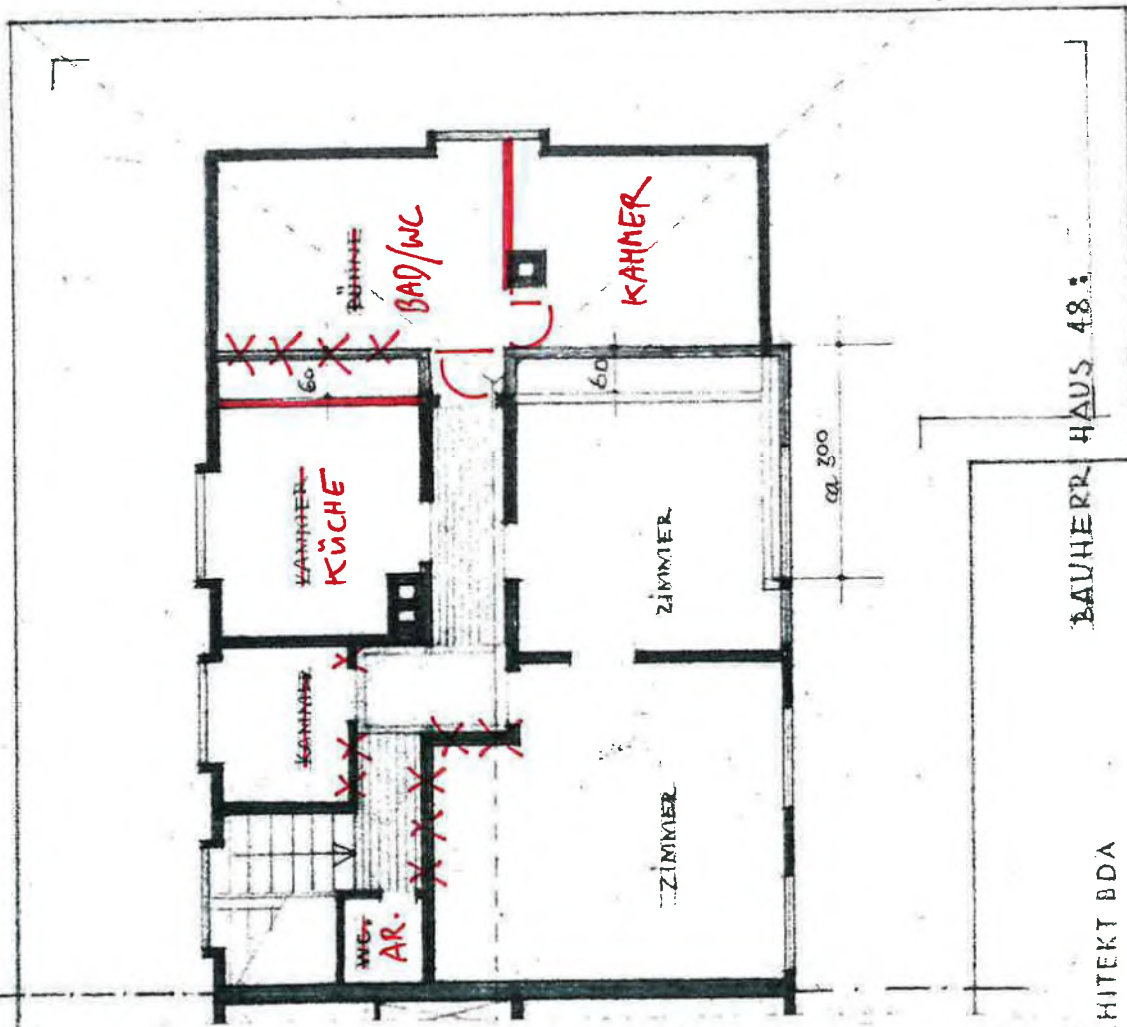

BAUHERR HAUS 46:


FREIER ARCHITEKT BDA

STUFGART,

F:

BAUHERR HAUS 48:

GRUNDRISS

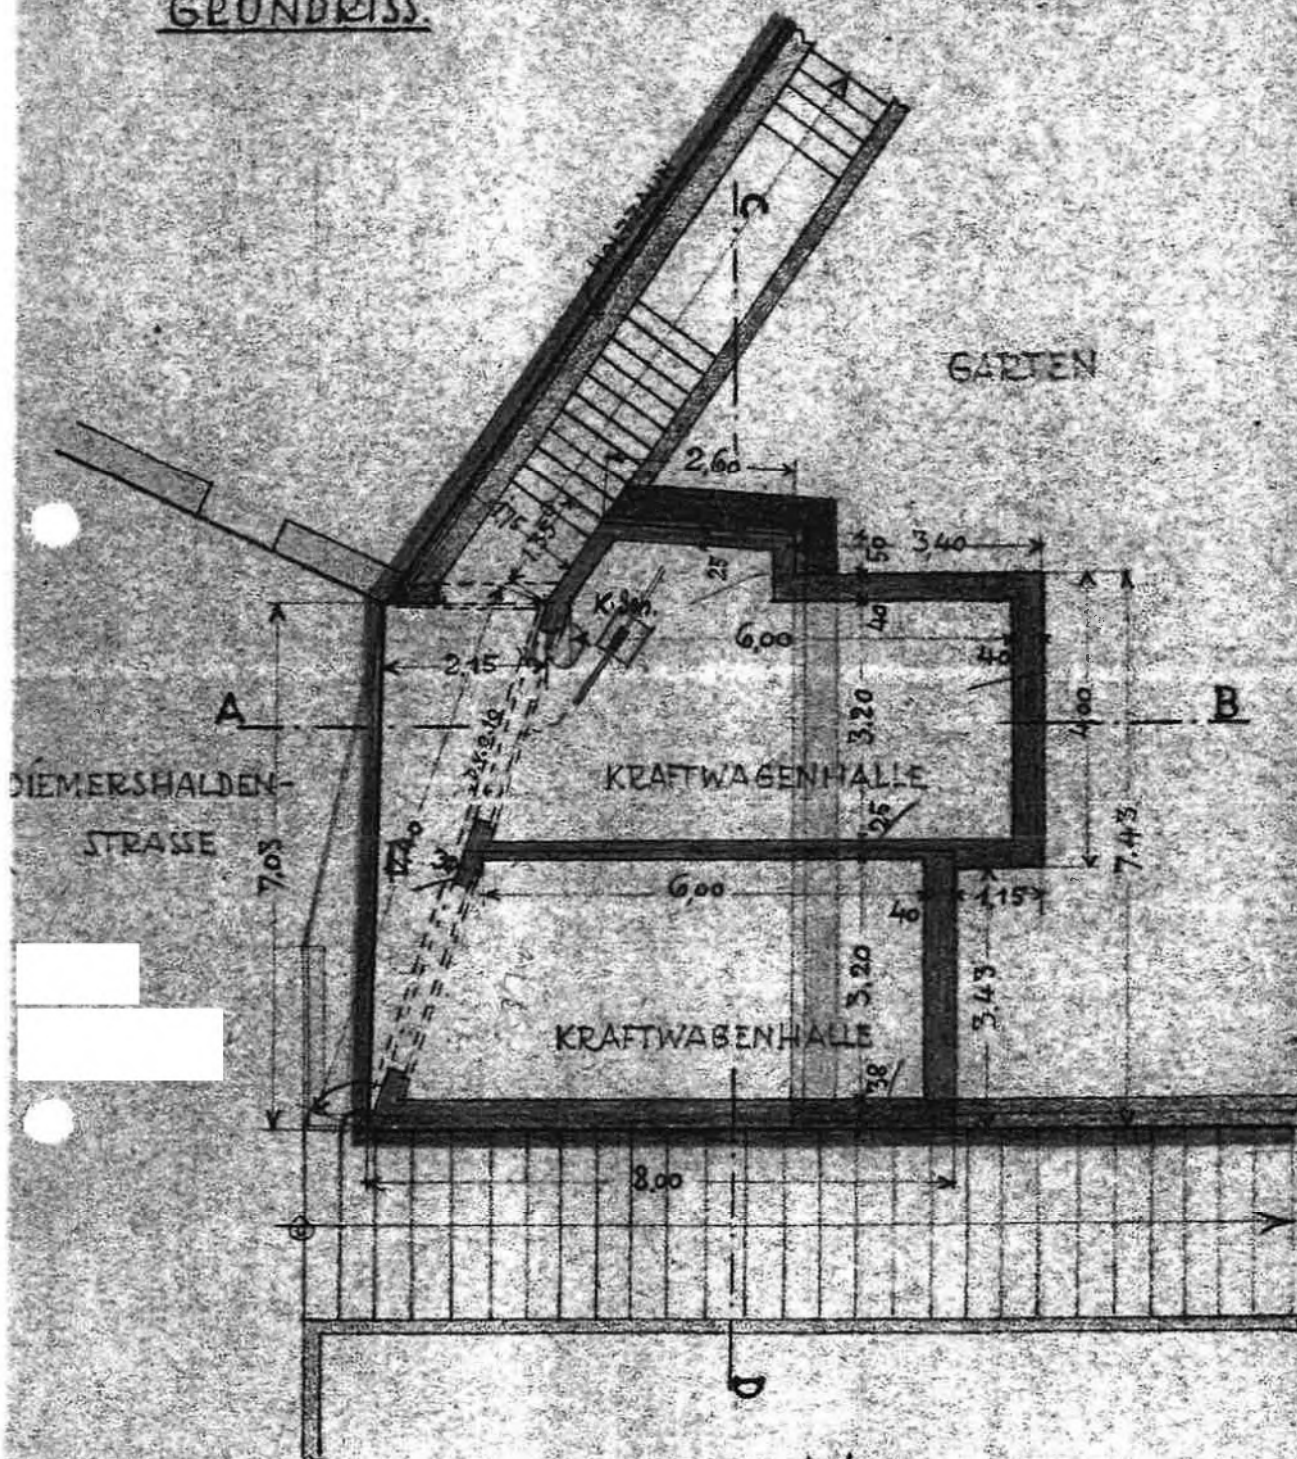

MASST. 1:100

ANERKANNT:

BAUHERRSCHAFT:


GEFERTIGT:

STUTTGART, 28. III. 38


Architekt

Stuttgart-W., Tel.
Mitglied d. Architektenkammer d. b. Städte
Landesleitung Württemberg A 12946

SCHNITT A-B

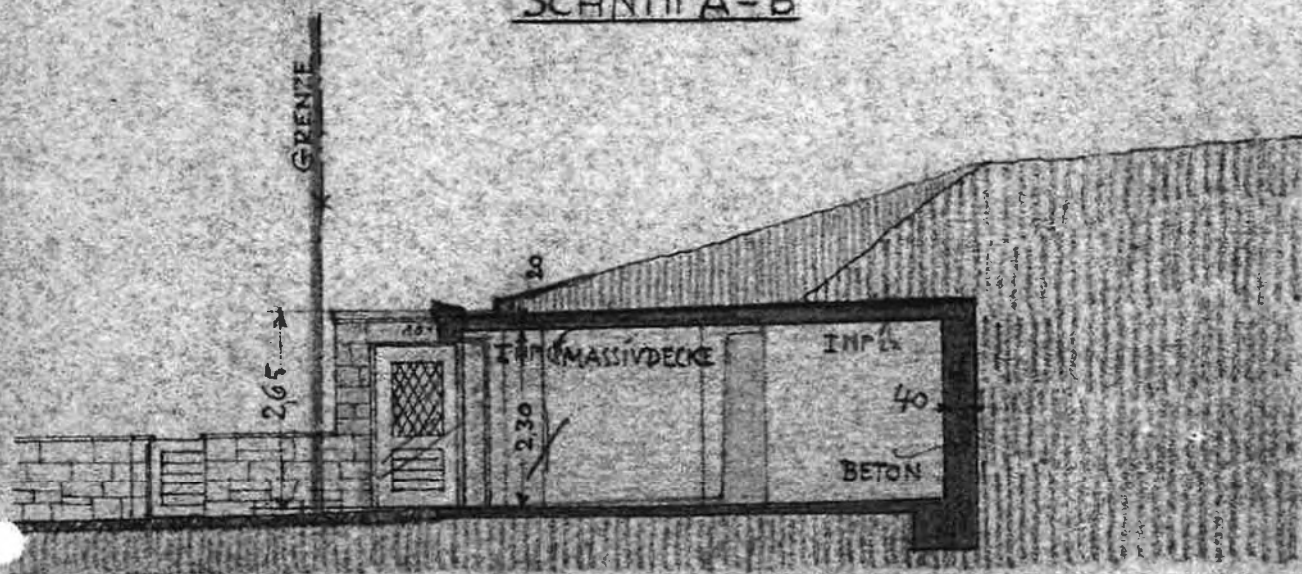

SCHNITT C-D

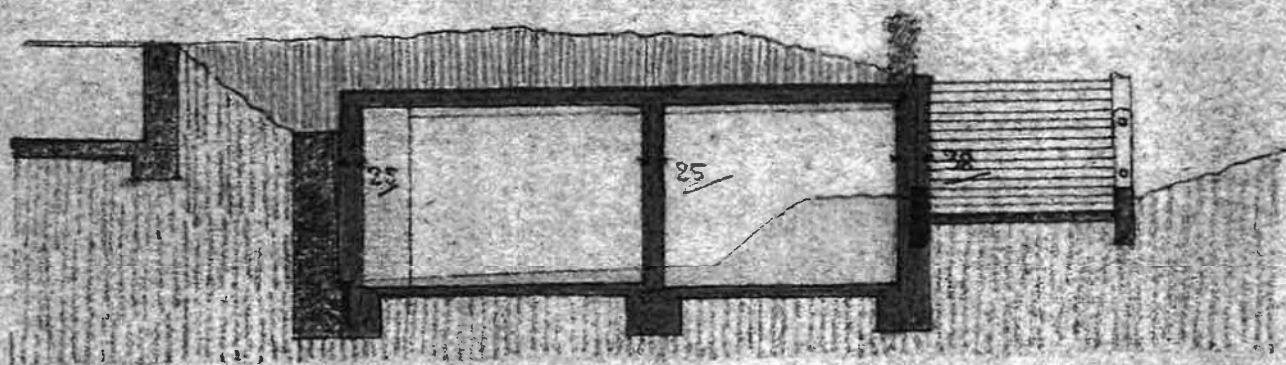

MASST. 1:100

ANERKANNT:

BAUHERRSCHAFT:

GEFERTIGT:

STUTTGART, 28. III. 38.

Karl Heek, Architekt
Stuttgart-W., Tel.
Mitglied d. Reichskammer d. b. Künste
Landesleitung Württemberg A 12946