

Vermessungsverwaltung Baden-Württemberg

Landratsamt Böblingen
Vermessungsbehörde
Parkstraße 2
71034 Böblingen

Auszug aus dem Liegenschaftskataster

Liegenschaftskarte s/w 1:500

Stand vom: 15.10.2024

Flurstück: 4276/2
Flur:
Gemarkung: Weissach

Gemeinde:
Kreis:
Regierungsbezirk:

Weissach
Böblingen
Stuttgart



Maßstab 1:500 5 10 15 Meter


Die Geobasisinformationen des Liegenschaftskatasters unterliegen dem Verwendungsvorbehalt nach § 2 Abs. 3 und 4 des Vermessungsgesetzes vom 1. Juli 2004 (GBl. S. 469, 509) in der derzeit gültigen Fassung. Sie dürfen vom Empfänger nur für den Zweck verwendet werden, zu dem sie übermittelt worden sind. Eine Verwendung für andere Zwecke ist nur zulässig, wenn die Vermessungsbehörde eingewilligt hat.

Karte
Flurkarte NW 3209
M 1 : 500

Gemarkung Weissach


VN Nr. 1995/11

Seite

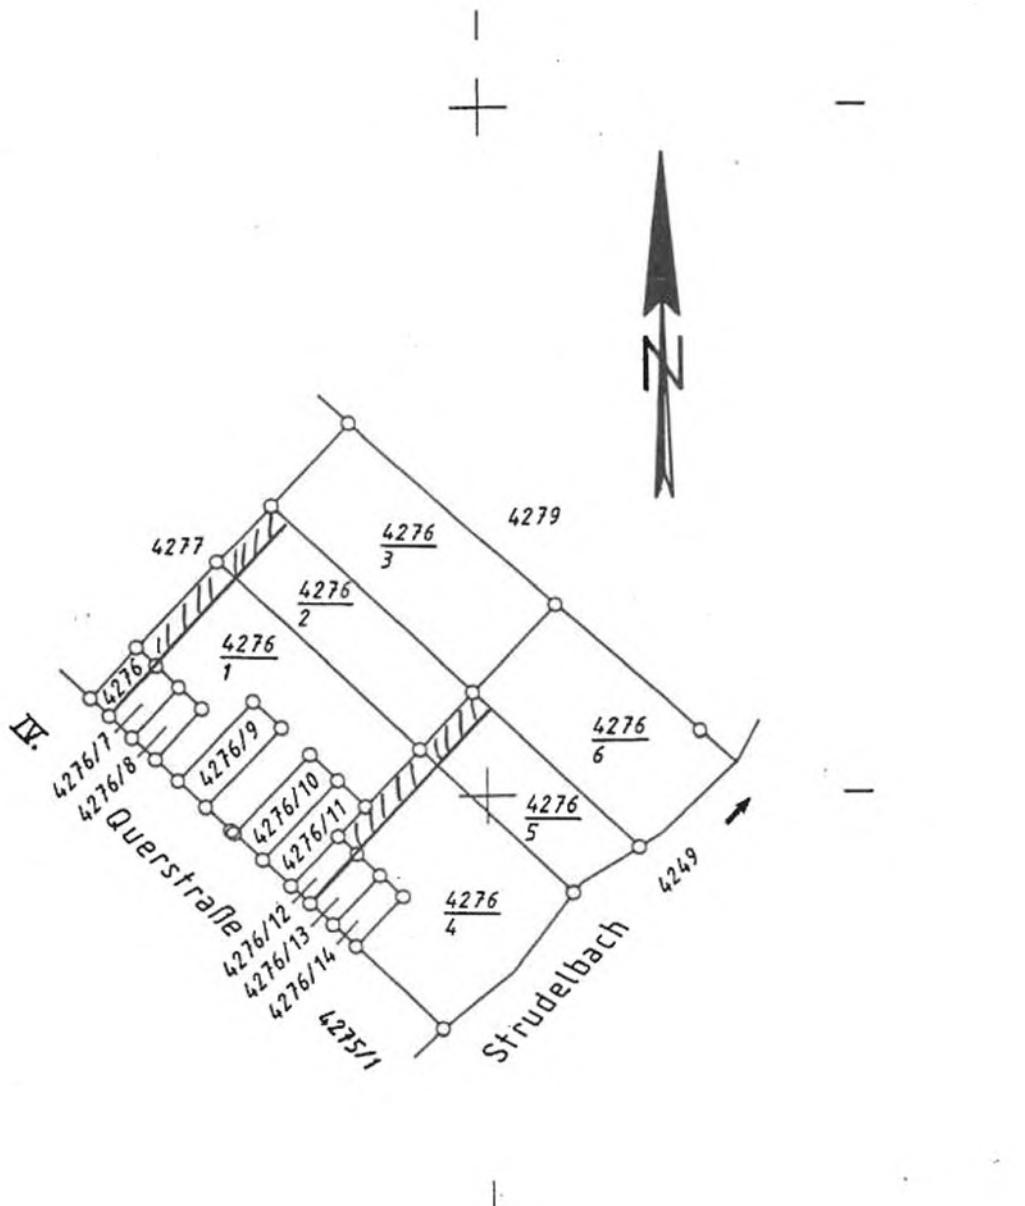

Grenze neu und bestehenbleibend herausfallend


○ —○
× —×

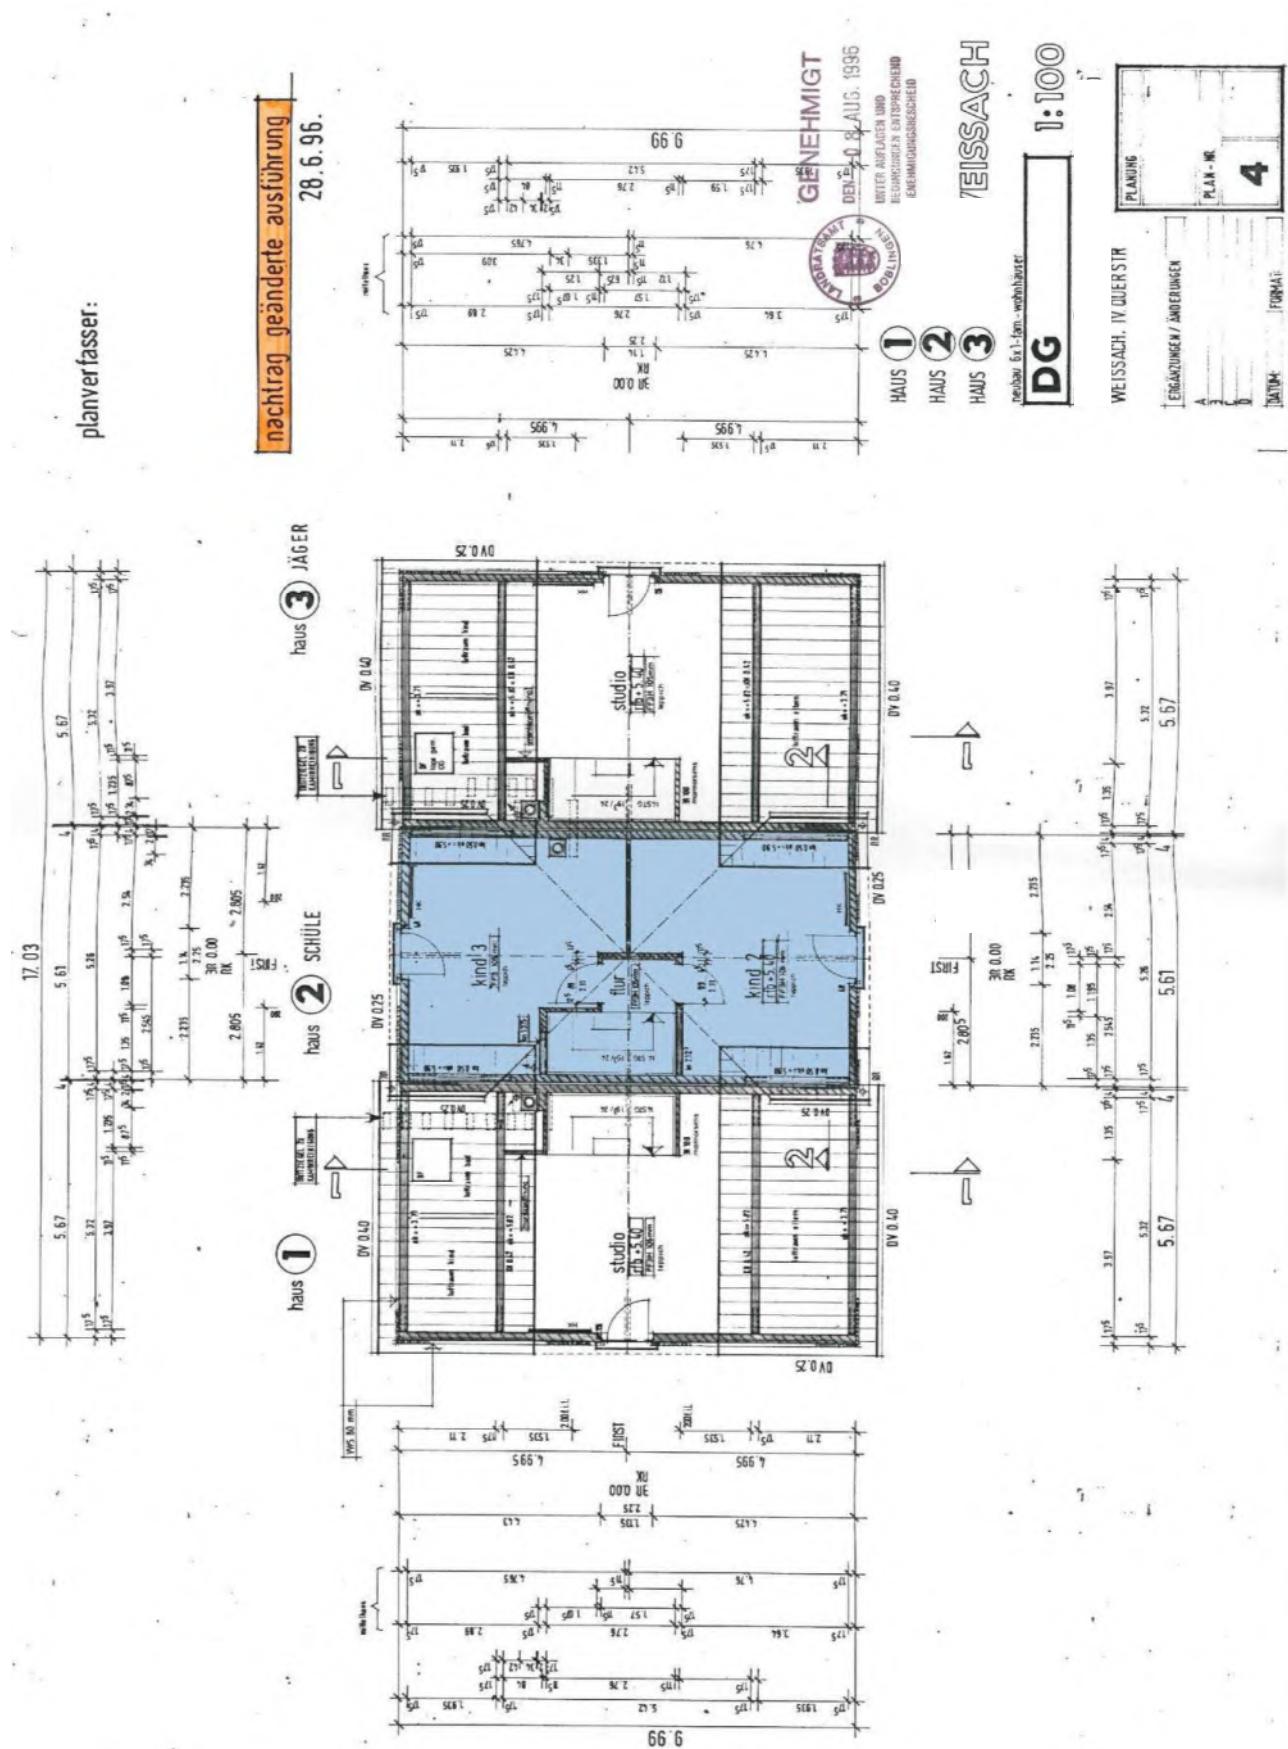

Anlage 2 d – Grundriss OG nach genehmigten Planunterlagen

planverfasser:

28.6.96.

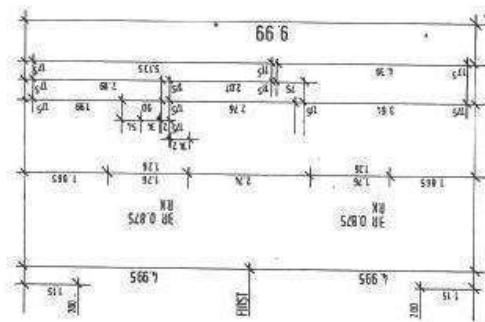

WEISSACHTENNEHMIGT


111

06




ERGÄNZUNGEN / ANDEREN GE


27

3



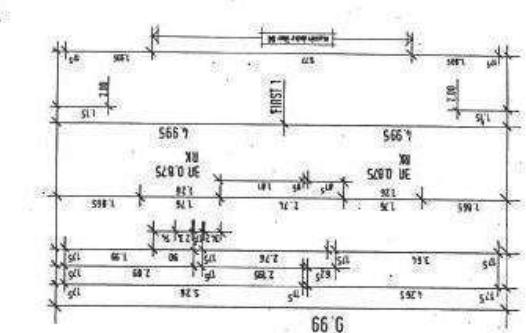
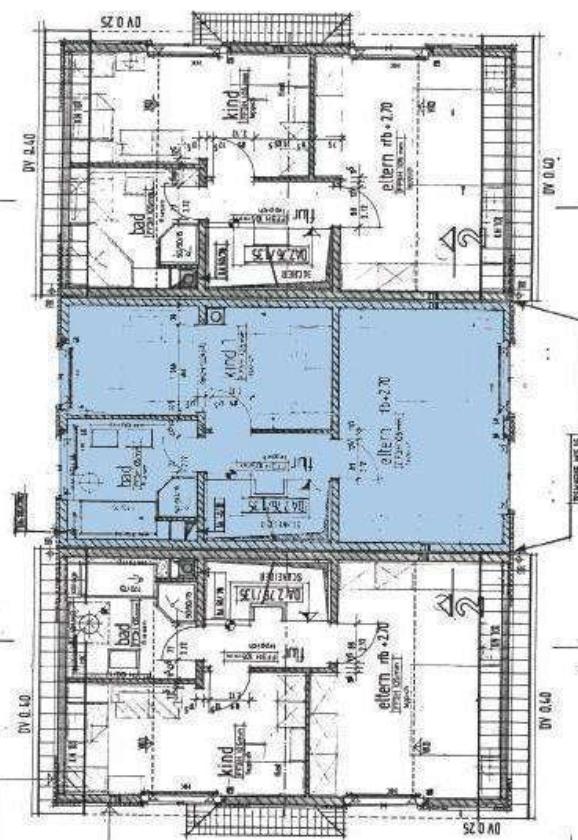


Anlage 2 e – Grundriss EG nach genehmigten Planunterlagen

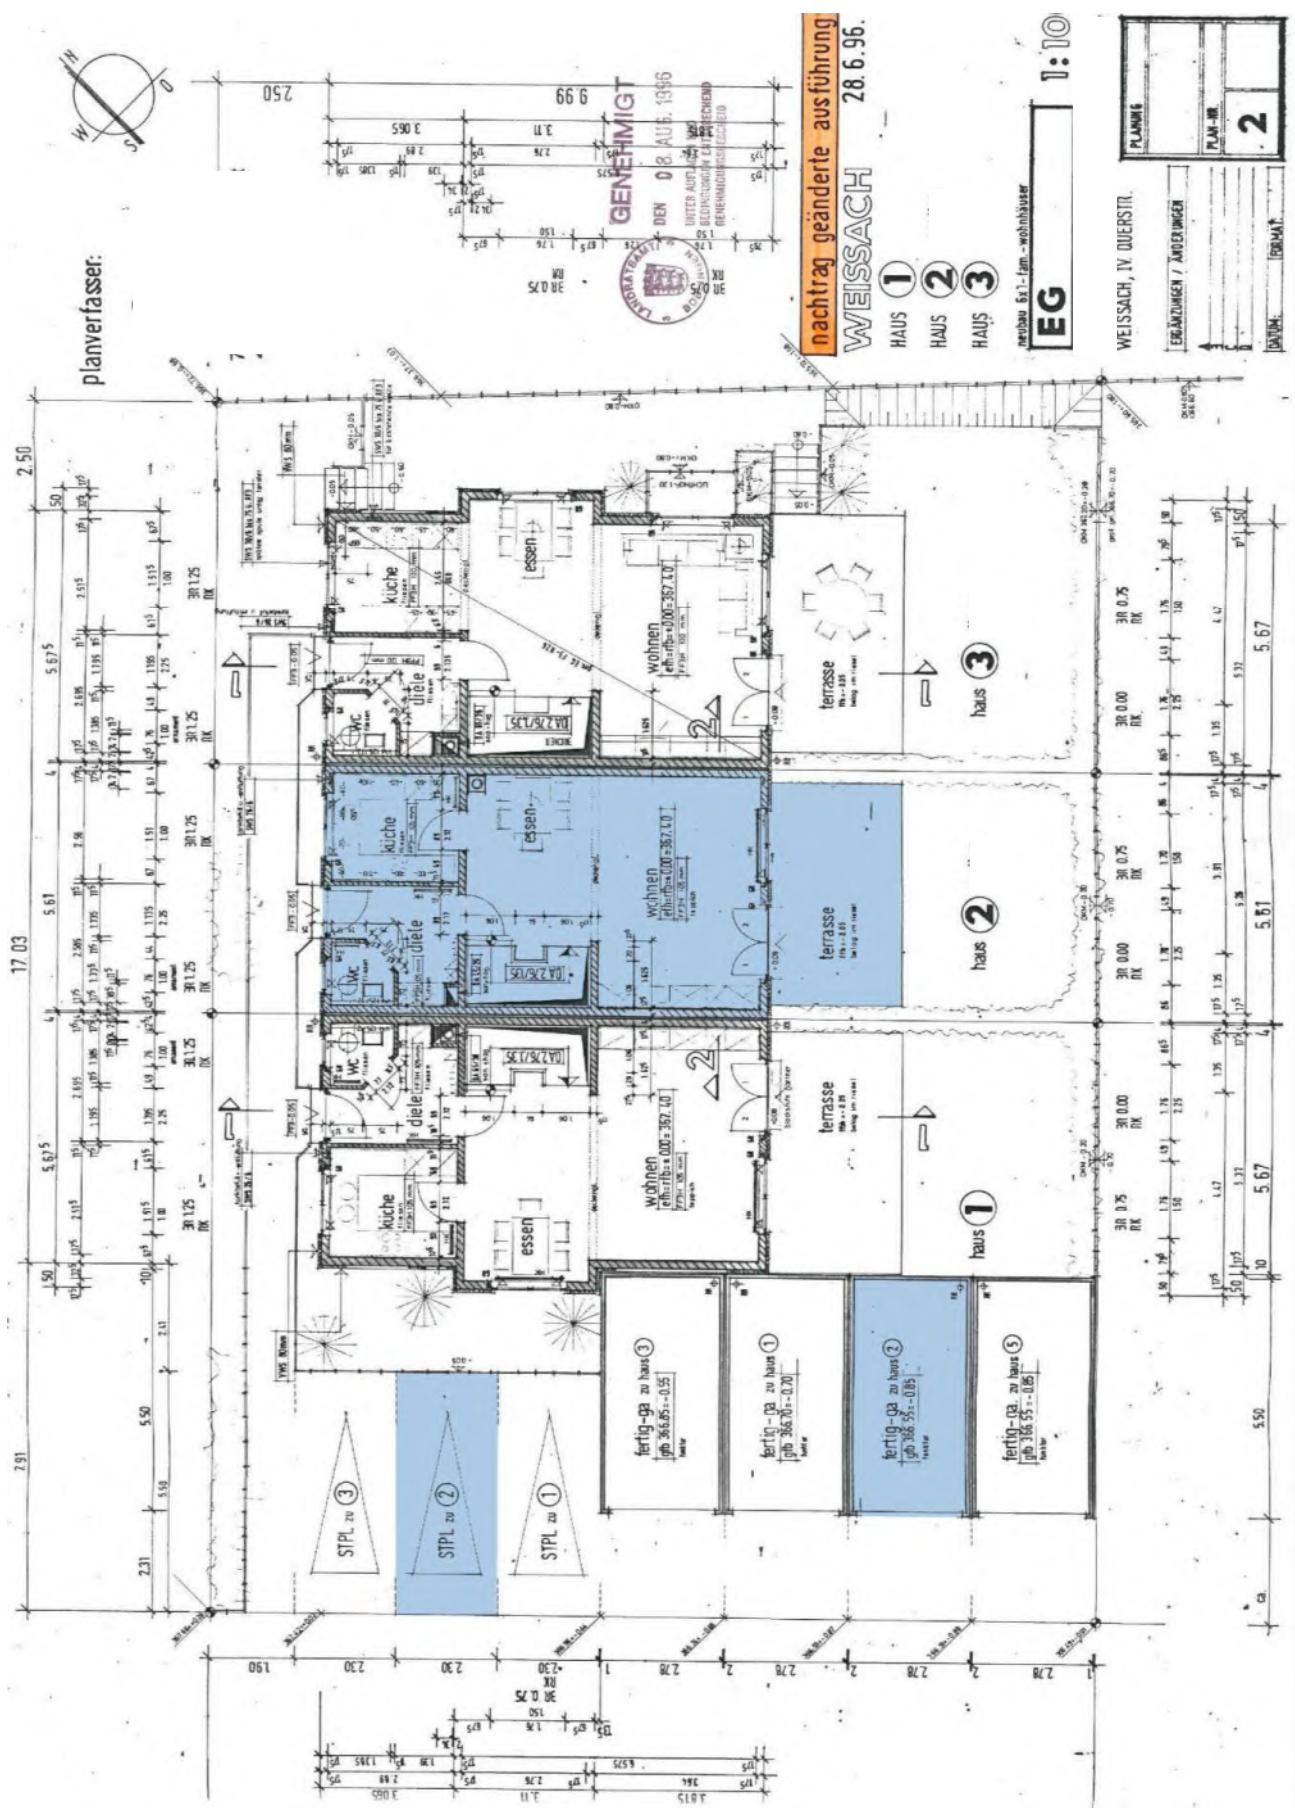

Anlage 2 f – Grundriss UG nach genehmigten Planunterlagen

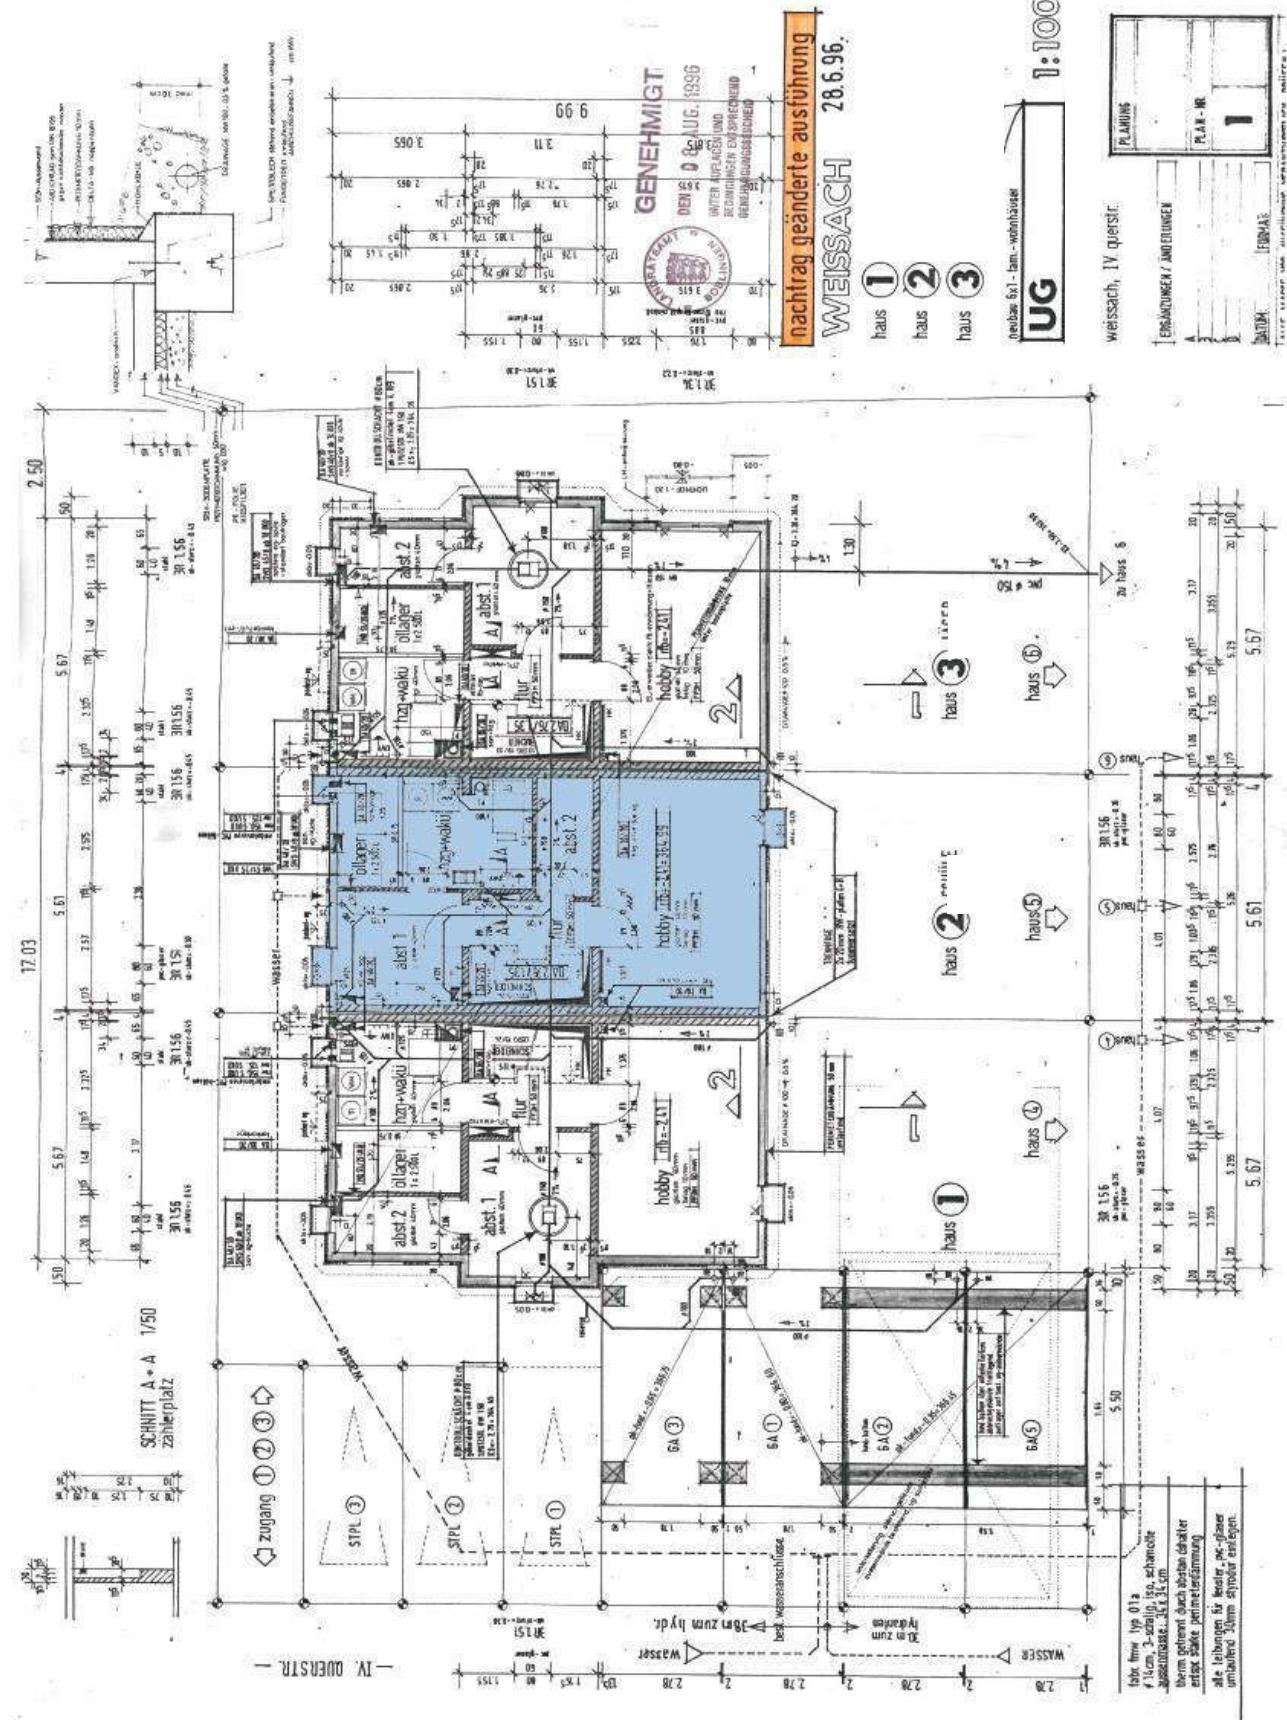

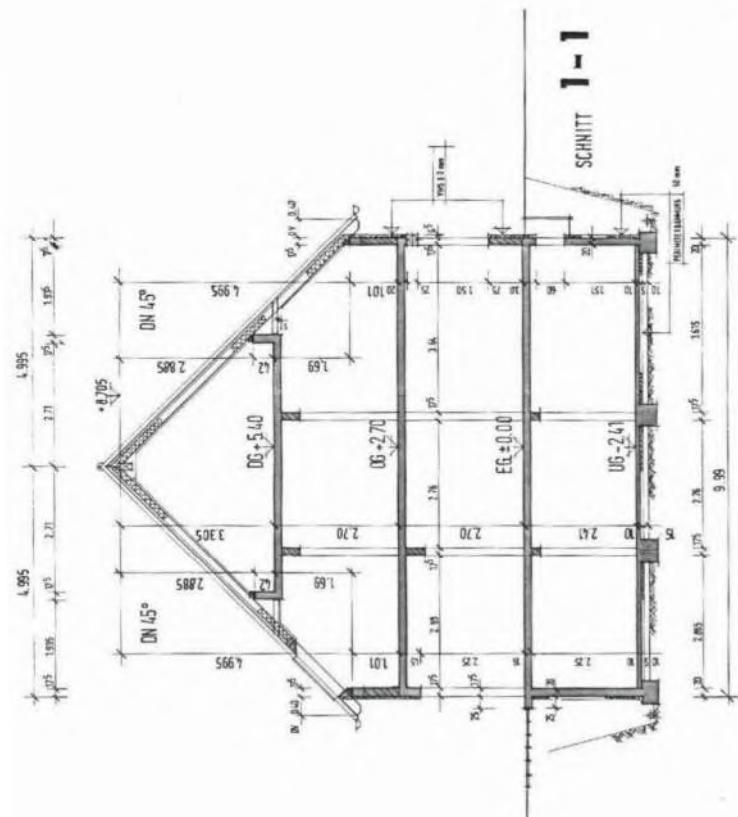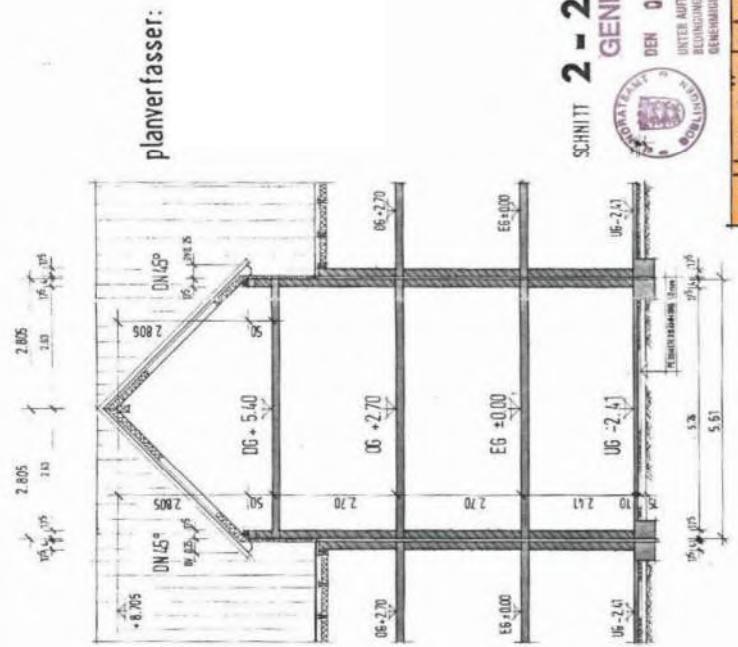

Nachtrag geänderte ausführung

28, 6, 96.

WEISSACH
HÄUSER

SCHNITTE
IMMO ← DEBBERLING

neubau 6½ - 1 - fam.-wohnhäuser

1:100

PLANUNG

PLAN - NR. 9

FORMAT

ERGÄNZUNGEN / ÄNDERUNGEN

A

1

2

Anlage 3 – Fotoaufnahmen von der Ortsbesichtigung

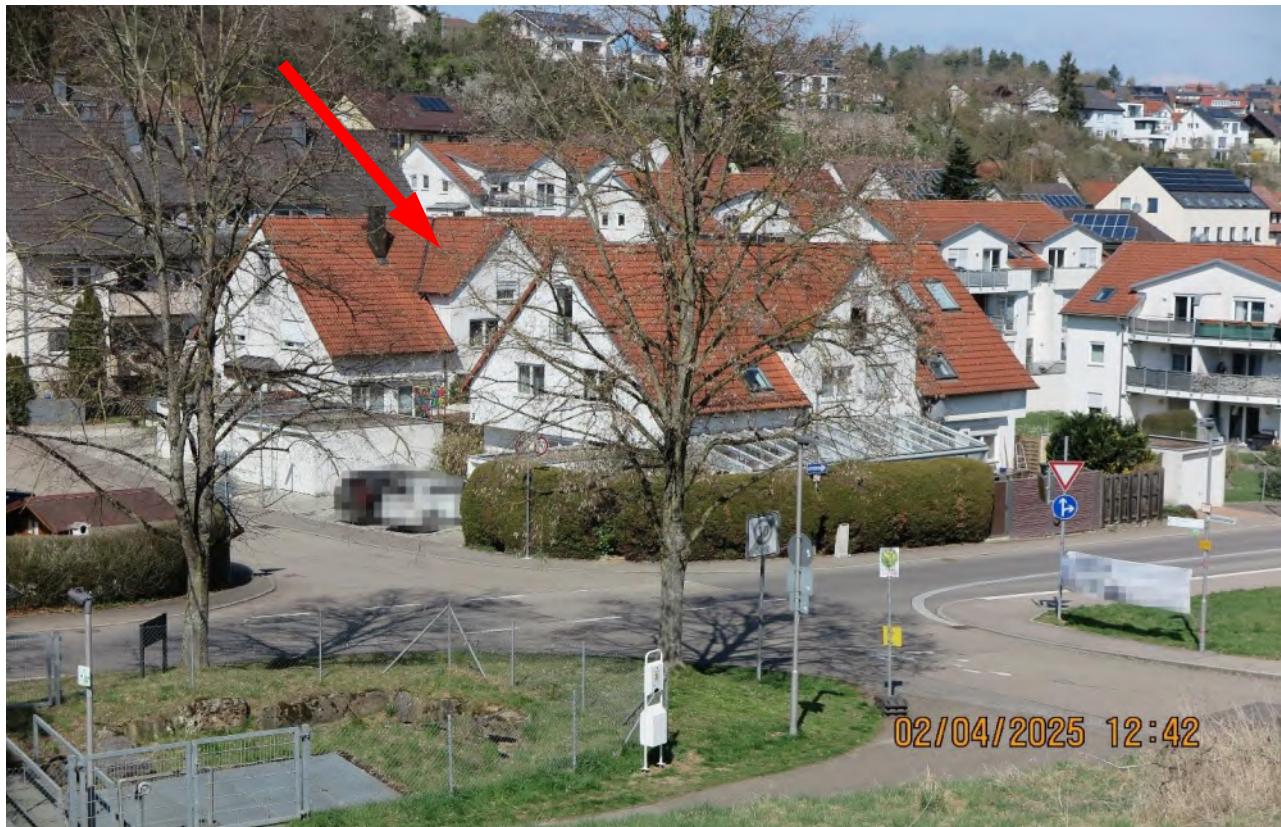

Ansicht von etwa Süden



Ansicht von etwa Südwesten

Anlage 3 - Fotoaufnahmen von der Ortsbesichtigung



Ansicht von etwa Westen



Grundstück Flurstück 4276/Zugangsweg



Hauseingang

Anlage 3 - Fotoaufnahmen von der Ortsbesichtigung



Grundstück Flurstück 4276/10 (Pkw-Garage)



Grundstück Flurstück 4276/8 (Pkw-Stpl. im Freien)