



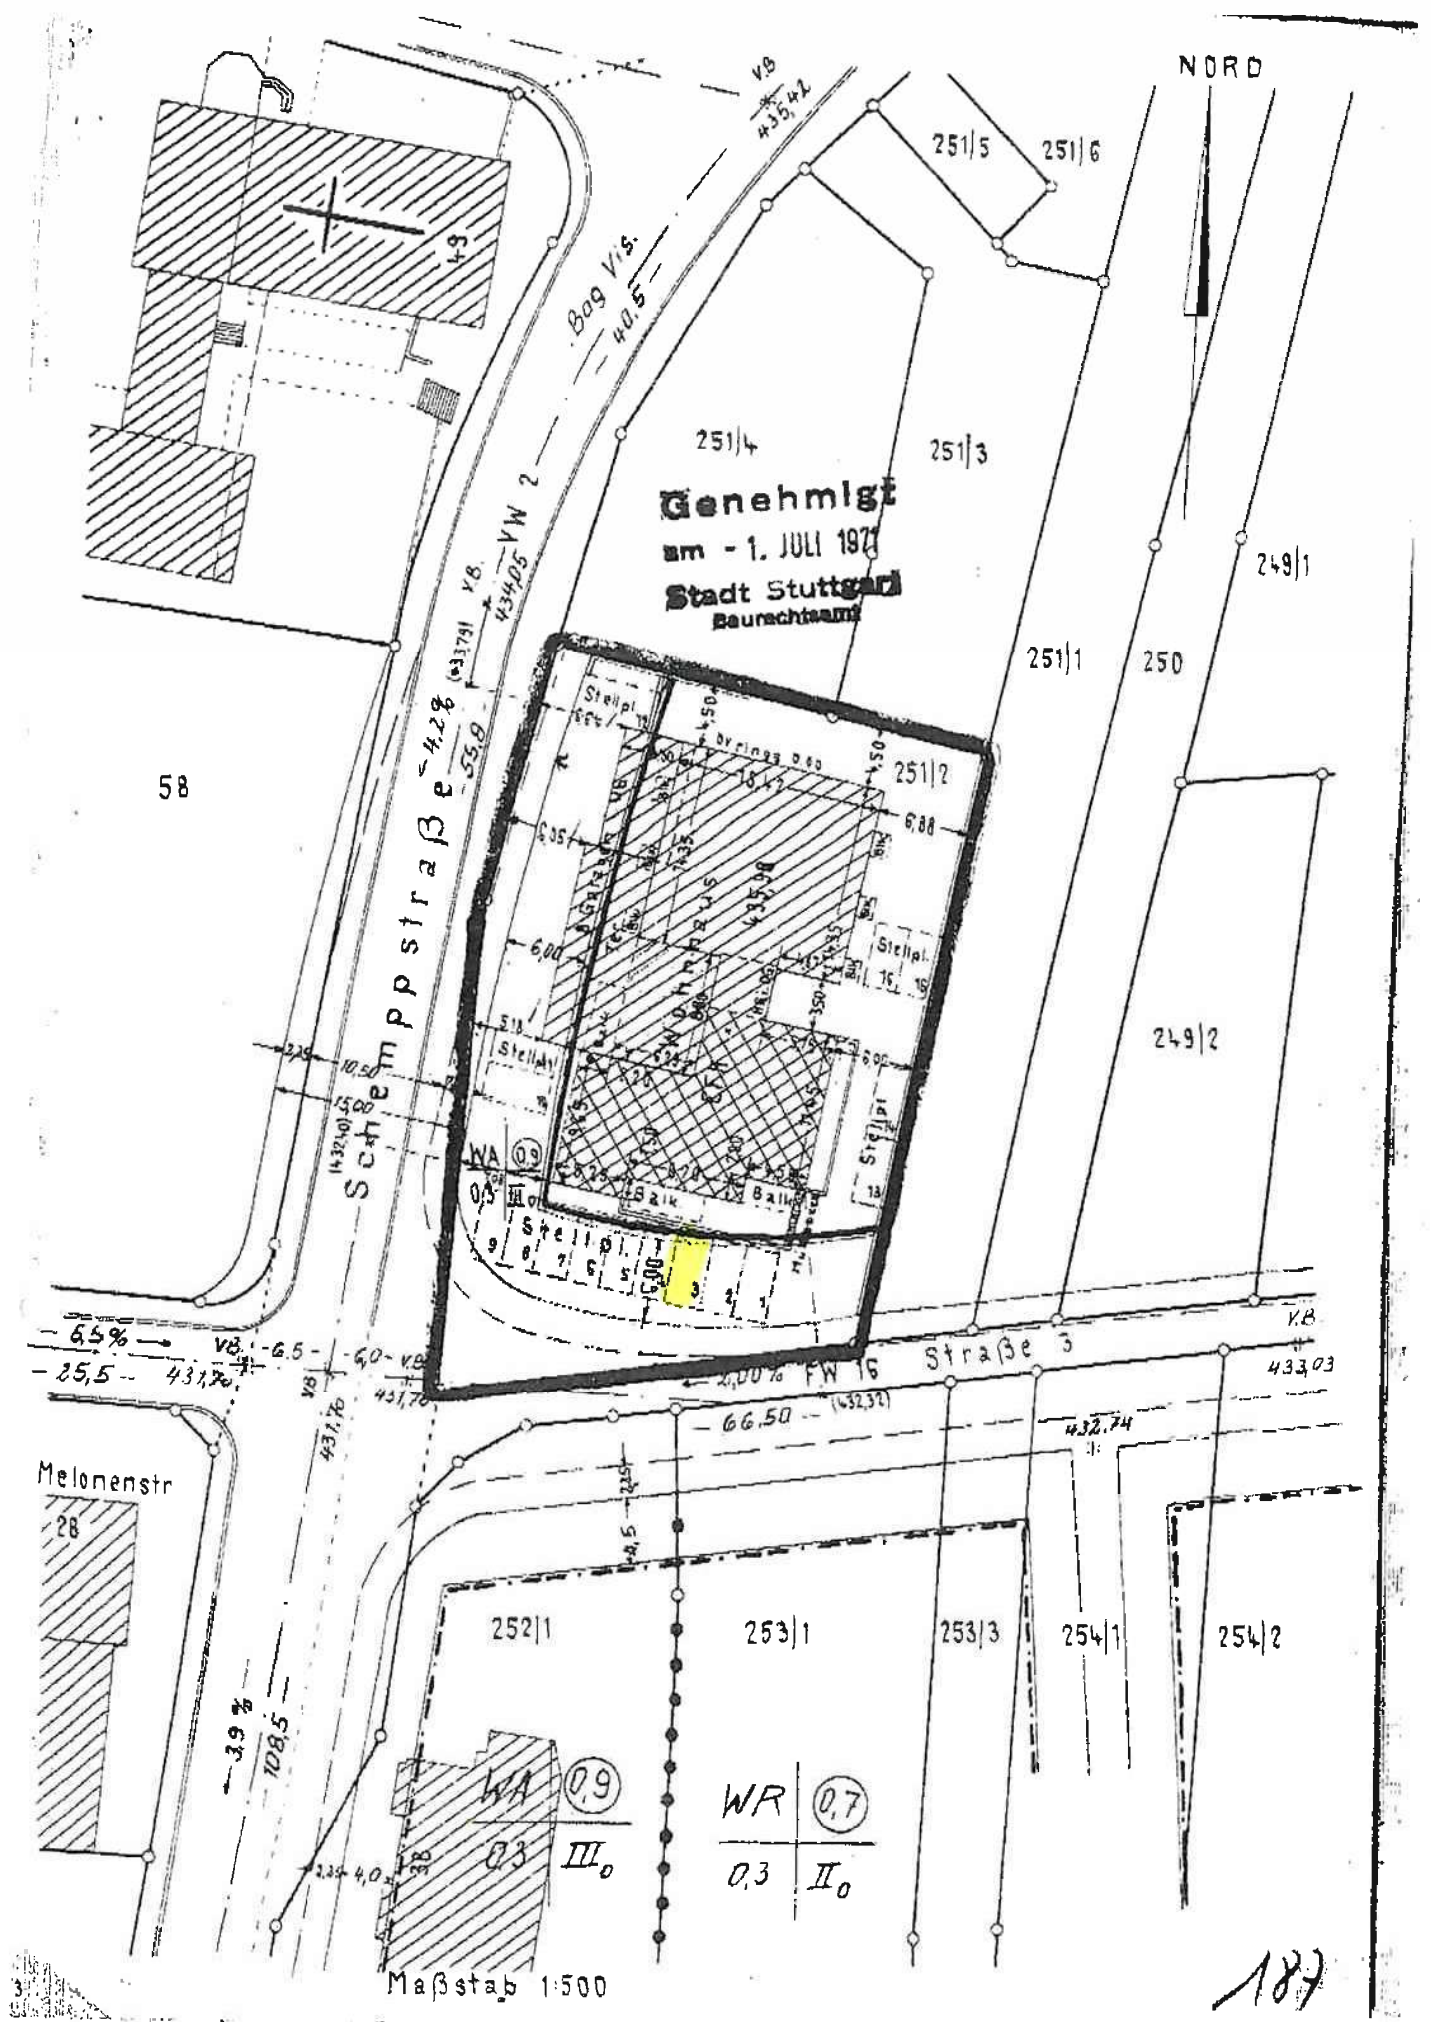

Genehmigt
am - 1. JULI 1971
Stadt Stuttgart
Baurechtsamt

Schemppstraße 428
433791 VB
43405 YW 2

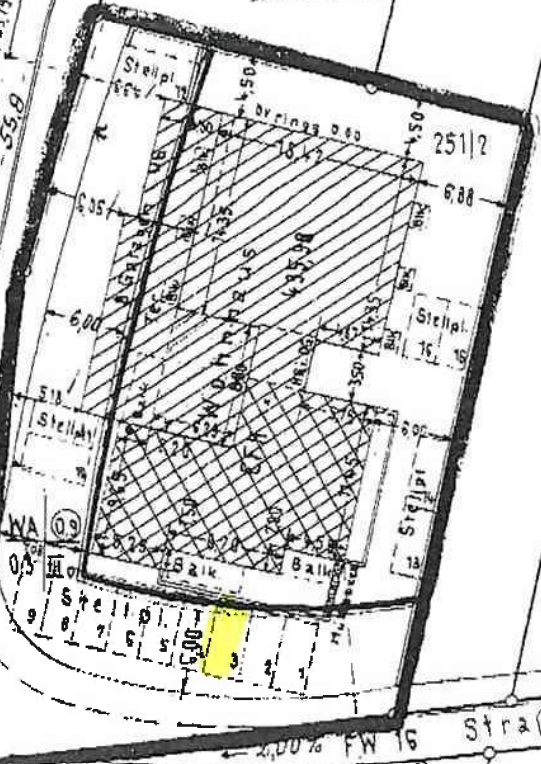


WA	(0,9)
0,3	III ₀

WR	(0,7)
0,3	II ₀

Maßstab 1:500

187

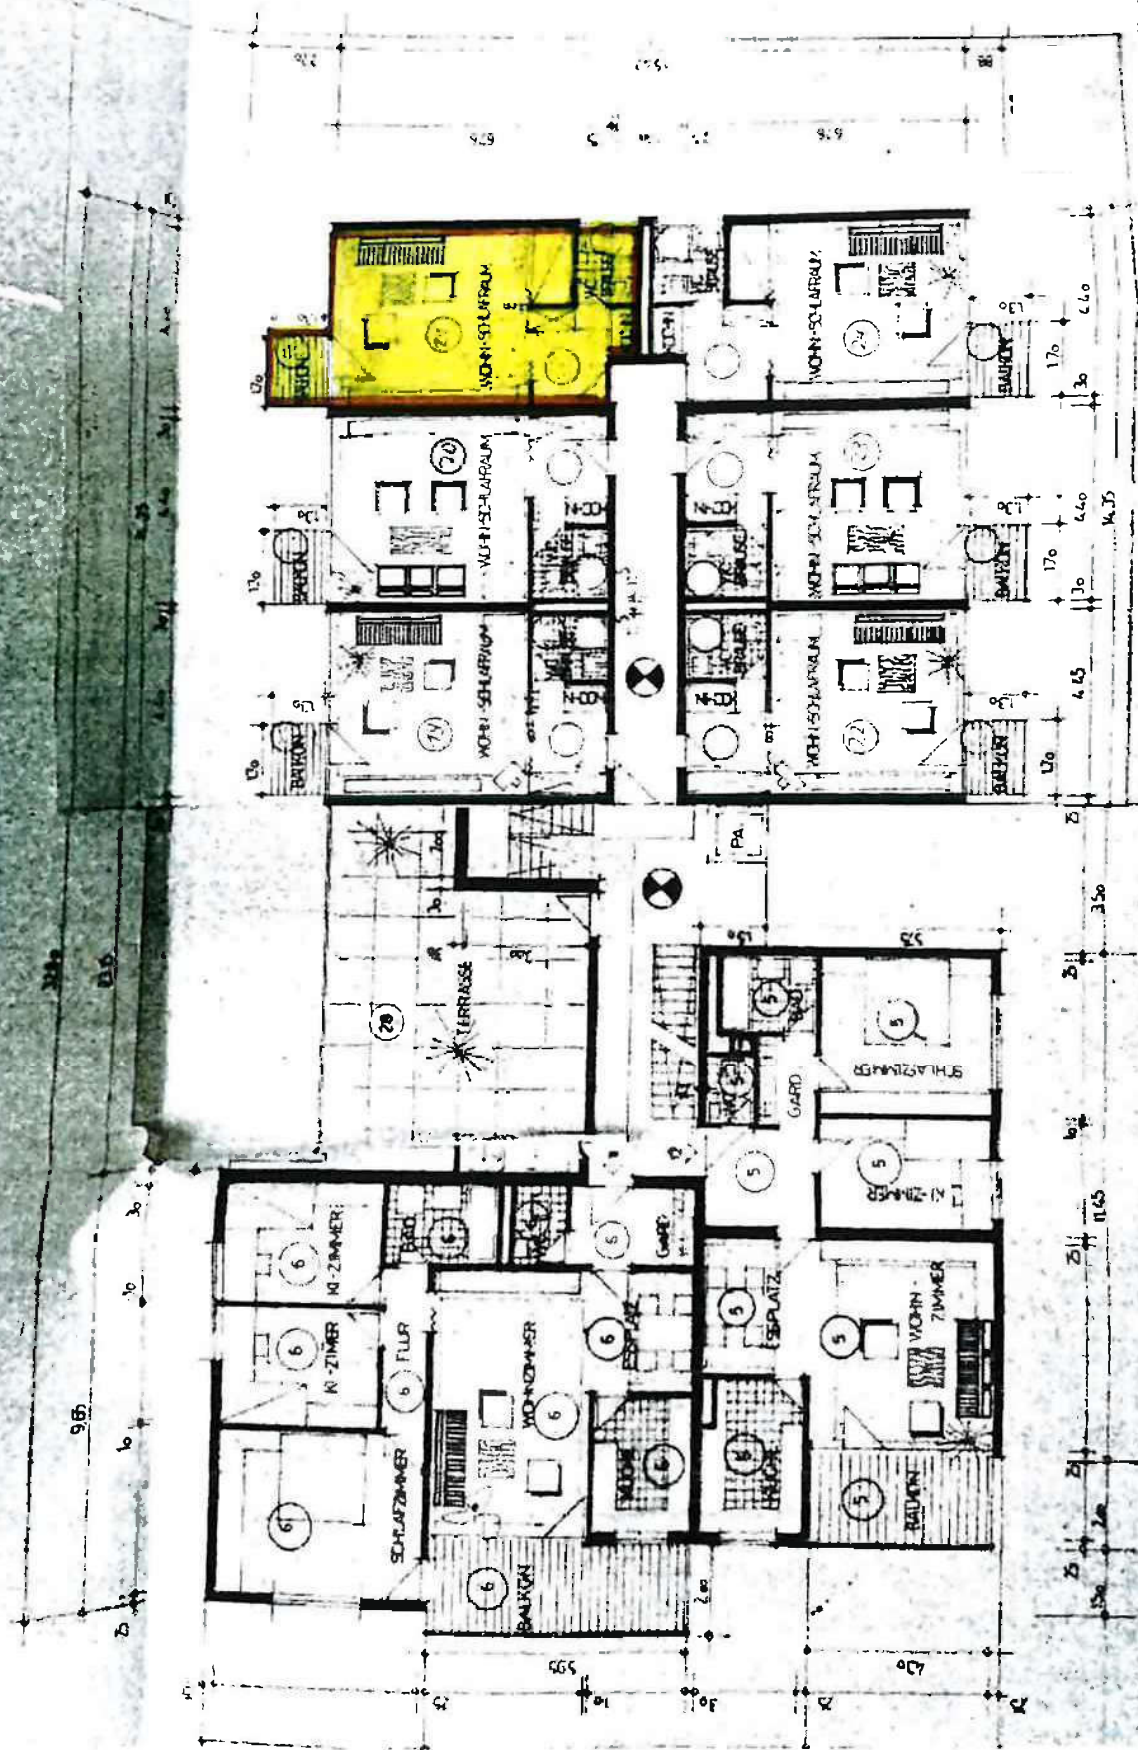


Die Übereinstimmung mit der
 genehmigten Zeichnung
 wird
 bescheinigt am 23. Nov. 1970
 Friedrich
 Ing. Schulz


MEHRFAMILIENHAUS IN RIEDENBERG 2. OBERGESCHOSS

M 1:100


STUTTGART 15.6.1970
 BAUFACHBEREICH

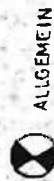

ALLGEMEIN

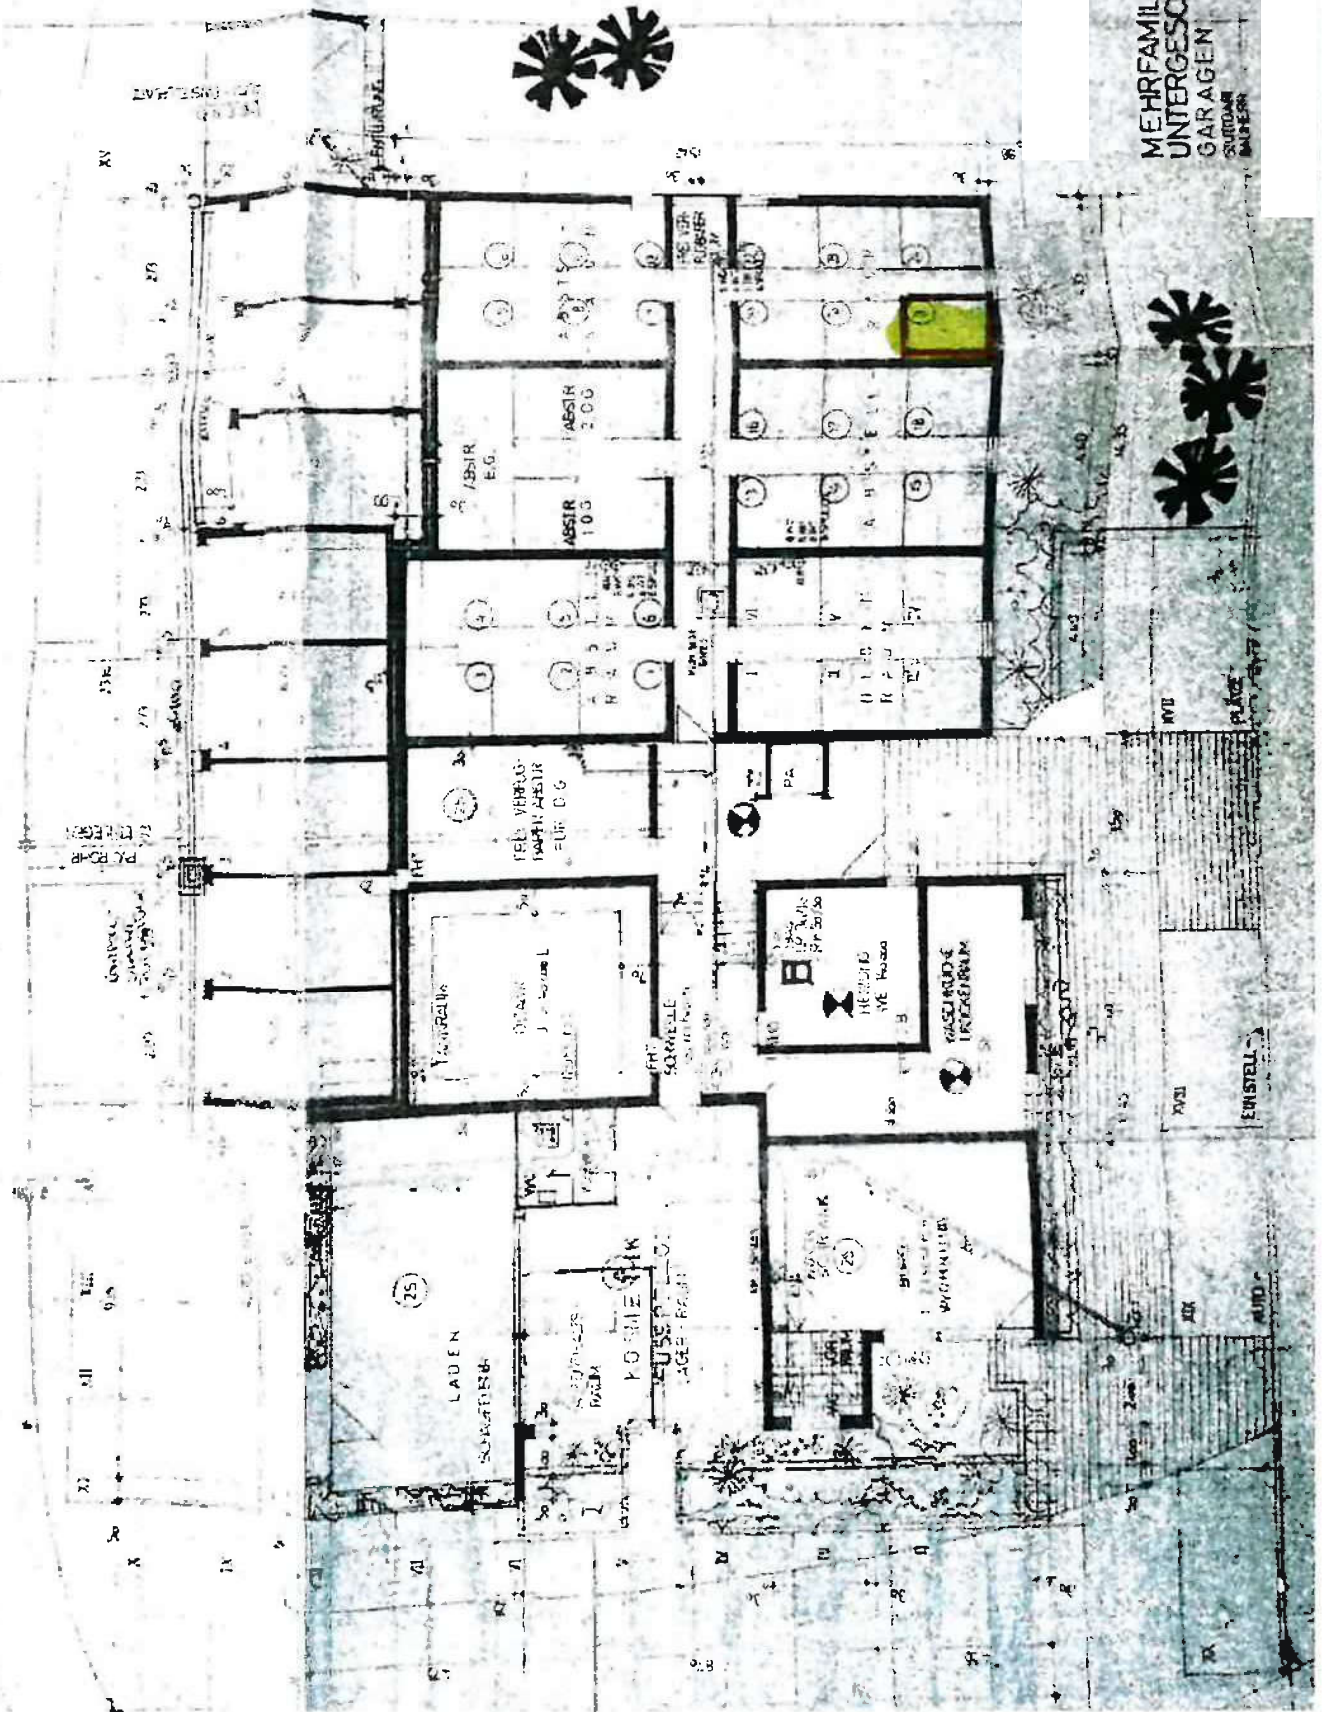

MEHRFAMILIENHAUS IN RIEDEBERG
UNTERGESCHOSS
GARAGEN

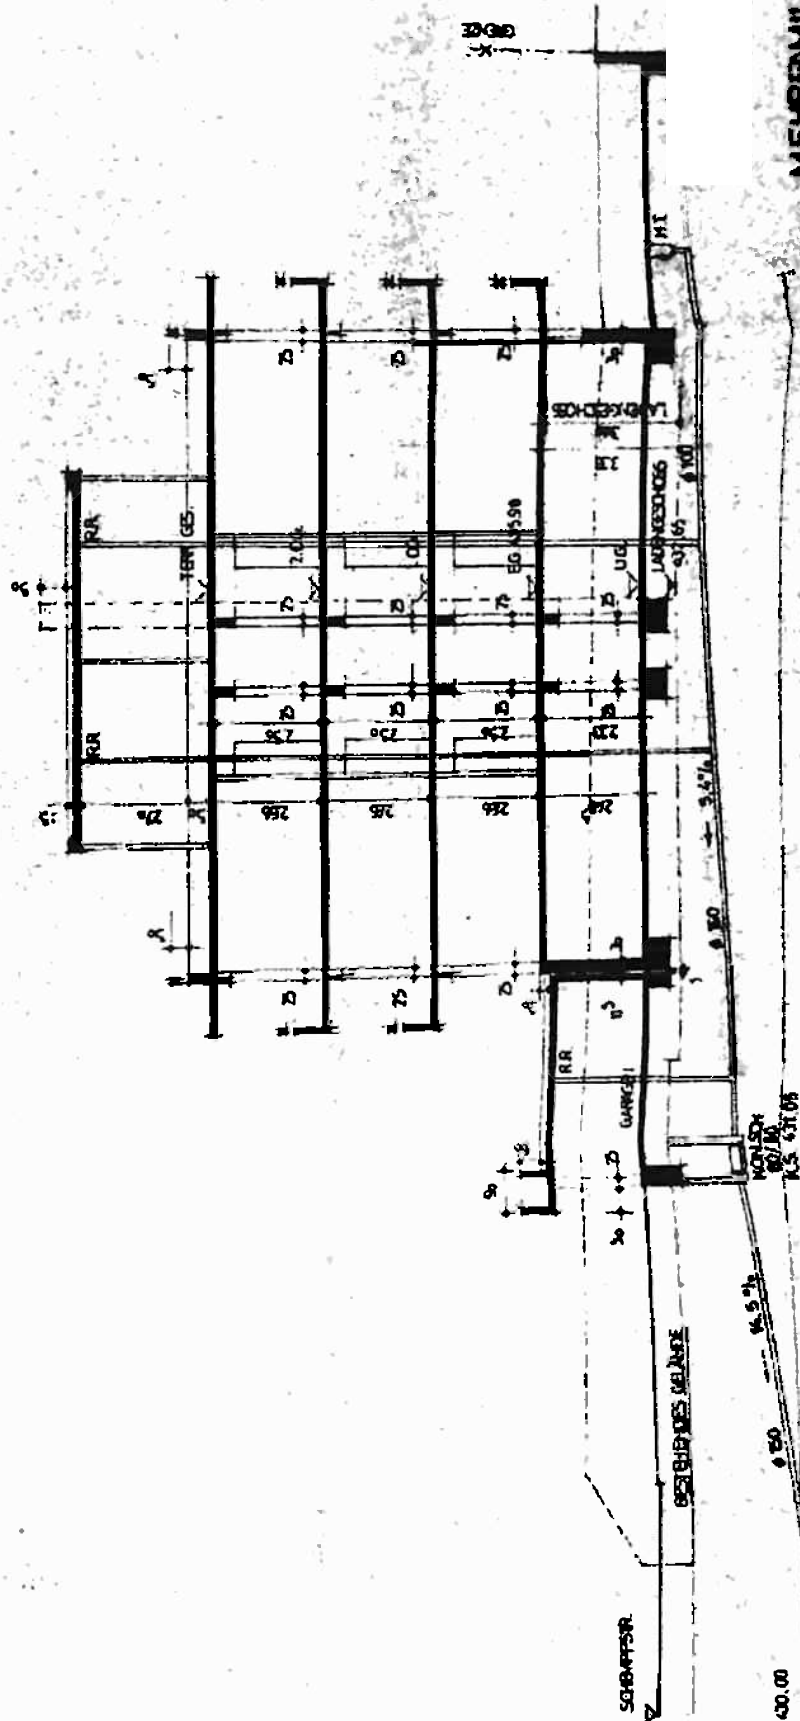





Betr.: Mehrfamilienhaus in Stuttgart Riedenberg, Melonenstr. 29

Wohnflächenberechnung:

Wohnung Nr. 9, 15, 18, 21, 24, 12

Wohnschlafraum	4,40/4,63	=	20,37 qm	
	1,05/2,05	=	2,15 qm	
WC/Brause	2,05/1,66 ⁵	=	3,41 qm	
Kochnische	1,13 ⁵ /0,73 ⁵	=	0,83 qm	
Gard.	2,27/1,90	=	4,31 qm	
	1,75/0,08	=	<u>0,14 qm</u>	
			31,21 qm	
	./. 3 % Putz		<u>0,94 qm</u>	
			30,27 qm	
Balkon	1/ 2	1,70/1,30	=	<u>1,11 qm</u> 31,38 qm

Aufgestellt:

Stuttgart, den 25.10.1971
Der Architekt