
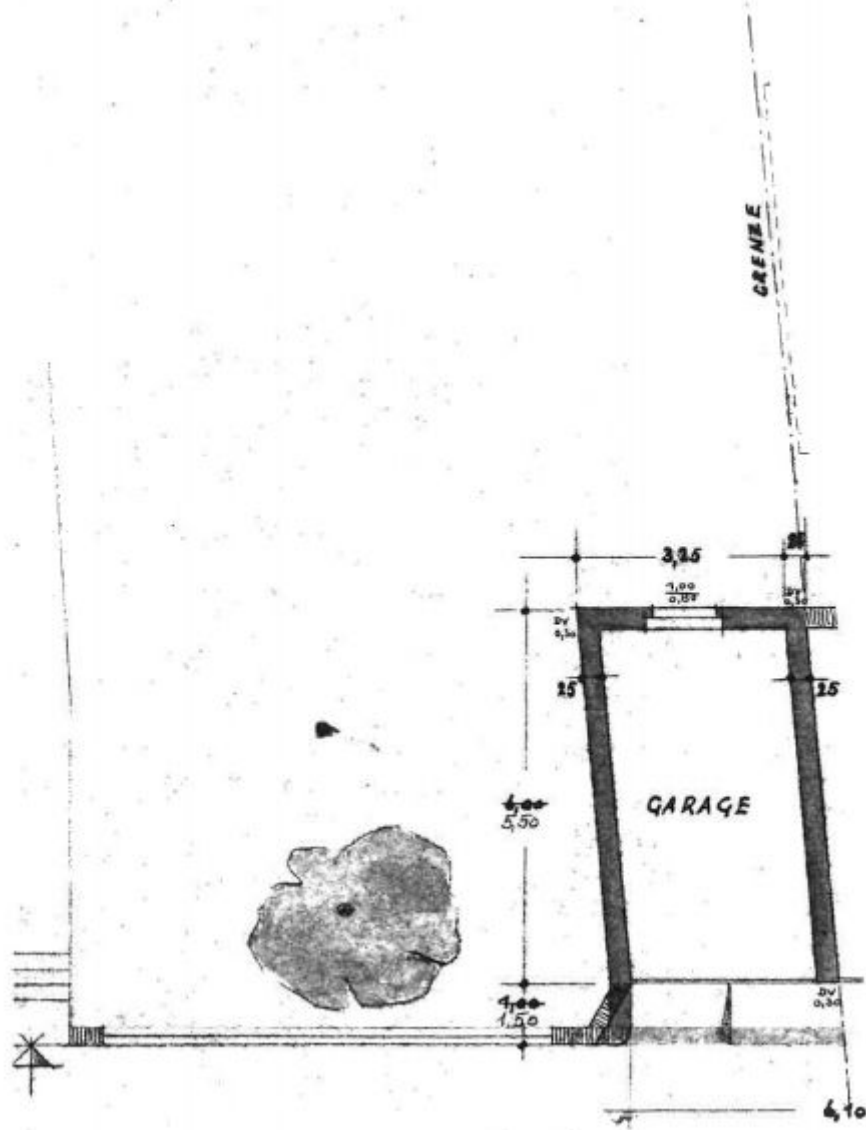


GRUNDRISS UNTERGESCHOSS

MASS - STAB 1:100

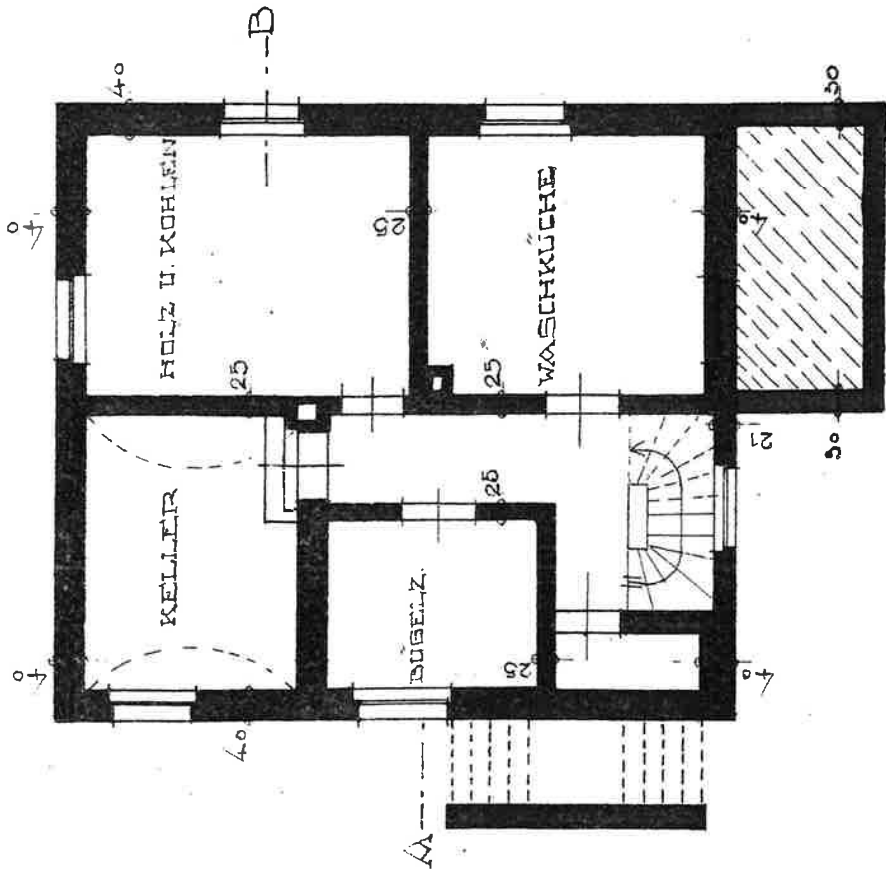


SEF. STUTTGART, 26. APRIL 1930

GRUNDRISS OBERGESCHOSS

GRUNDRISS ERDGESCHOSS

MASS - STAB 1:100

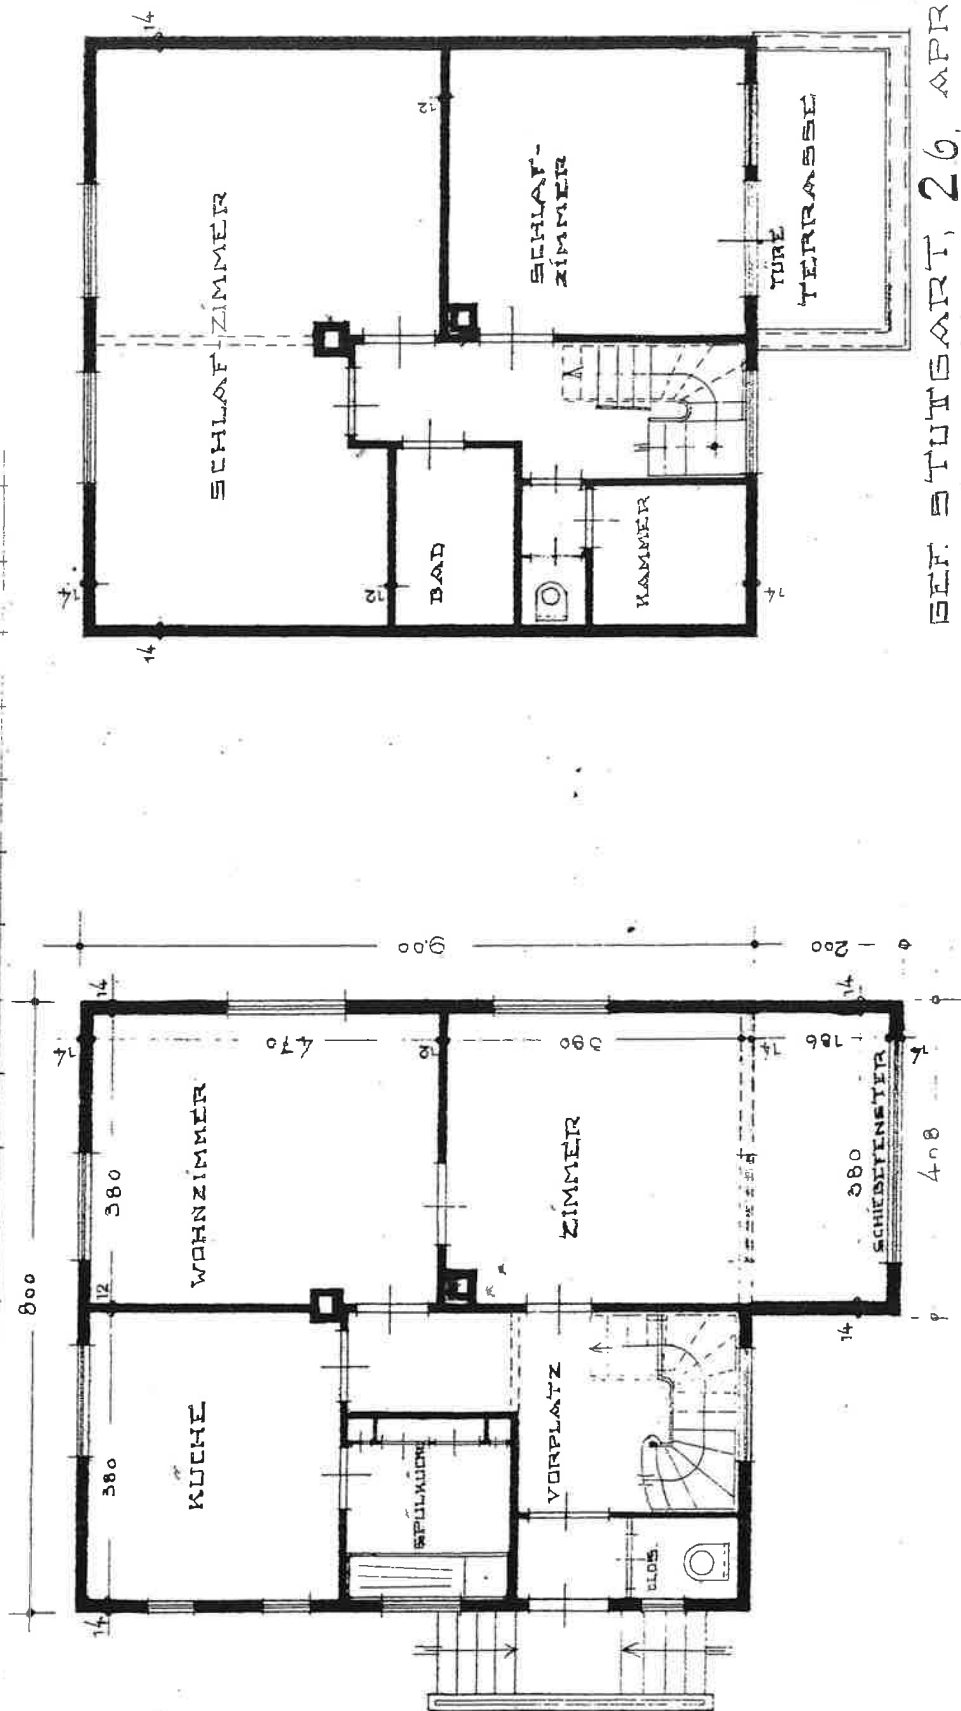

SEF. STUTTGART, 26. APRIL 1930