

Überlandplan (Auszug aus dem Bayern Atlas)


Altschönau
Waldhäuser
Neuschönau
Sankt Oswald-Riedlhütte
Mauth
Finsterau
Zwölfhäuser
Hohenröhren
Heinrichsbrunn
Spiegelau
Klingenbrunn
Frauenau
Zwiesel
Grafenau
Innernzell
Schönberg
Hohenau
Freyung
Hinterschmiding
Waldkirchen
Perlesreut
Thurmansbang
Saldenburg
Zenting
Fürstenstein
Eging a.See
Außernzell
Neukirchen vorm Wald
Hutthurm
Hauzenberg
Tiefenbach
Salzweg
Vilshofen an der Donau
Windorf
Aicha vorm Wald
Ruderting
Röhrnbach
Freyung
Kirchdorf i.Wald
Eppenschlag
Philippsreut
Mitterfirmiansreut
Annathal
Herzogsreut
Grainet
Rinchnach
Buchenau
Unterzwieselau
Lichtenthal
Flanitz
Griesbach
Barnzell
Unterasberg
Gehmannsberg
Ried
Grub
Schlag
Grünbichl
Haid
Sommersberg
Trametsried
Bruck
Marbach
Oberkreuzberg
Hintberg
Abtschlag
Grünbach
Raindorf
Untermitterdorf
Gmünd
Allhartsmais
Freundorf
Hilgenreith
Schöfweg
Langfurth
Daxstein
Solla
Ebenreuth
Entschenreuth
Taiding
Ranfels
Thannberg
Hörmannsdorf
Harmering
Großmeicking
Allharting
Loipfering
Jederschwing
Nammering
Unterpolling
Weiding
Renholding
Garham
Hagenham
Albersdorf
Rathsmannsdorf
Arbing
Seining
Ranzing
Trasham
Weferting
Hidring
Otterskirchen
Kirchberg vorm Wald
Haselbach
Wilmerting
Schalding i.d.Donau
Gaishofen
Patriching
Neureut
Ries
Sieglgut
Zieglreuth
Satzbach
Kellberg
Zwecking
Zwölfling
Fattendorf
Kapfham
Thyrnau
Hundsdorf
Witzmannsberg
Franklidorf
Straßkirchen
Schlott
Donauwetzdorf
Oberdiendorf
Glotzing
Innerhartsberg
Niederbrünst
Leizesberg
Aubach
Haag
Petzenberg
Ruhmannsdorf
Jahrdorf
Germanns
Oberholz
Watzdorf
Fürsetzing
Tiessenhäusl
Oberkümmering
Leoprechting
Tannöd
Fischhaus
Auretzdorf
Saderreut
Eberhardsberg
Raßberg
Kaltrum
Raßreuth
Gießübl
Hemerau
Bauzing
Holzfreyung
Neidlingerberg
Bernhardsberg
Denkhof
Unterhöhenstetten
Niederpretz
Außernbrunst
Fürsteneck
Loizersdorf
Wilhelmsreut
Saßbach
Erlauzwiesel
Wollaberg
Schiefweg
Richardsreut
Wotzmannsreut
Auerbach
Hintereben
Hobelsberg
Rehberg
Winkelbrunn
Perlesöd
Aigenstadl
Ort
Ringela
Neidberg
Kühbach
Köppenreut
Neureut
Grillaberg
Atzesberg
Werenain
Fürholz
Vorderfreun
Ensmannsreut
Böhmzwiesel
Karlsbach
Lämmersreut
Harsdorf
Kumreut
Oberseilberg
Kaining
Sonndorf
Speltenbach
Ahornöd
Linden
Wasching
Haag
Saulorn
Bierhütte
Kreuzberg
Schönbrunnen
Schönbrunn a.Lusen
Kirchl
Grünbach
Schönanger
Rosenau
Einberg
Großarmschlag
Haslach
Katzberg
Draxlschlag
Langdorf
Reichenberg
Palmberg
Beiwald
Riedlhütte
Bärnstein
Lichteneck
Kapfham
Neudorf
Saldenau
Elsenthal
Liebersberg
Oberhüttenölden
Mitternach
Kirchberg
Eberhardsreuth
Haselbach
Haibach
Gumpenreit
Haus i.Wald
Wamberg
Furth
Stadl
Preying
Eisenbernreut
Alzesberg
Waldenreut
Niederperlesreut
Rettenbach
Trautmannsdorf
Stützersdorf
Loizersdorf
Rothau
Rappenhof
Hochwegen
Ulrichsreut
Kaltenstein
Oberndorf
Röhrnbach
Hörmannsdorf
Eisensteg
Englburg
Tittling
Siebenhasen
Loizersdorf
Wilhelmsreut
Niederpretz
Tiagenreuth
Prag
Preming
Witzmannsberg
Enzersdorf
Pirking
Oberpolling
Kalteneck
München
Großthannensteig

Ortsplan (Auszug aus dem Bayern Atlas)

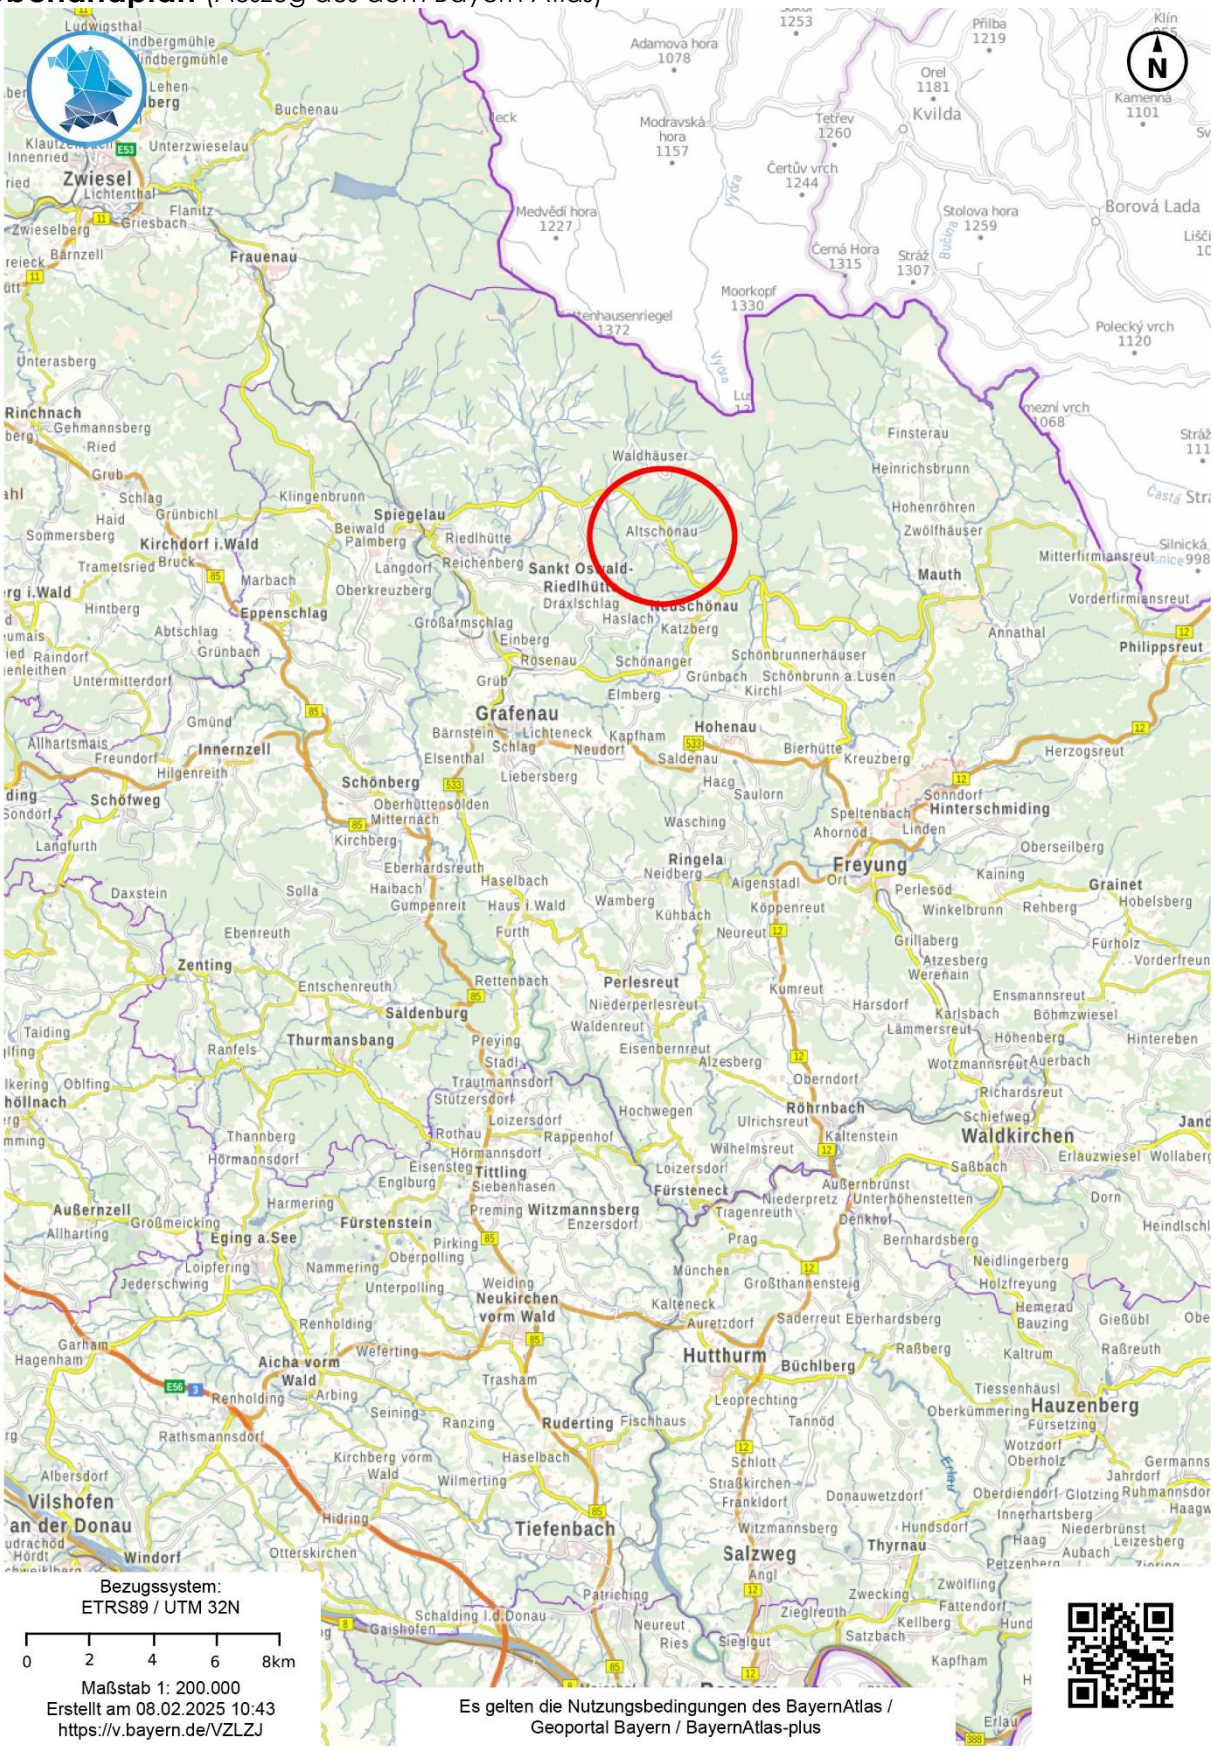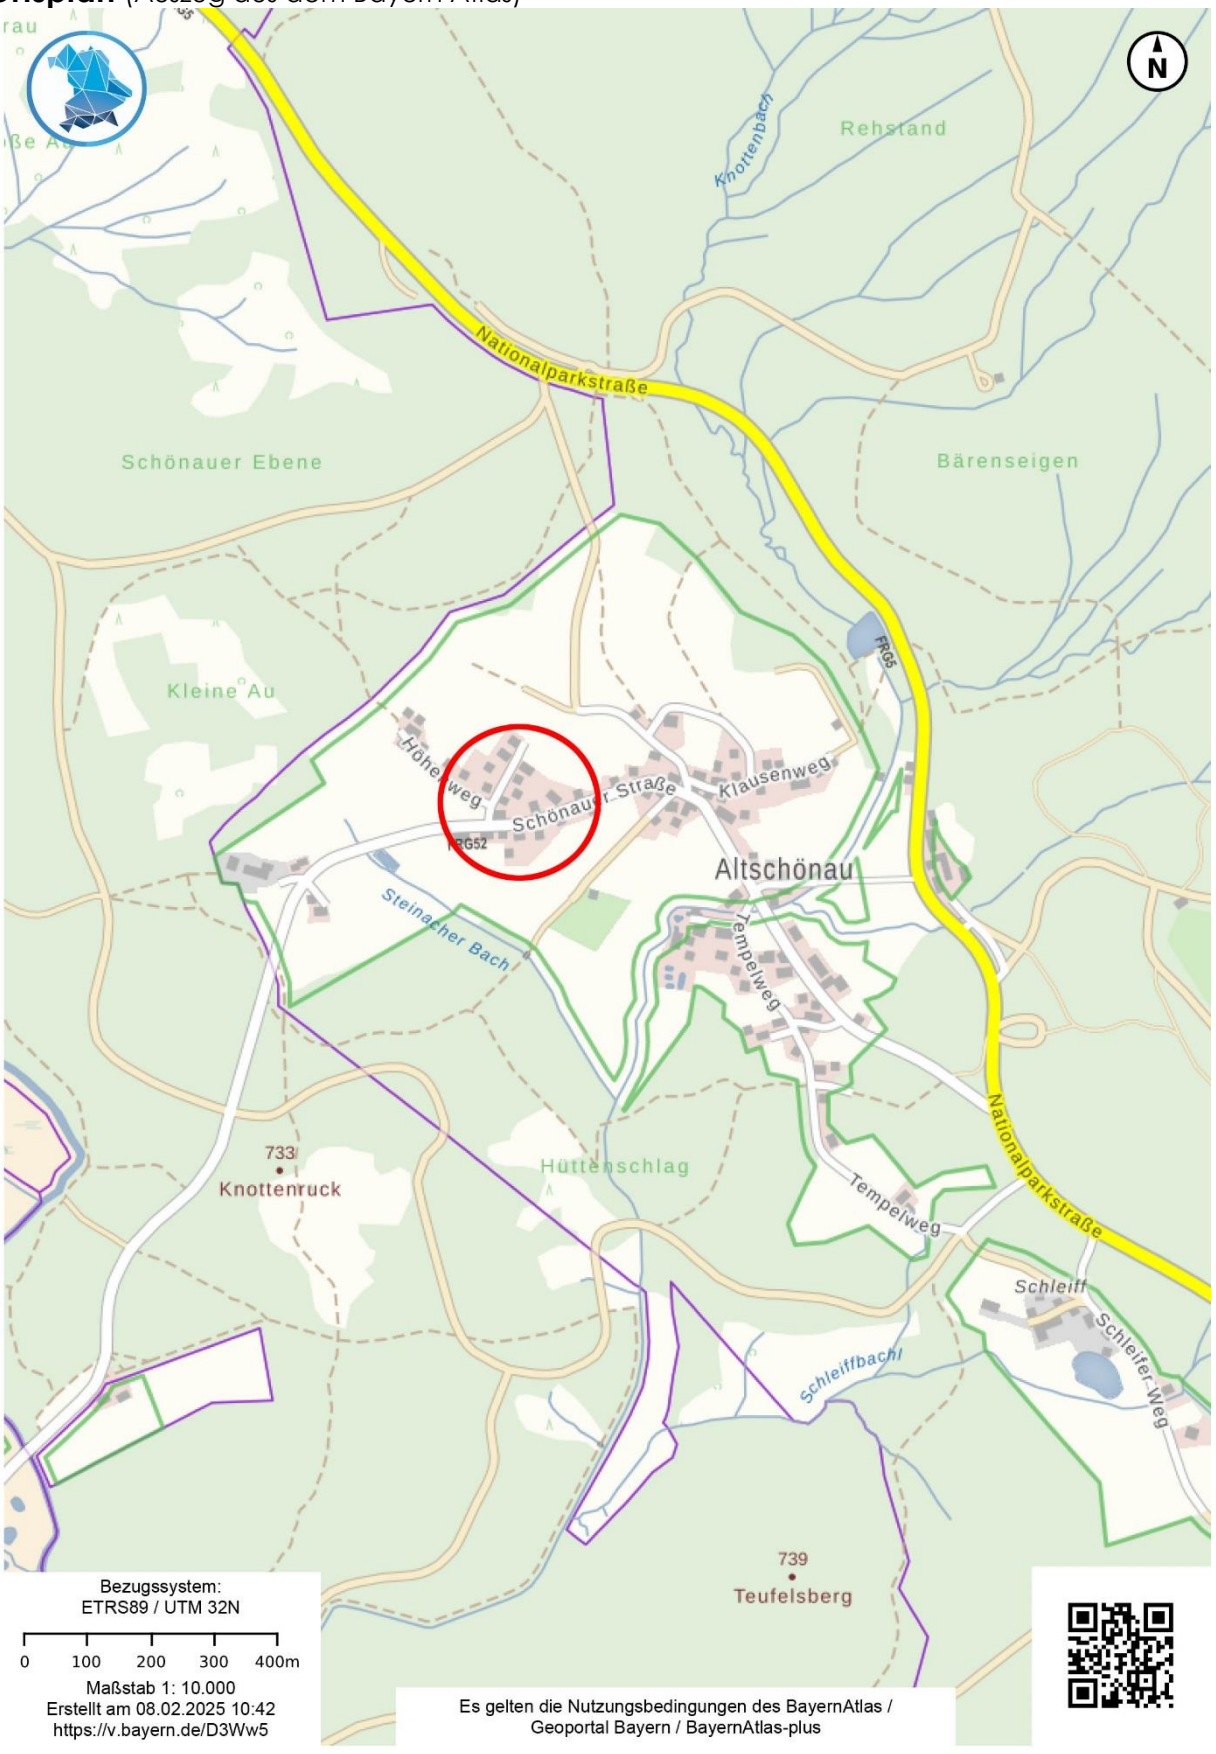

© Bayerische Vermessungsverwaltung 2025, Bundesamt für Kartographie und Geodäsie

Lageplan (ohne Maßstab) (Auszug aus dem Bayern Atlas)




© Bayerische Vermessungsverwaltung 2025, Bundesamt für Kartographie und Geodäsie

Luftbild (Auszug aus dem Bayern Atlas)




© Bayerische Vermessungsverwaltung 2025, Bundesamt für Kartographie und Geodäsie


Gebäude 1: Grundriss - Untergeschoss (ohne Maßstab)

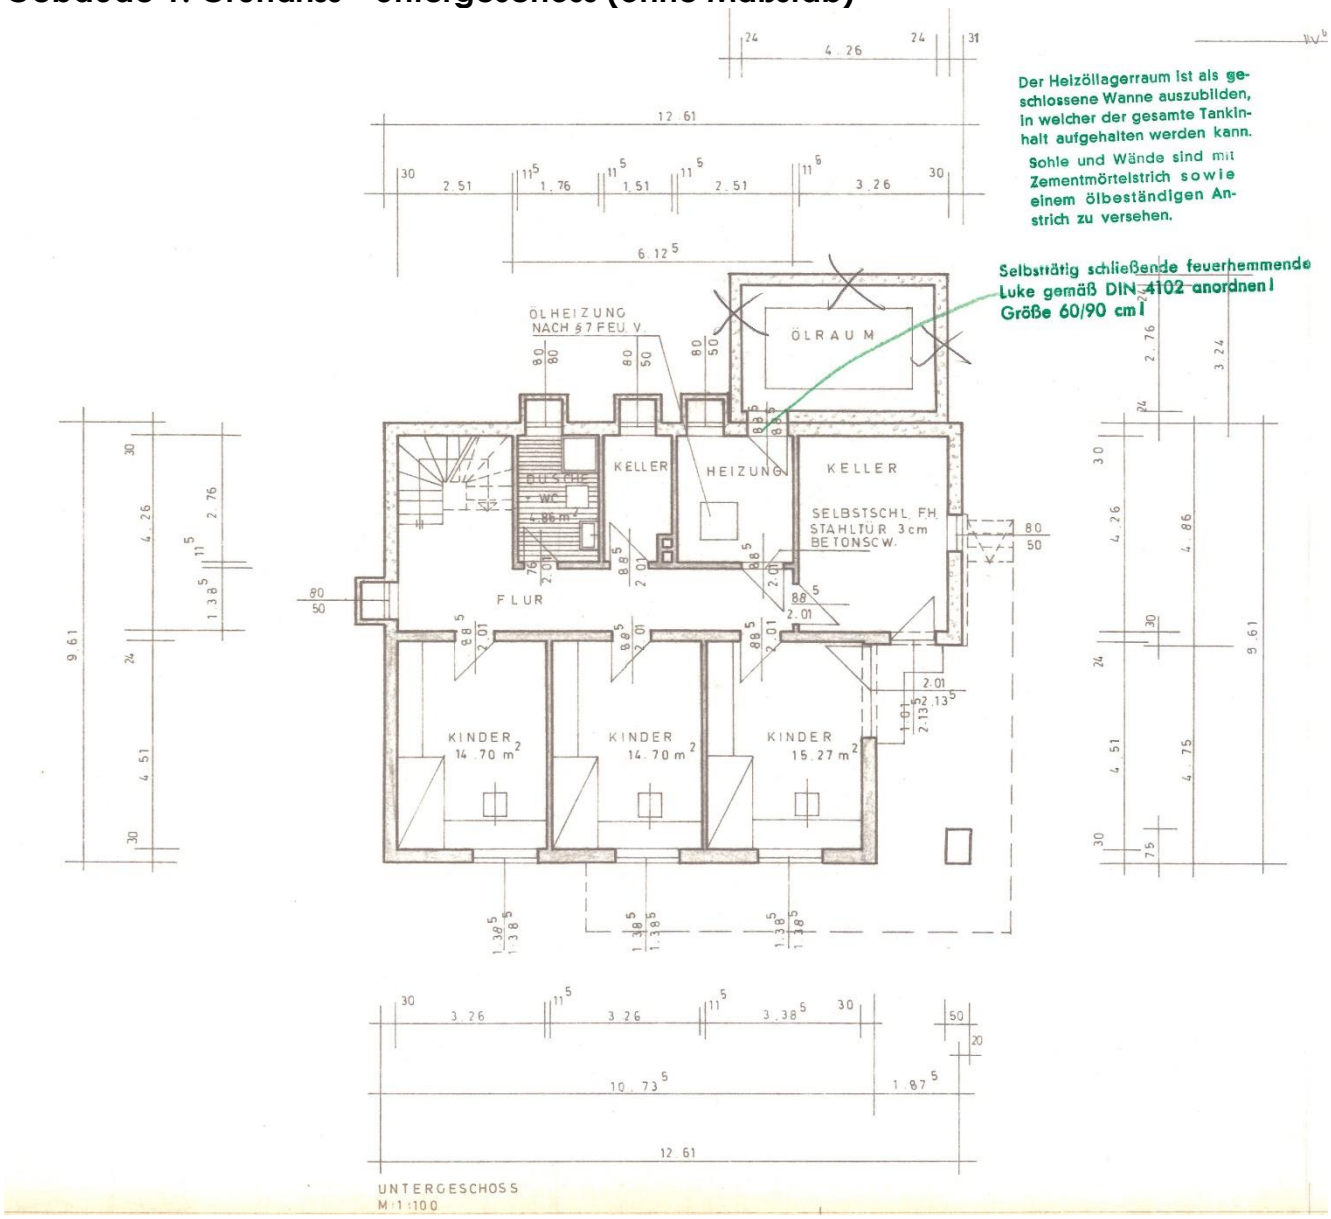


Gebäude 1: Grundriss Erdgeschoss (ohne Maßstab)

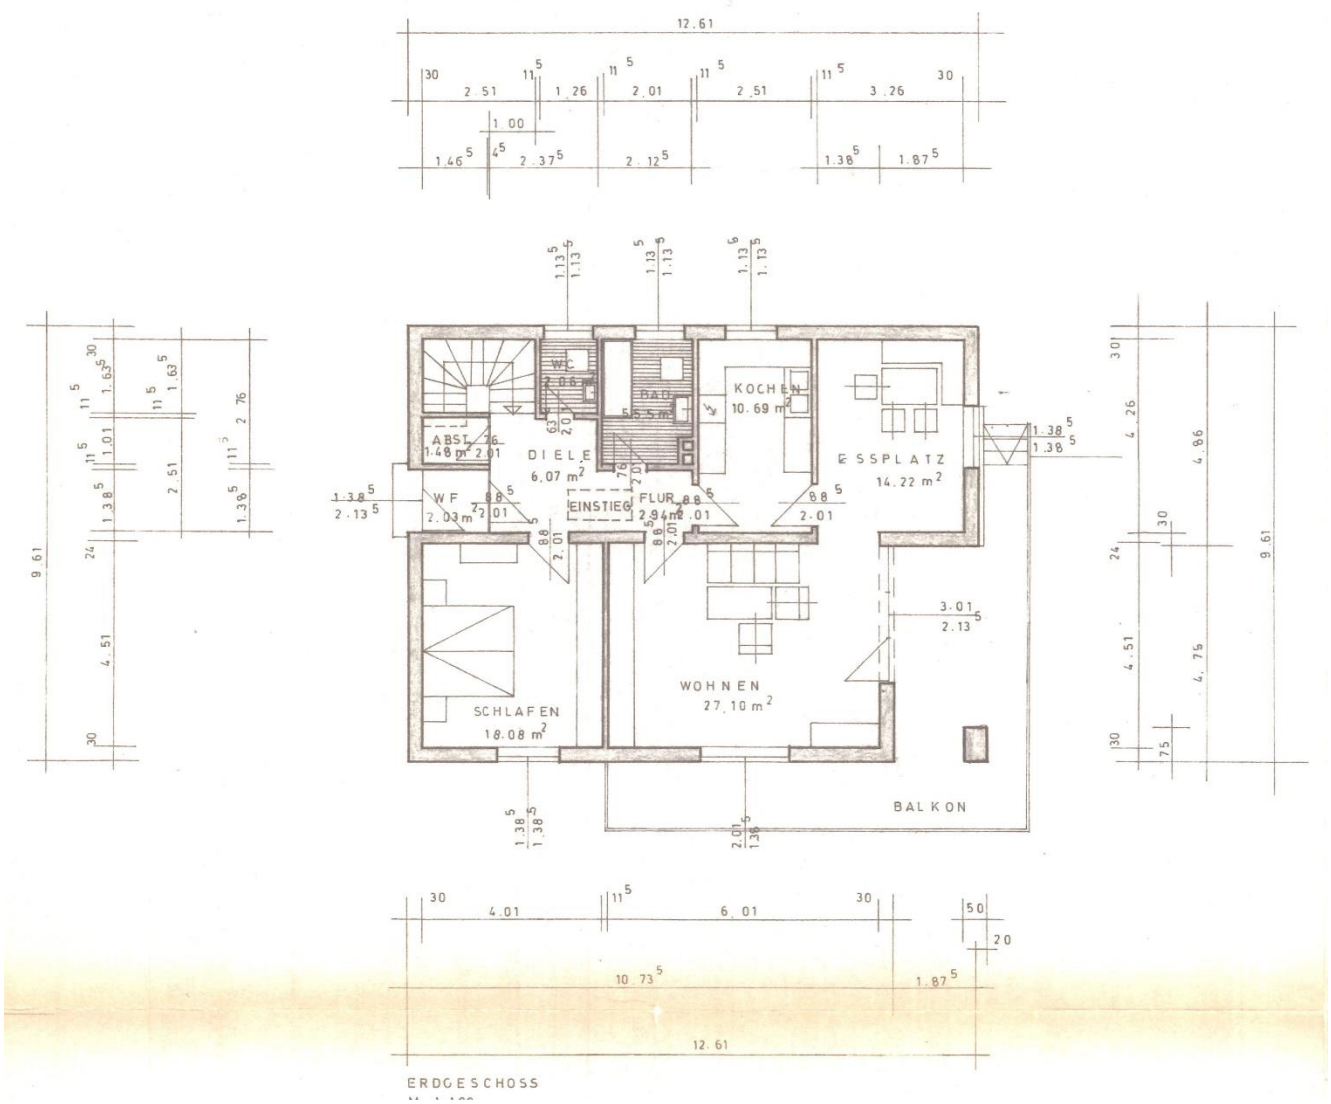


Gebäude 1: Schnitt (ohne Maßstab)

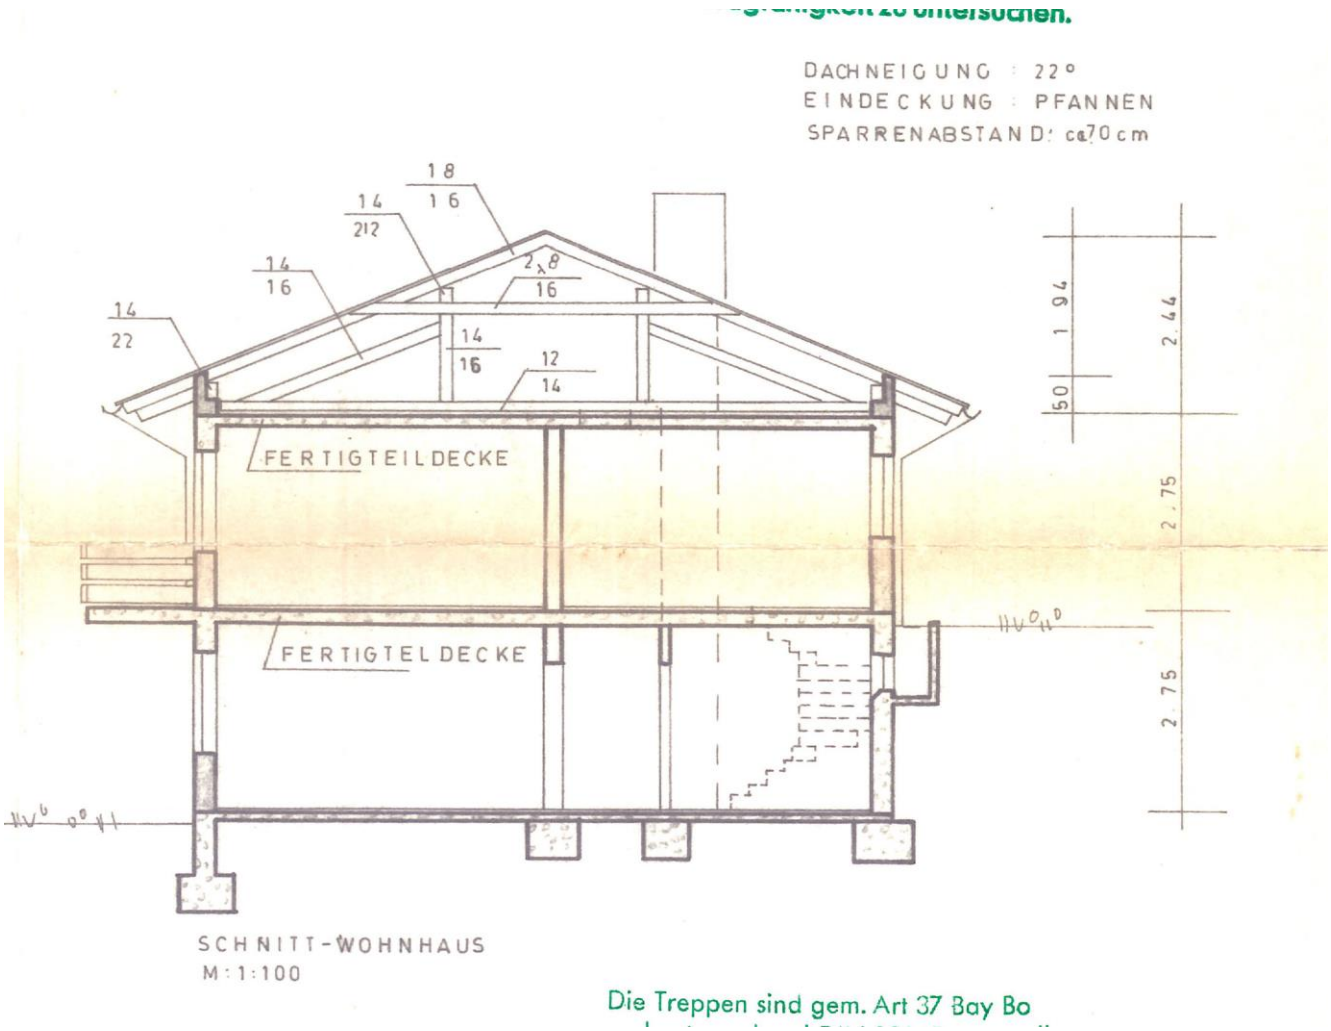

Gebäude 2: Grundriss / Schnitt - Doppelgarage (ohne Maßstab)

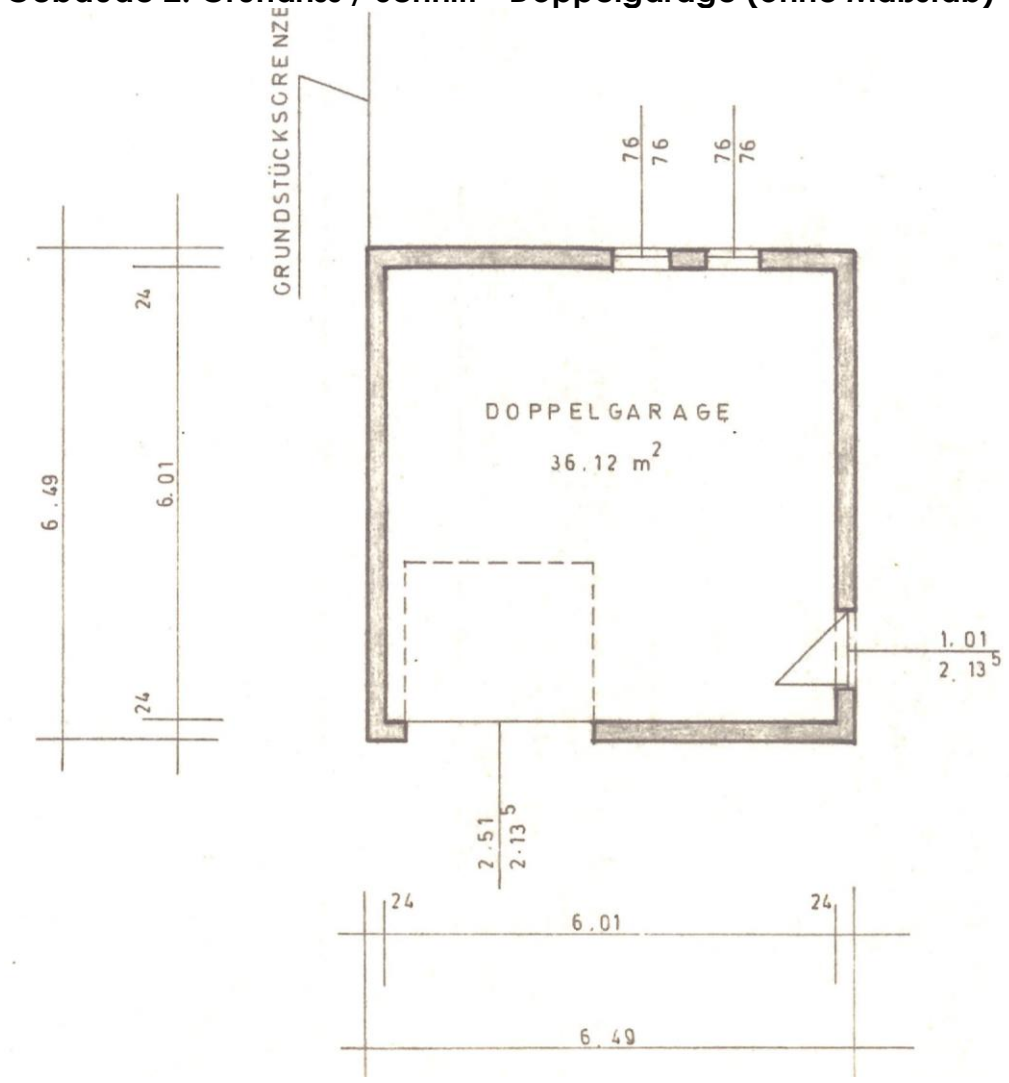

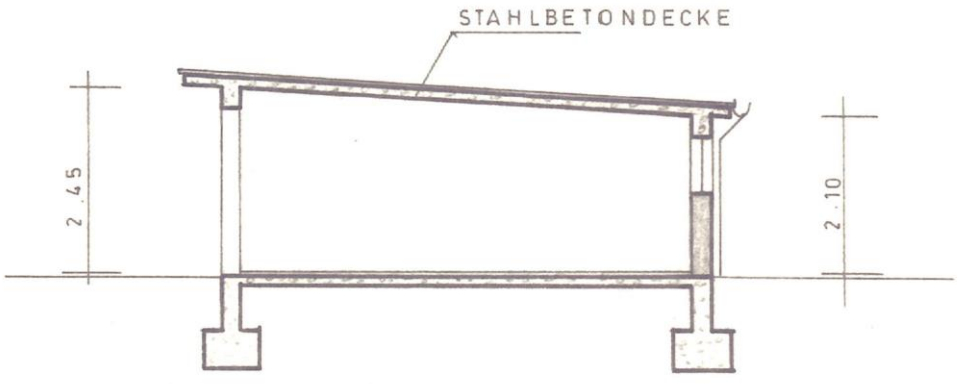

SCHNITT
M: 1:100

Technisch geprüft
Freyung, den 25.6.25

nmigt

Gebäude 3: Grundriss / Schnitt - Einzelgarage (ohne Maßstab)

