


1. Festsitzung

Brauaufsichtlich genehmigt nach Maßgabe  
des Beschlusses von heute Nr. 280/57  
Göggingen, den 9.4.1957  
Landratsamt Augsburg

*[Handwritten signature]*

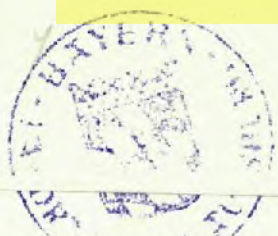

### Gemeindebehördliche Bestätigung.

Die unterfertigte Gemeindebehörde bestätigt hiermit gemäß § 67 Abs. III der Bauordnung die Richtigkeit und Vollständigkeit der auf dem Plan befindlichen Unterschriften der Beteiligten.

Erinnerungen gegen die beabsichtigte Bauführung sind - nicht - veranlaßt; Auszug aus der Niederschrift des Stadt- - Markt- - Gemeinde-Rates - ausführliche Stellungnahme - liegt bei. \*)

Starkstromleitungen	..... m Entfernung	Öffentliche Gewässer	..... m Entfernung	
Autobahn	} (Zutreffendes unterstreichen)	Wasserleitungen	..... 5 m Entfernung	
Bundesstraßen		Waldungen	..... m Entfernung	
Landstraße I. Ordnung		..... 5 m Entfernung	Öffentl. Gebäude (welche?)	..... m Entfernung
Landstraße II. Ordnung		..... m Entfernung	(§ 68 BauO) <i>Hyden</i>	..... 100 m Entfernung
Gemeindewege	..... m Entfernung			
Eisenbahnen	..... 400 m Entfernung			

Die **Baulinie** ist - nach Maßgabe des im Beschluß des Landratsamtes - Stadtrates vom Nr. .... genehmigten-bearbeiteten, aber noch nicht genehmigten - Baulinienplanes eingetragen - nach nicht festgesetzt.

Die **Wasserversorgung** ist ..... gesichert. -Anschluß an die allgemeine Leitung - eigener Pumpbrunnen. Gegen die beabsichtigte **Abwasserbeseitigung** wird - keine - Erinnerung erhoben.

**Straßensicherung** und **Grundabtretung** gemäß § 62 BauO ist - nicht - zu leisten.

**Langweid/Lech** am 10. Feb 19 57


Geb.-Reg. Nr. ....  
 Gebühr ..... DM ..... Pf  
 Zuschlag ..... DM ..... Pf  
 Summe: ..... DM ..... Pf




Stadt- - Markt- - Gemeinde-Verwaltung:  
**Bürgermeister** *Wagner*  
 (Unterschrift)

\*) Nichtzutreffendes streichen!


Offenbauweise. Wandansicht

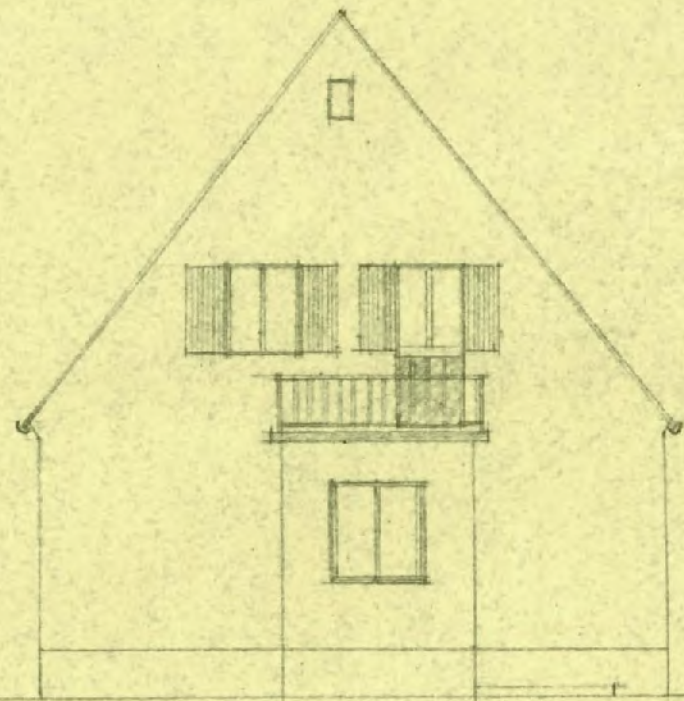


Wandansicht


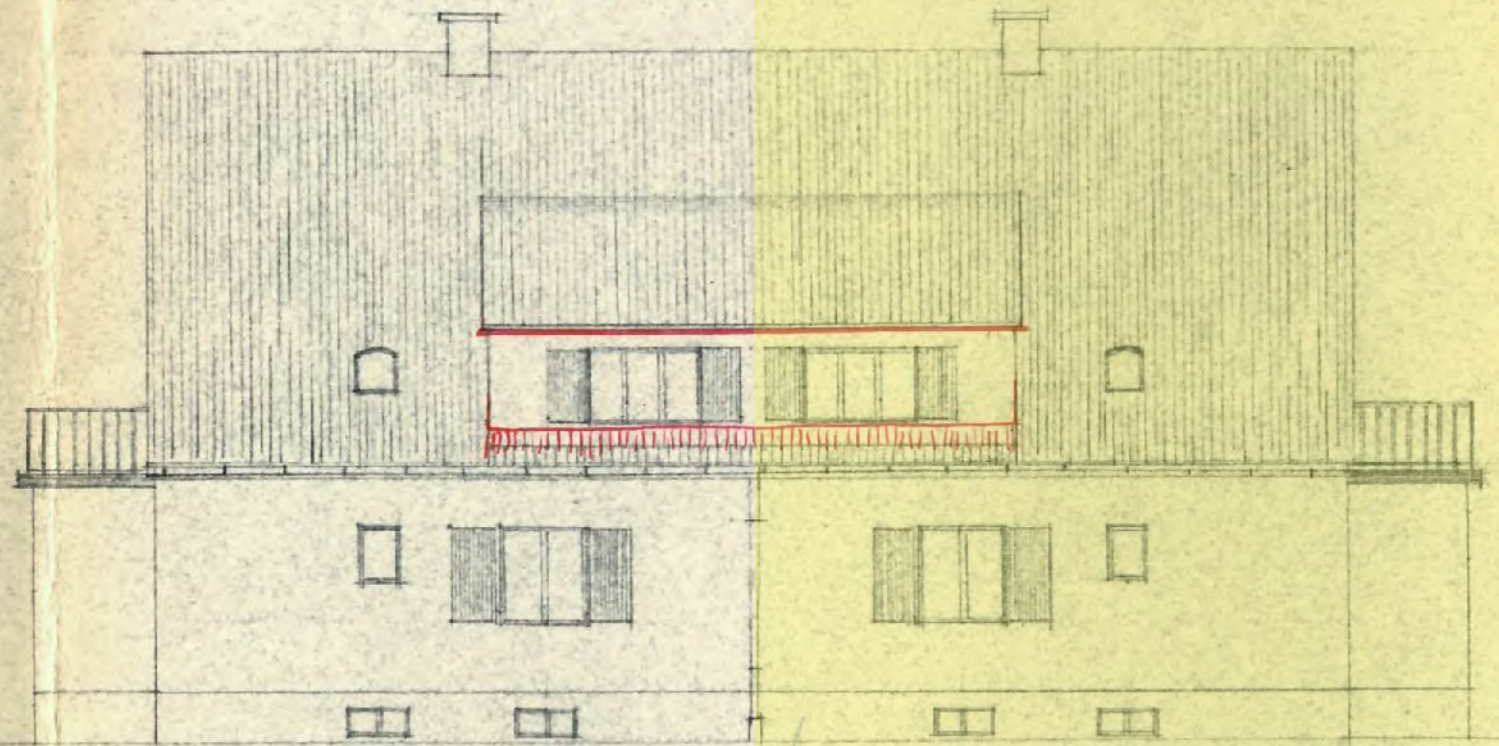


Querschnitt

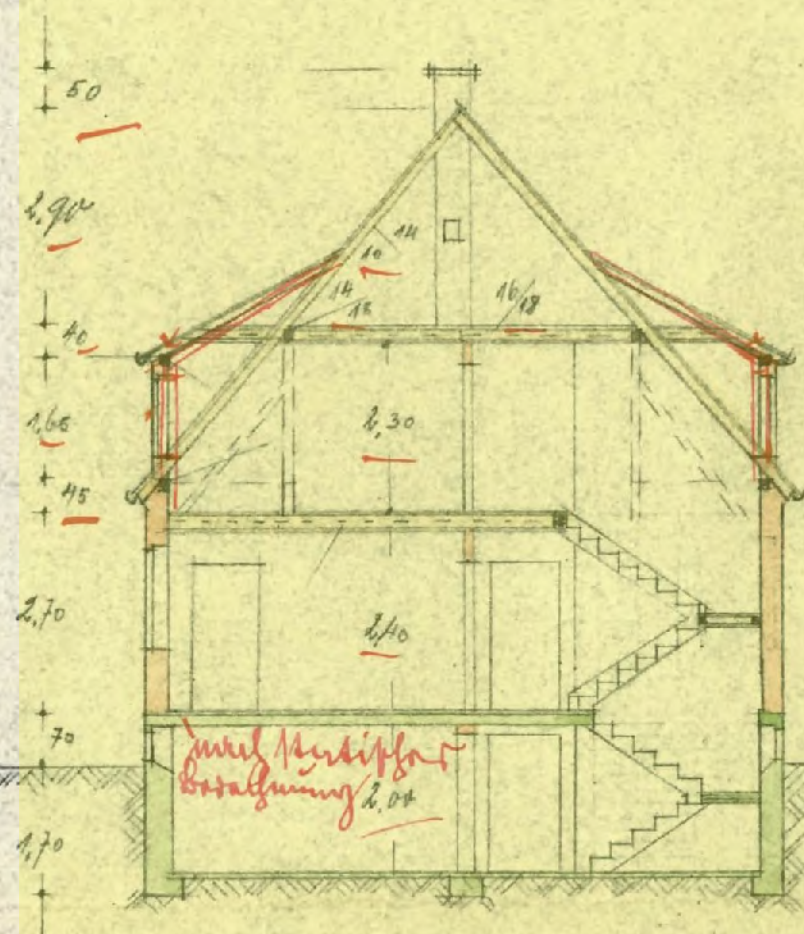

Wandansicht

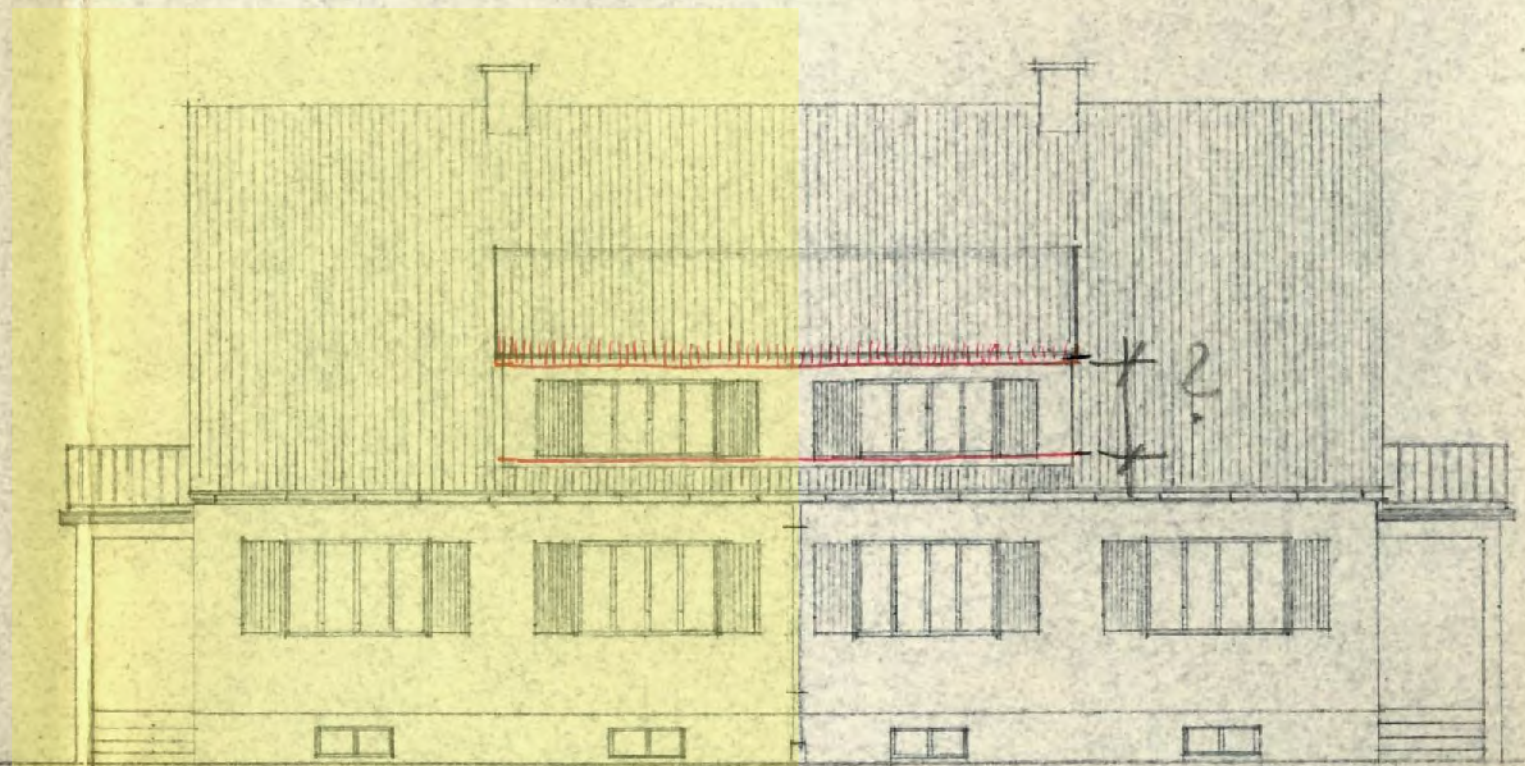

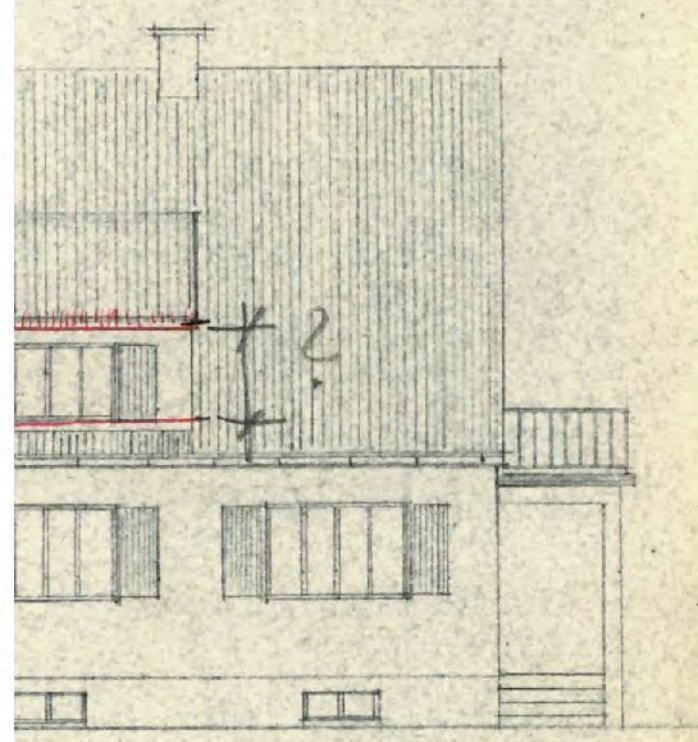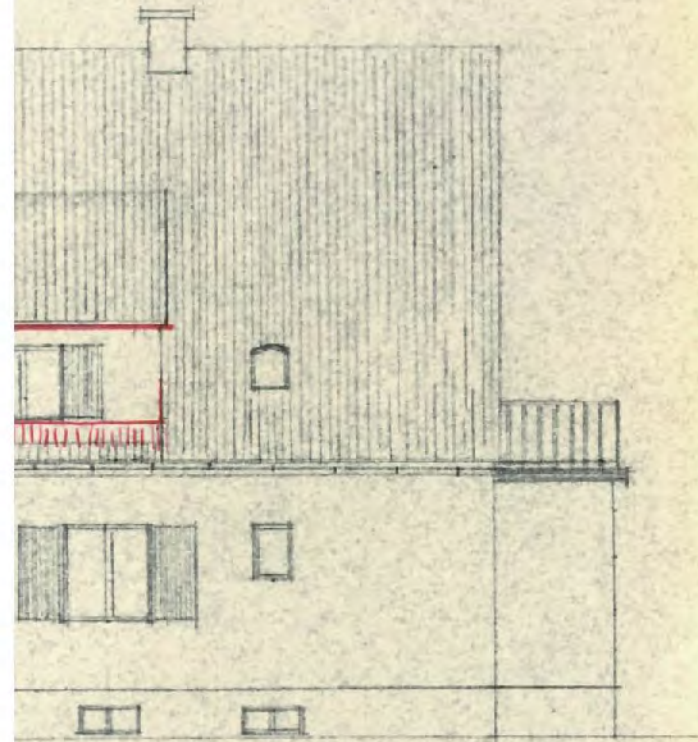


Maßstab = 1:100



95

715





Längsschnitt:  
Querschnitt:

 

Längsschnitt Maßstab 1:1000

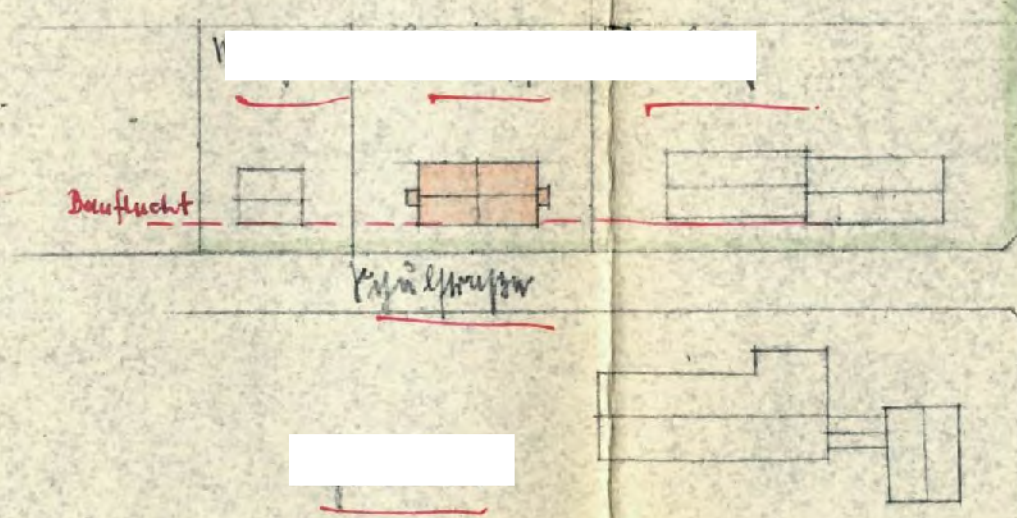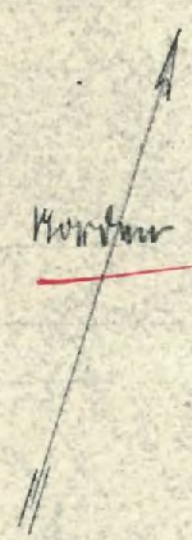

Garten

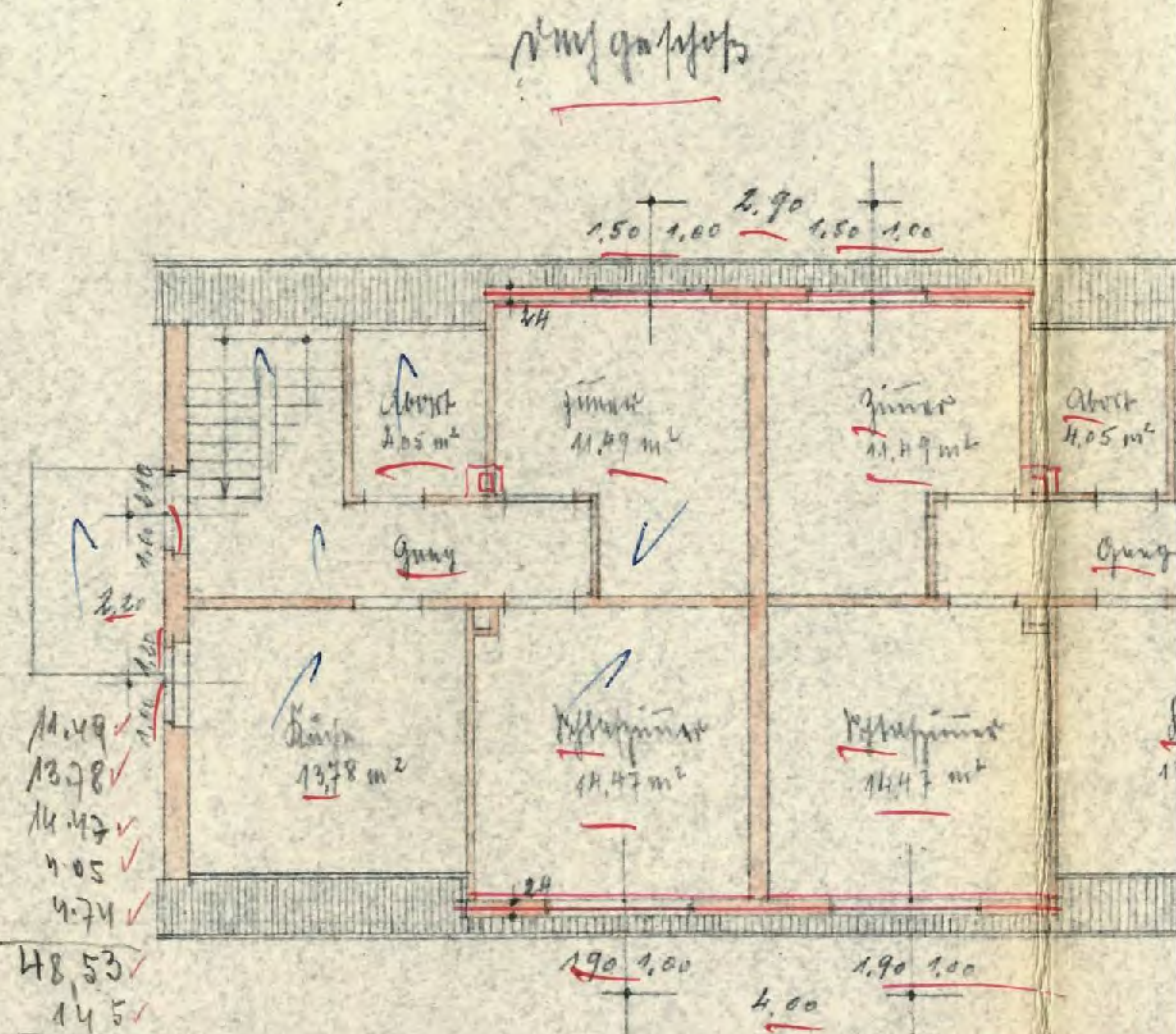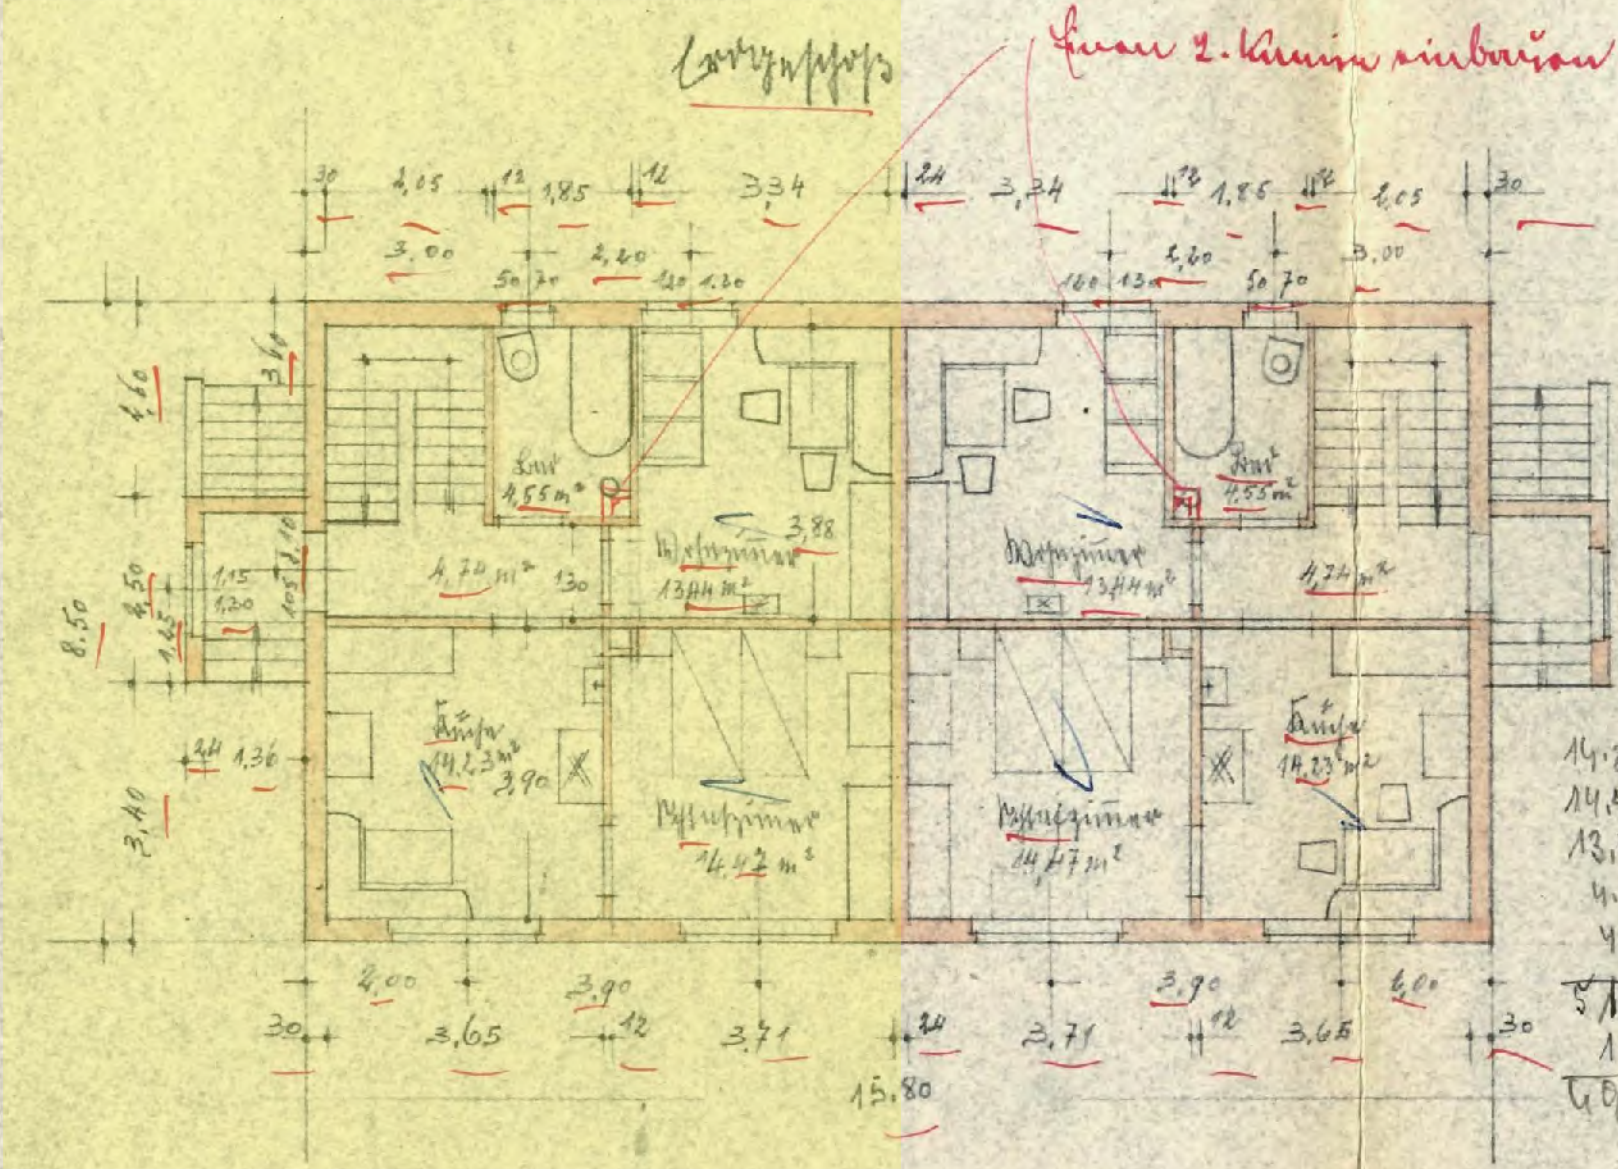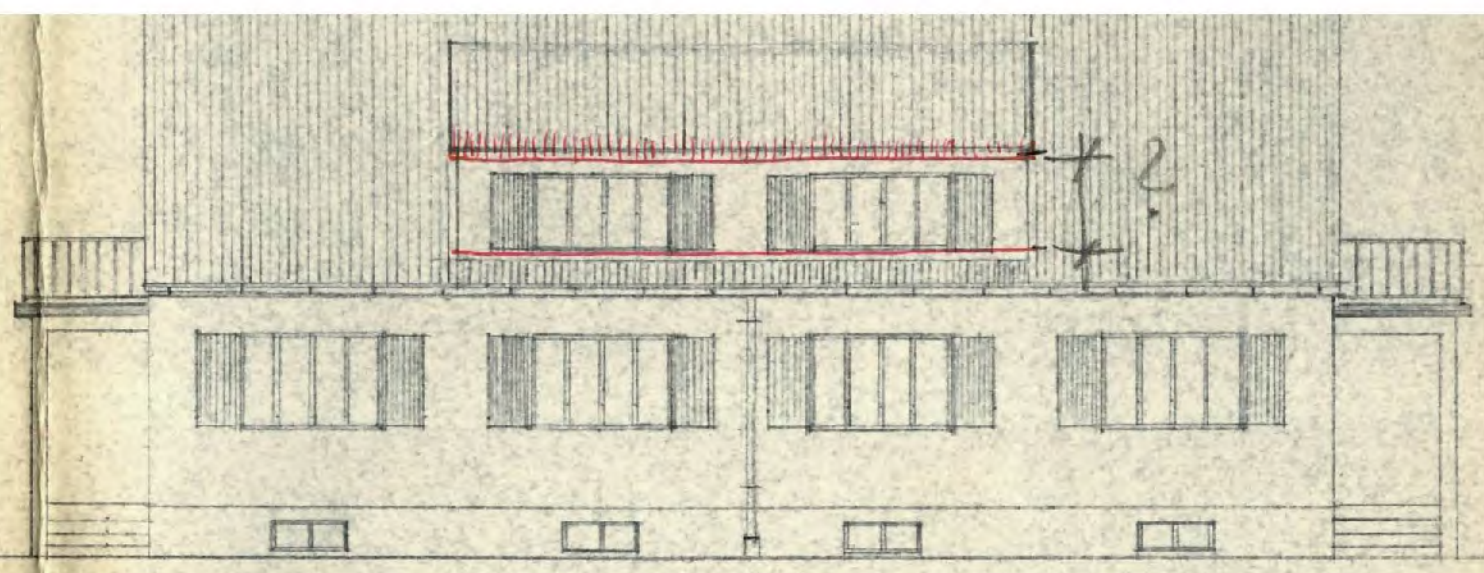
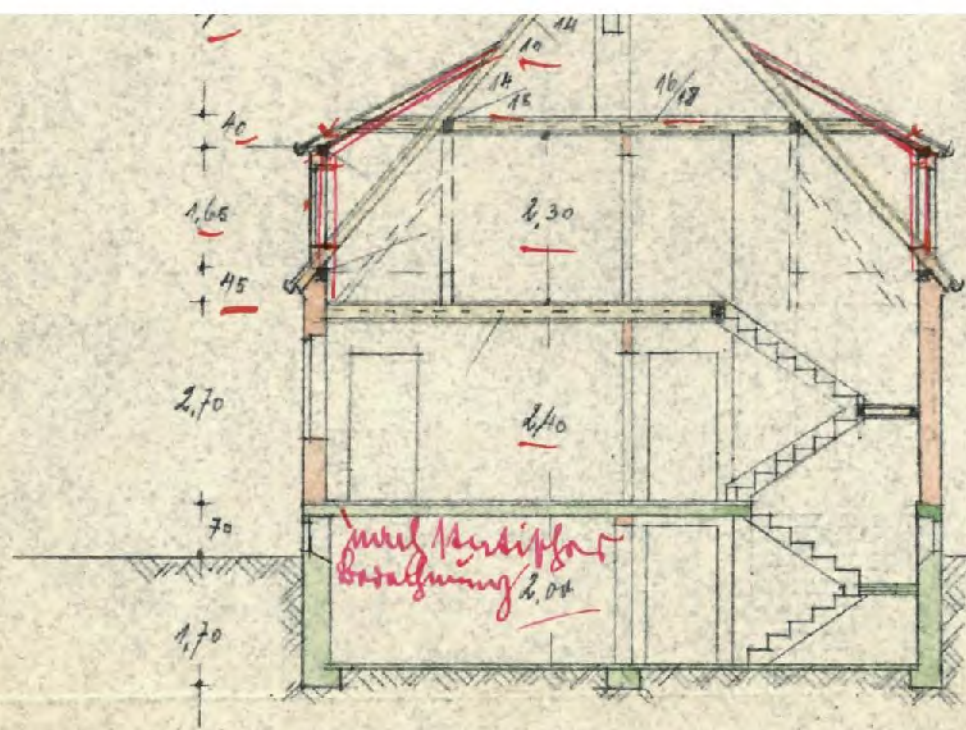


14,23 ✓  
 14,47 ✓  
 13,64 ✓  
 4,55 ✓  
 4,74 ✓  
 51,141 ✓  
 154 ✓  
 69,87 ✓


11,49 ✓  
 13,78 ✓  
 14,47 ✓  
 4,05 ✓  
 4,74 ✓  
 48,53 ✓  
 145 ✓  
 46,08 ✓

$9,595 \times 2 = \text{quw } 19,190$


**Geprüft**  
 Augsburg, den... 8.4...  
 Der Kreisbaumeister  
 LV. *Meist*

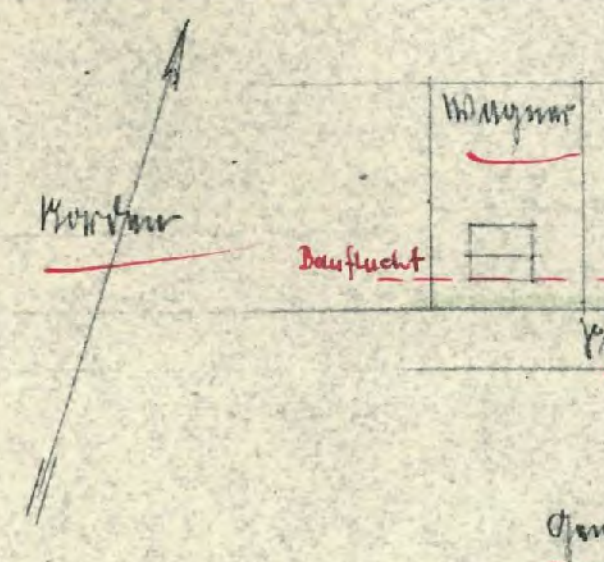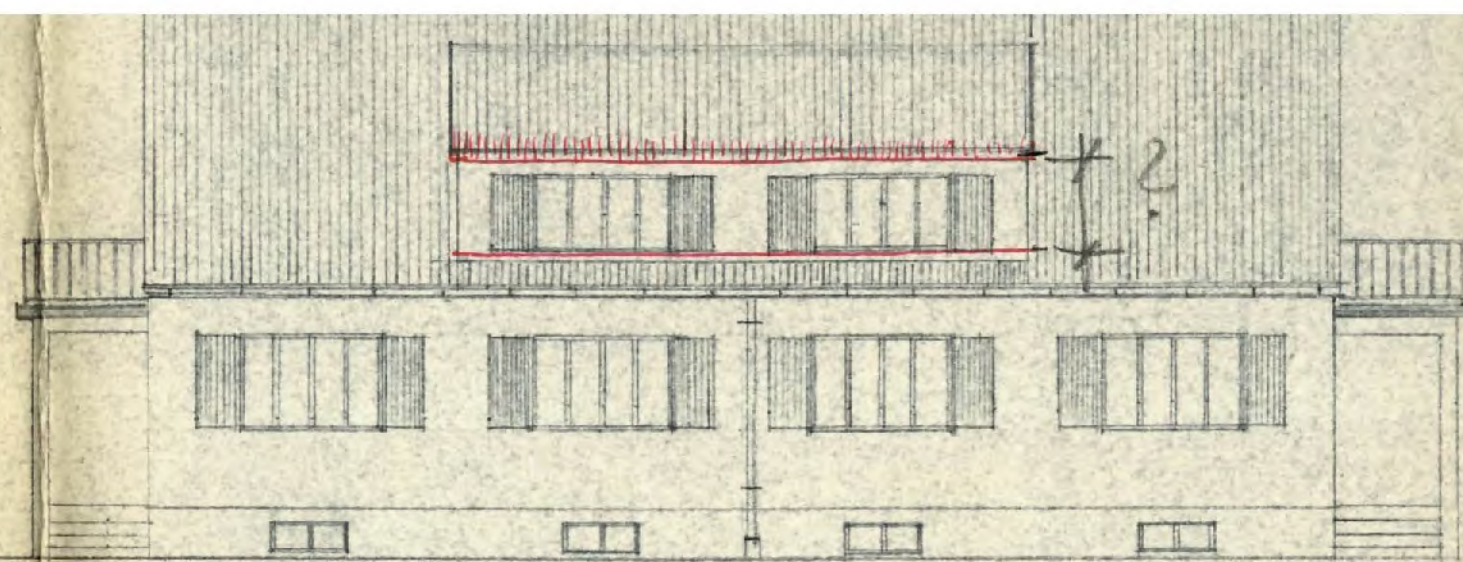



*Grund 2. Kamin einbauen*

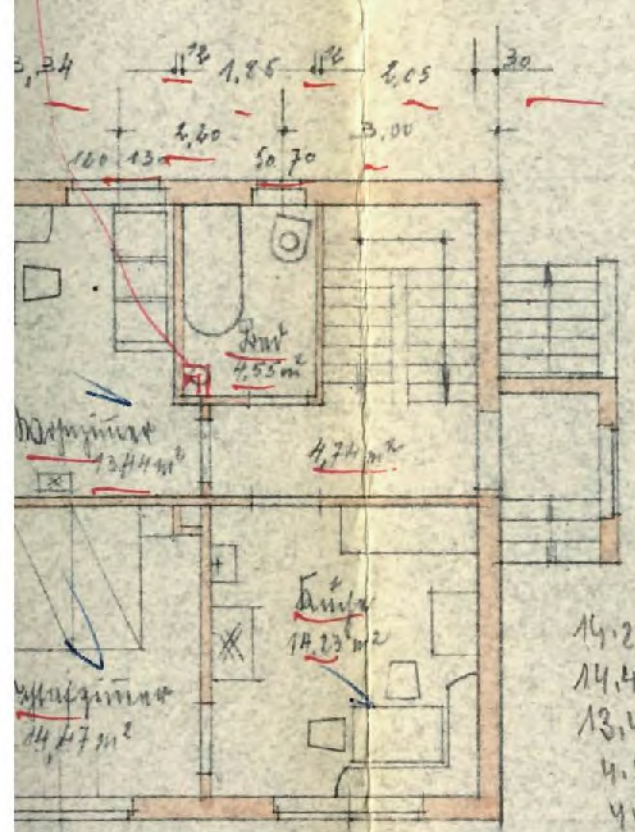

- 14.23 ✓
- 14.47 ✓
- 13.44 ✓
- 4.55 ✓
- 4.74 ✓
- 51.41 ✓
- 15.4 ✓
- 69.87 ✓

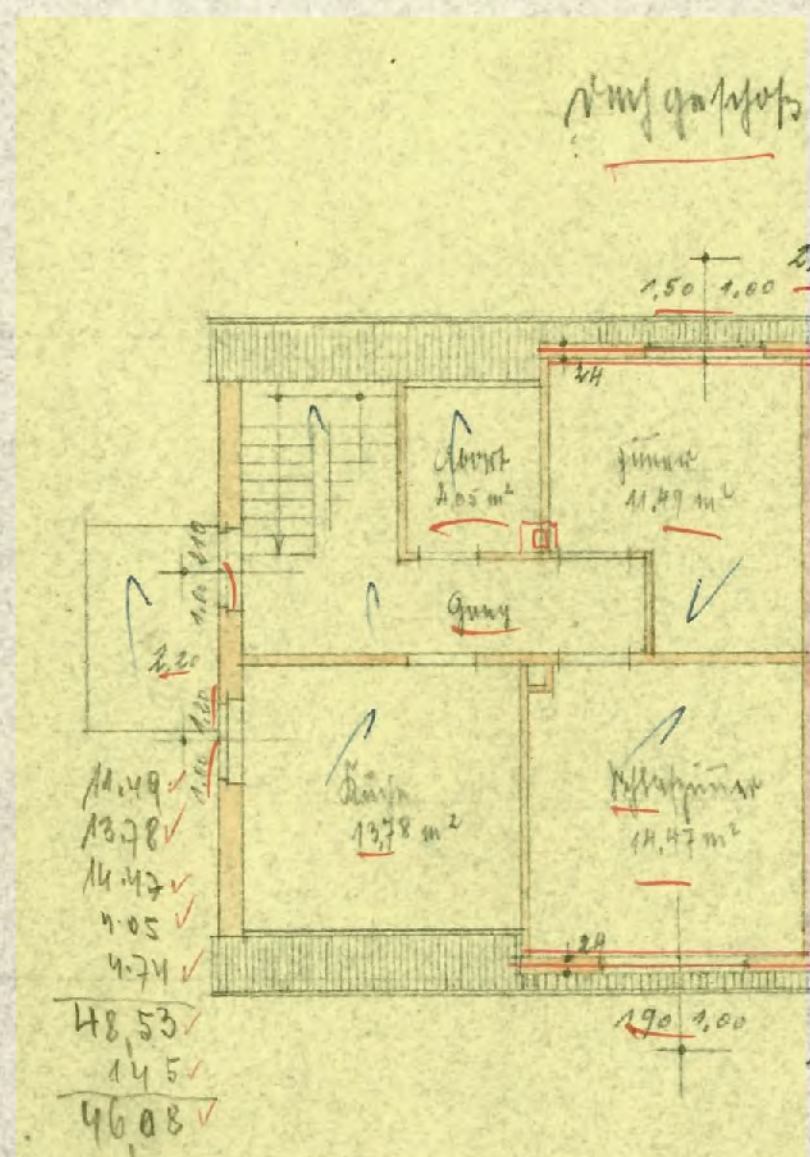

- 11.49 ✓
- 13.78 ✓
- 14.47 ✓
- 4.05 ✓
- 4.74 ✓
- 48.53 ✓
- 14.5 ✓
- 46.08 ✓

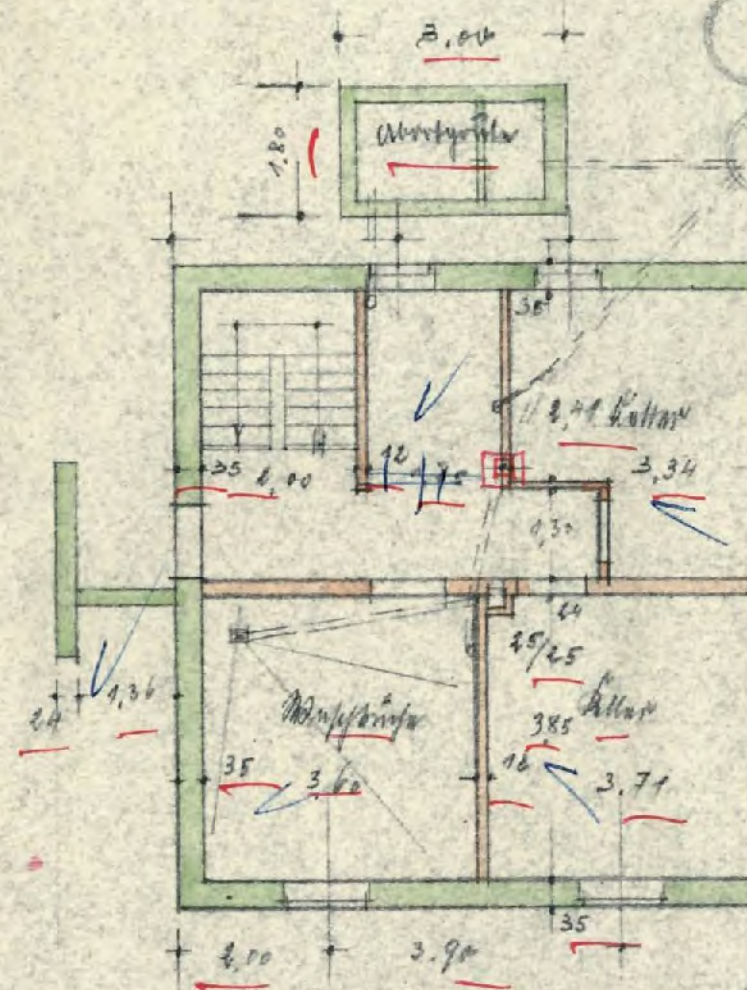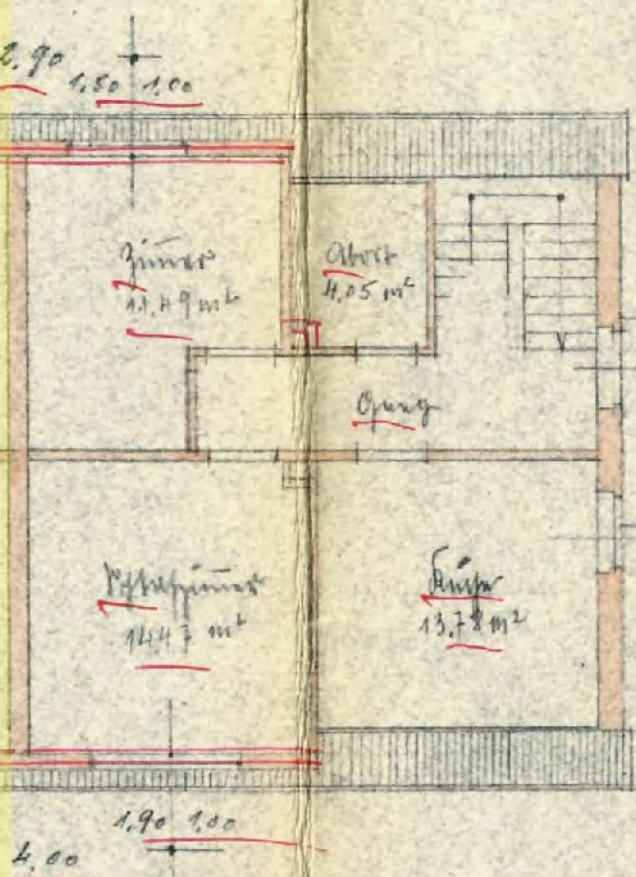


$9.595 \times 2 = \text{qm } 19.190$


Geprüft  
Augsburg, den 8.4. 1957.  
Der Kreisbaumeister:  
LV. *Reuber*

Im Juni 57.

*Ernst Risch*

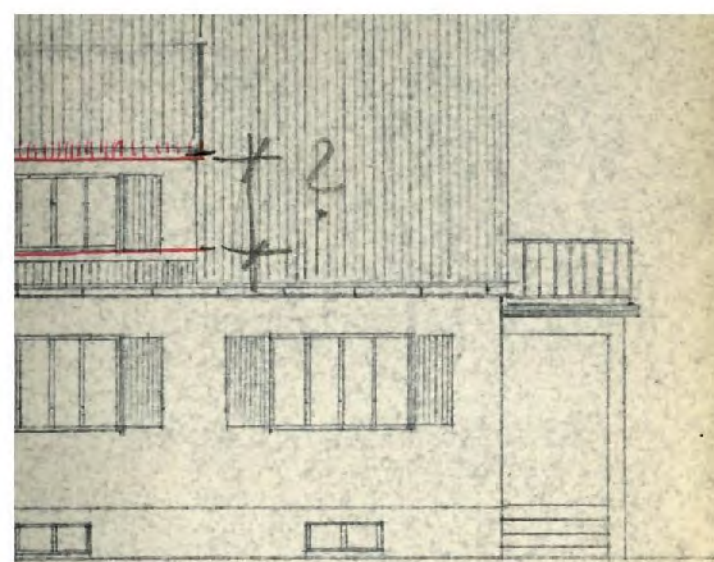

Neue gartengebäude


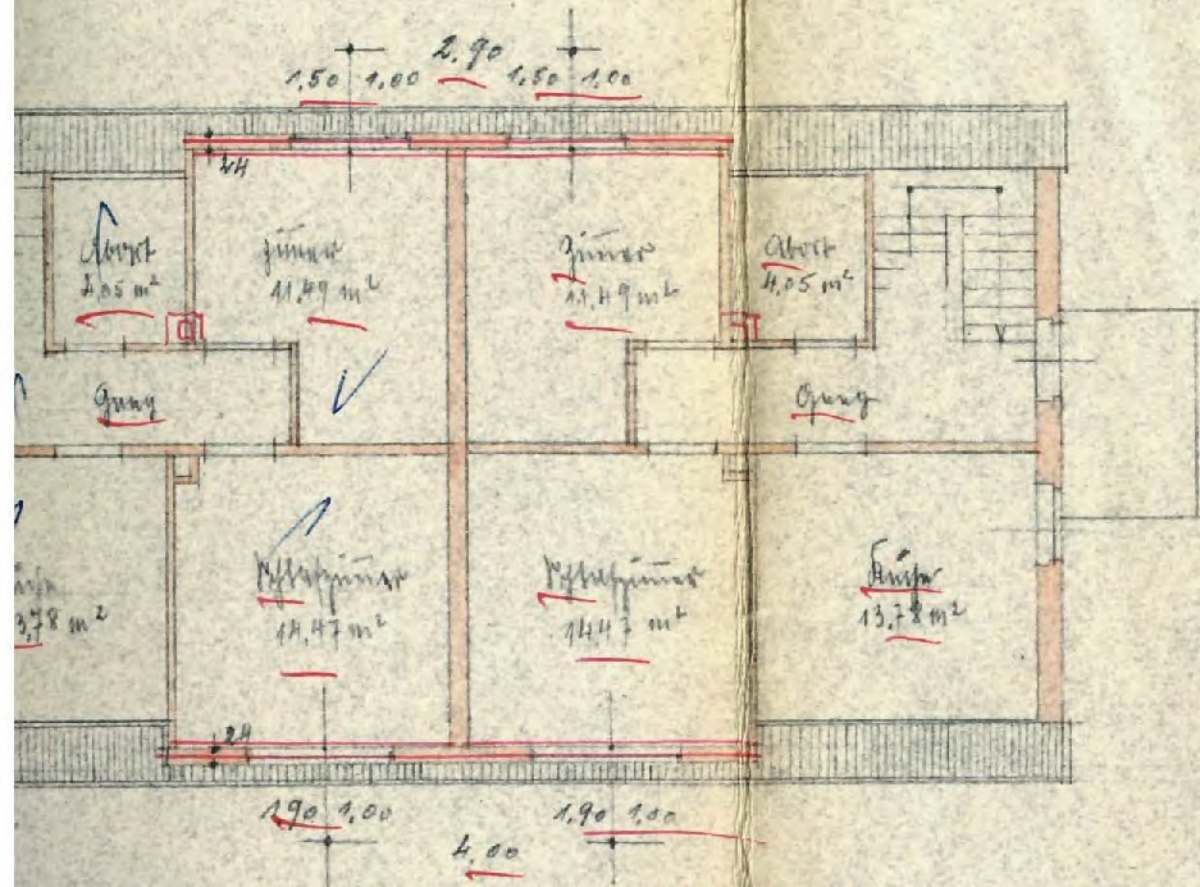


**Geprüft**  
Augsburg, den 8.4. 1957.  
Der Kreisbaumeister:  
IV.

Reuber

Im Juni 57.


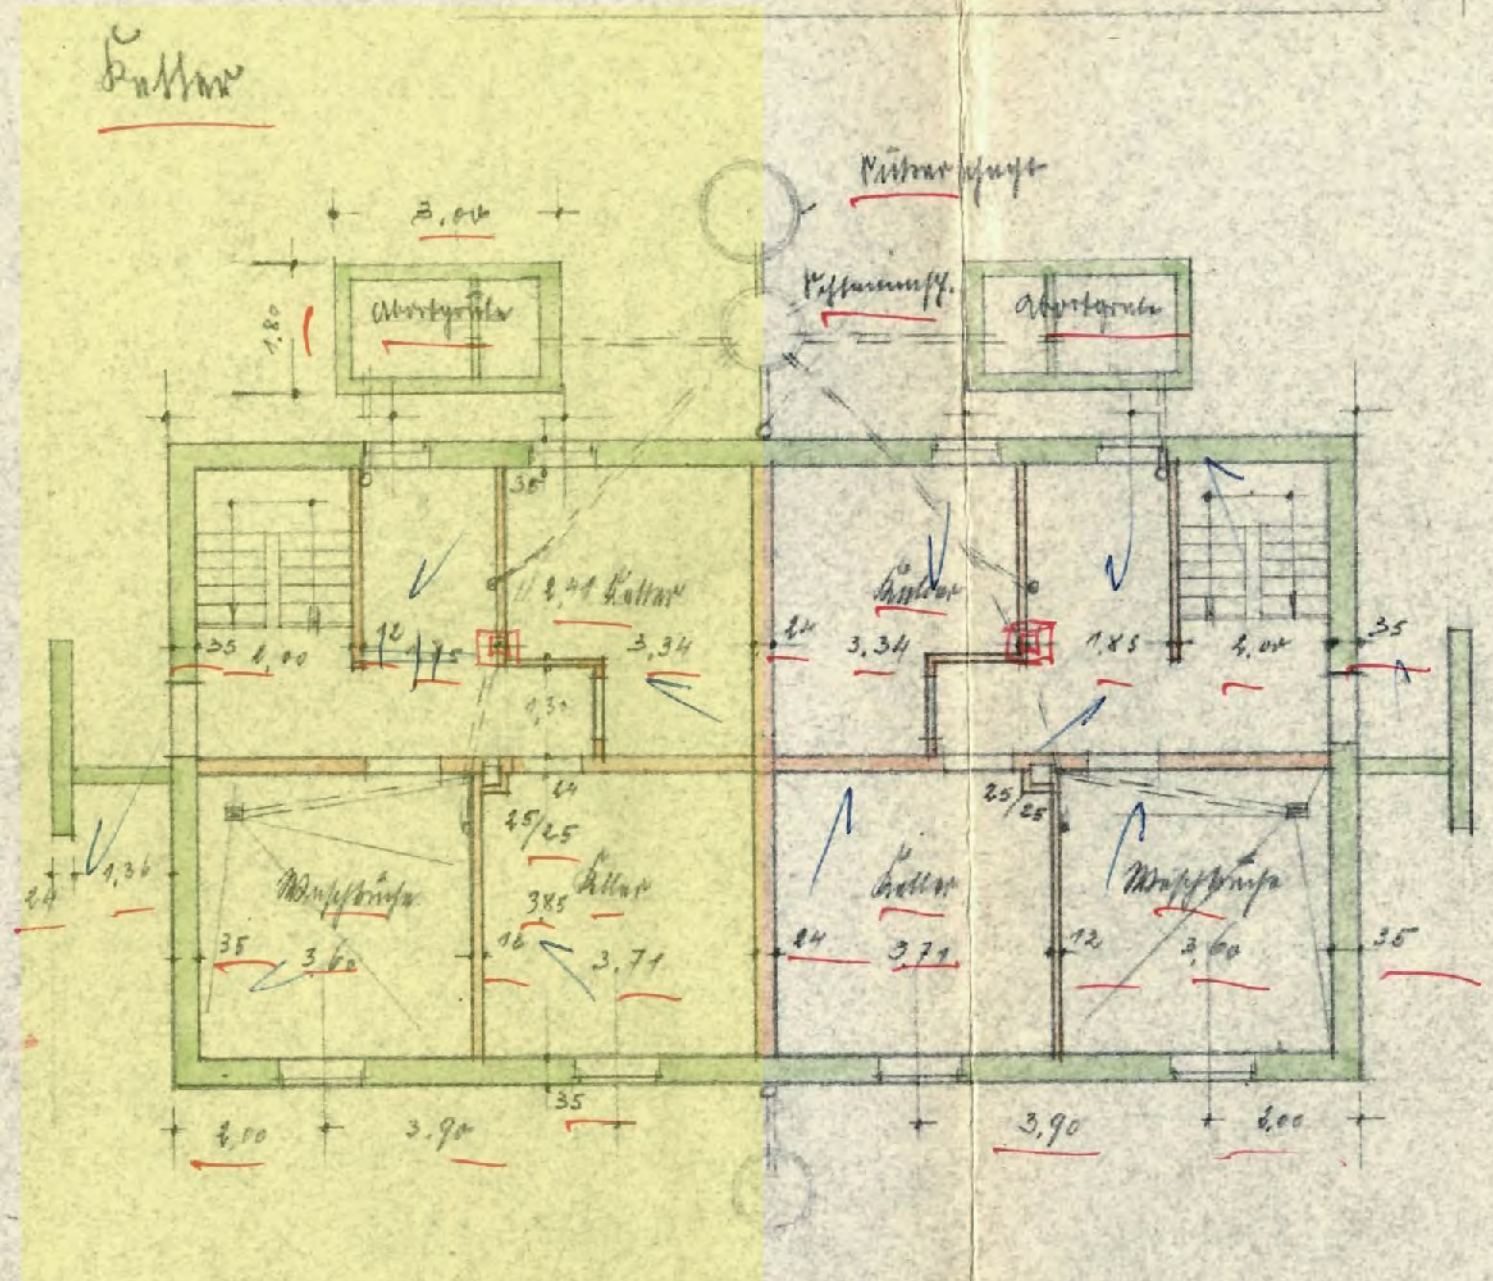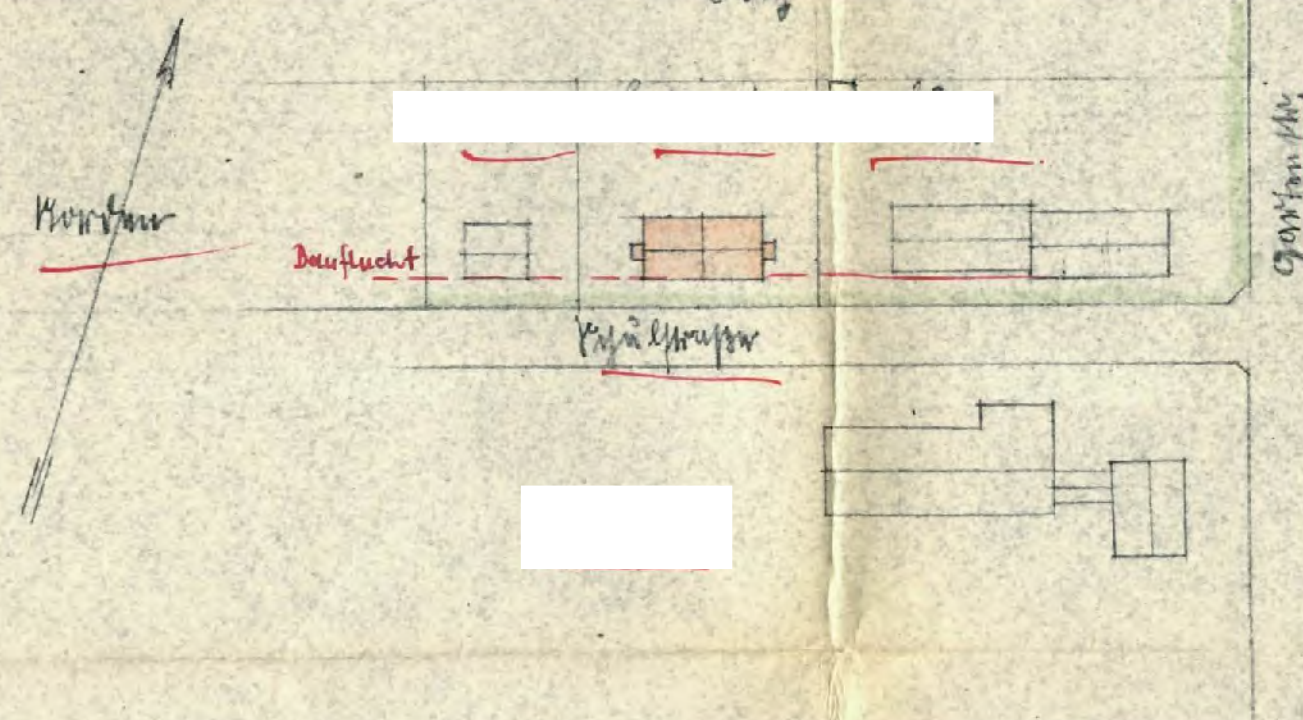

Garten Nr.







Maßstab = 1:100


Gaube

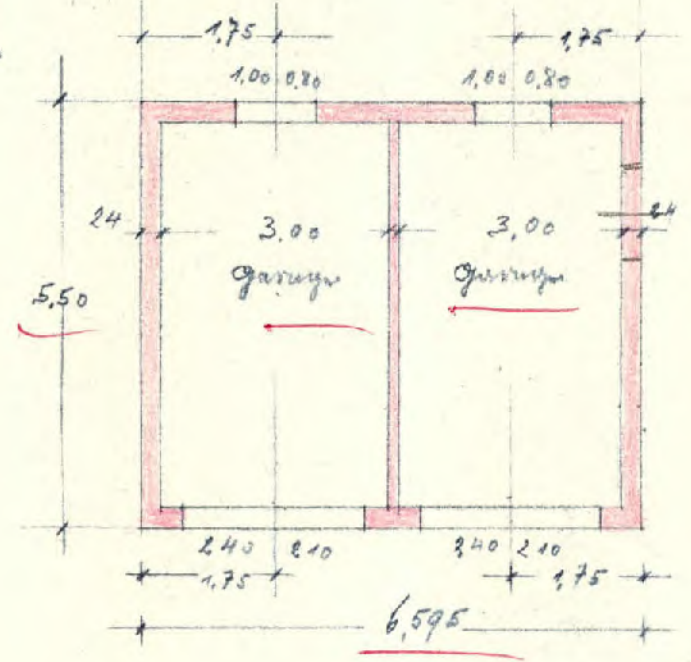


Decke

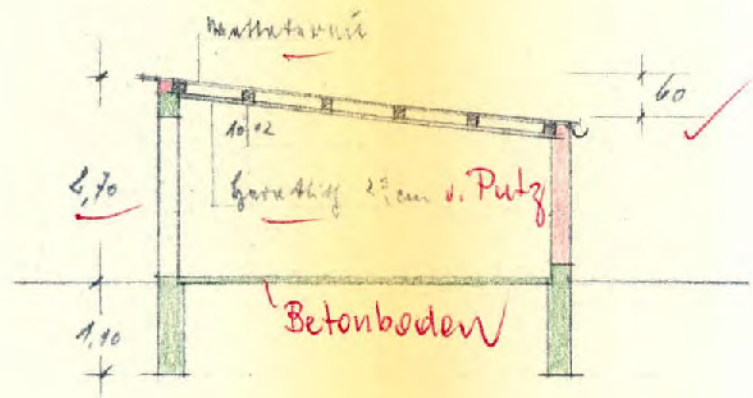

Westansicht

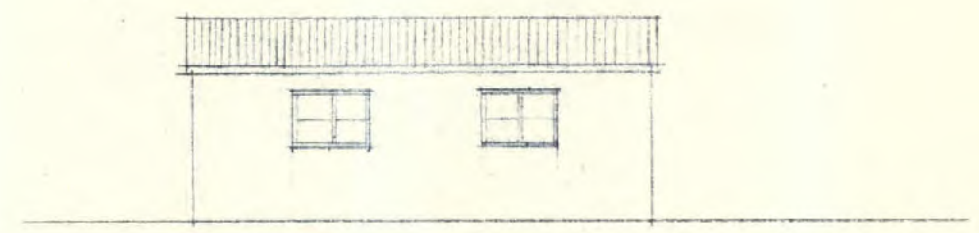

Südensicht

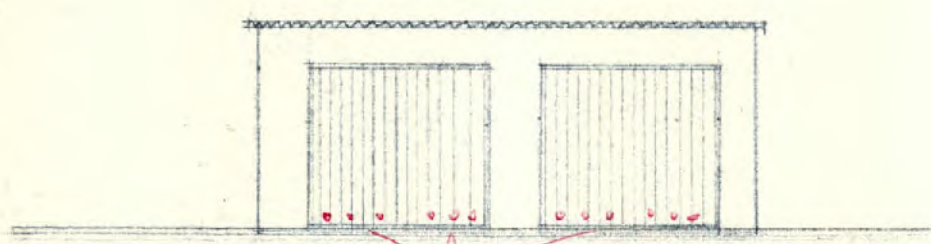

Luftöffnungen in Lodenwänden mit 150cm breitem Gittergitter

Östansicht



Nordansicht



**GEPRÜFT**  
 AUGSBURG, DEN 19. 8. 1965  
 DER KREISBAUMEISTER  
 I. A. Kuchler

Von Auftraggeber:

Von Bauherr:

[Redacted signature]

[Redacted signature]

A Fertigung

1295 / 65

**GENEHMIGT**  
GEMÄSS  
VOM 25. AUG. 1965  
LANDESAUSEN  
AUGSBURG  
I.A. *Storner*

(Osterried)  
Reg.-Inspektor z.A.