
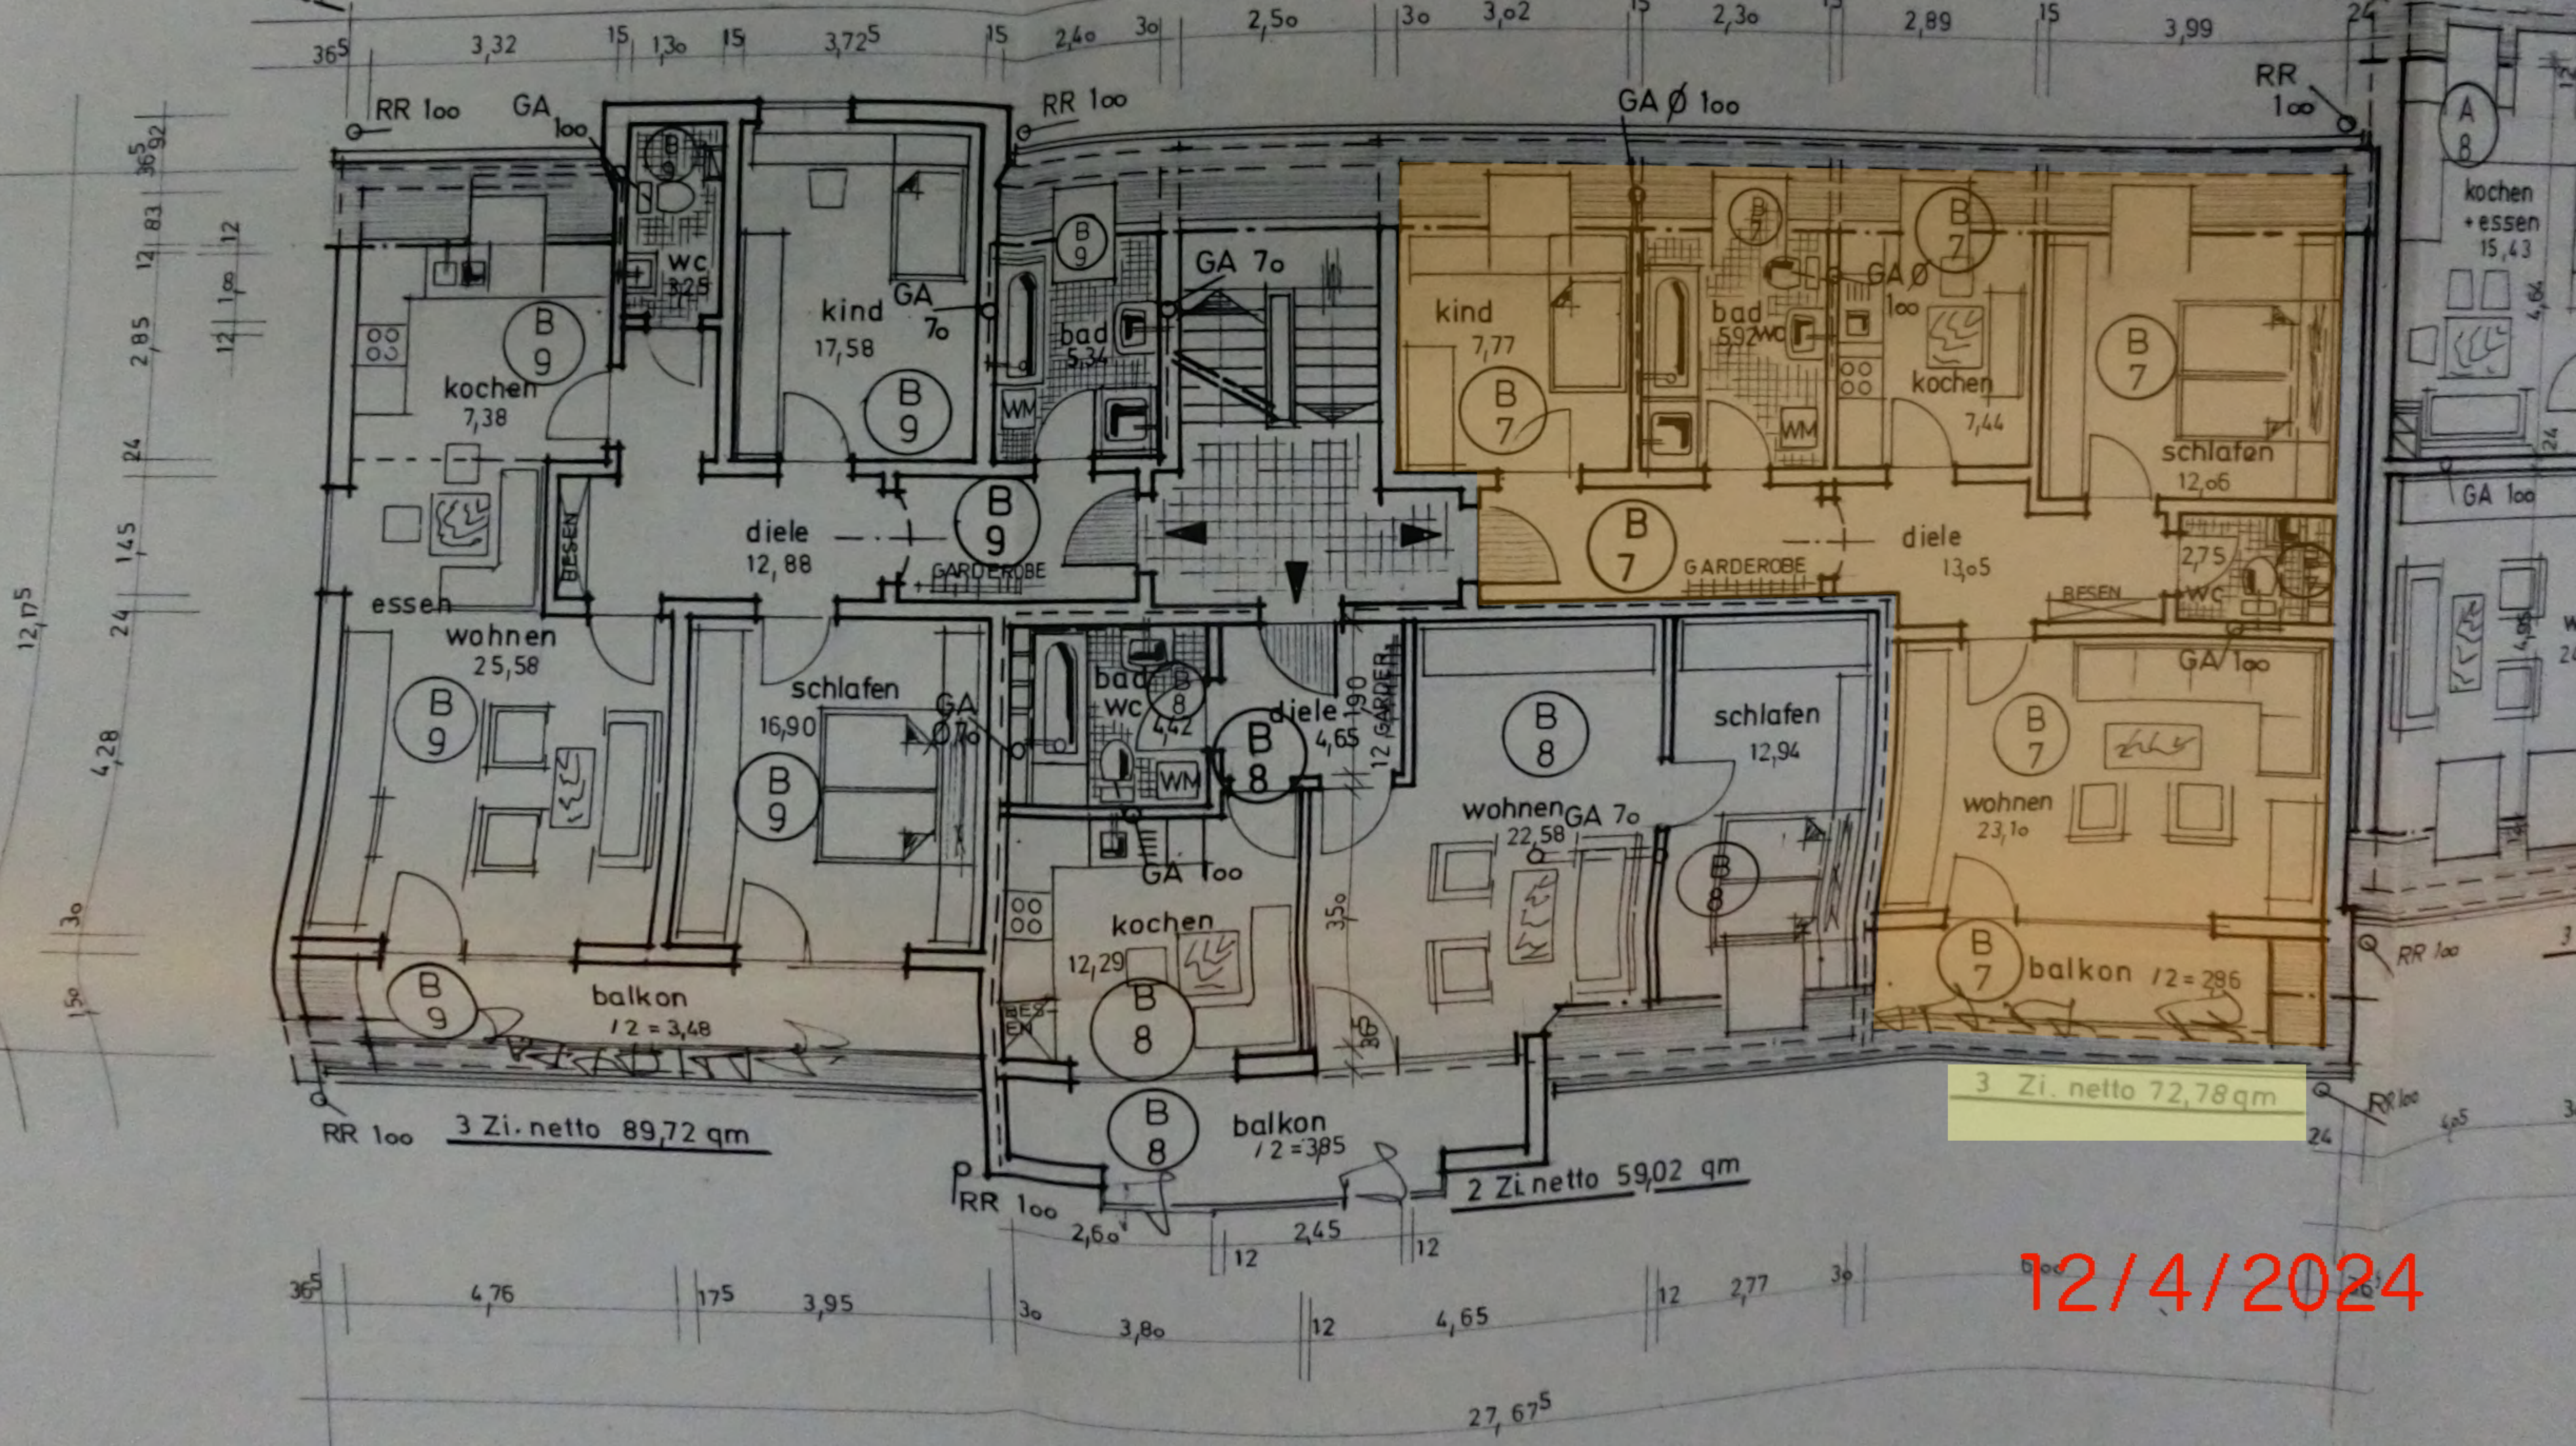


schnitt dg

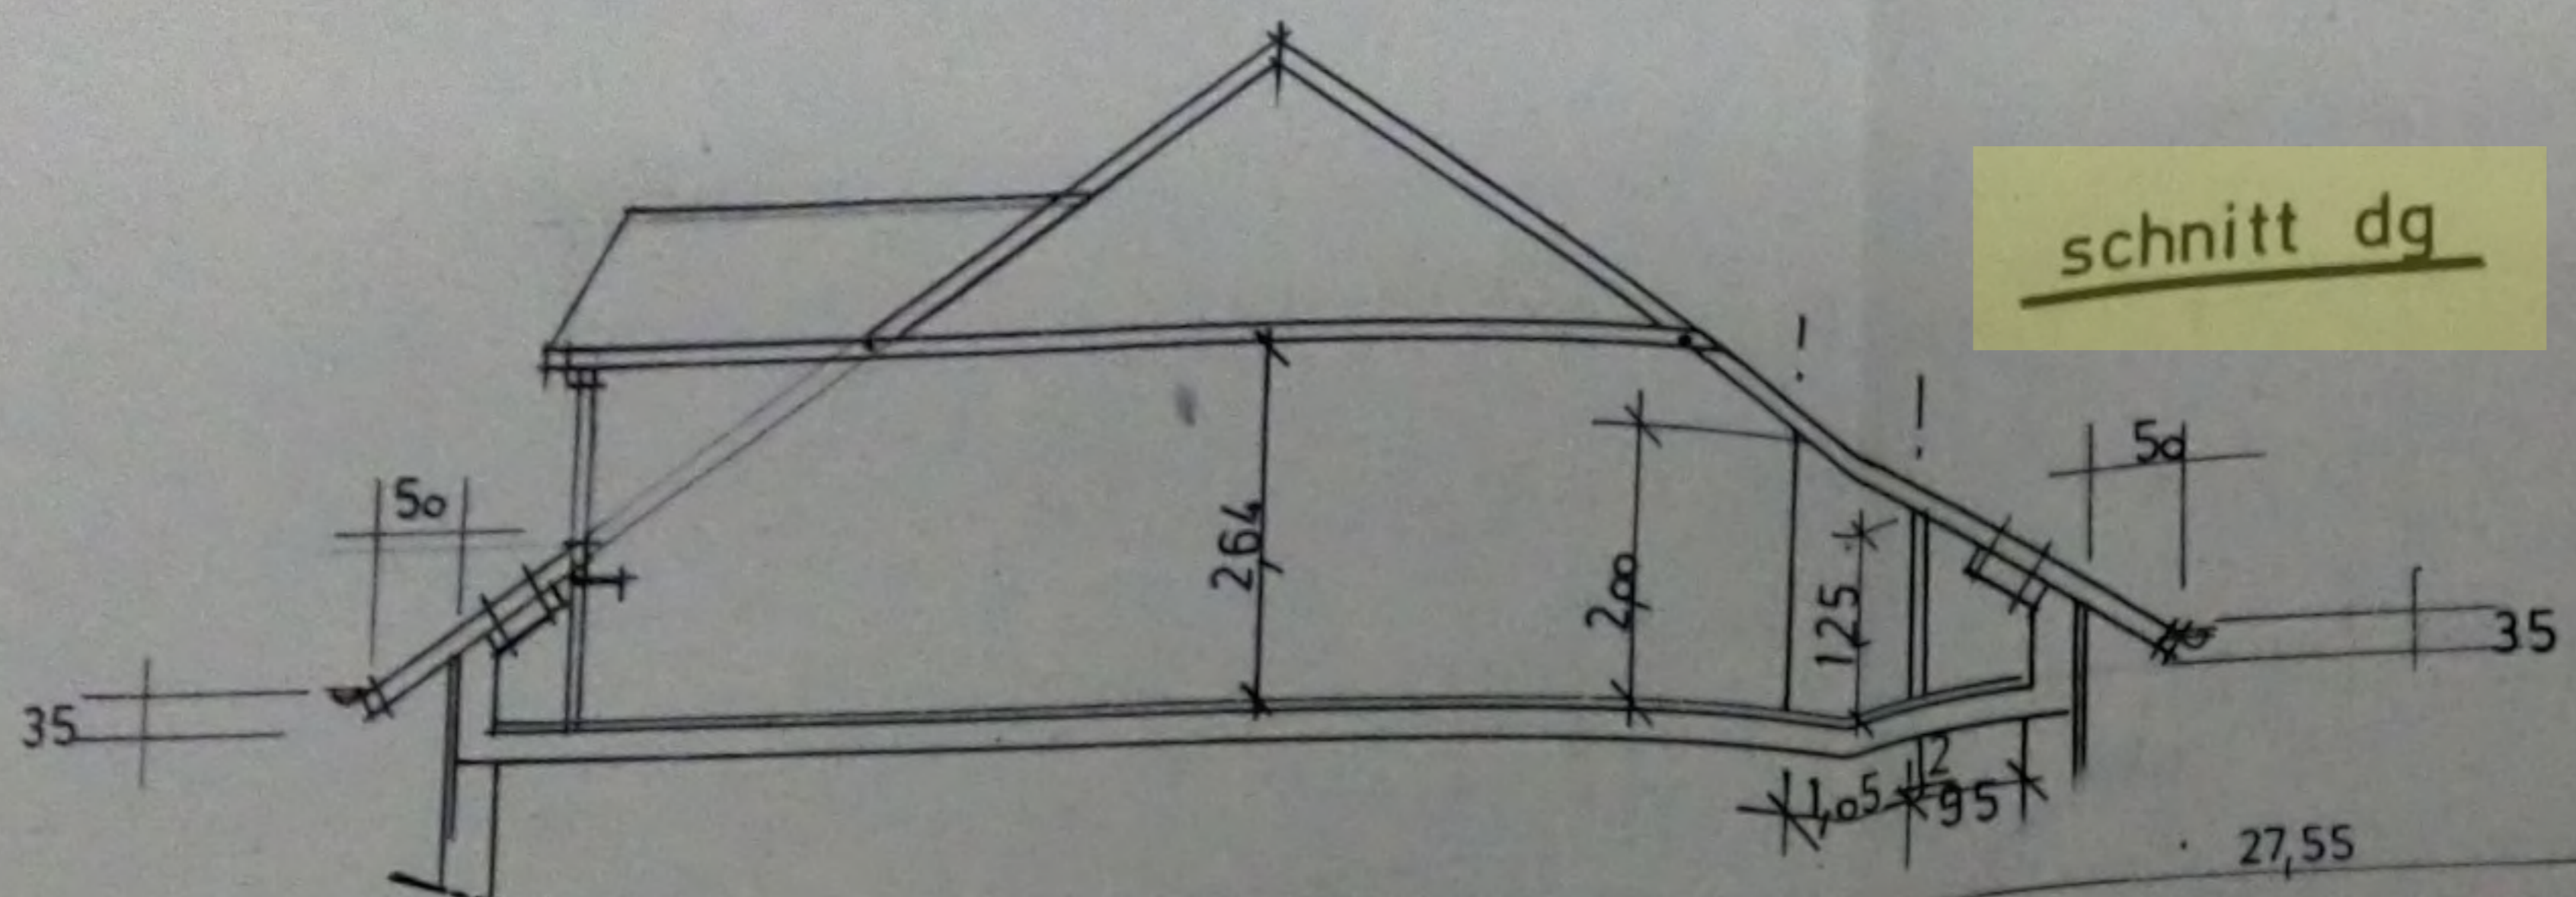

3 Zi. netto 72,78 qm

12/4/2024

ERSEHEN

WOHNANLAGE JNNSTRASSE


GEMARKUNG HAUNSTETTEN

FL NR 624/3+627

ENTWÄSSERUNG

BAUHERR I

NACHBARN I
zugestimmt
+ unterschrieben

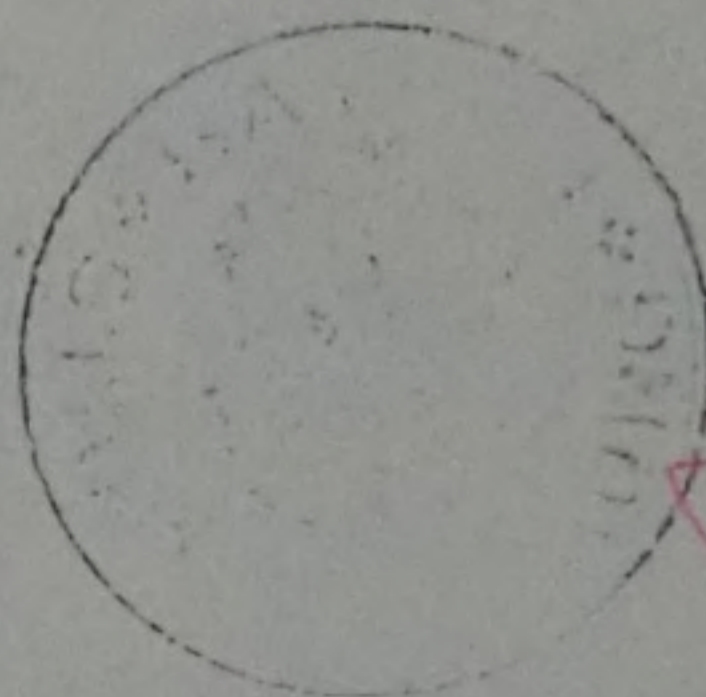

GEPRÜFT
3. OKT. 1978
Bauordnungsamt


624/3

627+ 624

622/3

629

ENTWURFSVERFASSER I
AUGSBURG 21, 27. 6. 78, z


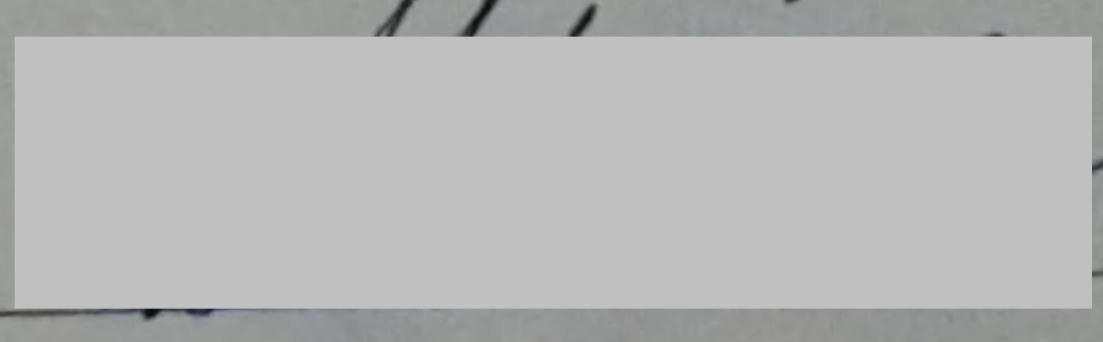


M= 1:100

grundriss kg

2

12/4/2024

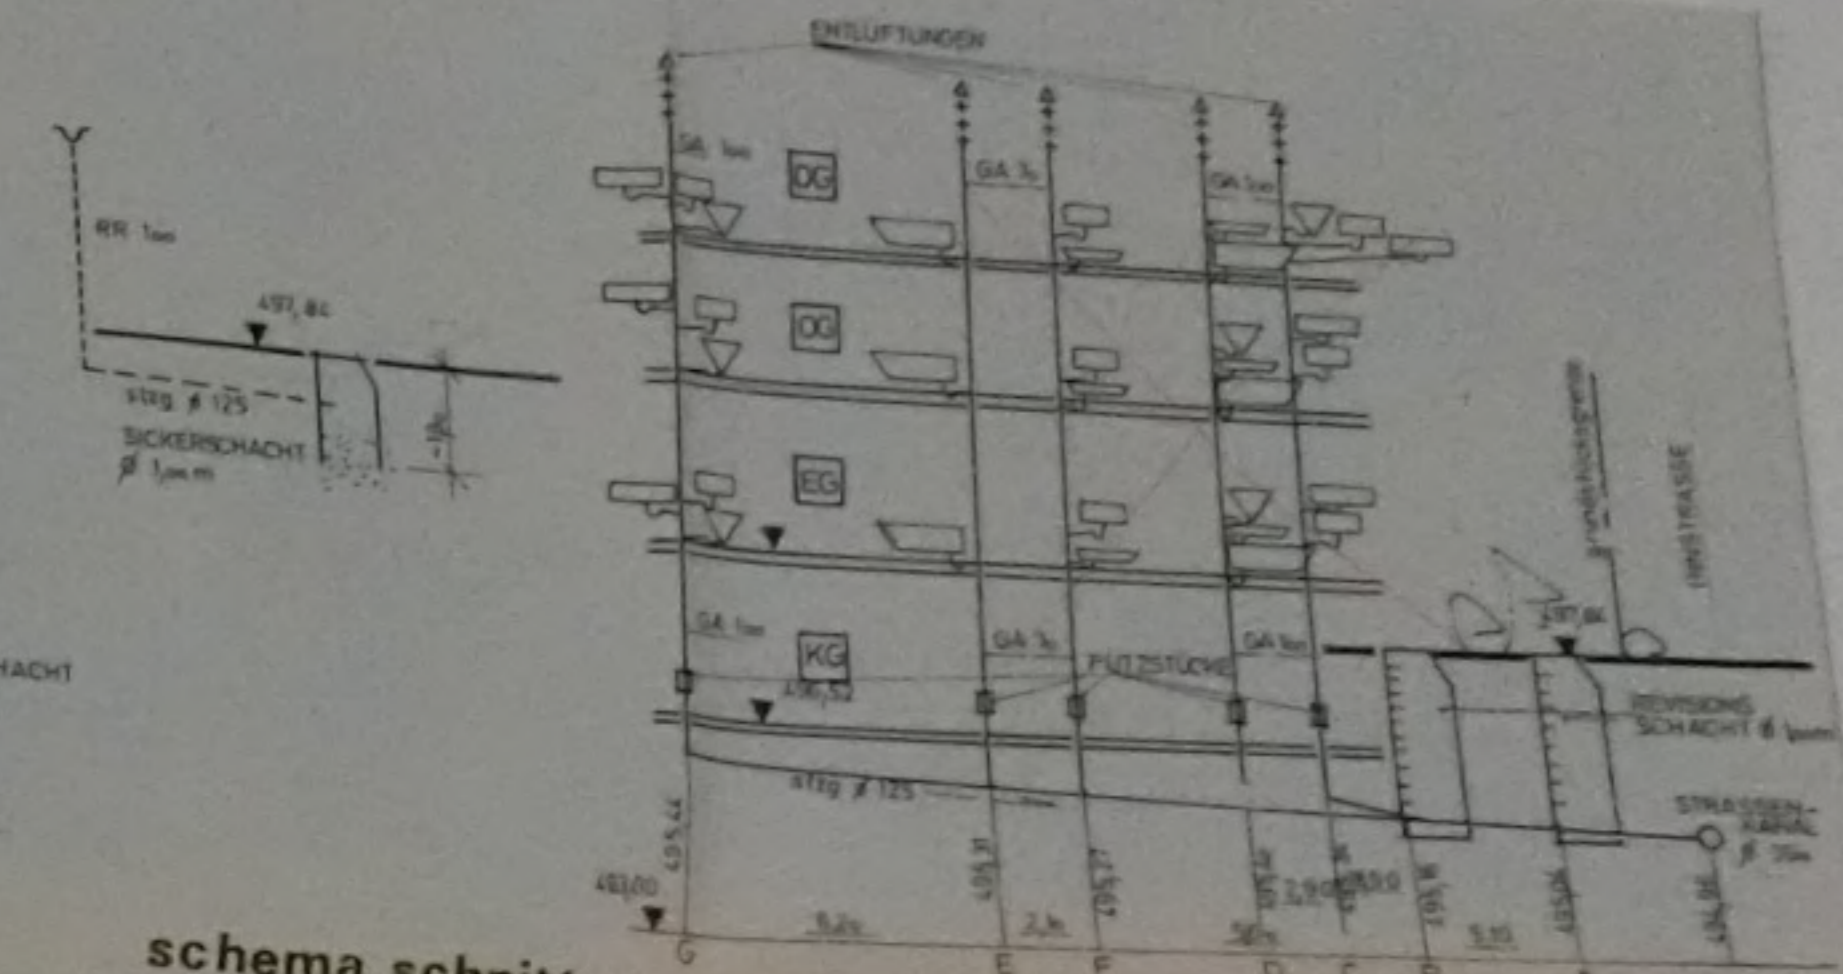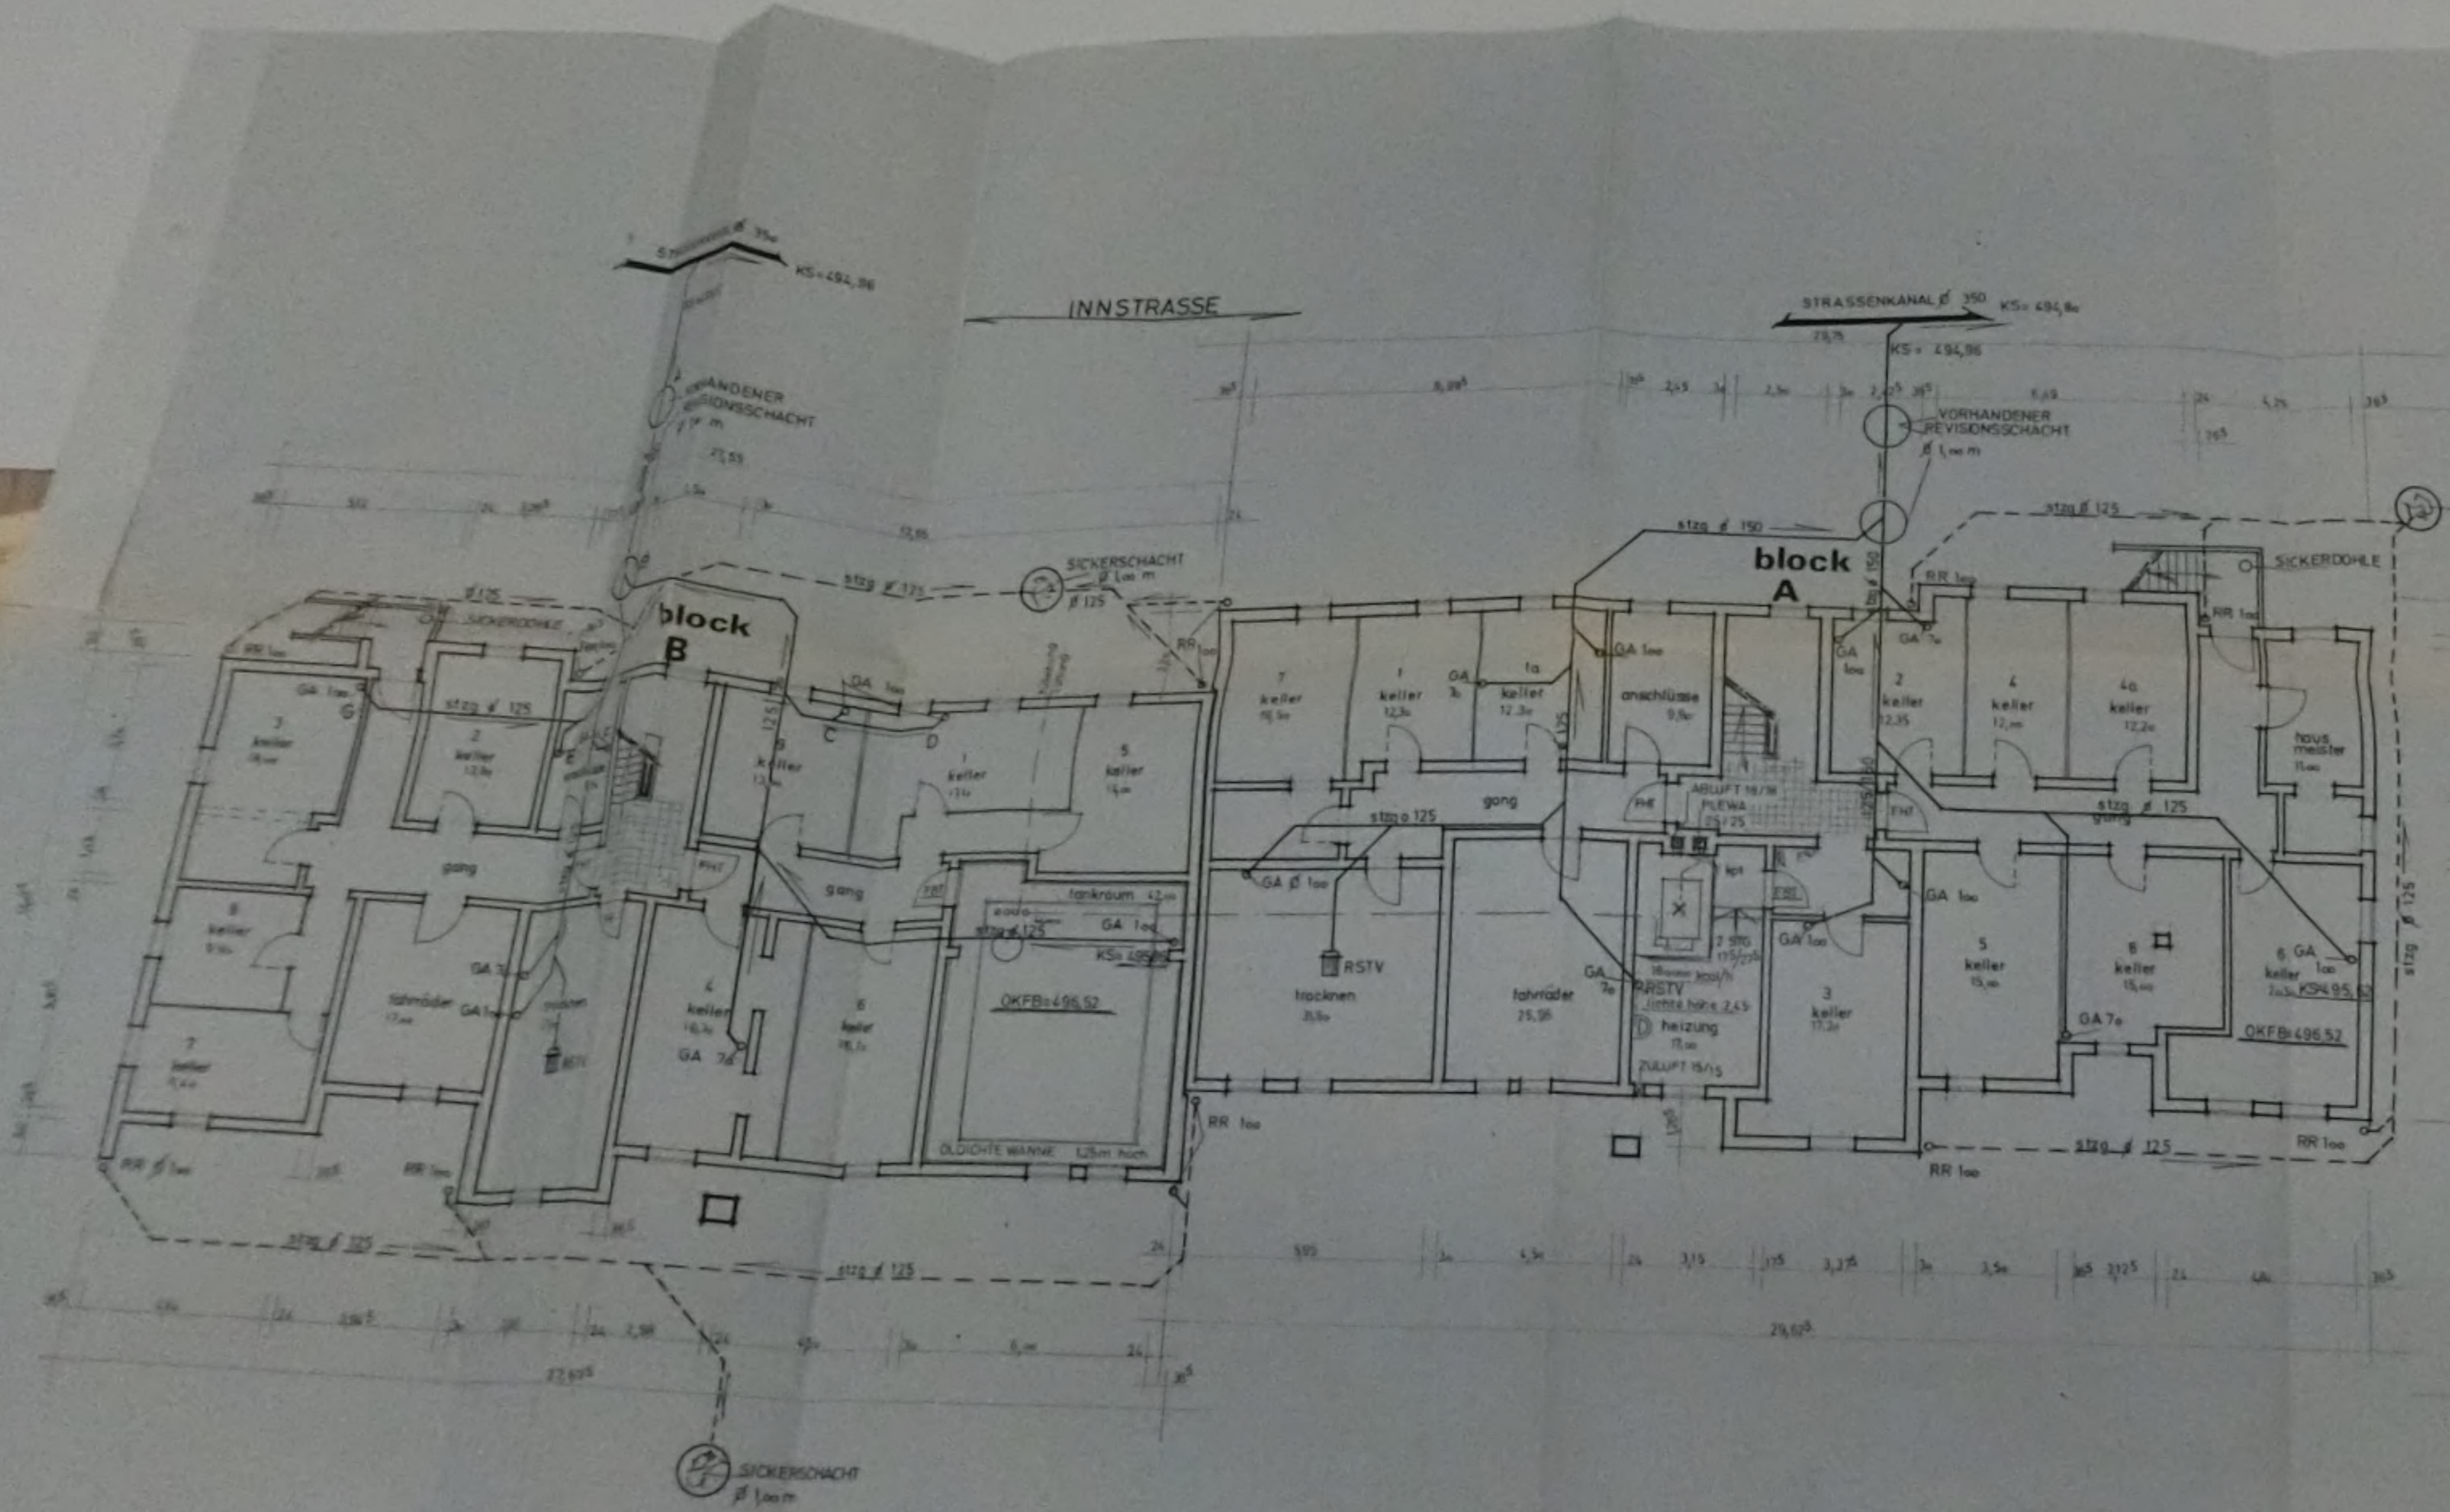

schema schnitt

ALLE STEIGLEITUNGEN
SIND MIT PUTZSTÜCKEN VERSEHEN
GEFALLE ÜBERALL 2%

kellergeschoss

**WOHNANLAGE
JNNSTRASSE**

GEMARKUNG HAUNSTETTEN FL NR 624/3-627

ENTWÄSSERUNG

BAUHERR I

NACHBARN I




624/3	
624-624	
624/3	
624	

ENTWURFSVERFASSER I
KREIBITZG. 22.5.76.2

Mo 111ee

grundriss

12/4/2024

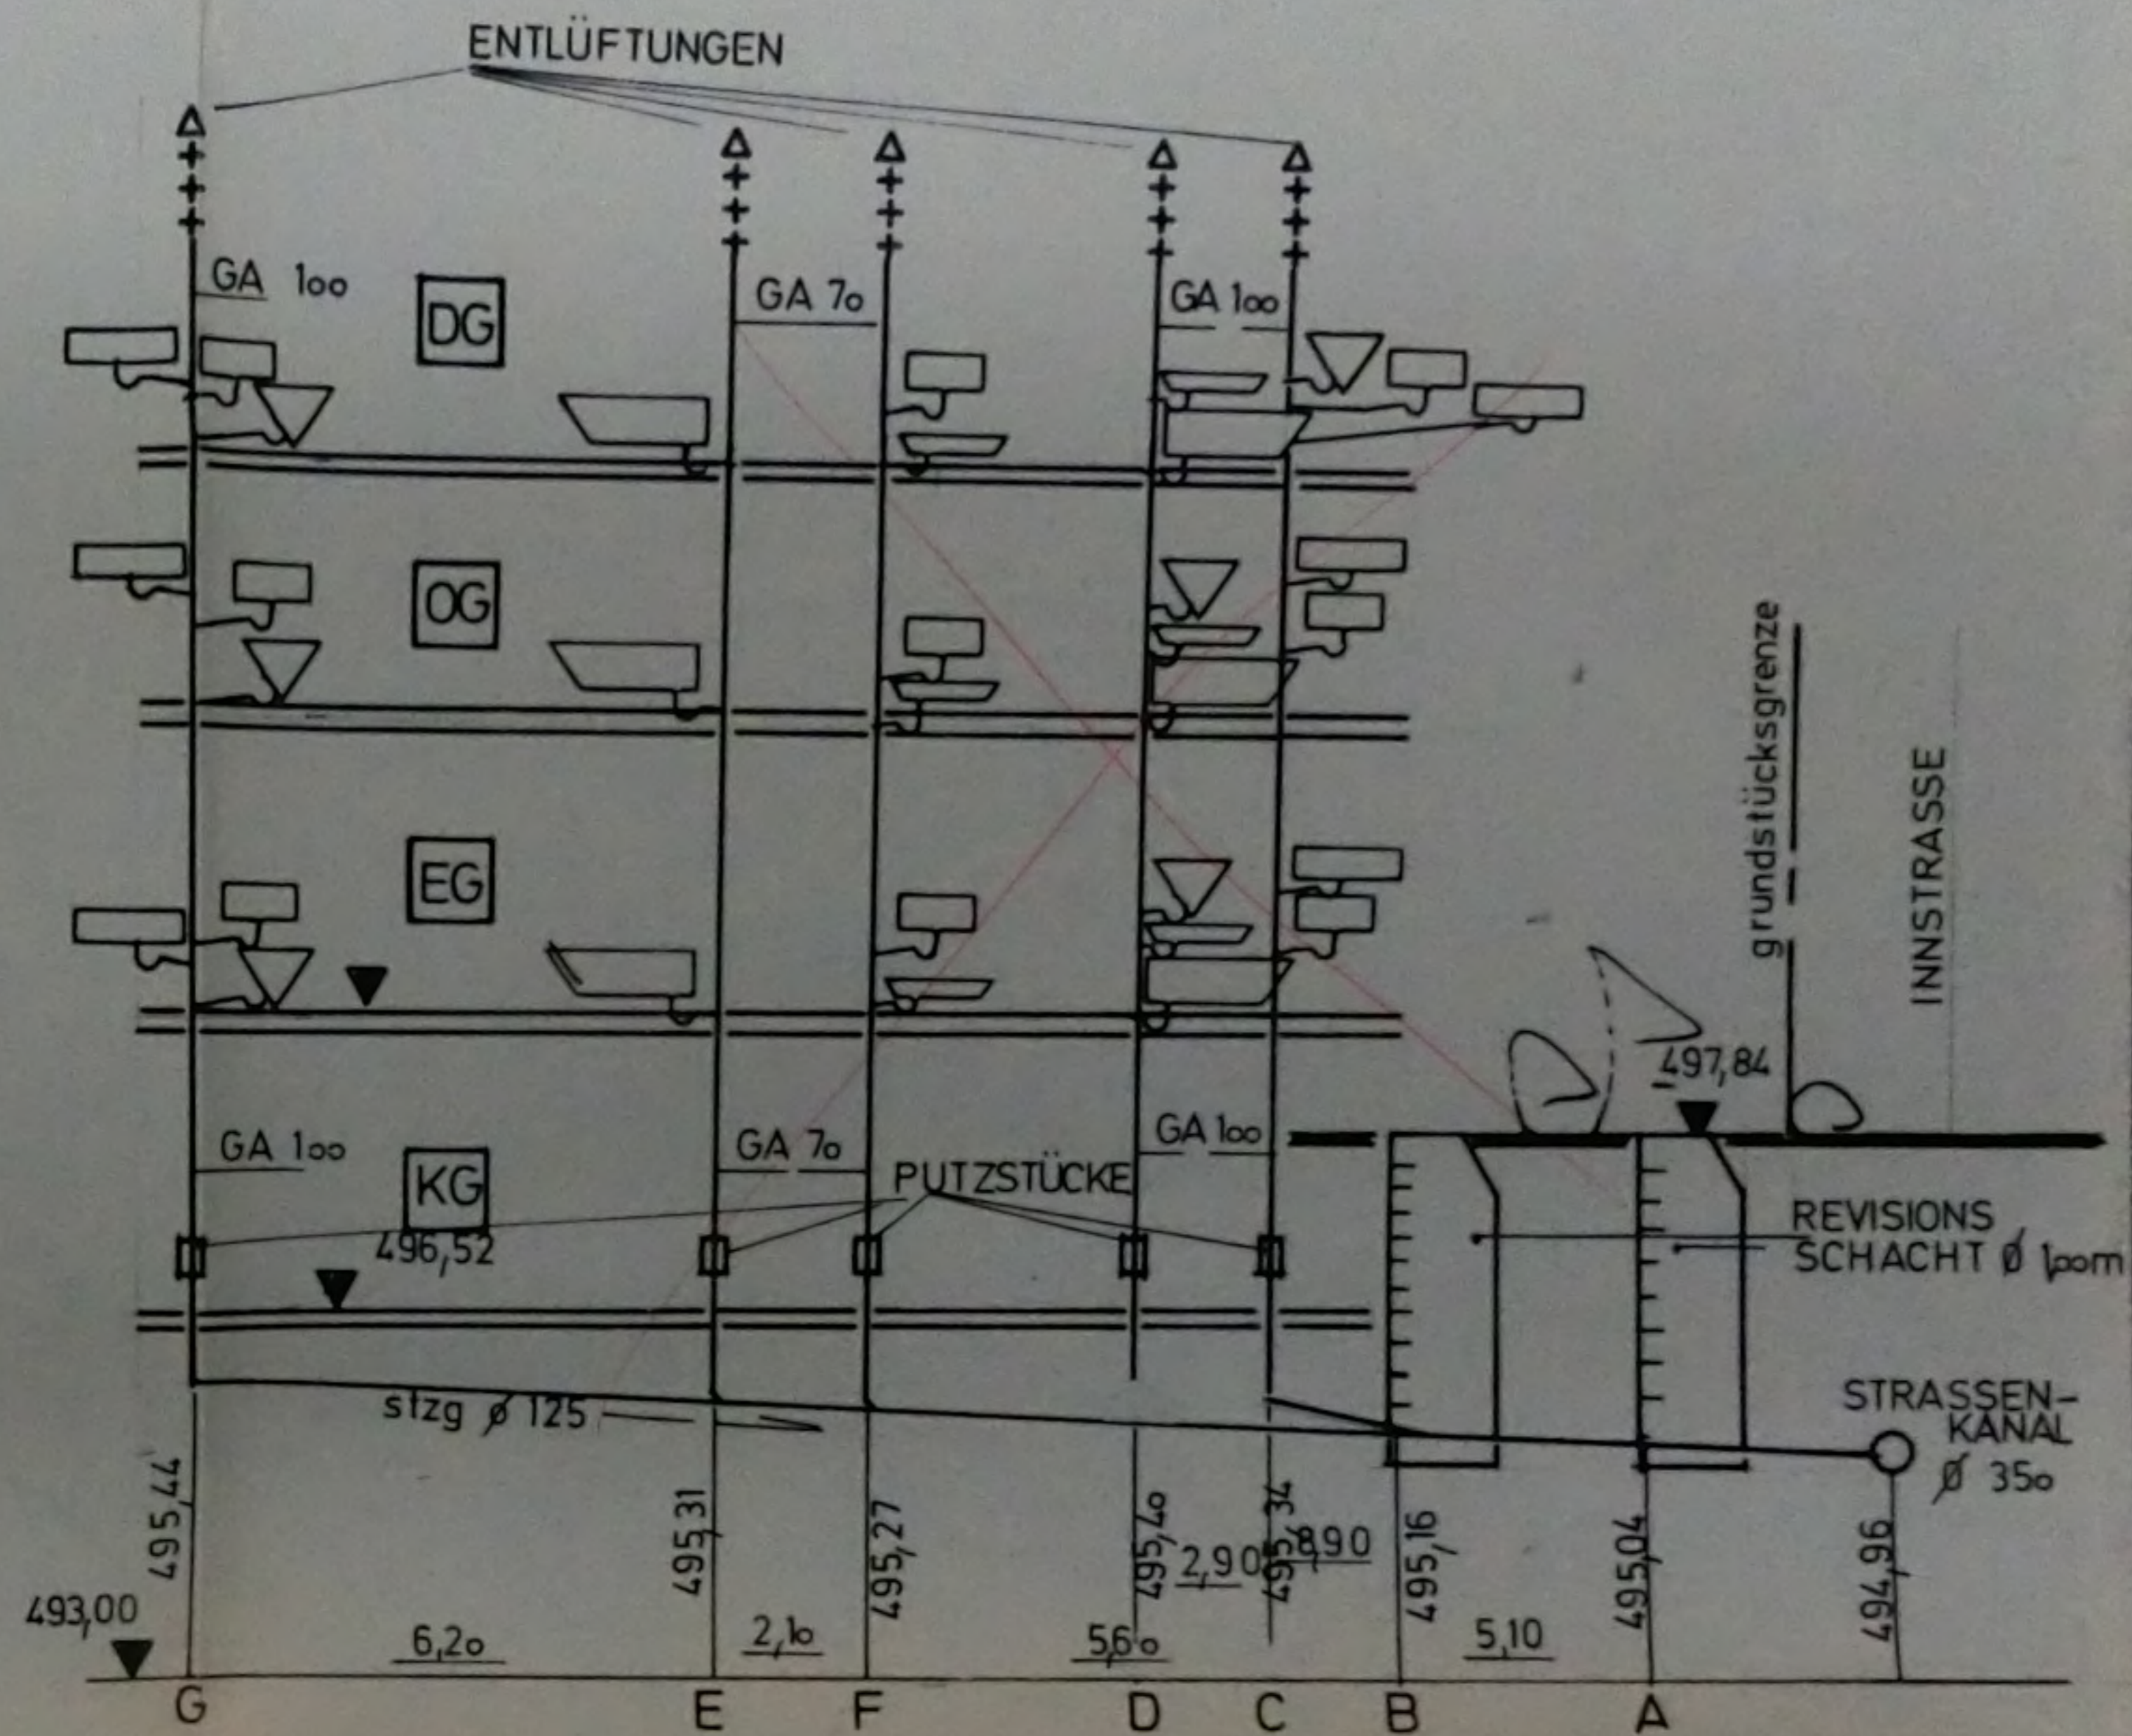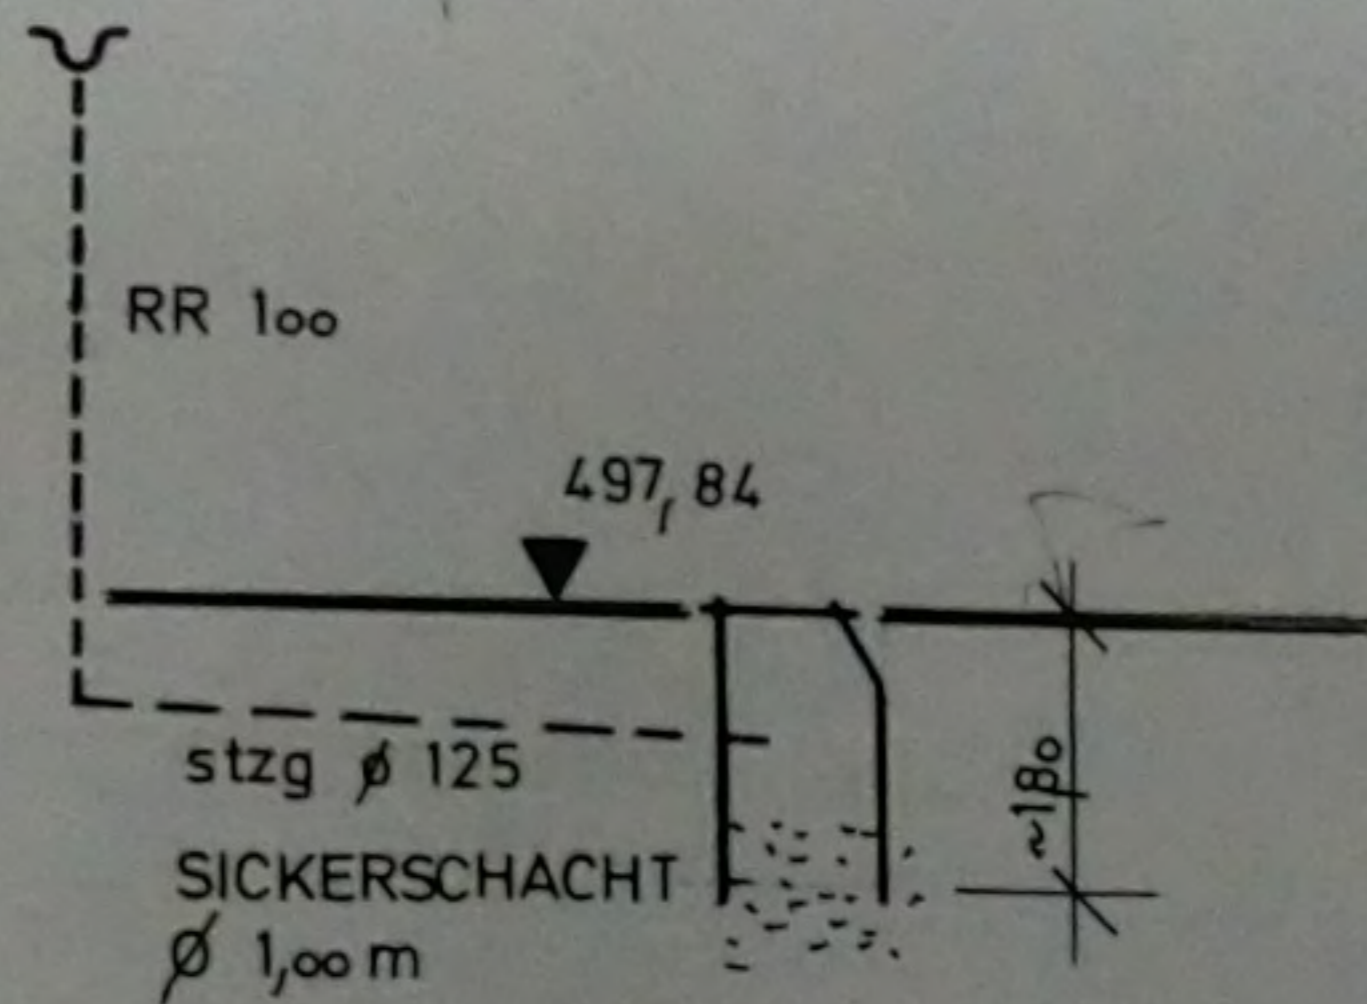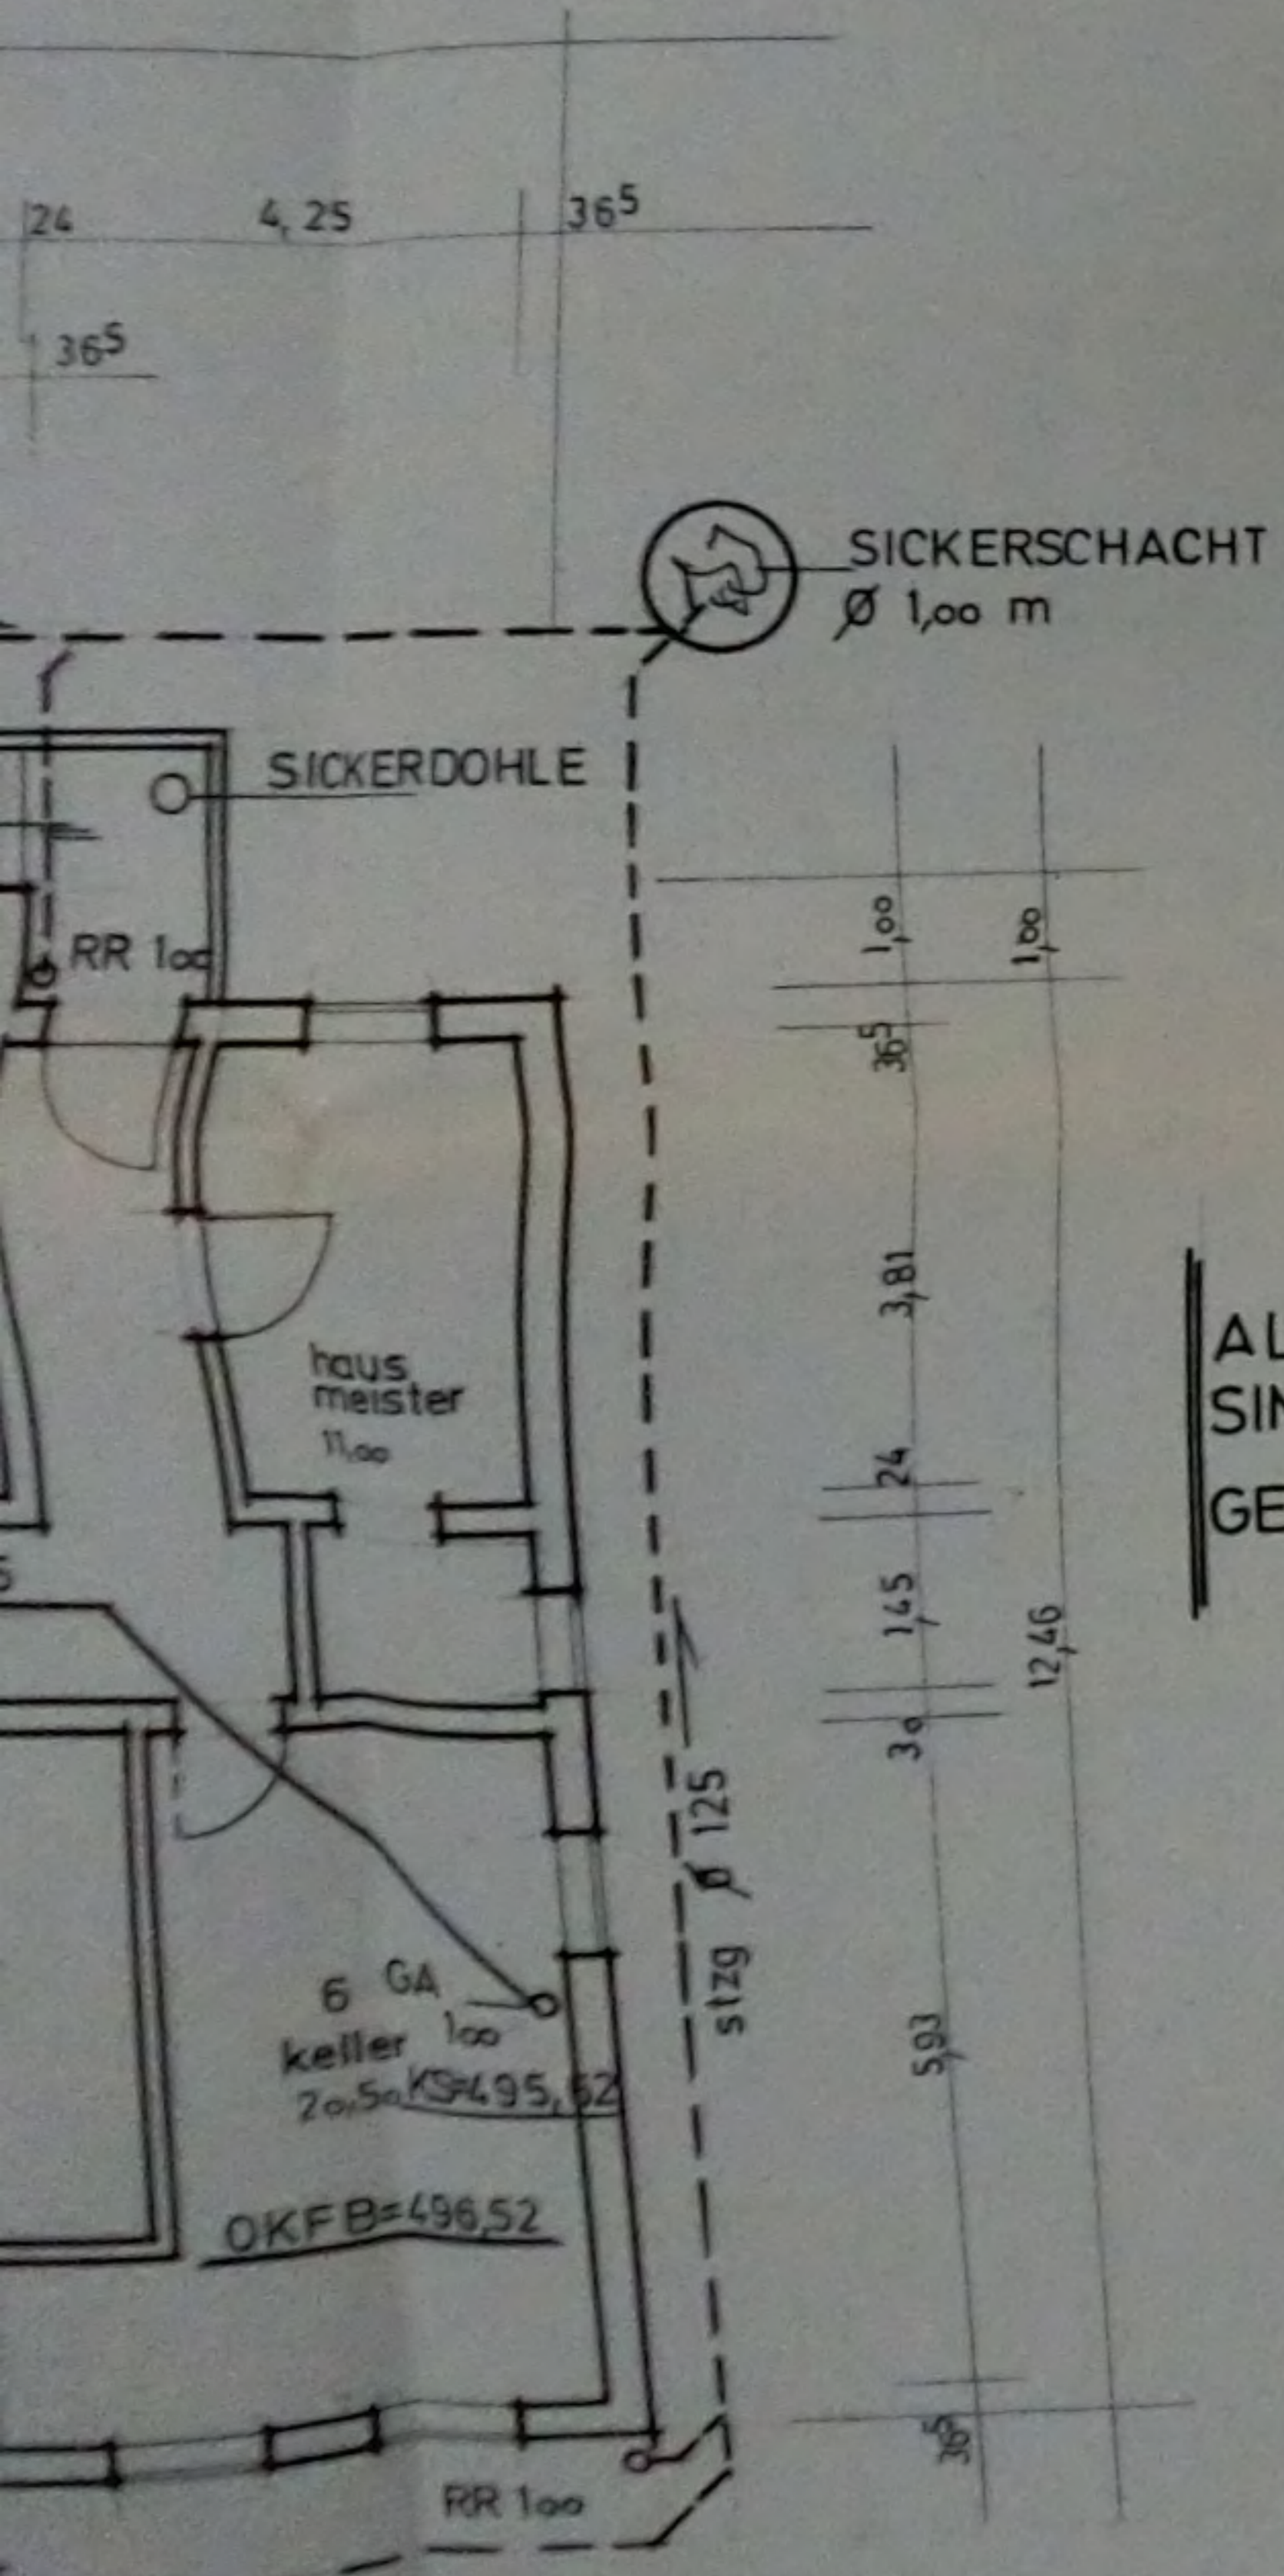

schema schnitt

ALLE STEIGLEITUNGEN
SIND MIT PUTZSTÜCKEN VERSEHEN
GEFÄLLE ÜBERALL 2%

WOHNANLAGE INNSTRASSE

GEMARKUNG HAUNSTETTEN FL NR 624/3+627

ENTWÄSSERUNG

BAUHERR I

NACHBARN I
zugestimmt
+ unterschrieben

12/4/2024
VEREINBAR
D. D. 197
Bauordnungsamt
[Signature]