**Amt für Digitalisierung, Breitband und Vermessung Wunsiedel - Außenstelle Hof -**

Klostertor 1
95028 Hof

# Auszug aus dem Liegenschaftskataster

**Flurkarte 1 : 1000**

**Erstellt am 24.04.2024**

Flurstück: 1261
Gemarkung: Helmbrechts

Gemeinde: Stadt Helmbrechts
Landkreis: Hof
Bezirk: Oberfranken

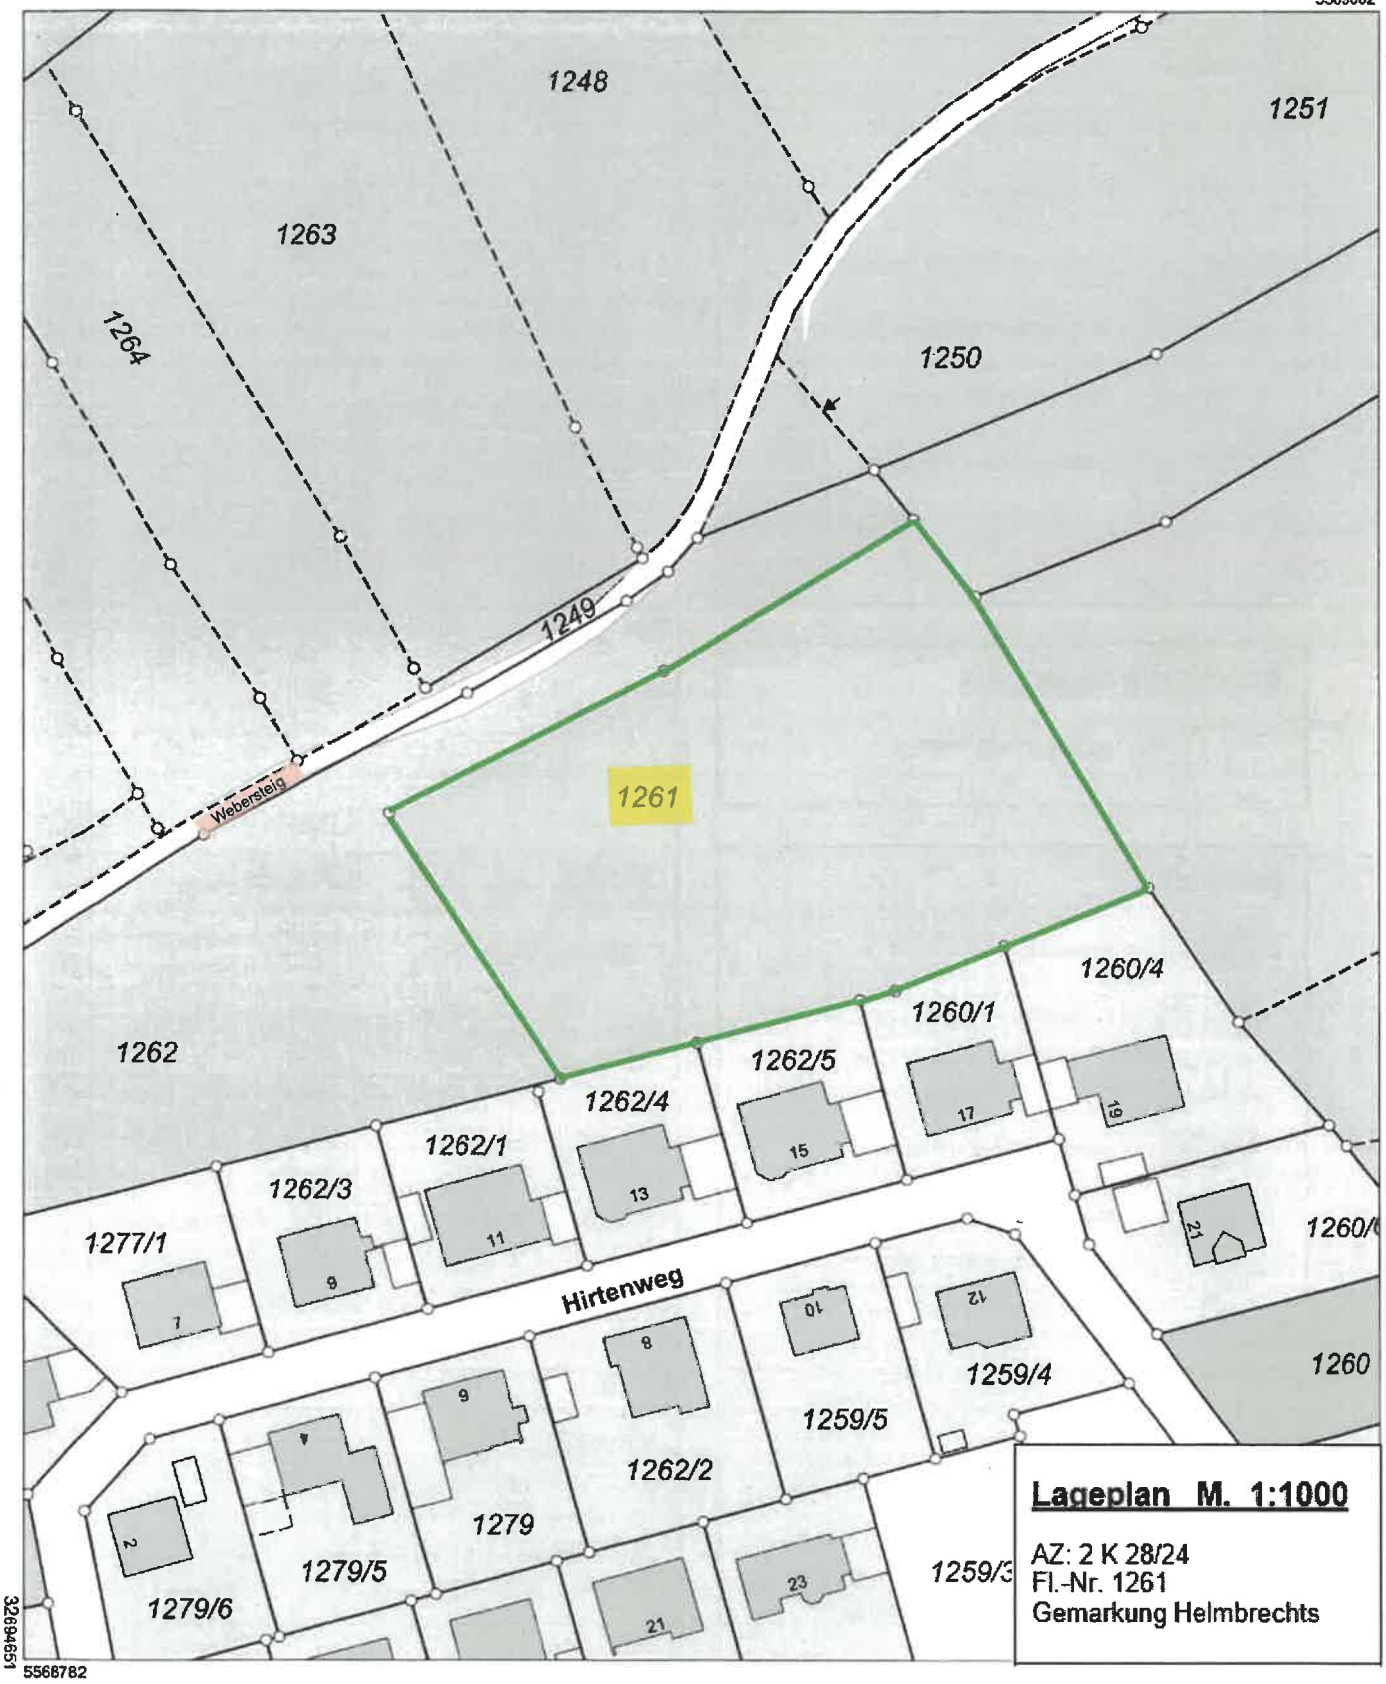


**Lageplan M. 1:1000**

AZ: 2 K 28/24
Fl.-Nr. 1261
Gemarkung Helmbrechts

Maßstab 1:1000 0 10 20 30 Meter

Vervielfältigung nur in analoger Form für den eigenen Gebrauch.
Zur Maßentnahme nur bedingt geeignet.