

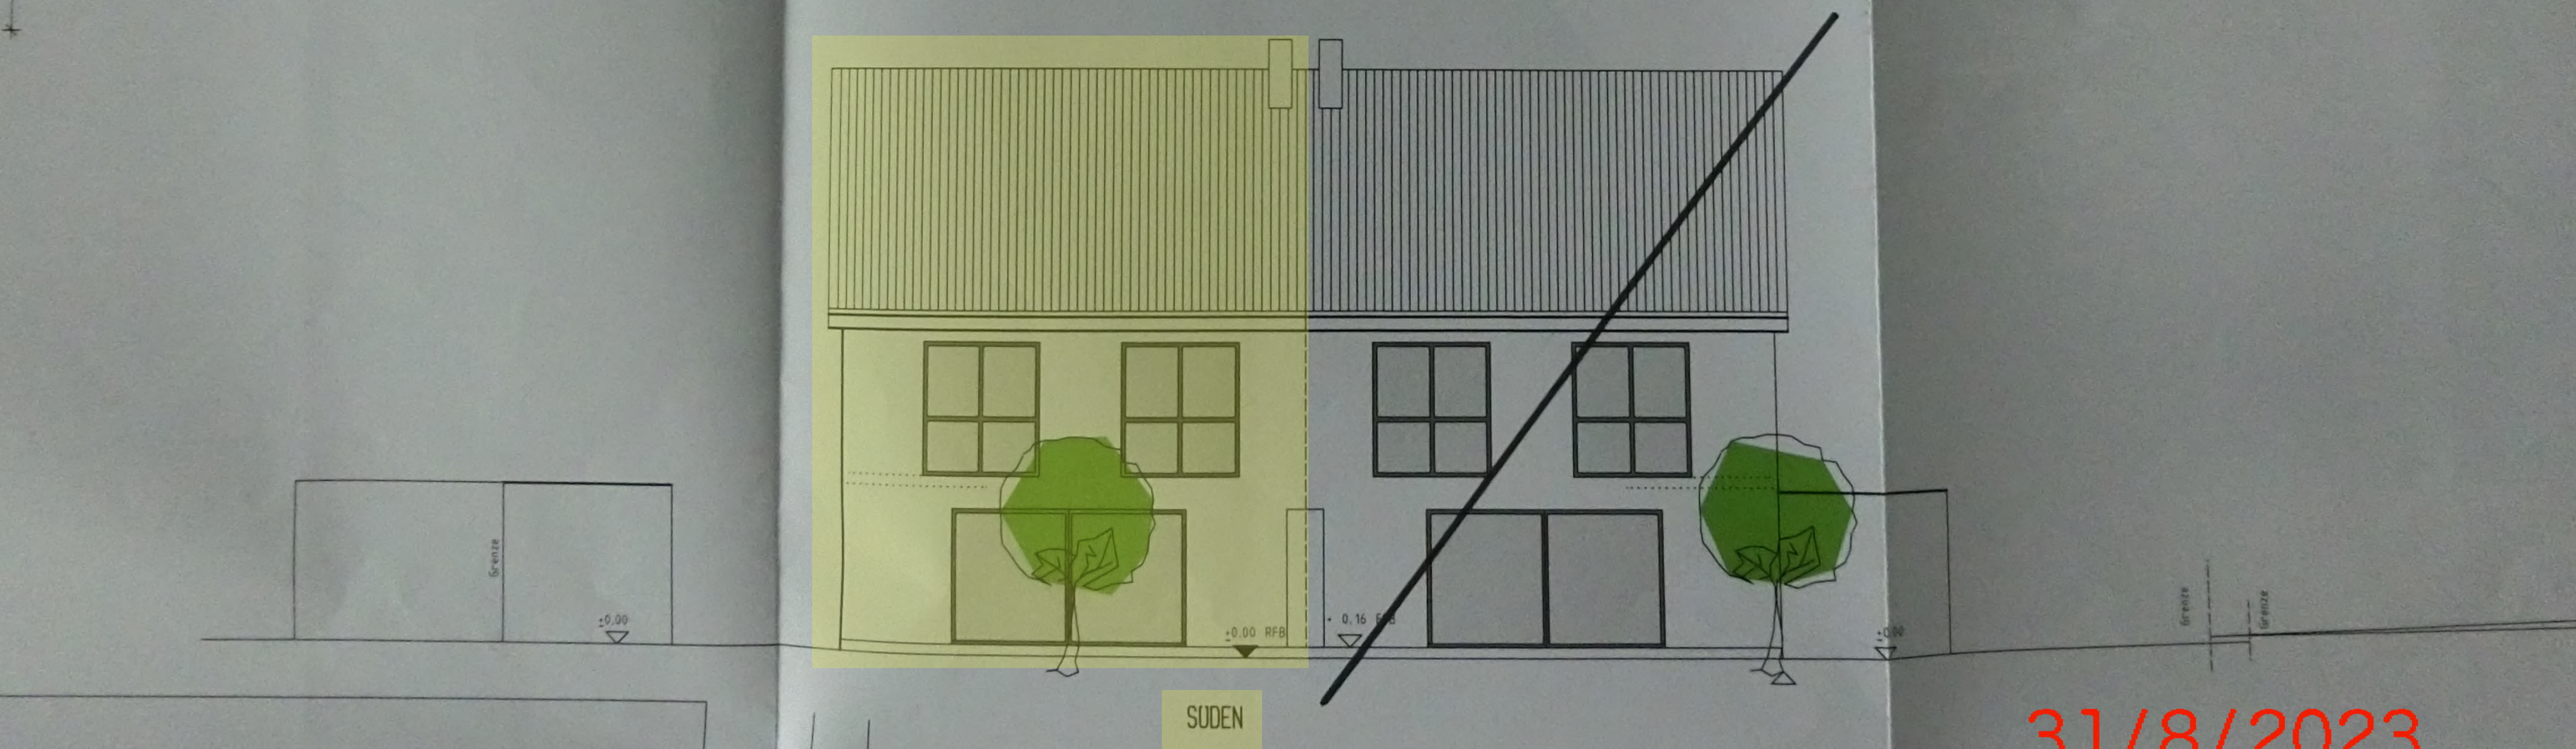
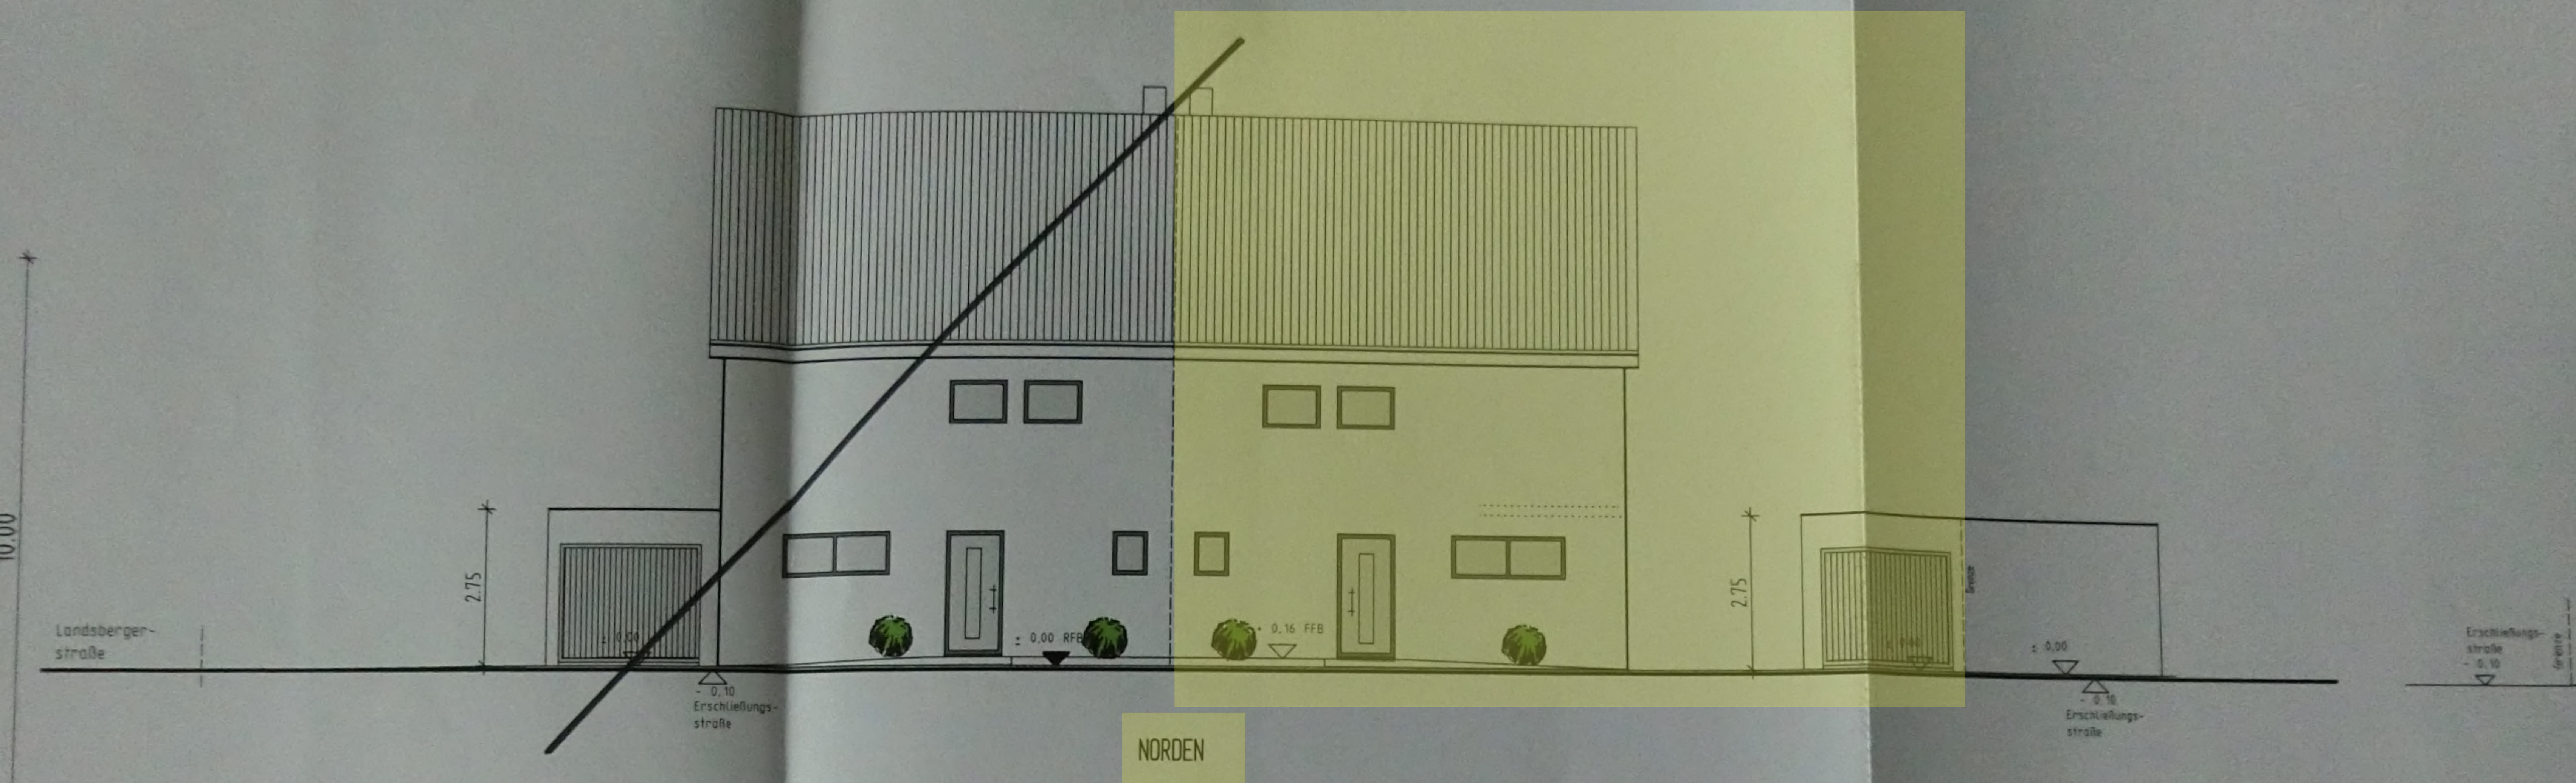


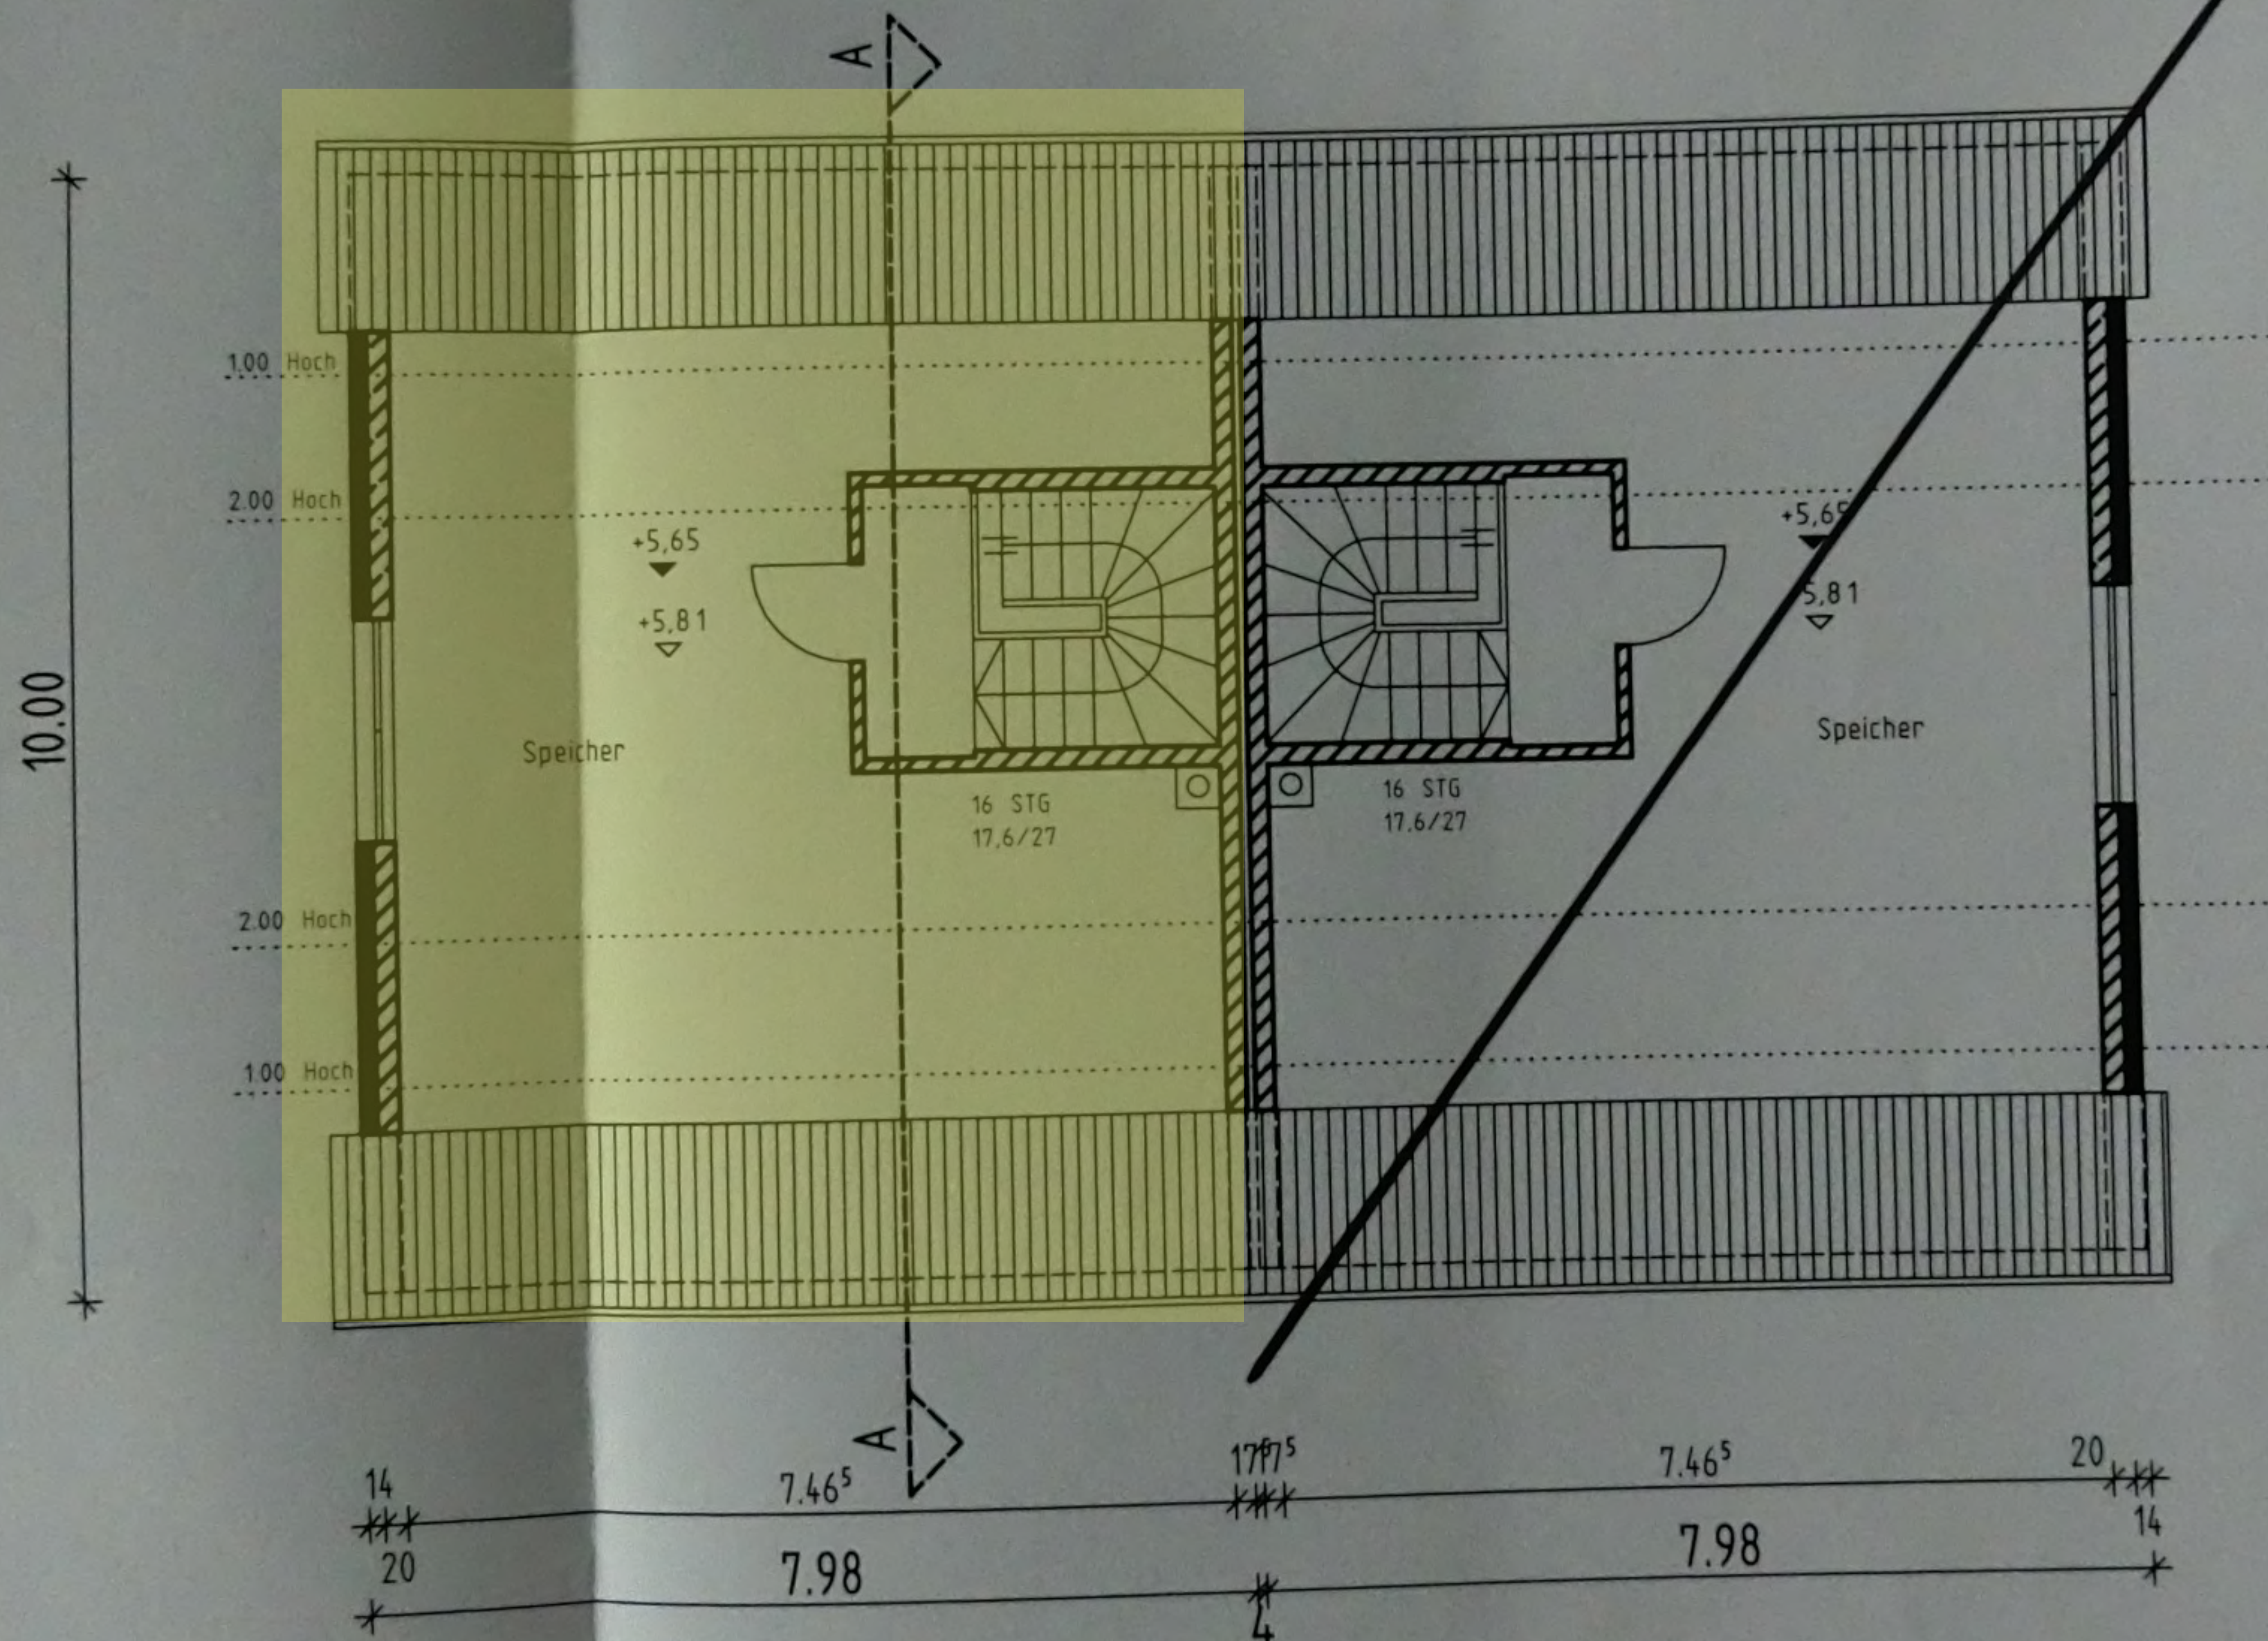

31/8/2023

Anfallendes Niederschlagswasser ist auf dem Grundstück zu versickern
(§1 EWS)

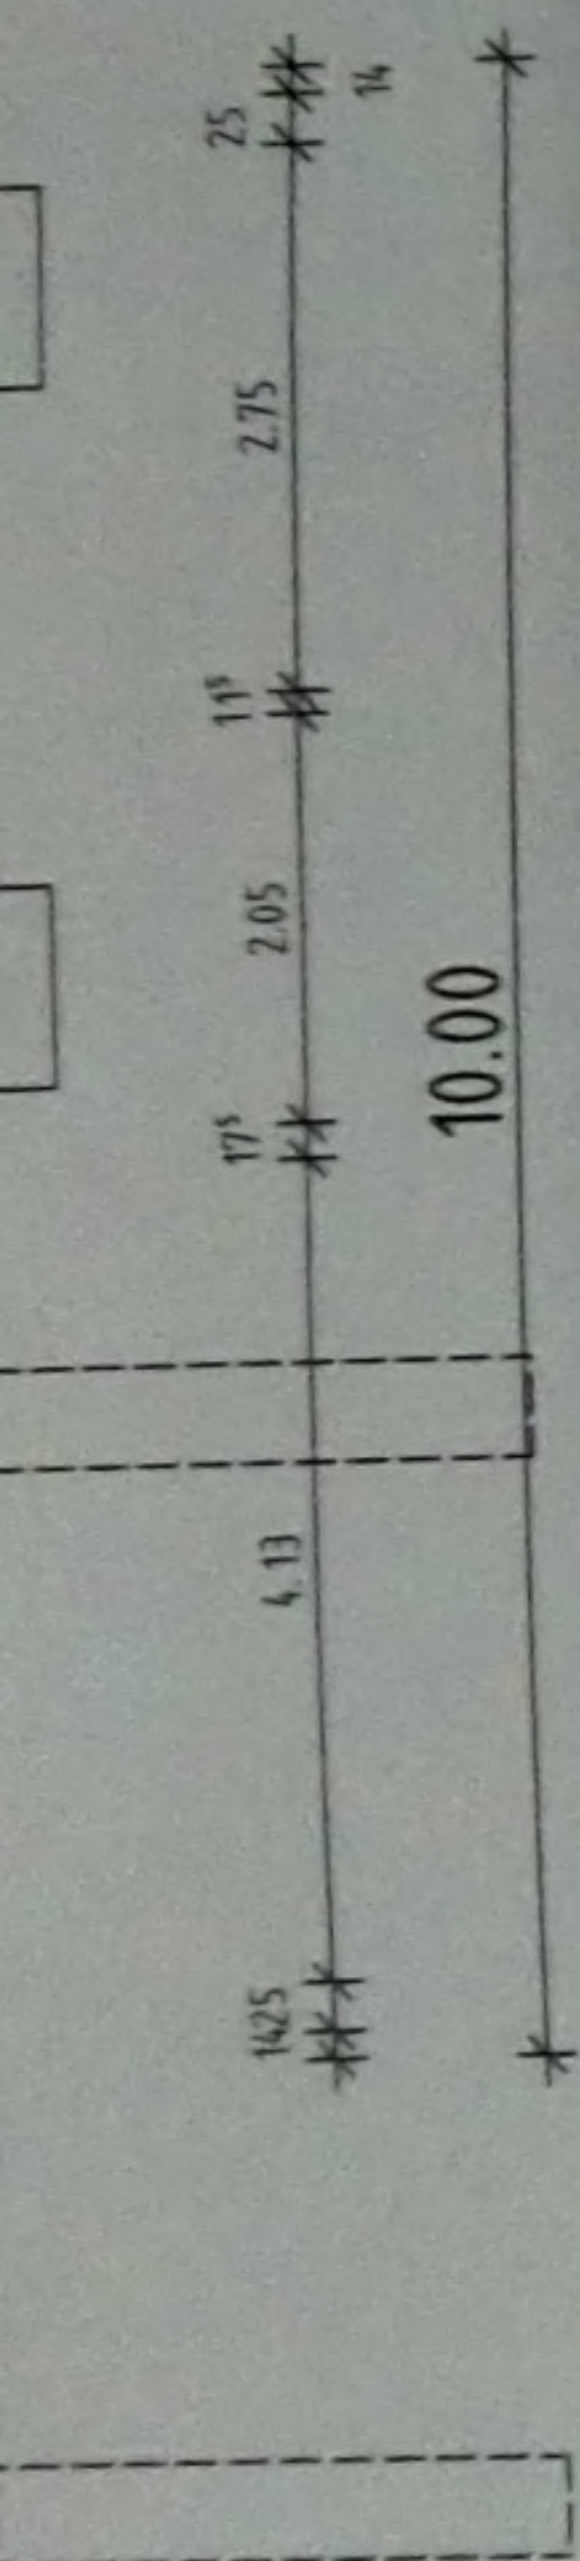

DACHSPITZ

31/8/2023

EING

Neubau einer
und Stellpl
Flurnr. 712

Bauherrn



GE
GEN
VOM
LAND

Grundrisse, Schn
und Ansichten

Nachbarn



Planungsbüro

Walte

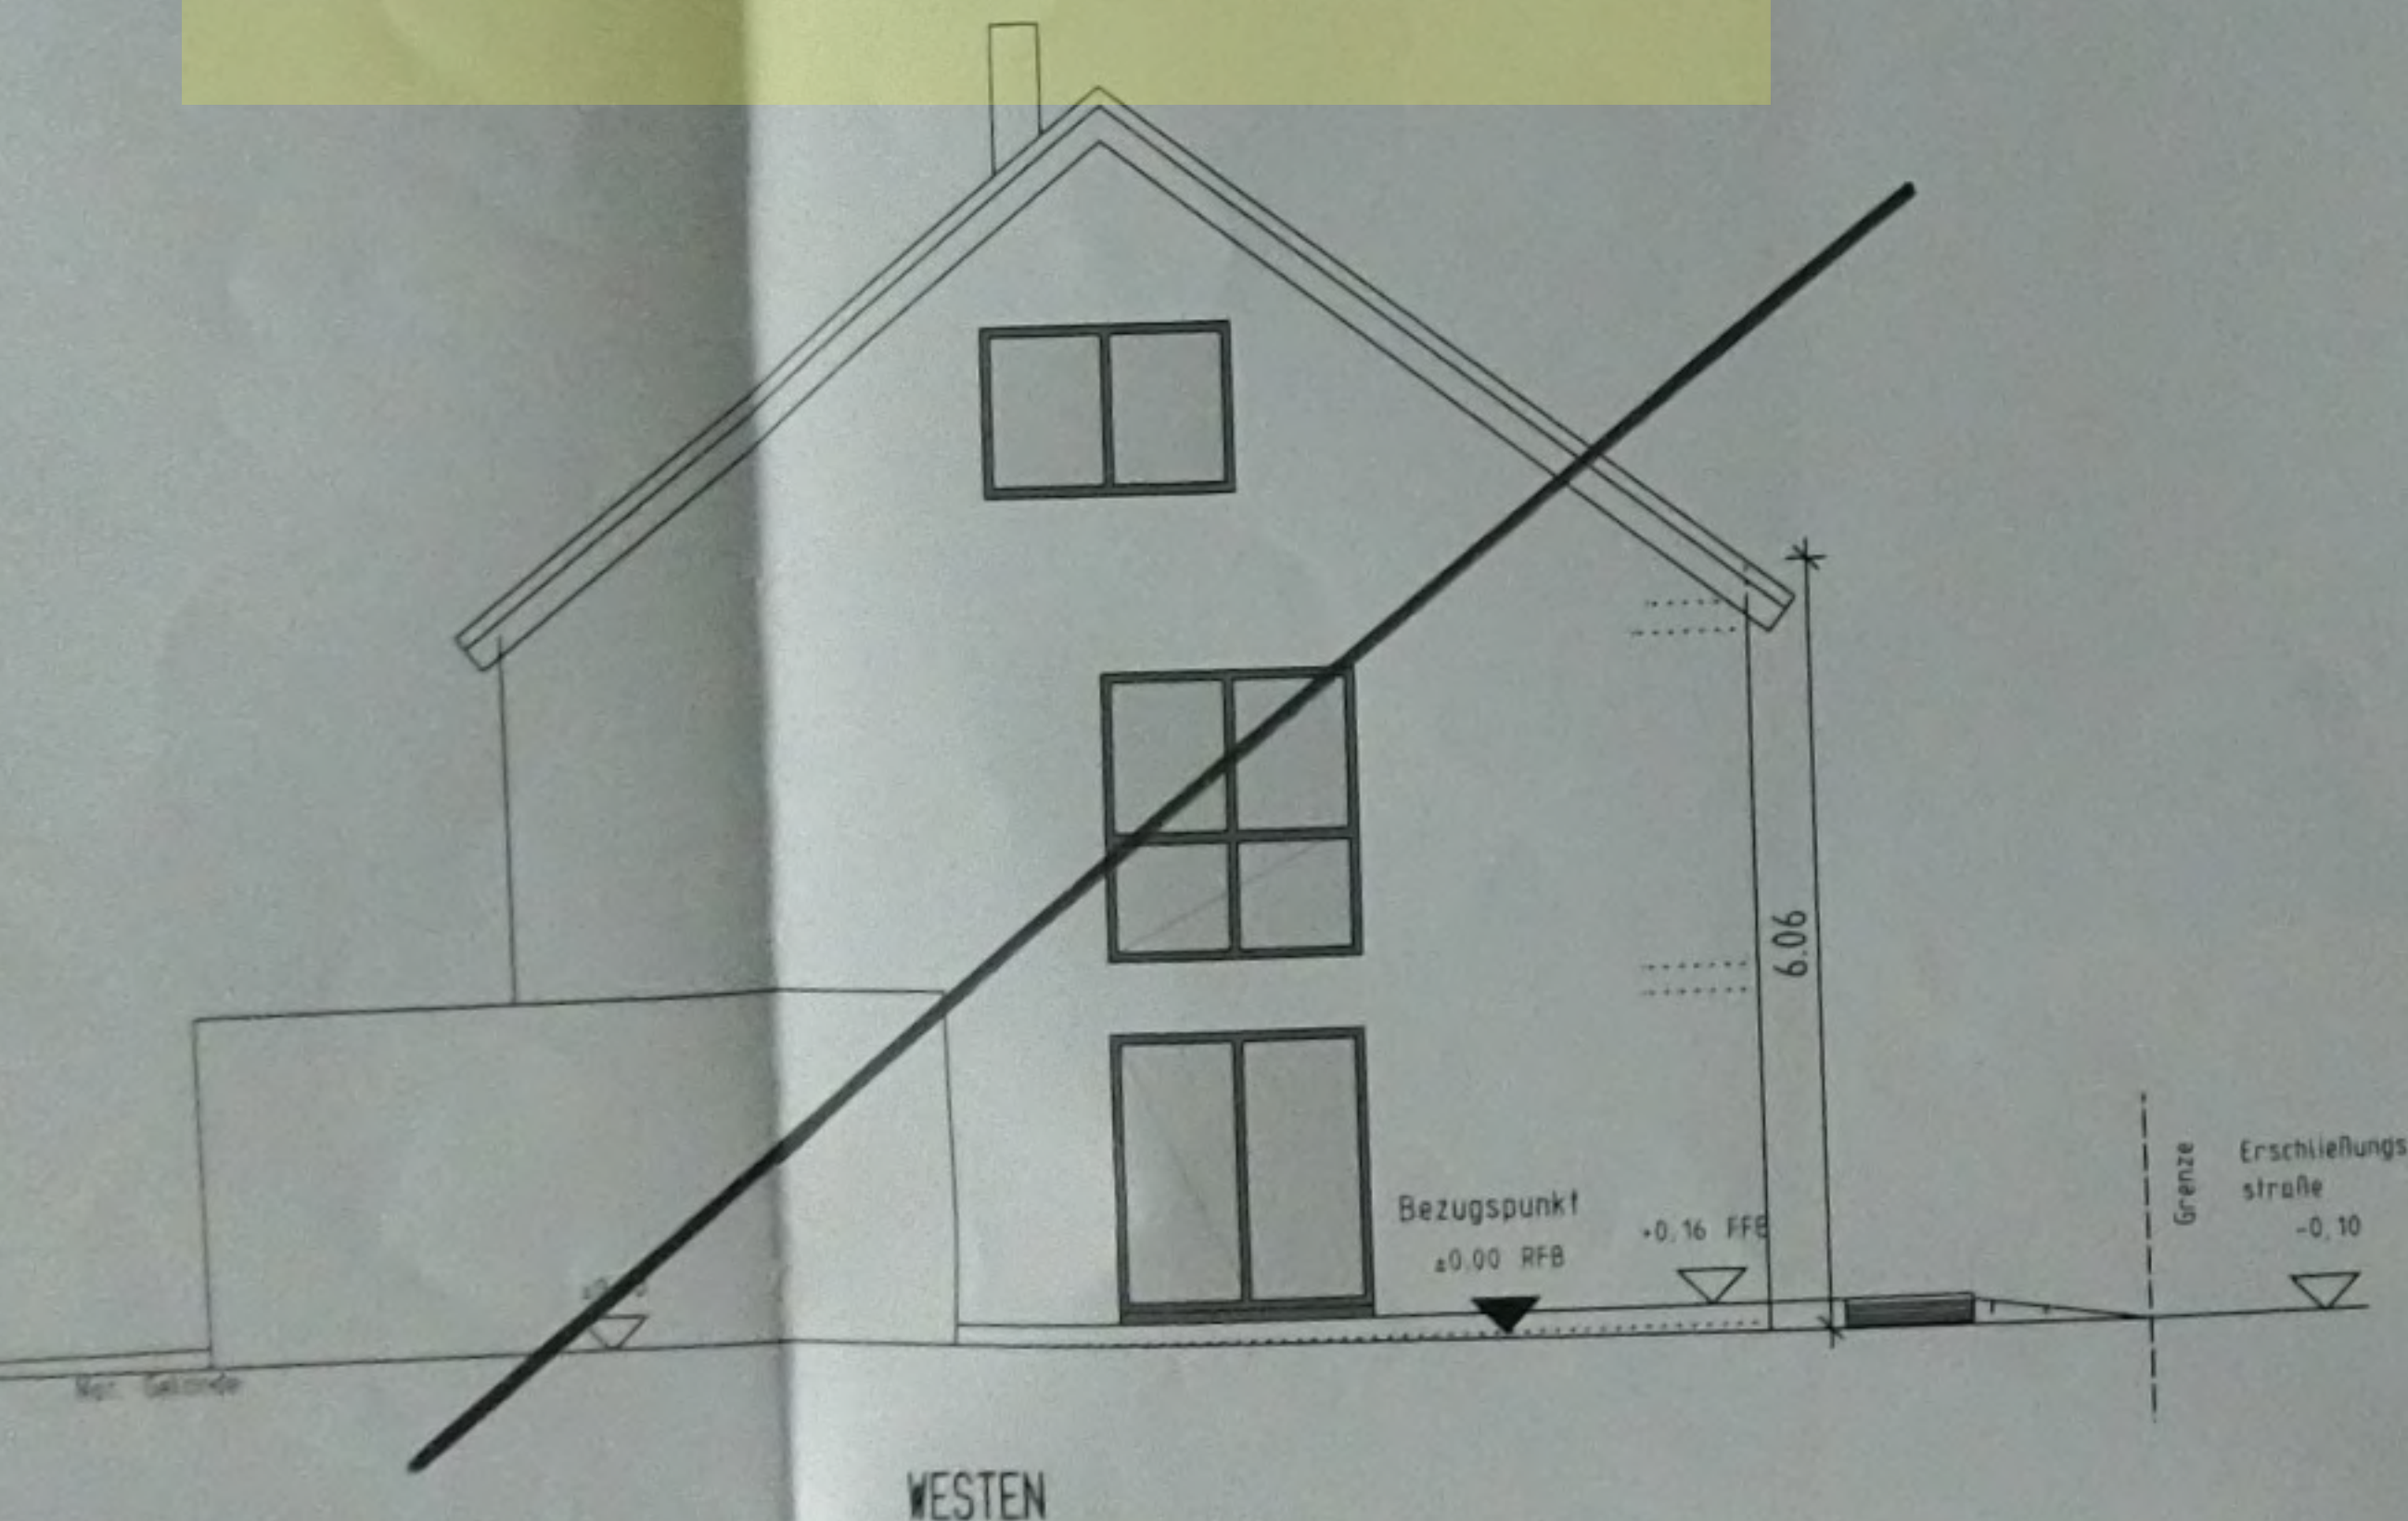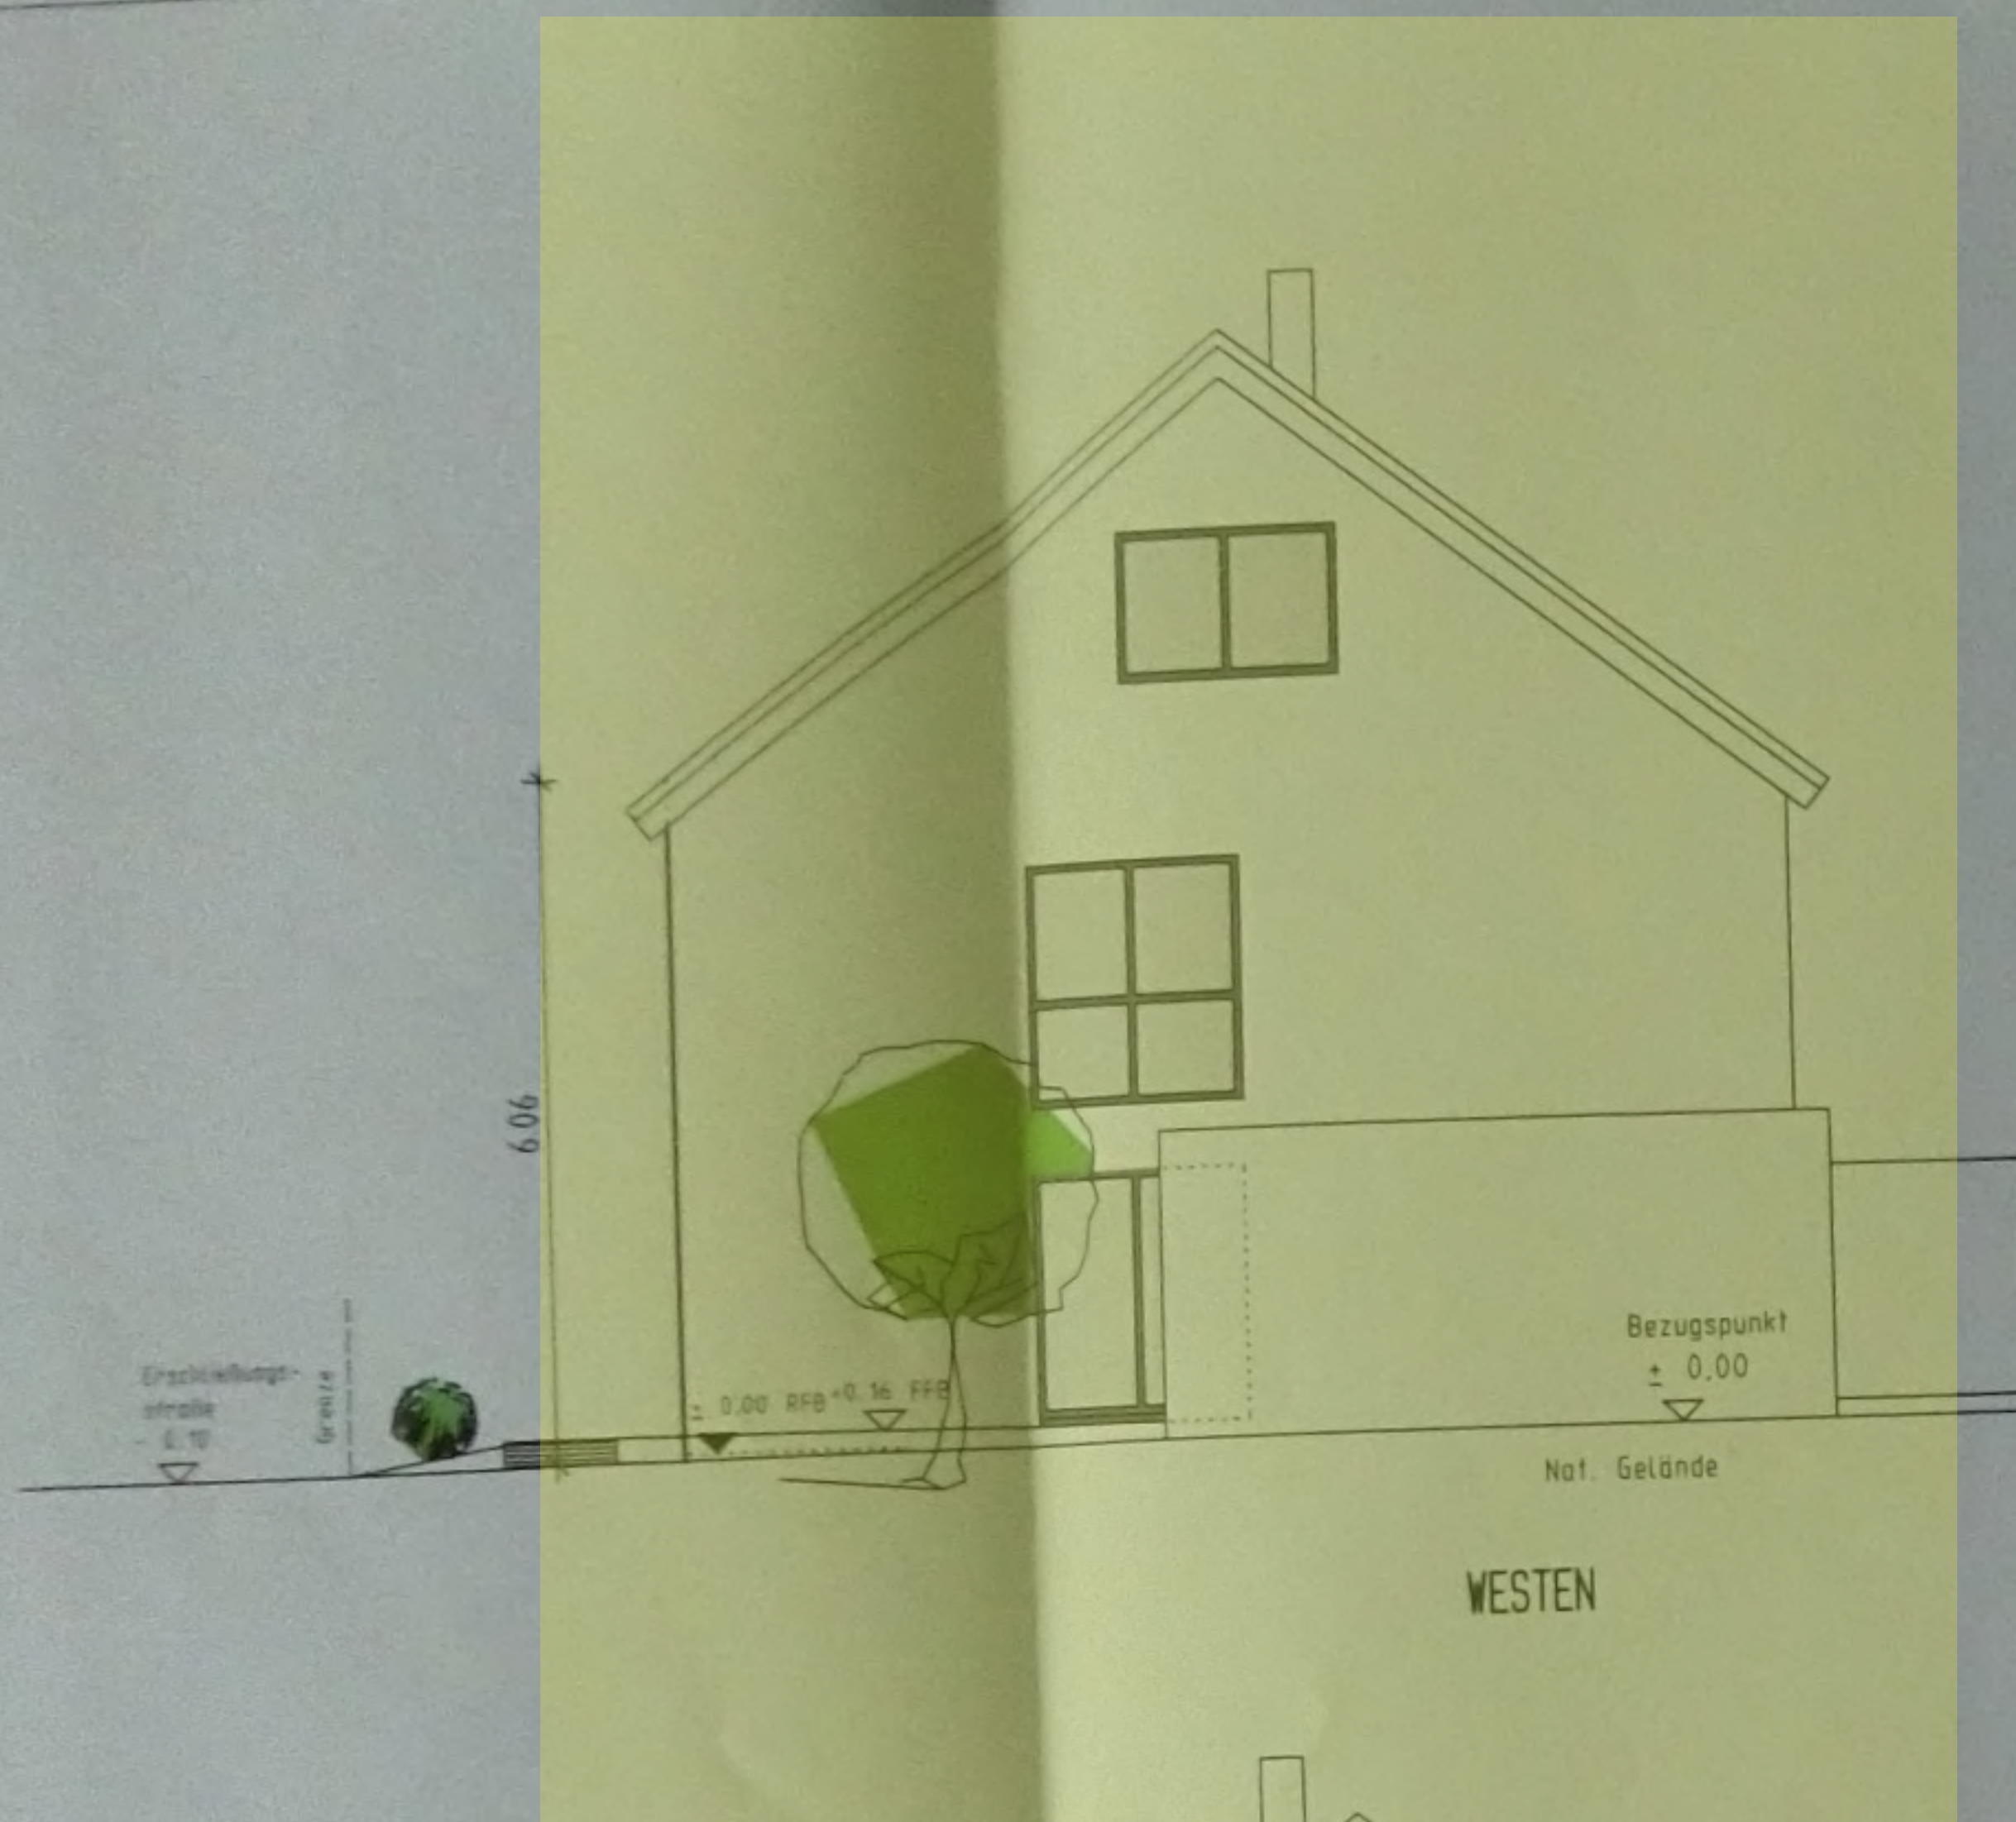

4.23
2.845
2.825
2.70

Dachneigung 38 Grad
Flachdachplatten anthrazit
Lattung
Konterlattung
Pappe
Rauhschalung
Sparren
Dämmung

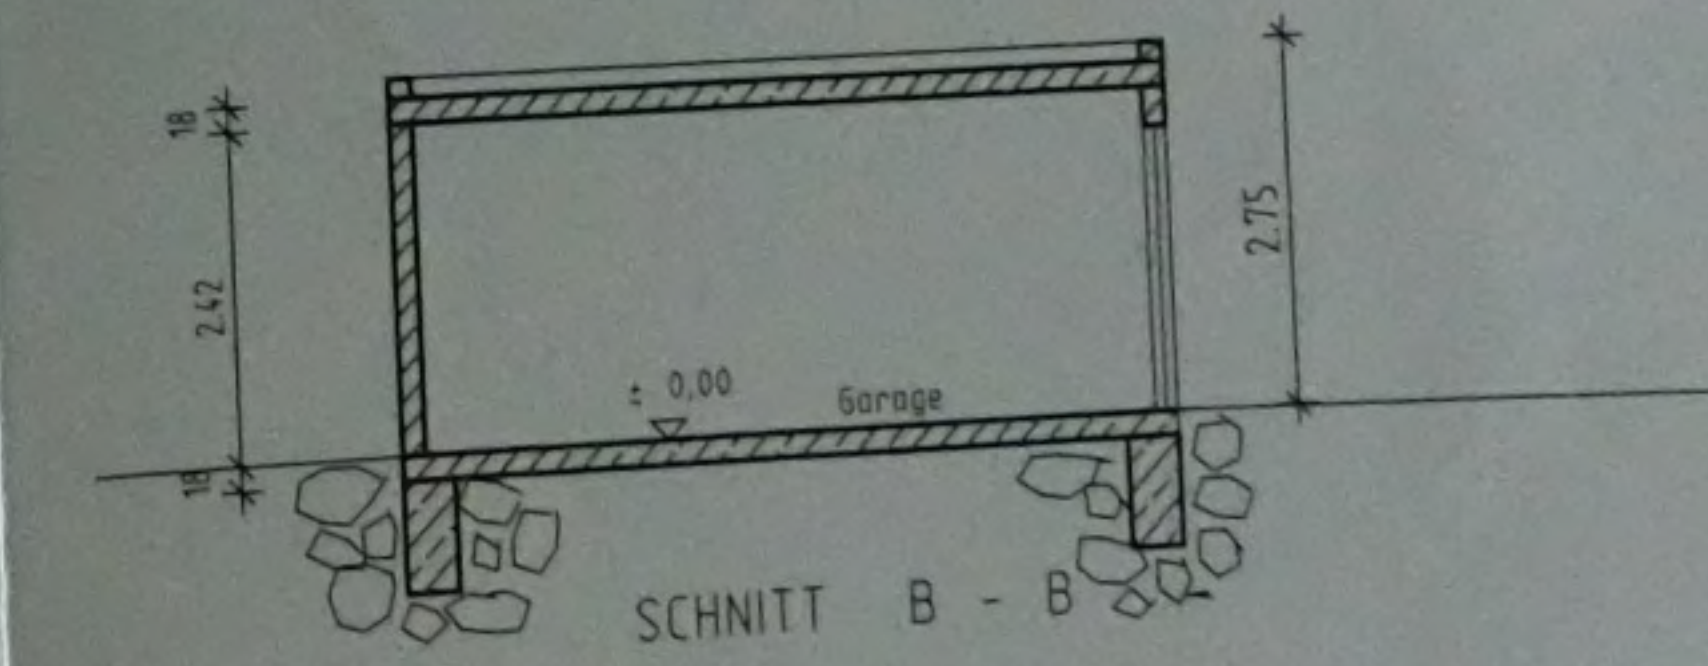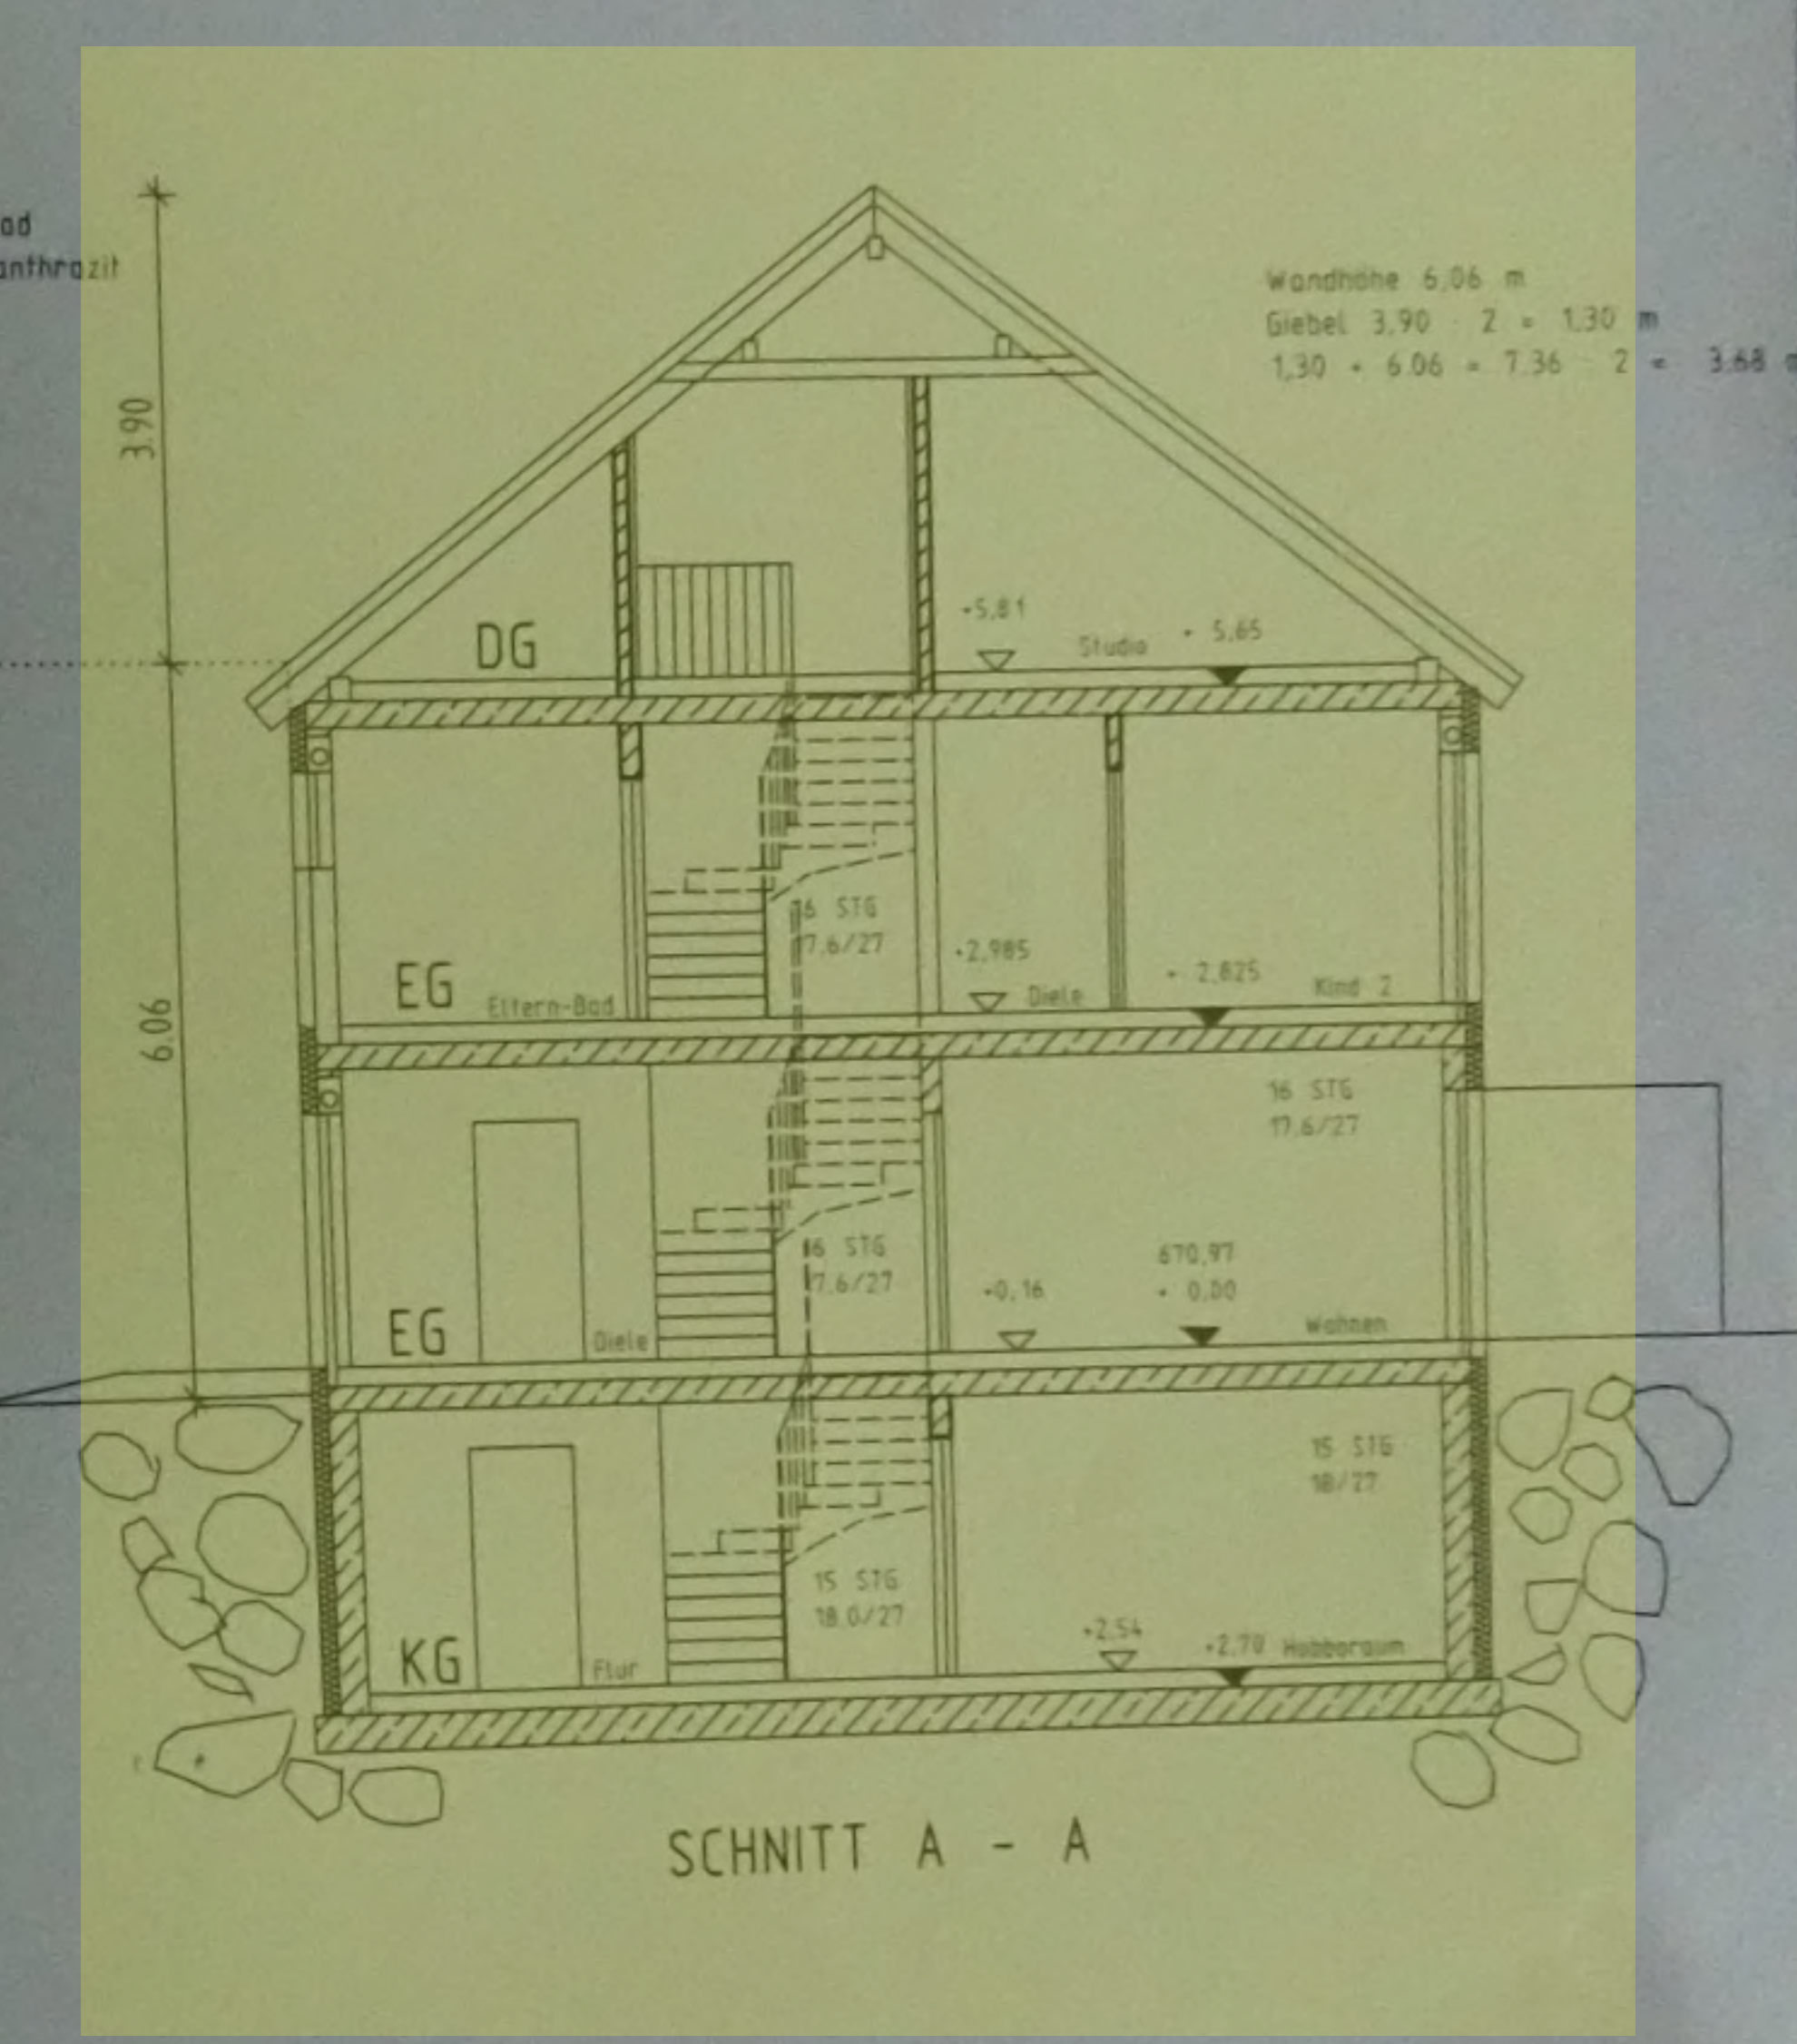

31/8/2023
EINGABEPLAN
4-2009-2017-BA
eines Doppelhauses mit Garagen
HAUS 1

Bauantrag

Drittschrift
für die Gemeinde

EINGANG

31. Mai 2019

Stadtbauamt Königsbrunn

Bauvorhaben

- TEKTUR -
Errichtung einer FT-Garage

Bv. Errichtung einer DHH mit
Garagen und Stellplätzen

Ort Landsberger Str. 86a
86343 Königsbrunn

Antragsteller/Bauherr

Gemeinde-Markt-Stadt

Einlaufstempel

Bauantrags-Verzeichnis-Nr.

2019/154
~~2019/015~~

Bauaufsichtsbehörde

Einlaufstempel

LANDRATSAMT
AUGSBURG

Eing.: 04. FEB. 2013

Bauantrags-Verzeichnis-Nr.

4- 327-2019-B A



31/8/2023