

Einlauf-Nr. . 1307 + 1308/55

Gen.-Bescheid vom 26.3.1956

Betreff: Eigentumswohnungen im Anwesen Schisslerstrasse 10,
Aufgang B

Mit / Beilagen.

B e s c h e i n i g u n g

auf Grund des § 7 Abs. 4 Nr. 2/§ 32 Abs. 2 Nr. 2 des Wohnungseigentumsgesetzes vom 15. März 1951 (Bundesgesetzblatt I S. 175).

Die im beiliegenden Aufteilungsplan

mit Ziffer 1-8 bezeichneten Wohnungen und die
mit Ziffer 1-8 bezeichneten nicht zu Wohnzwecken
dienenden Räume im Kellergeschoss

in dem ~~bestehenden~~ / zu errichtenden Gebäude auf dem Grundstück
in Augsburg, Schisslerstrasse . 10, .Aufgang .B.

(Katastermässige Bezeichnung)

Grundbuch von . Augsburg

Band: . 153 Blatt : . 3933

sind
~~ist~~ in sich abgeschlossen.

Sie entspricht daher dem Erfordernis des § 3 Abs. 2/§ 32 Abs. 1
des Wohnungseigentumsgesetzes.

Augsburg, den . 13.6.1956.

Stadtverwaltung Augsburg

Im Auftrag



Handwritten signature

20/4/2023


Wissensblatt

LAGEPLAN SCHÜSSLER - STR. 10

M = 1 : 1000



AUGSBURG, DEN 6.9.55

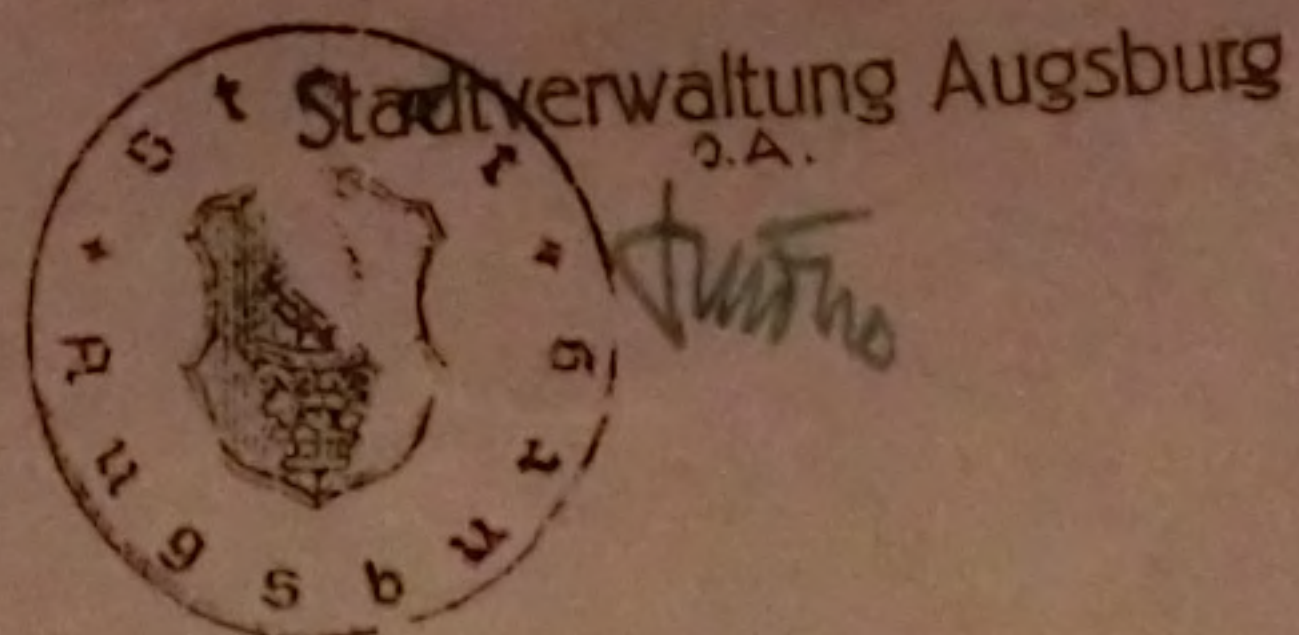


20/4/2023


unförmiges Gelände

10A

10B

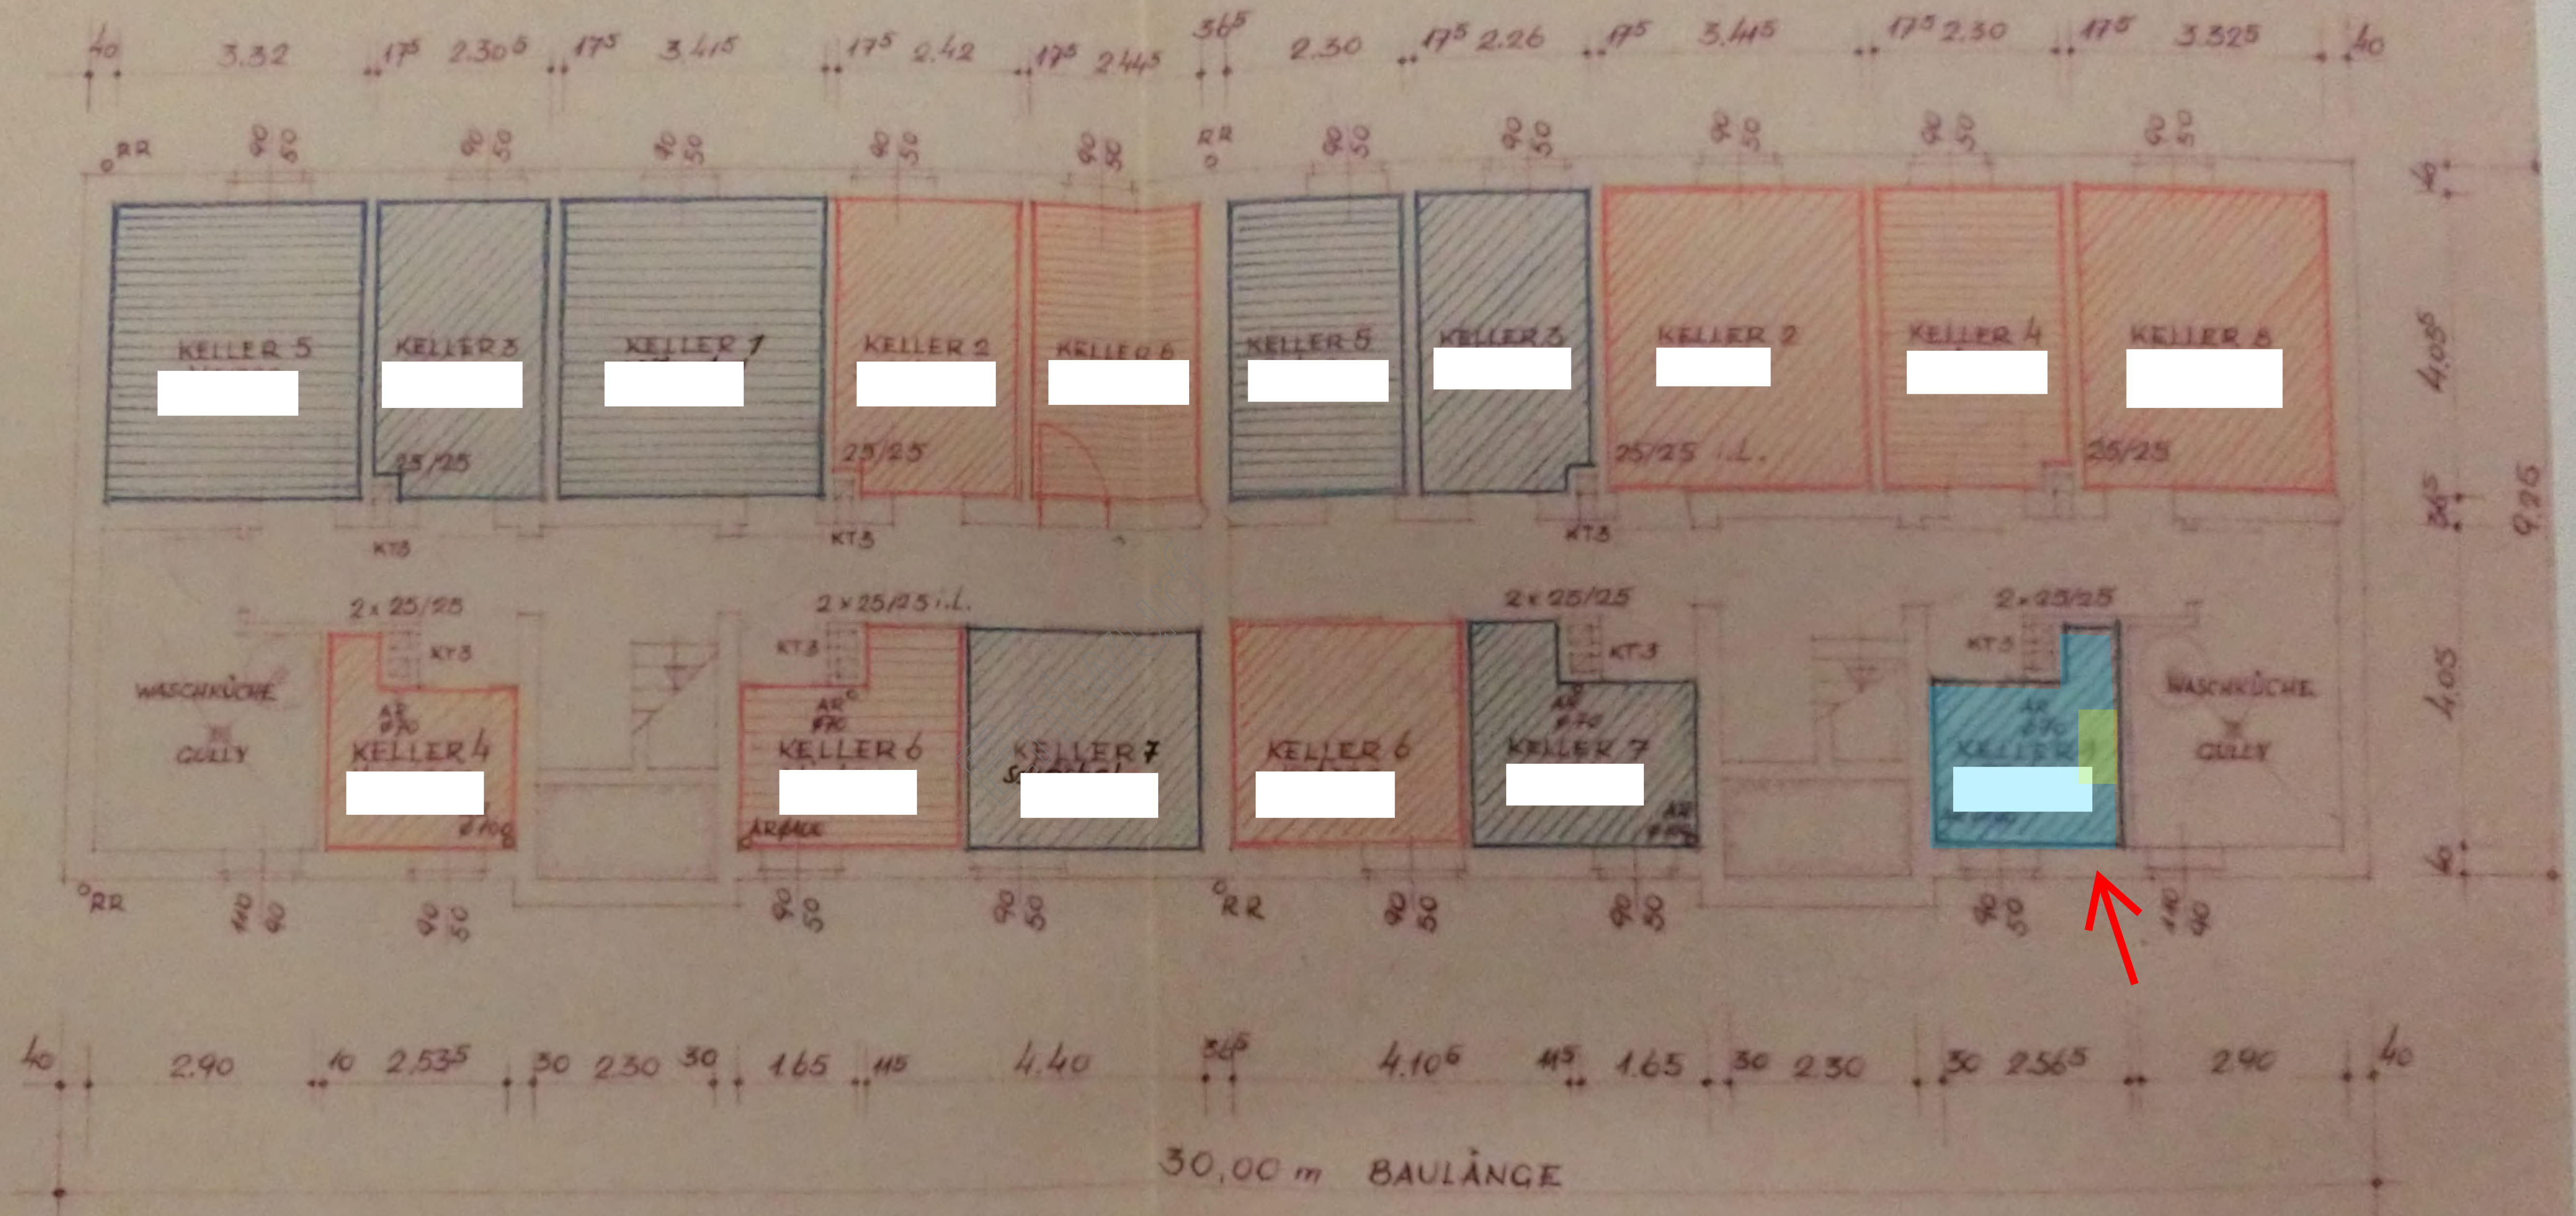

KELLER (TEKTUR)

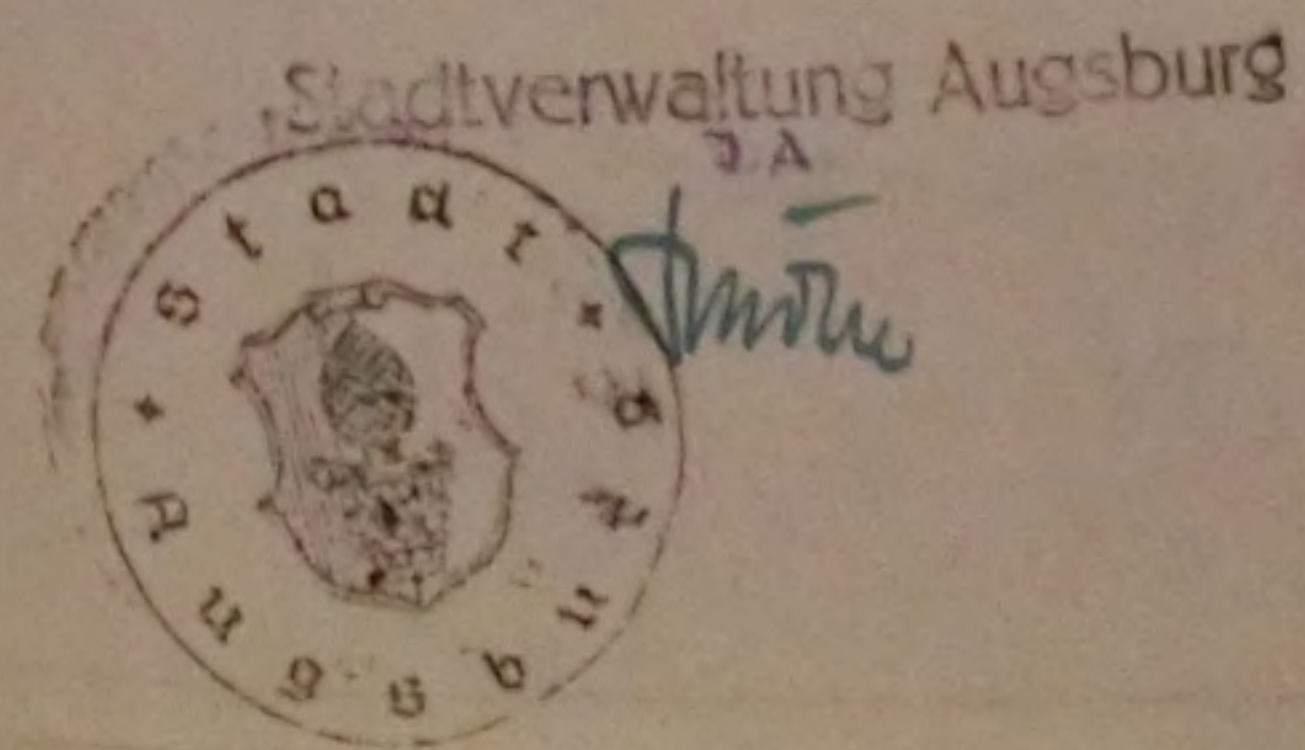


20/4/2023


Entwürfsplan

10A

10B

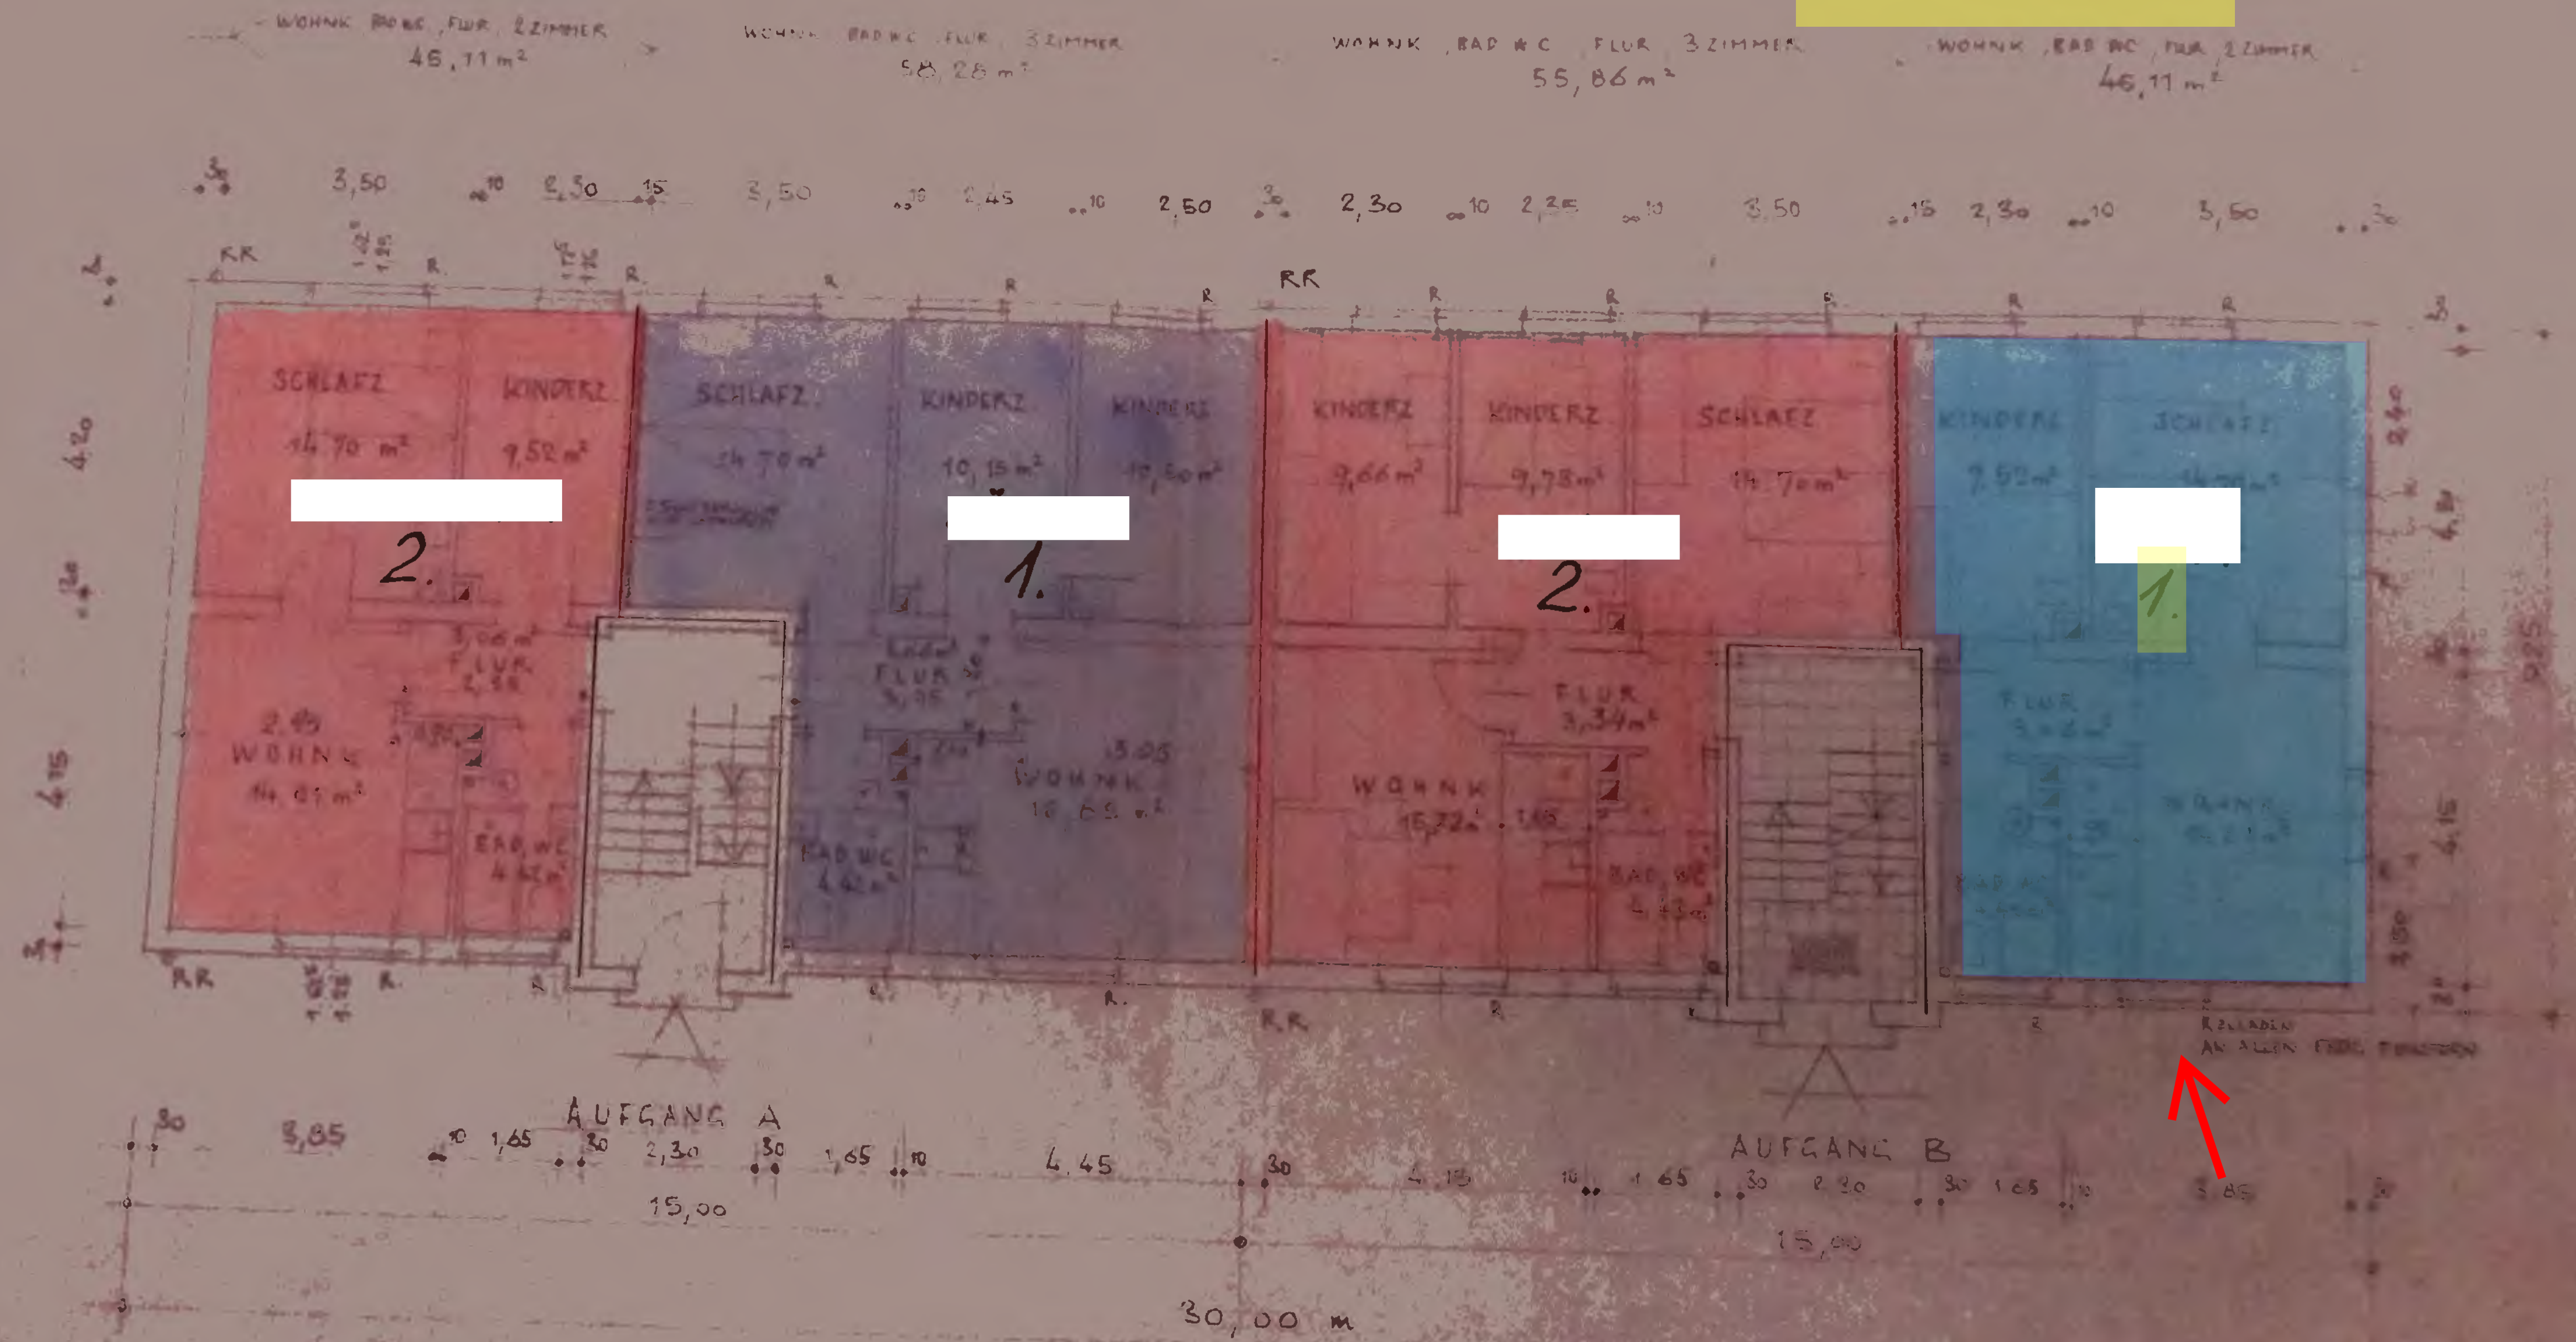

ERDGESCHOSS.

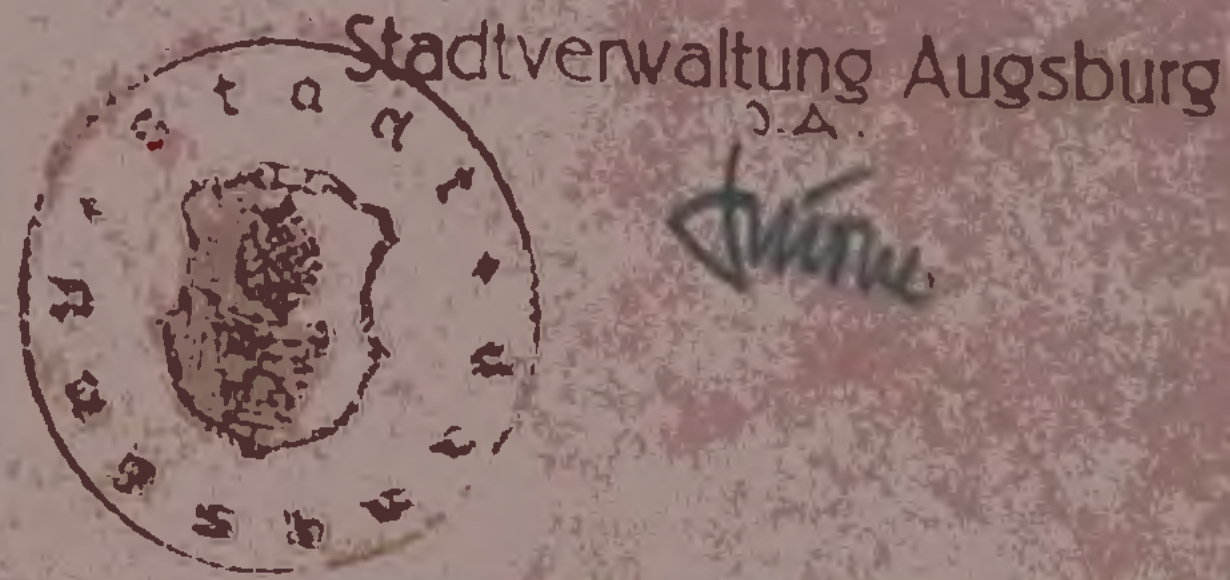

[Redacted]

2023


10A

10B

WOHNK, BAD, WC, FLUR, 3 ZIMMER
58,28 m²

WOHNK, BAD, W.C., FLUR, 3 ZIMMER
55,86 m²

WOHNK, BAD, WC, FLUR, 2 ZIMMER
45,11 m²

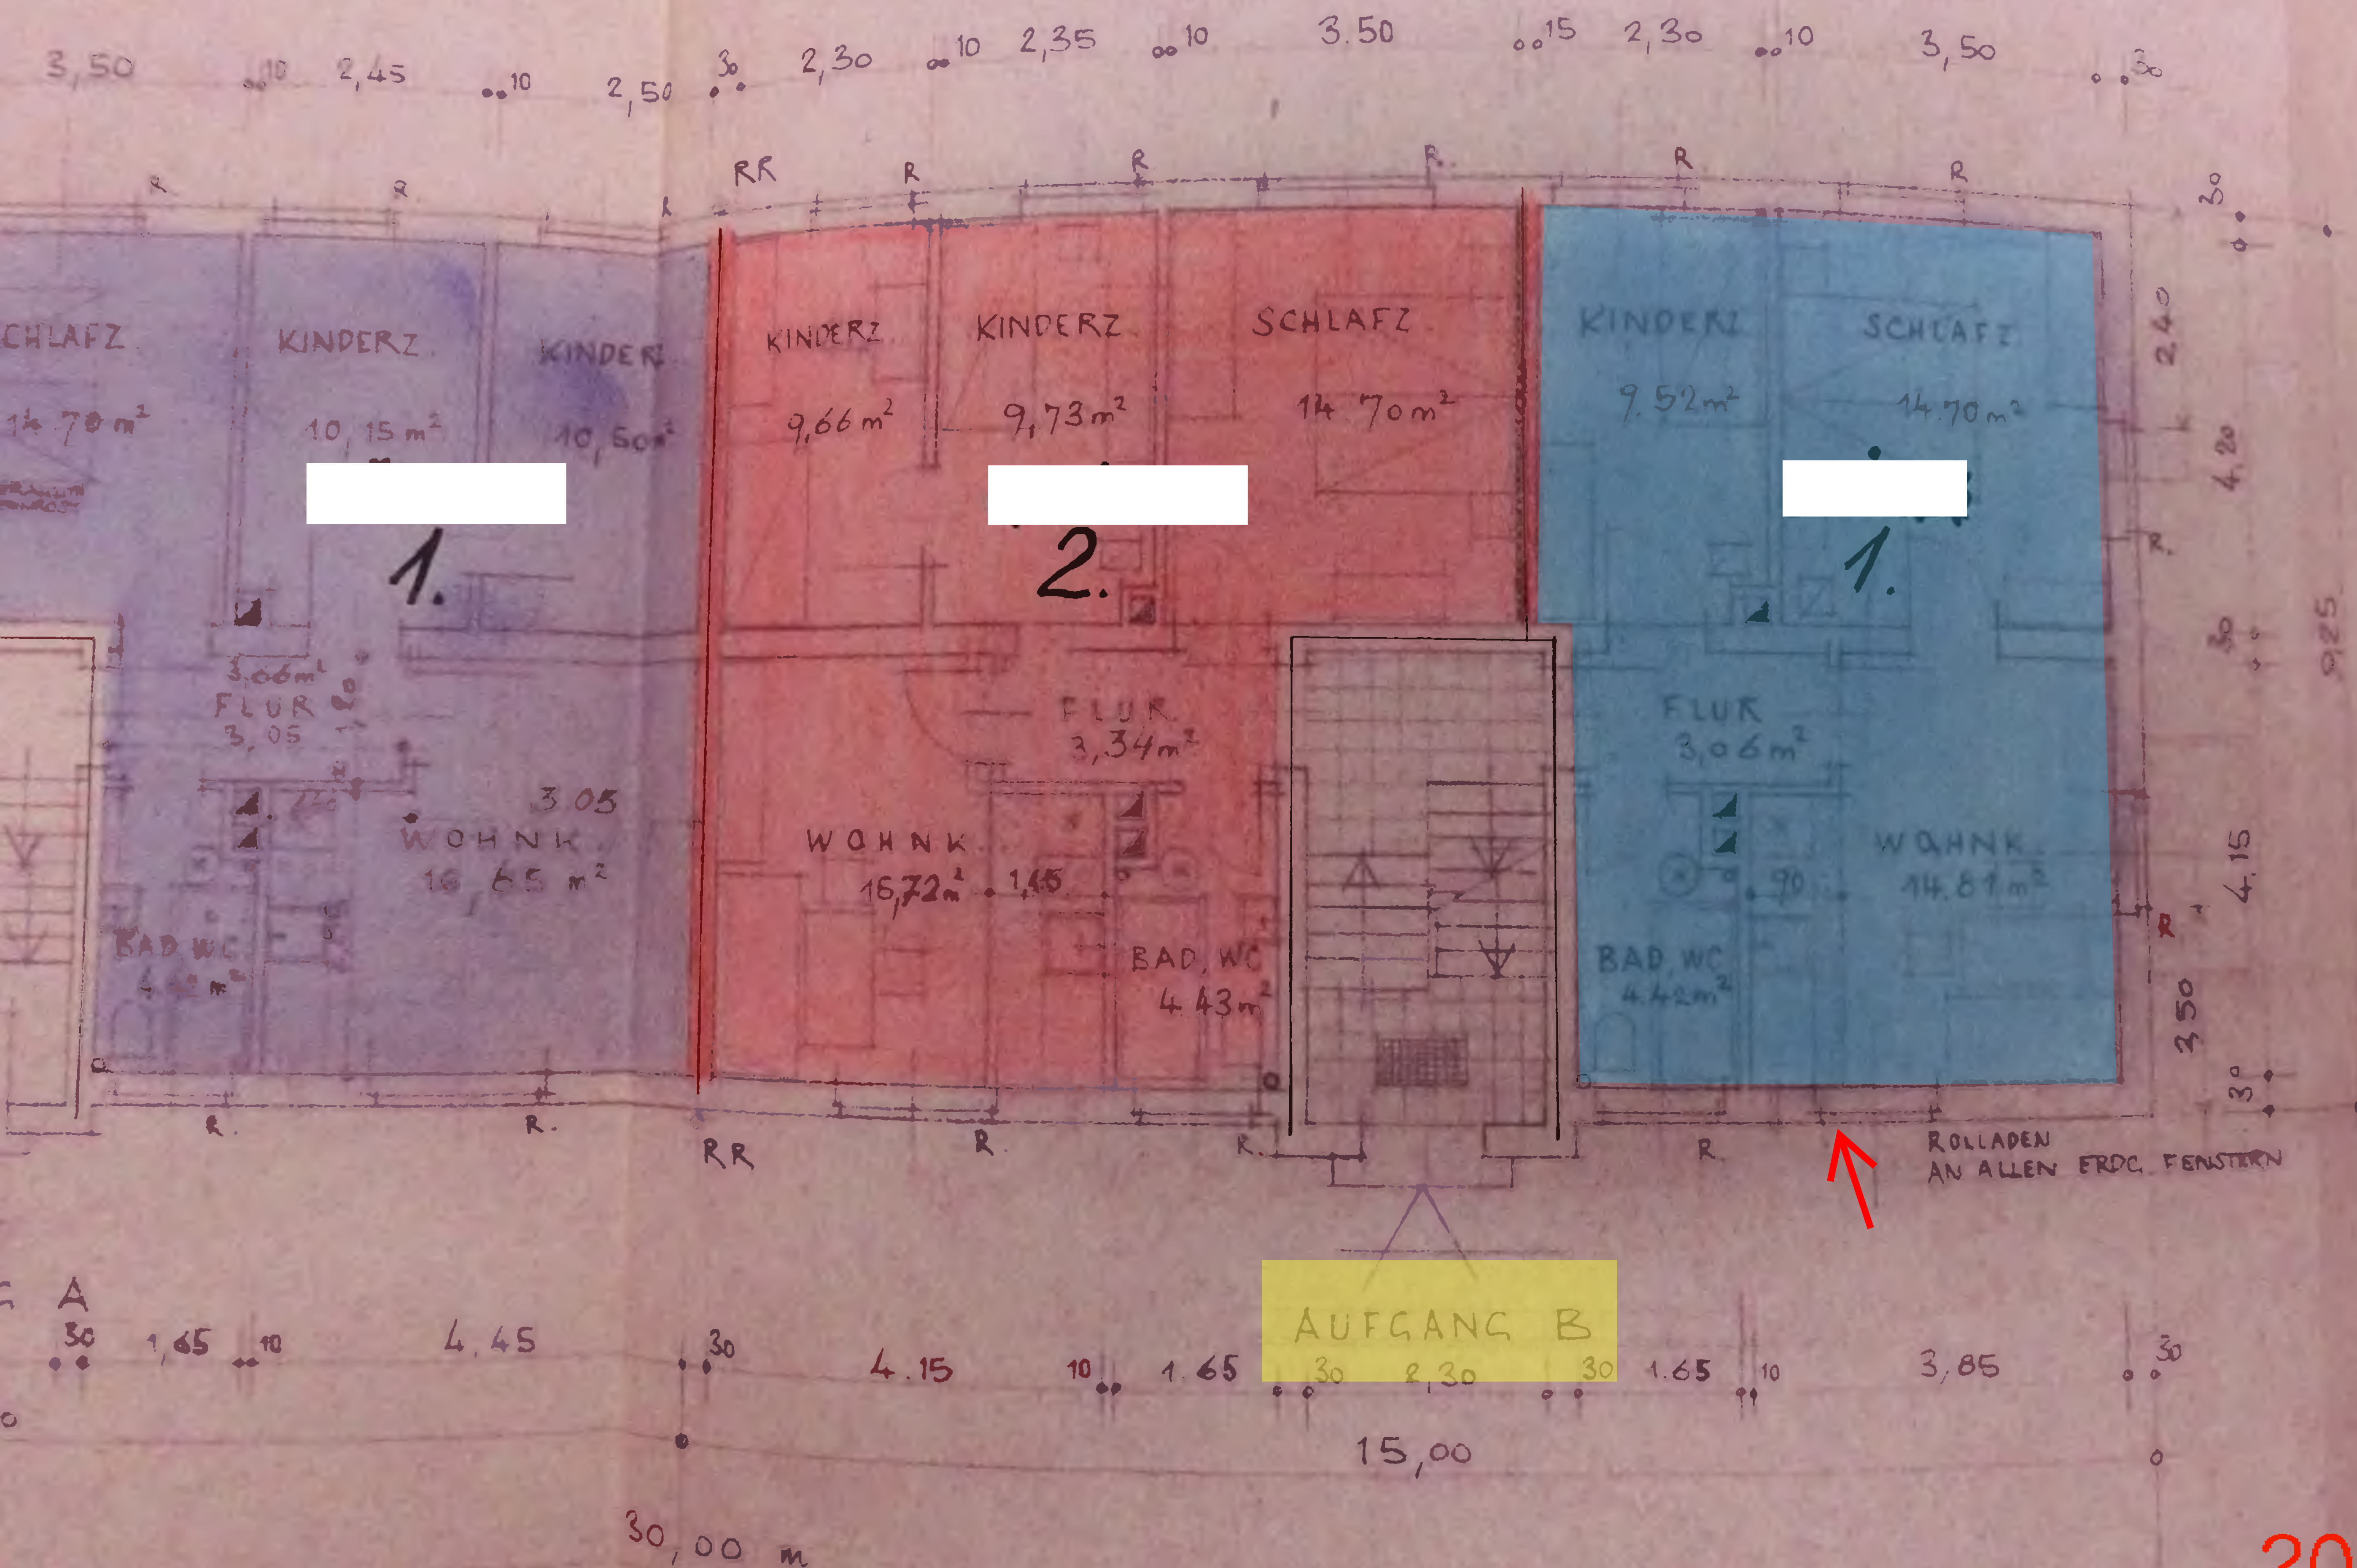

20/4/2023