

$$M = 1 : 100$$

BAUHERR:

NACHBARN:


~~Bauaufsehter~~

AUGSBURG, DEN 31.8.55


Stadtverwaltung Augsburg



20/4/2023

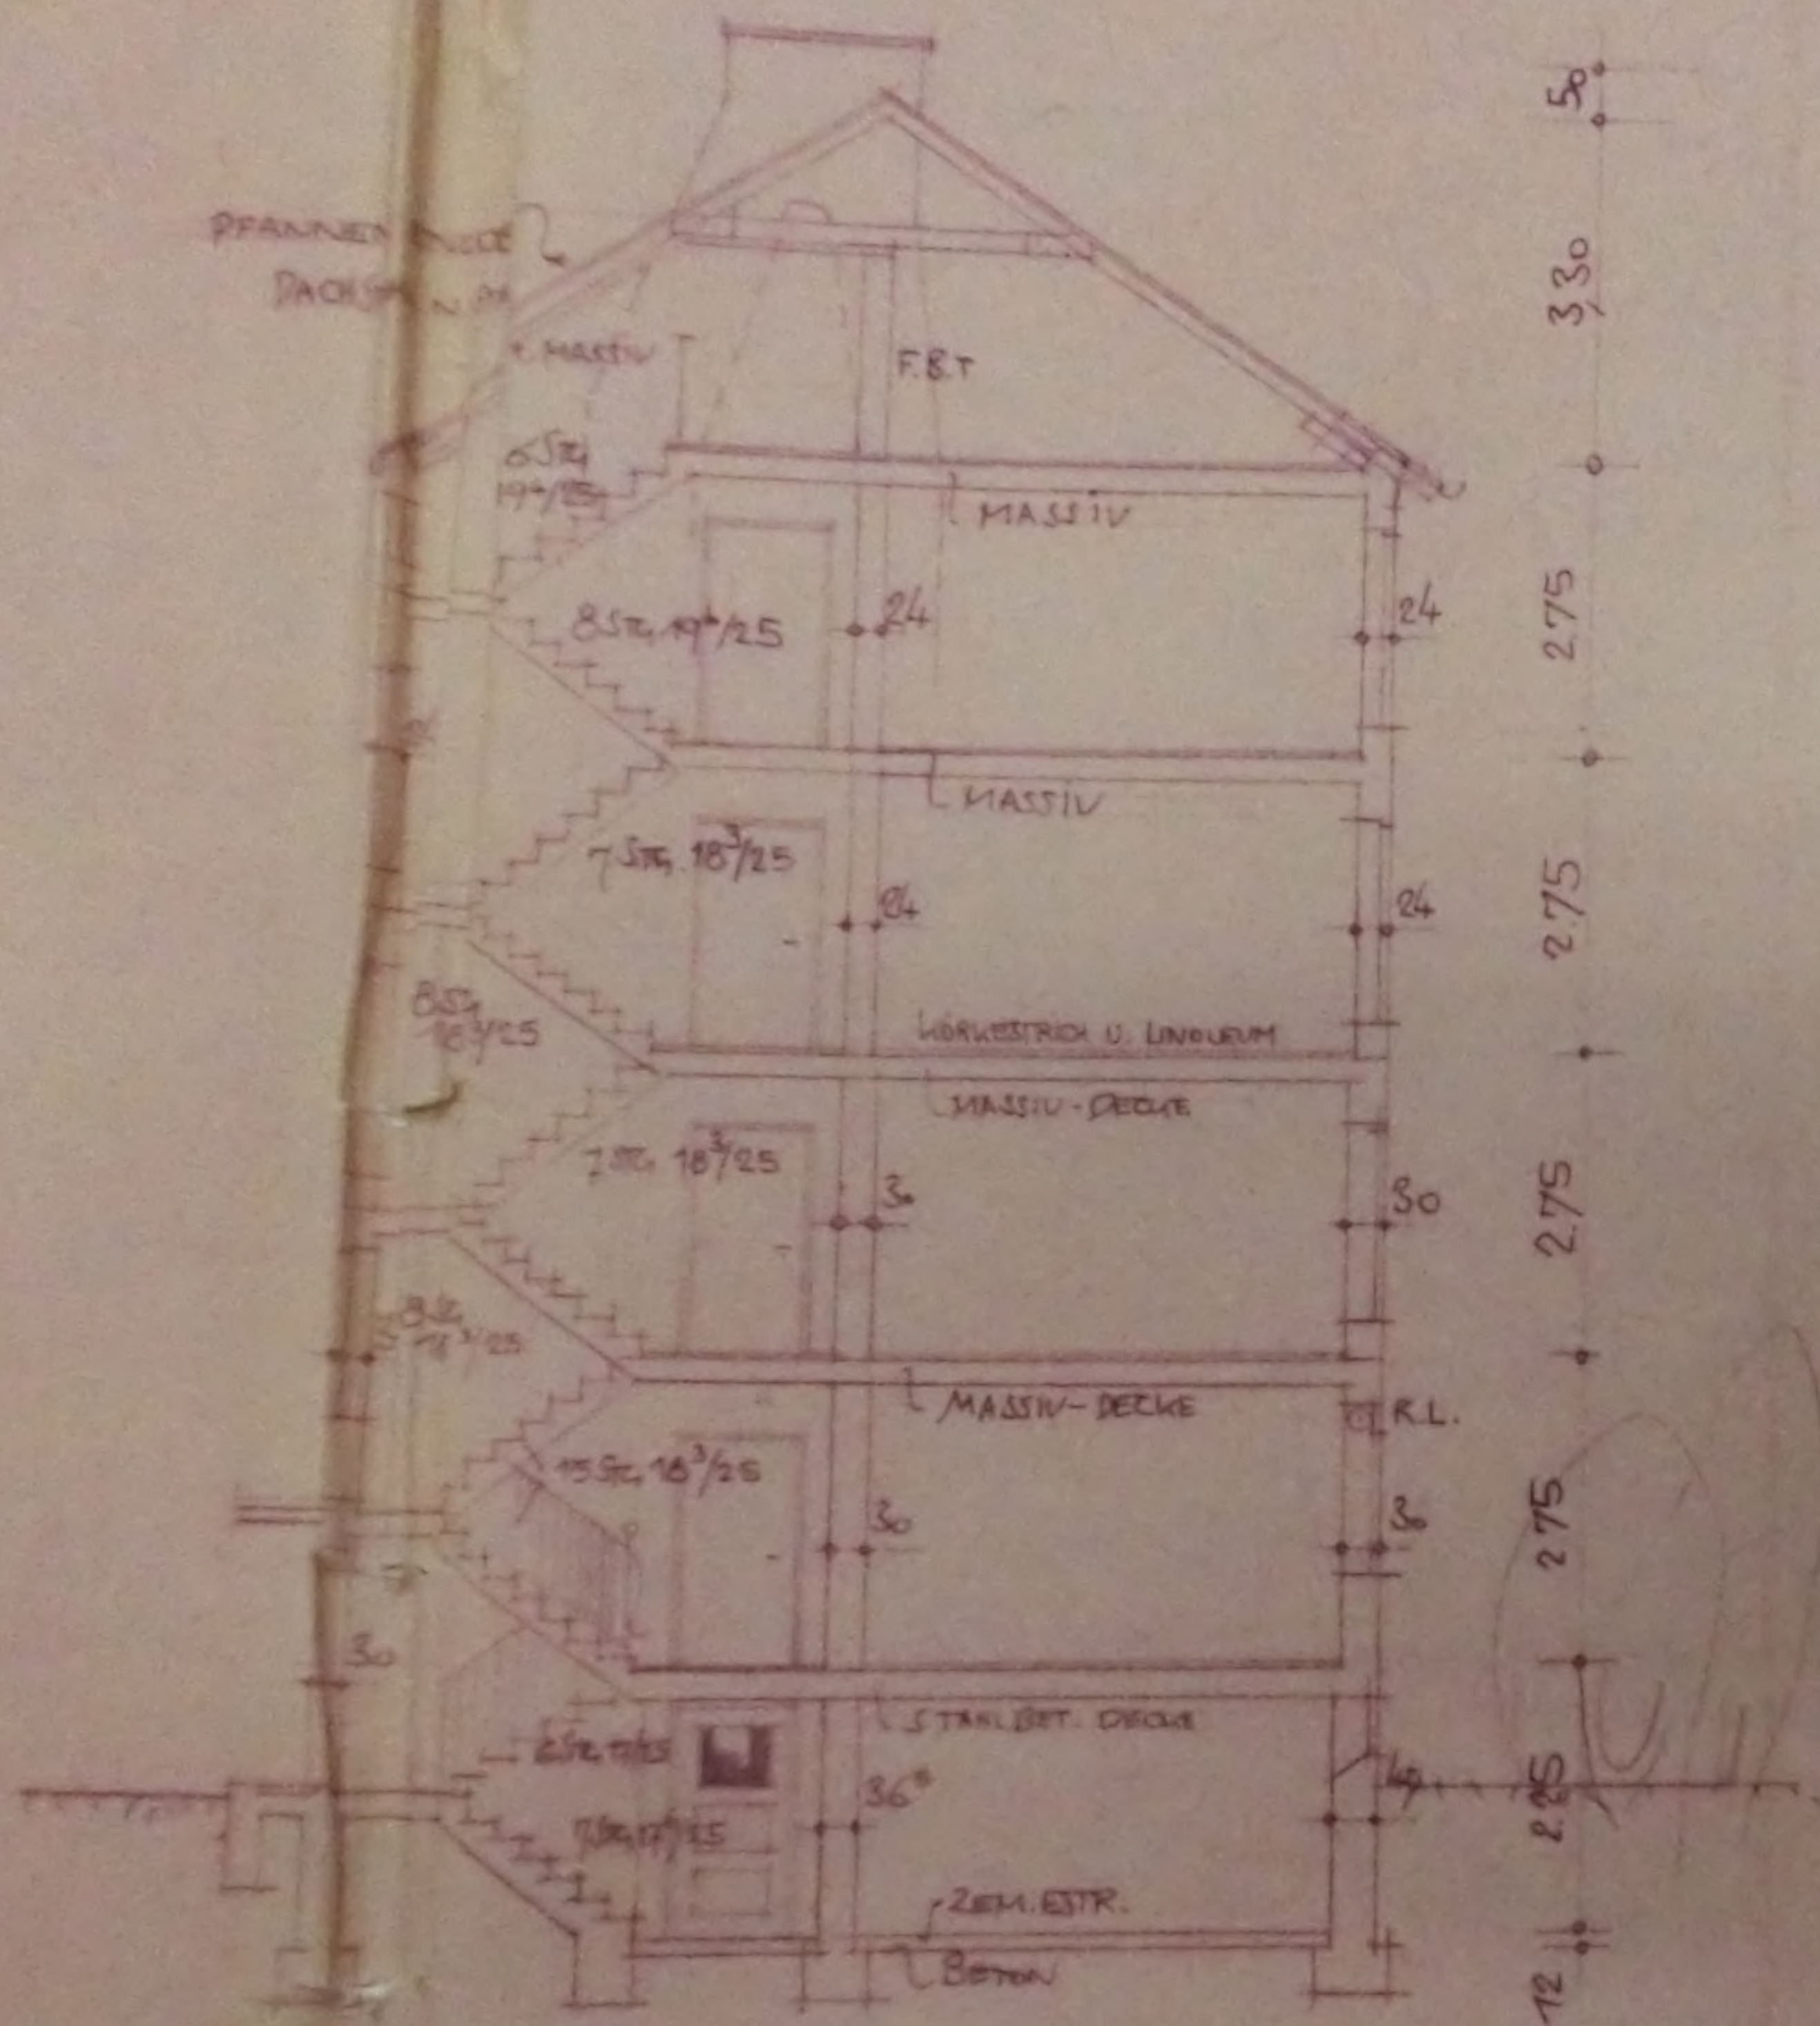

SCNITT A - B

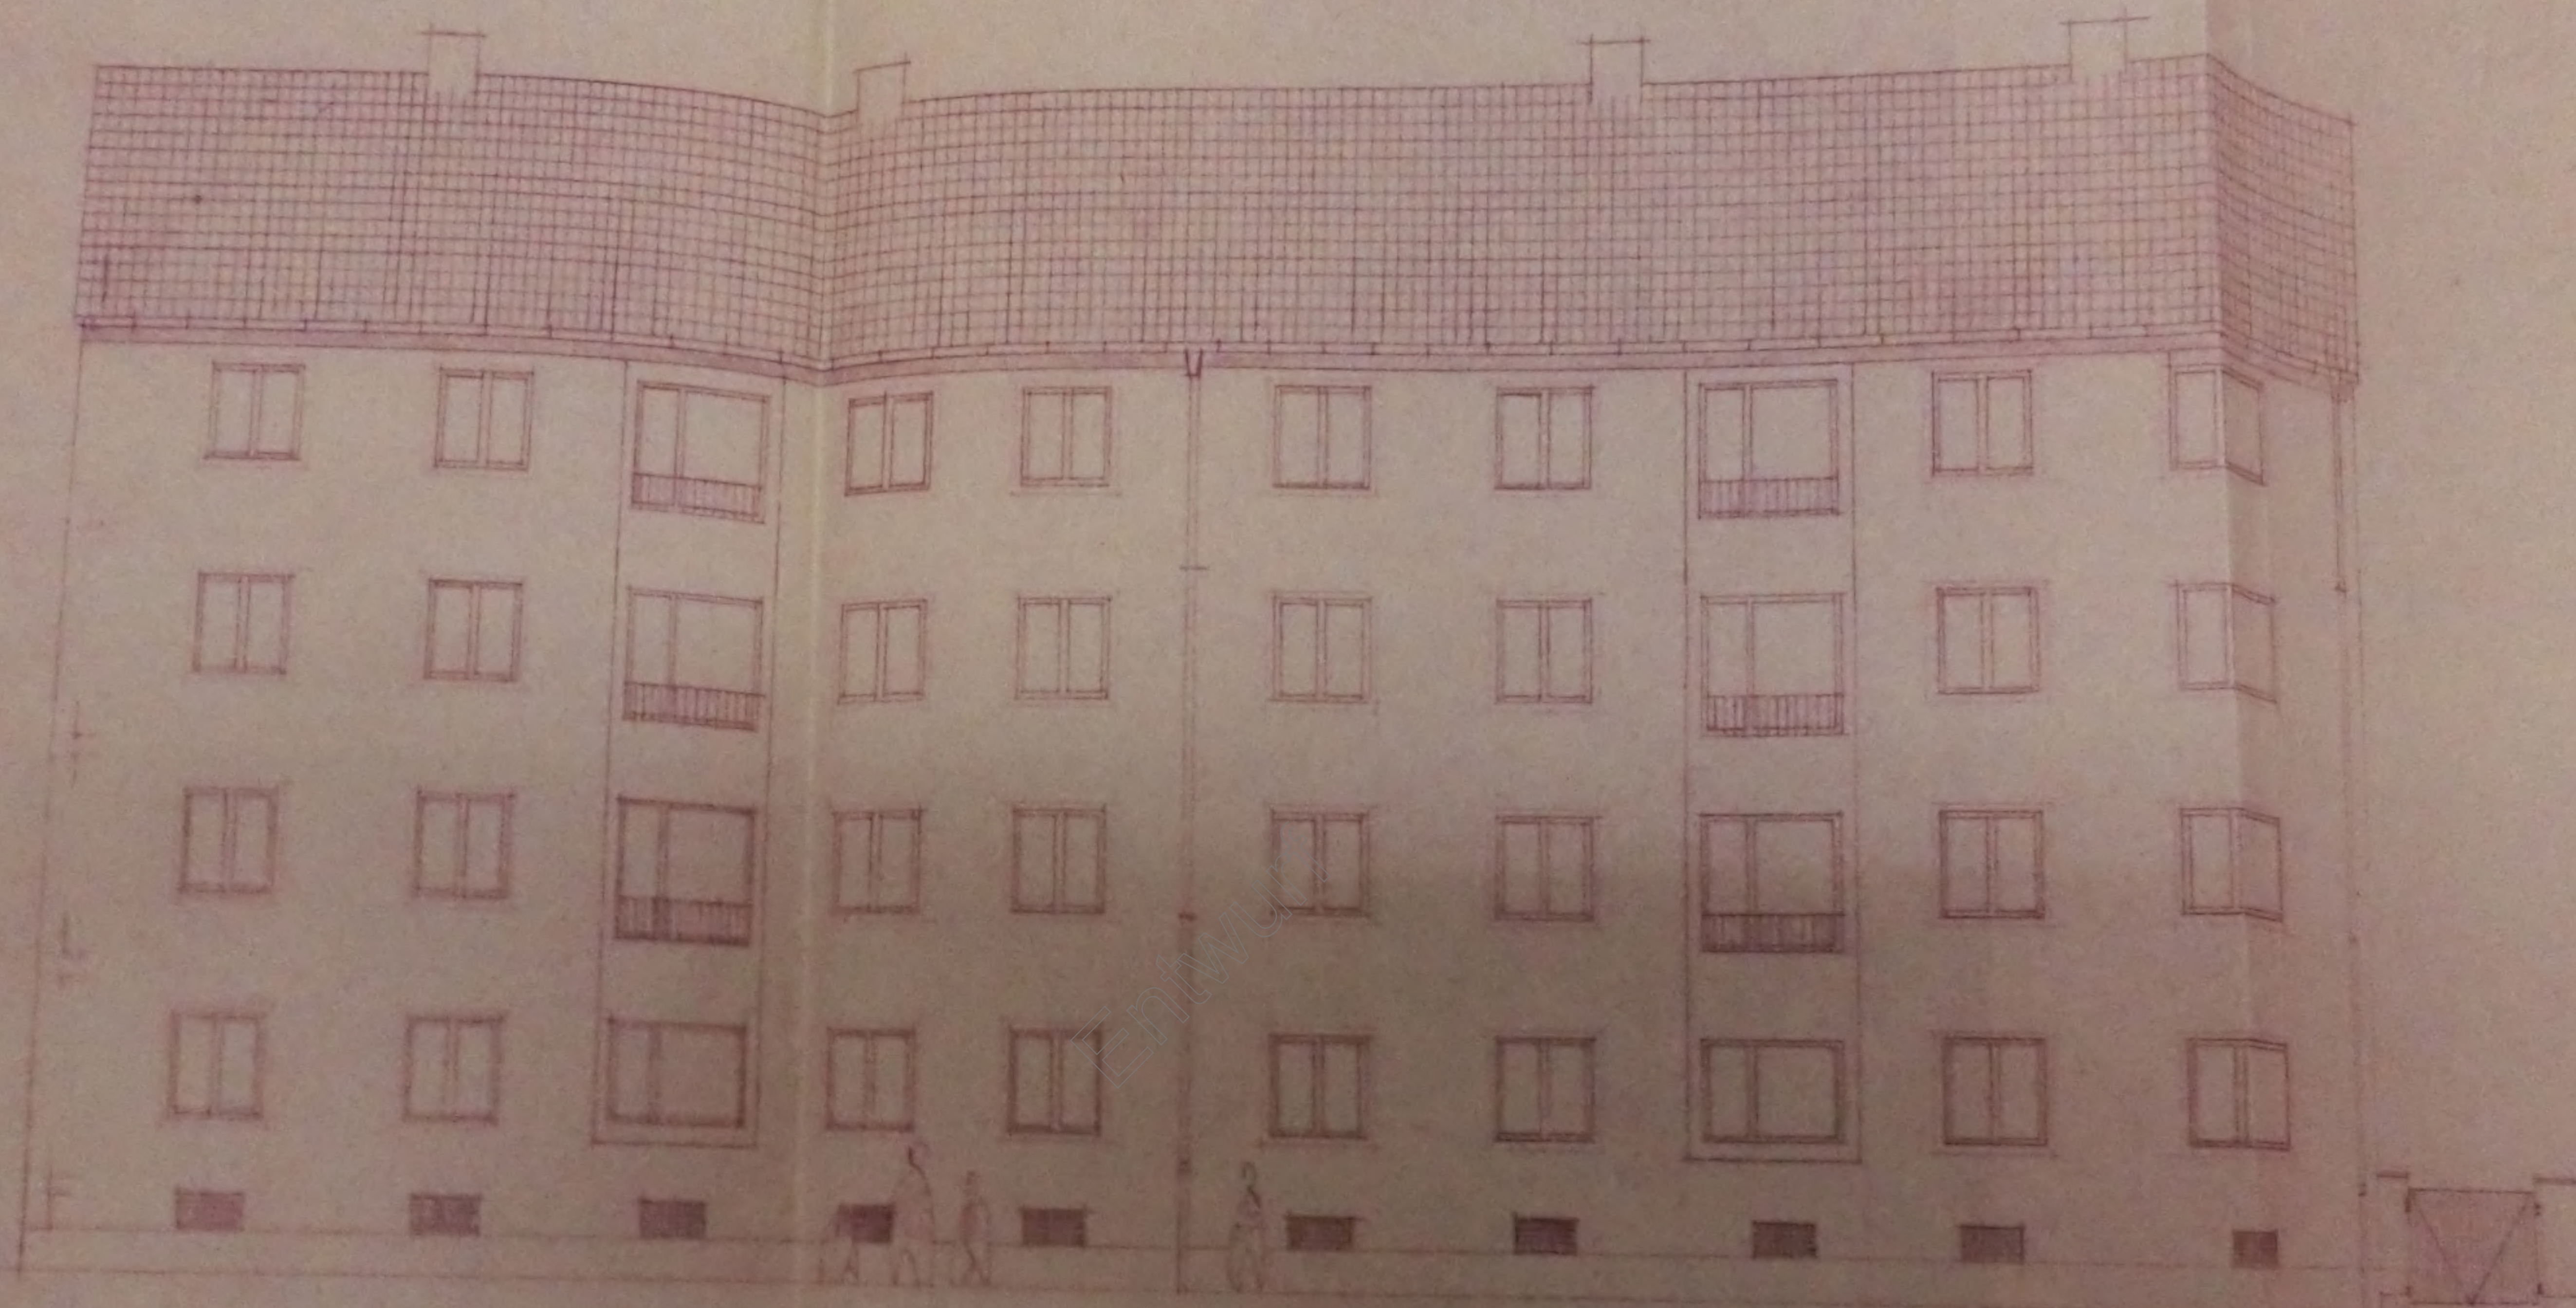

STRASSENANSICHT SCHÜSSLER-STR.

20/4/2023

BAUVORHABEN SCHISSLER-STR. 10

M = 1 : 100

Uebersichtsplan

BAUHERR:

NACHBARN:

~~Bauführungsamt~~

AUGSBURG, DEN 19.55


Stadtverwaltung Augsburg



DER ARCHITEKT

20/4/2023

GIEBELANSICHT.

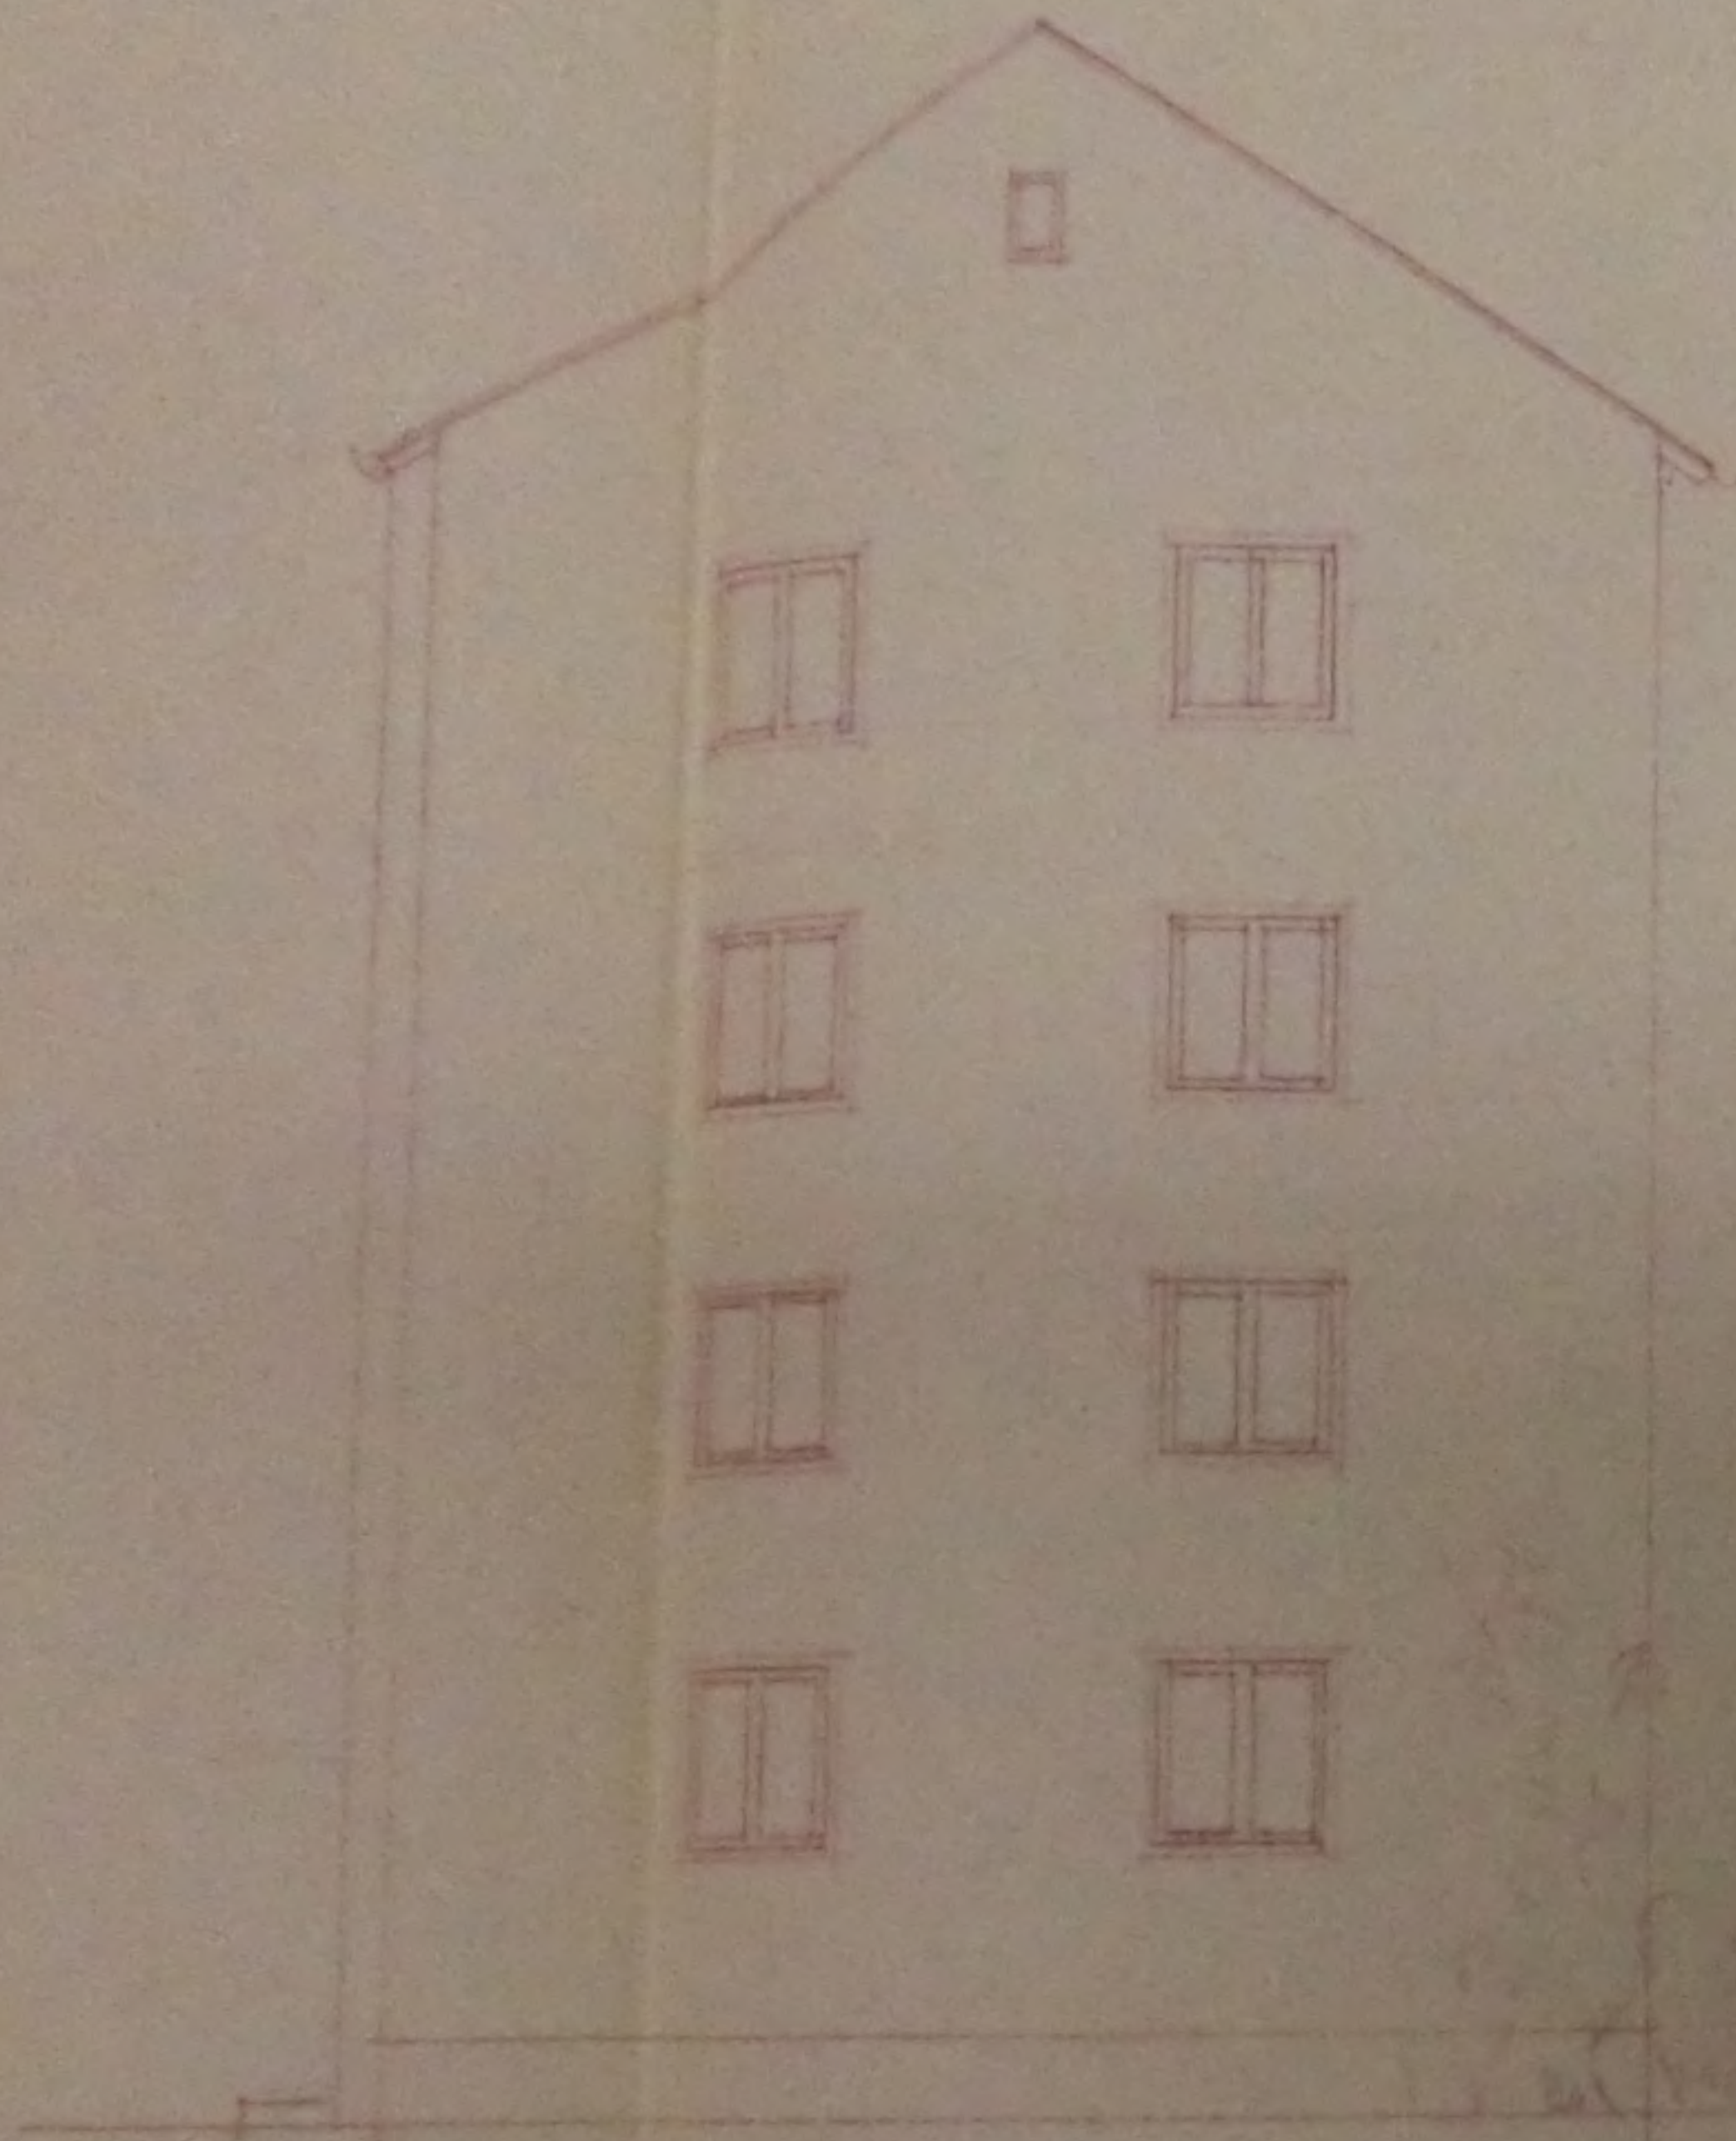



HOFANSICHT. (NORD-WEST)

20/4/2023