

Vorstehende Abschrift stimmt
mit der Urschrift überein.

Augsburg, den 17. APR. 2001

Notar

amtlich bestellter Vertreter
des Notars Georg Engelhardt

3. Ergänzungsbescheinigung

zur Bescheinigung der Stadt Augsburg vom 08.12.1994 aufgrund des § 7 Abs. 4 Nr. 2 / § 32 Abs. 2 des Wohnungseigentumsgesetzes vom 15. März 1951 (BGBl I S. 175)

Die in dem beigehefteten Aufteilungsplan

mit Ziffer DP 1 bis DP 5

bezeichneten nicht zu Wohnzwecken dienenden Räume

in dem bestehenden Gebäude auf dem Grundstück in Augsburg,
Apprichstraße 4 u. a.,
Grundbuch von Augsburg, Gemarkung Göggingen,
Fl.-Nr. 215, Band 148, Blatt 4642,
sind in sich abgeschlossen.

Sie entsprechen daher dem Erfordernis des § 3 Abs. 2 / § 32 Abs. 1 des
Wohnungseigentumsgesetz.

Die Bescheinigung der Stadt Augsburg vom 08.12.1994 wird hinsichtlich der
neu errichteten Doppelparkergaragen durch diese Bescheinigung ergänzt.

Zur Vorlage beim Grundbuchamt wird seitens der Stadt Augsburg bestätigt,
daß eine Erhaltungssatzung (§ 172 BauGB) für das o.g. Grundstück nicht
besteht.

Augsburg, 22.05.1999

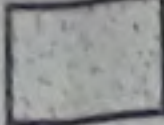
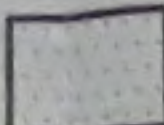
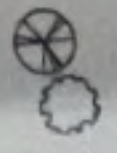
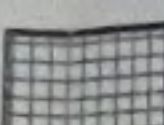
Stadt Augsburg
Bauordnungsamt


Im Auftrag

Otto

20/1/2023

LEGENDE

	RASEN		BALM HOCHSTAMM 3-6 x verpflanzt
	SCHOTTERDECKE		SOLITARSTRÄUCHER 3 x verpflanzt m.B.
	RASENGITTERSTEINE		BODENDECKER STRÄUCHER 2 x verpflanzt o.B.
	BETONFLASTER		

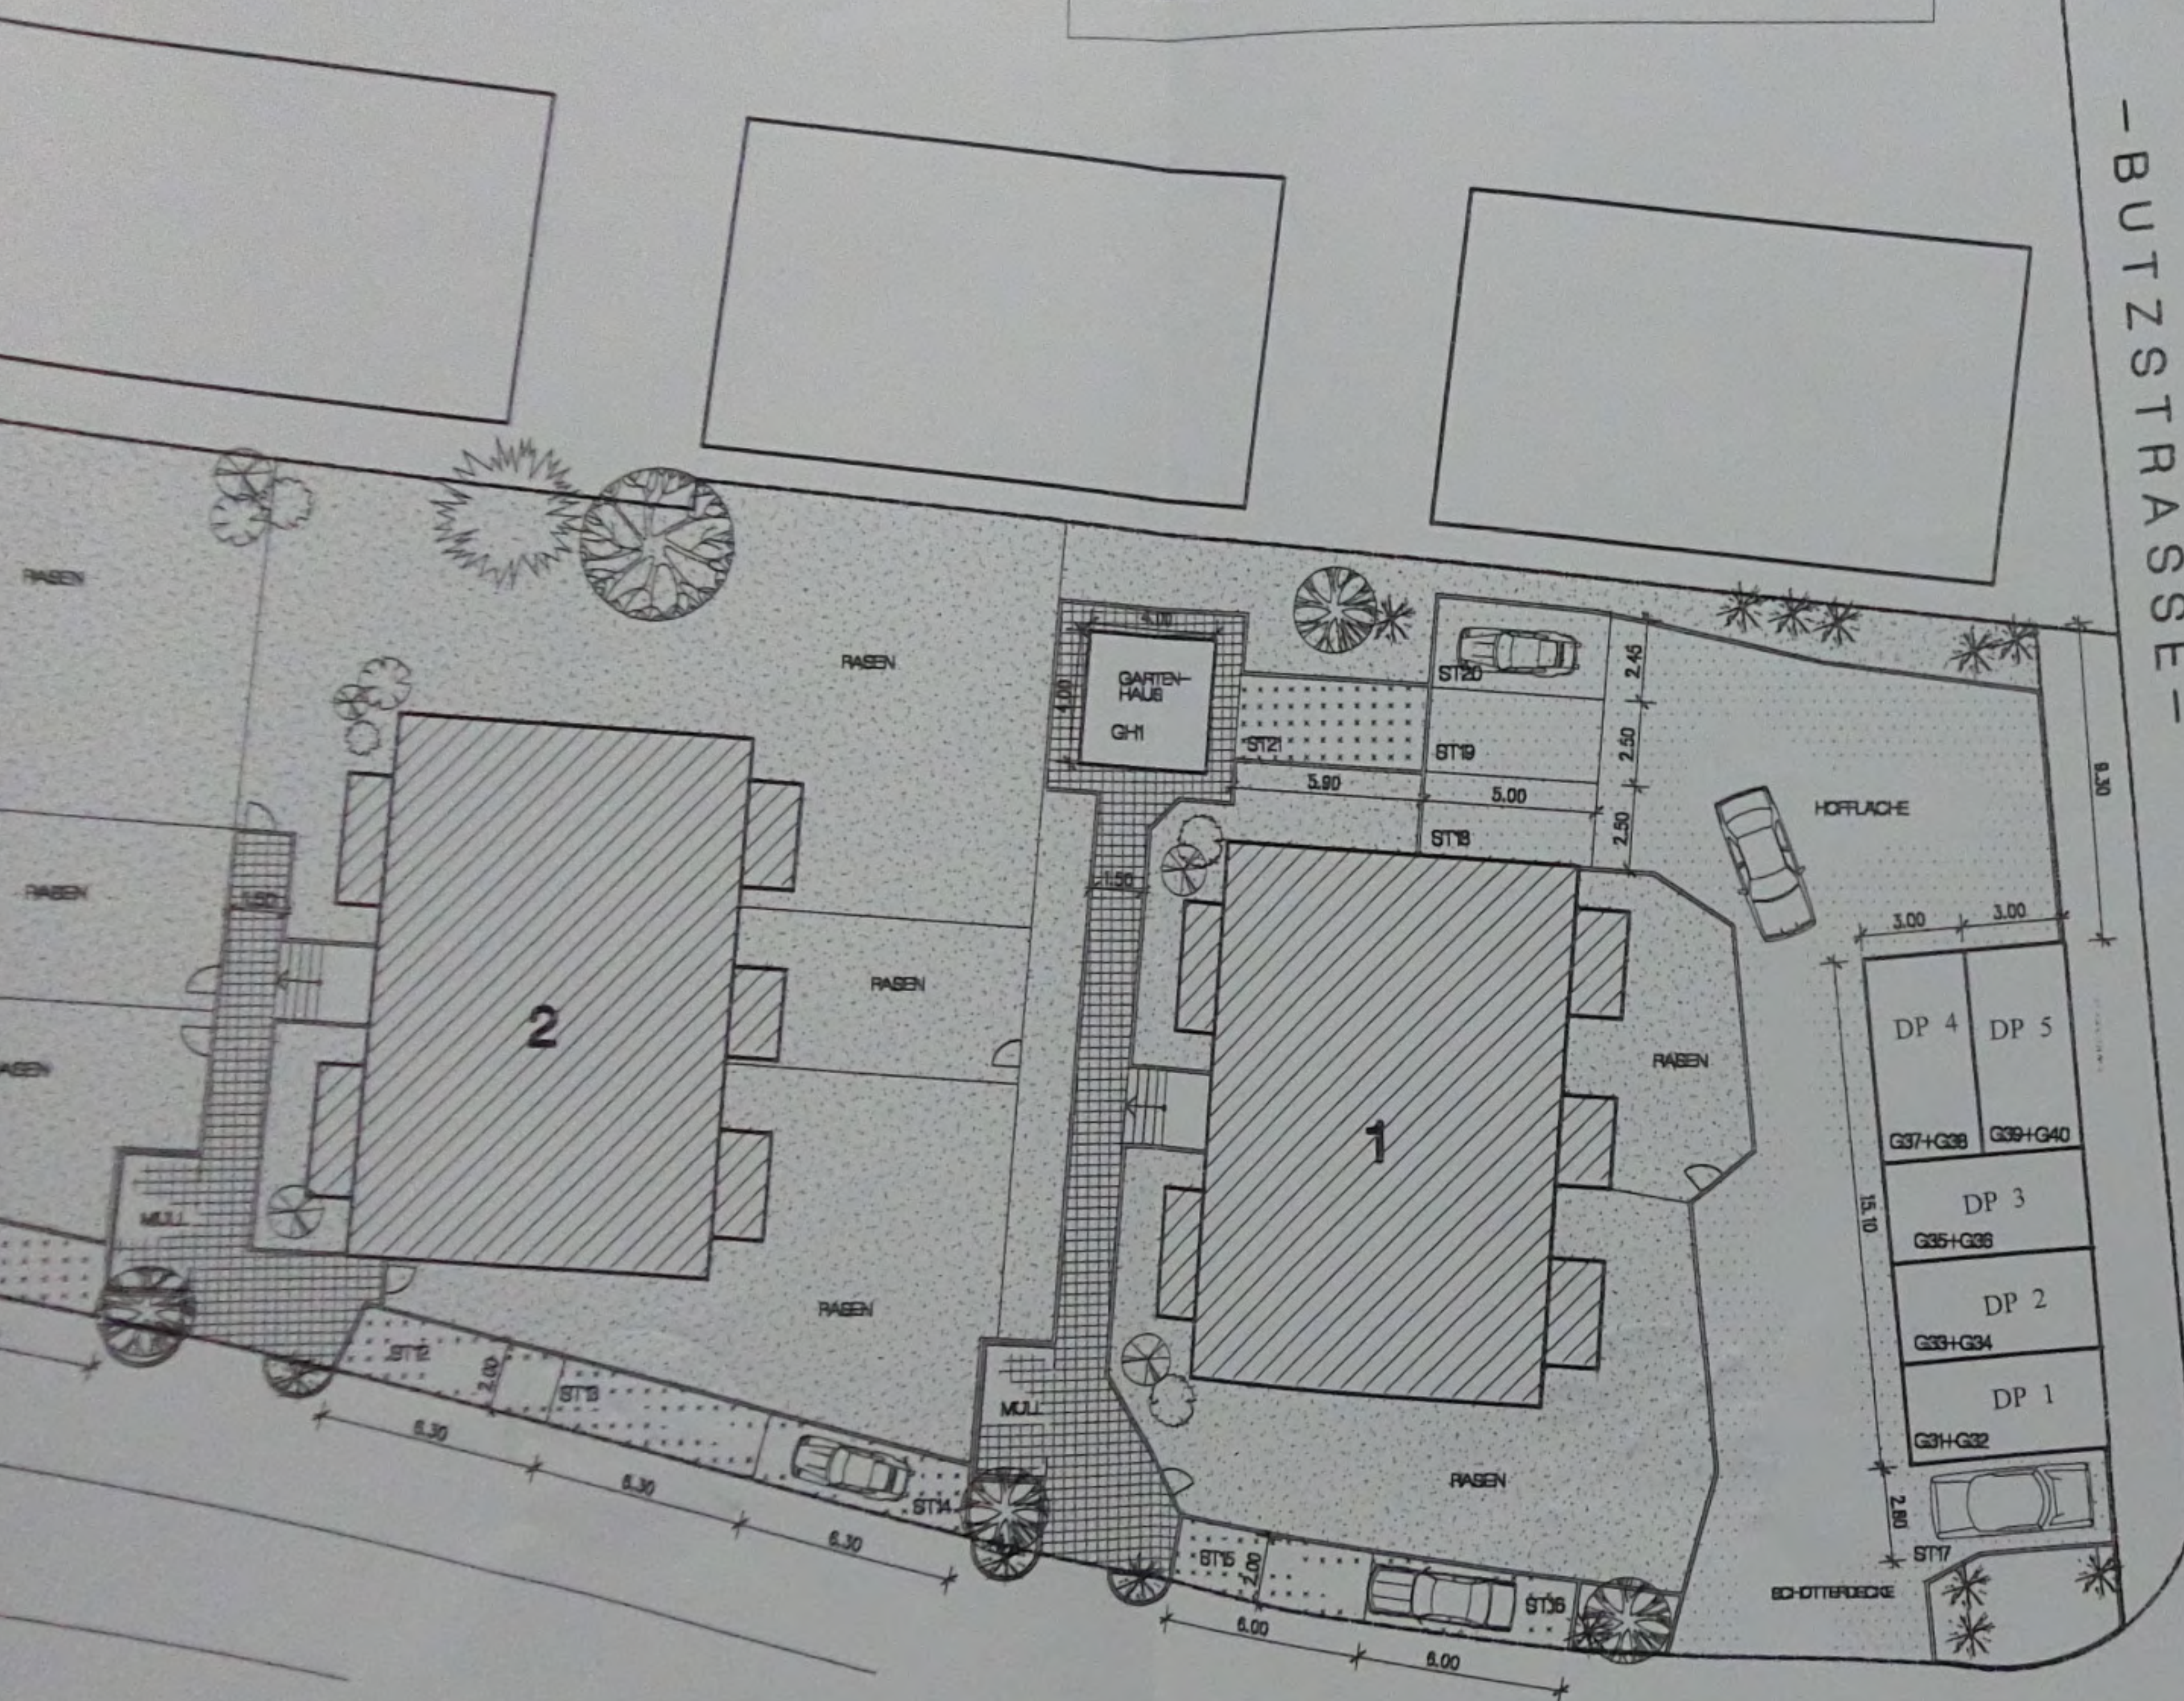

NEUBAU VON WOHNGEBÄUDEN

IN AUGSBURG – GÖGGINGEN
APPRICH – FABRIKSTRASSE

DURCH

86199 AUGSBURG

TEKTUR ZUM AUSSEN-
ANLAGENPLAN

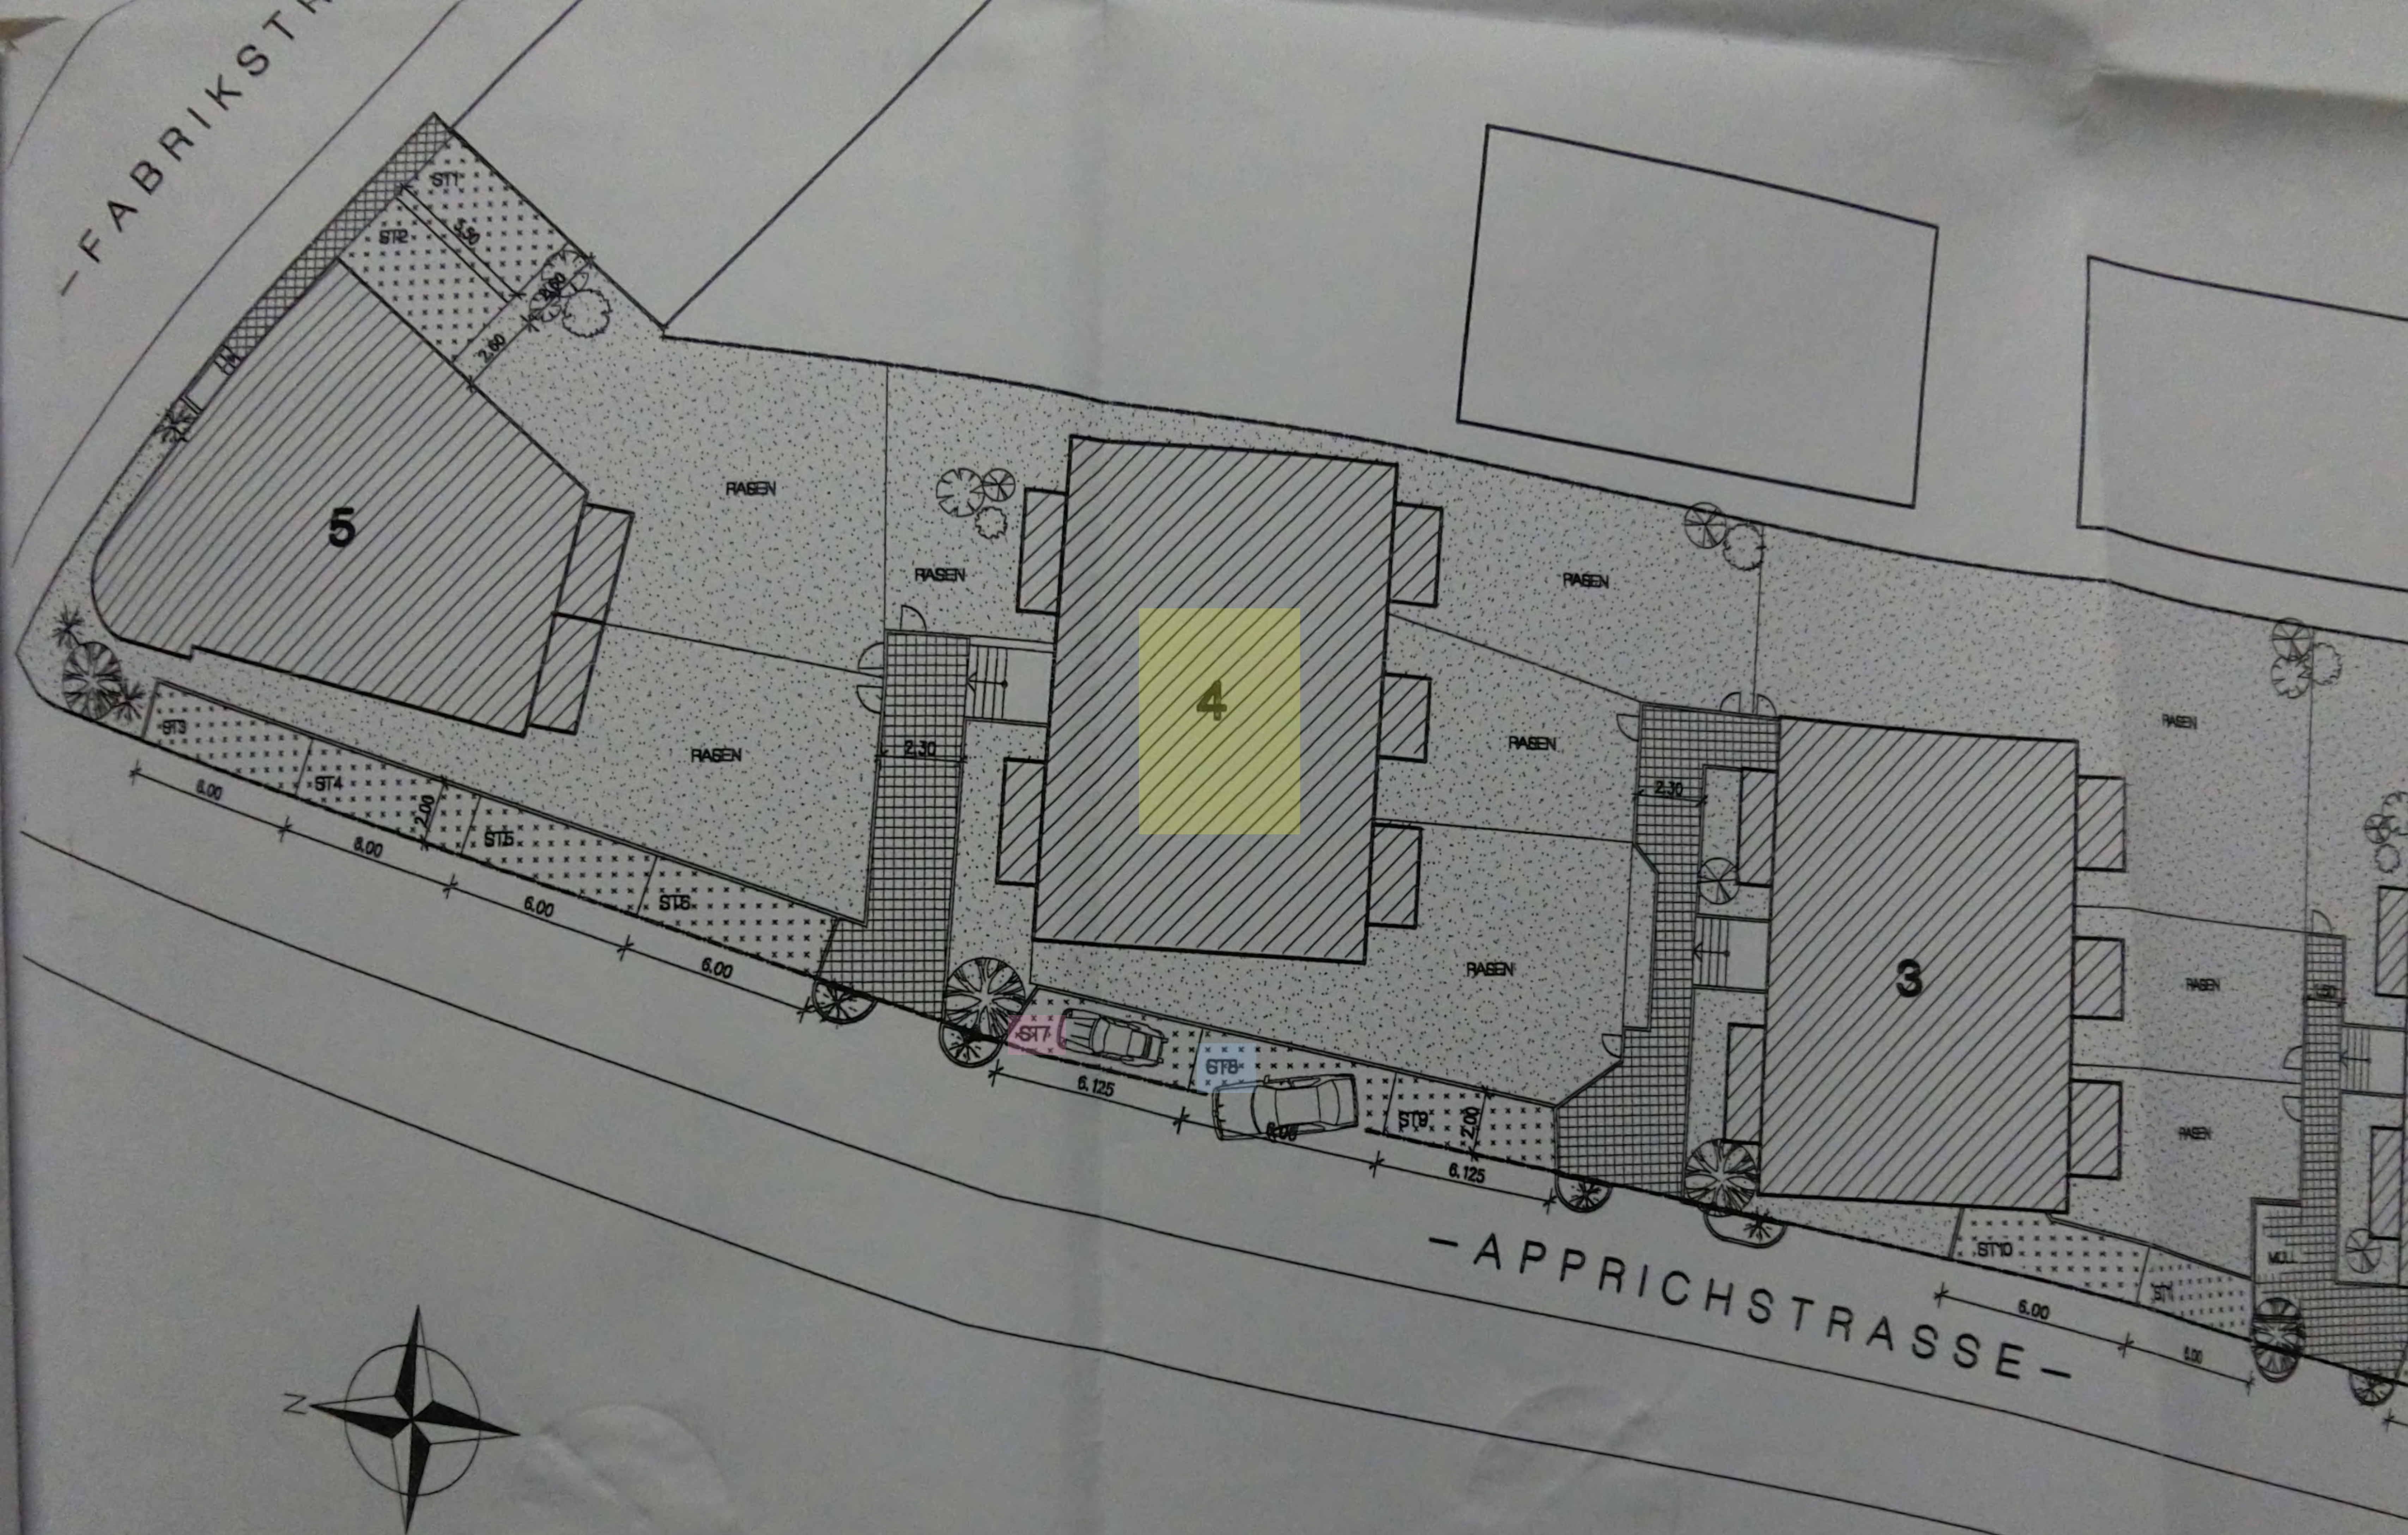
M 1:200

DER BAUHERR:

[Handwritten signature]

20/1/2023

-FABRIKSTRASSE-



LAGEPLAN - ÜBERSICHT M 1:200

20/1/2023