

EINREICHPLAN



über die Errichtung einer Terrasse mit Pergola
beim Gasthaus der Fr. Karin F E L ,wohnhaft in
7210 Mattersburg , Hirtengasse 36 , Stiege 4/3/27
Baustelle :

7061 Trausdorf a. d. Wulka , Pergersee , Ferien -
siedlung II , Block VI / 5 , Gst. Nr. 1223 / 1

Bauherr :

Bauführer :

Planverfasser :

Baubebehörde :

Masstab :

1 : 100

Datum :

25. 04. 89.

Gez. 

Legende :

 Stahlbeton
 Stampfbeton
 Ziegelmauerwerk

 Holz
 Wärmedämmung
 Altbestand
 Abbruch



Südsicht



Westansicht



Straßenseit Nord



EINREICHPLAN

über die Errichtung einer Terrasse mit Pergola
beim Gasthaus der Fr. Karin F.E.L. wohnhaft in
7210 Mittersburg, Hefengasse 36, Steige 4/3/27
Baustelle
7061 Trausdorf a.d. Wulka, Pergenasee, Ferien-
siedlung II, Block VI/5, Gat. Nr. 123/1



Lageplan M. 1:500

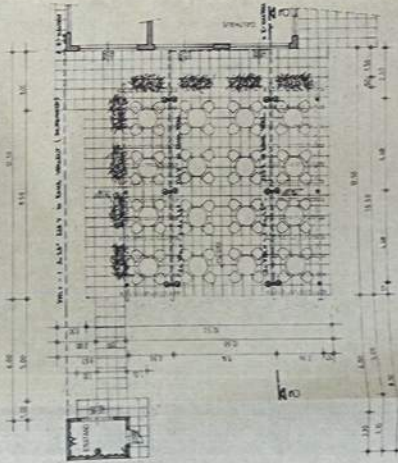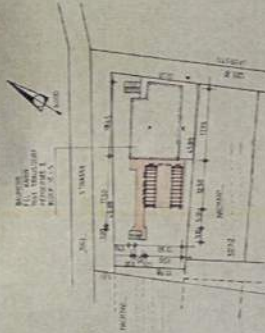


Grundriss




Schnitt a-a

Westansicht

Strassen:

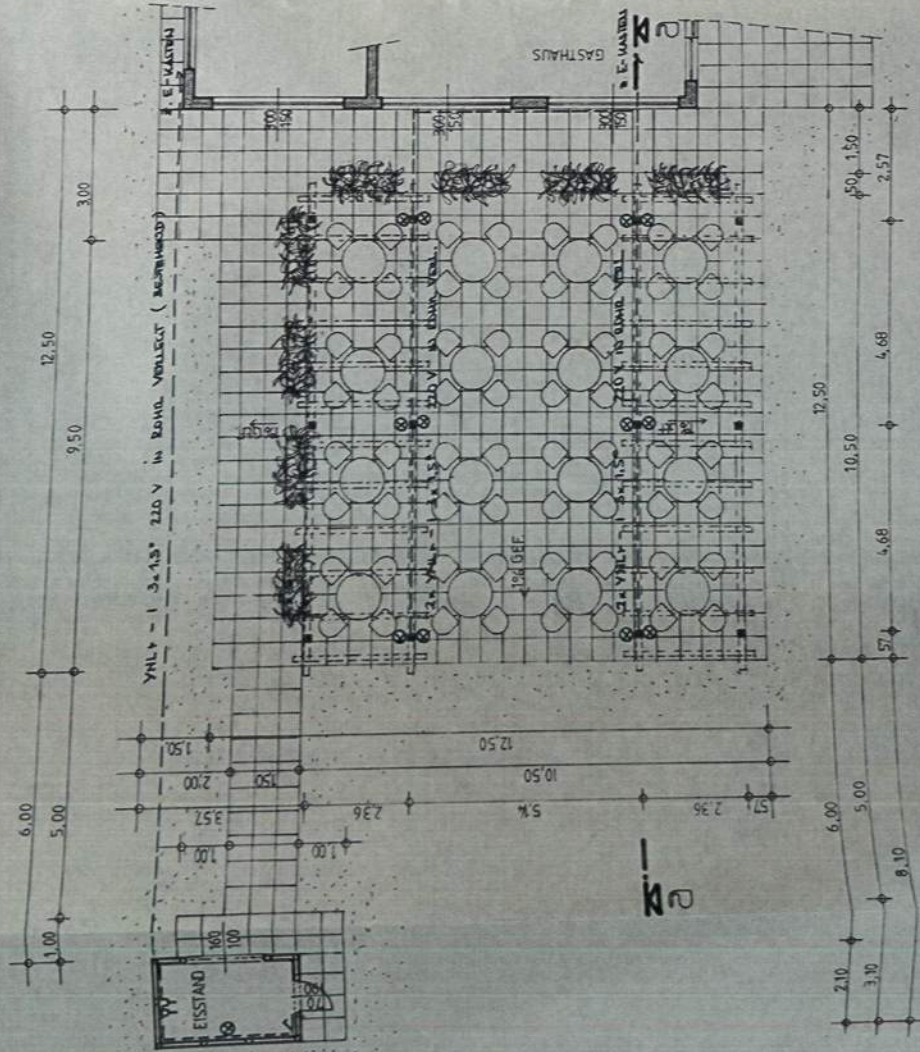

Lageplan M. 1:500

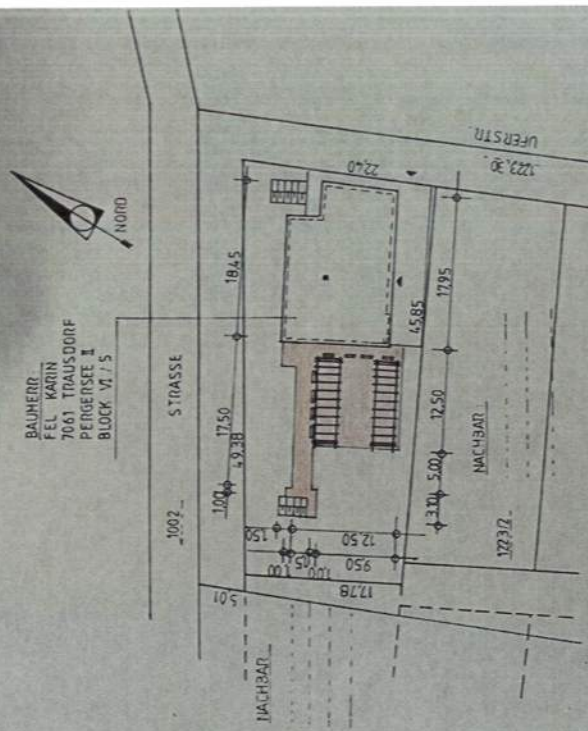

(Trittschall)
Für den Baubestimmung:
zugrunde gelegt.
(Beschreibung vom 28.11.89)
2.10/01.89.104128
Dem. G.
Bauabg.
Bauabg.
Bauabg.

EINREICHPLAN

über Lüftungs u. Heizungsinstallationen beim
Gasthaus der Fr. Karin FEL, wohnhaft in 7210
Mattersburg, Hirtengasse 36, Stiege 4/3/27.

Baustelle:

7061 Trausdorf a. d. Wulka, Pergersee, Ferien -
siedlung II, Block VI/5, Gst. Nr. 1223/1.


BAUHERR:	
BAUFÜHRER:	
PLANVERFASSER:	
BAUBEHÖRDE:	

MASSTAB:	1:100	DATUM:	10.07.89.
----------	-------	--------	-----------

LEGENDE:	
☐ Altbestand	☐ Ziegelmwk.
☐ Abbruch	☐ Holz
☐ Stahlbeton	☐ Wärmedämmung
☐ Stampfbeton	☐ HEIZUNG, LÜFTUNG



Nordansicht

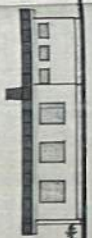


Ostansicht



Südansicht




Westansicht

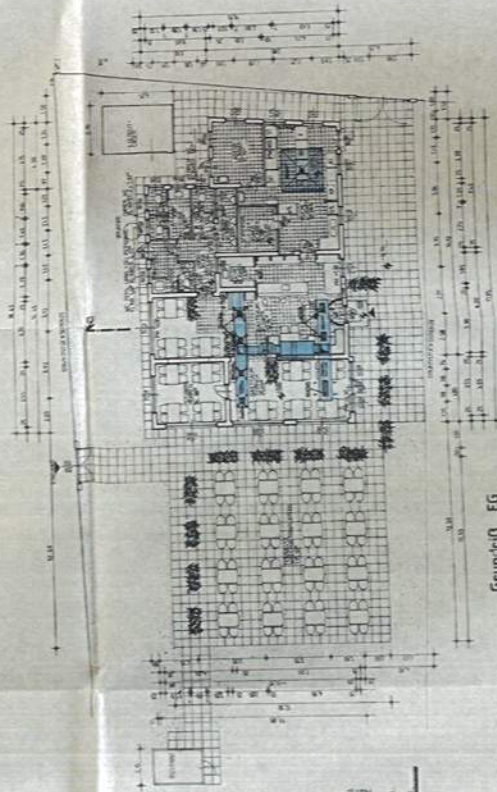


Grundriss EG

Schnitt 2-3

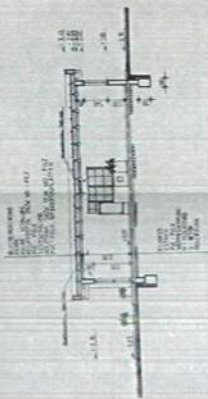

Legenplan M. 1:500

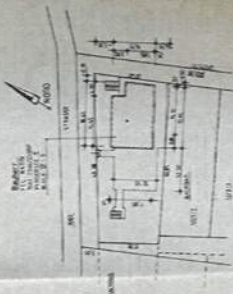







Ostansicht


Südansicht

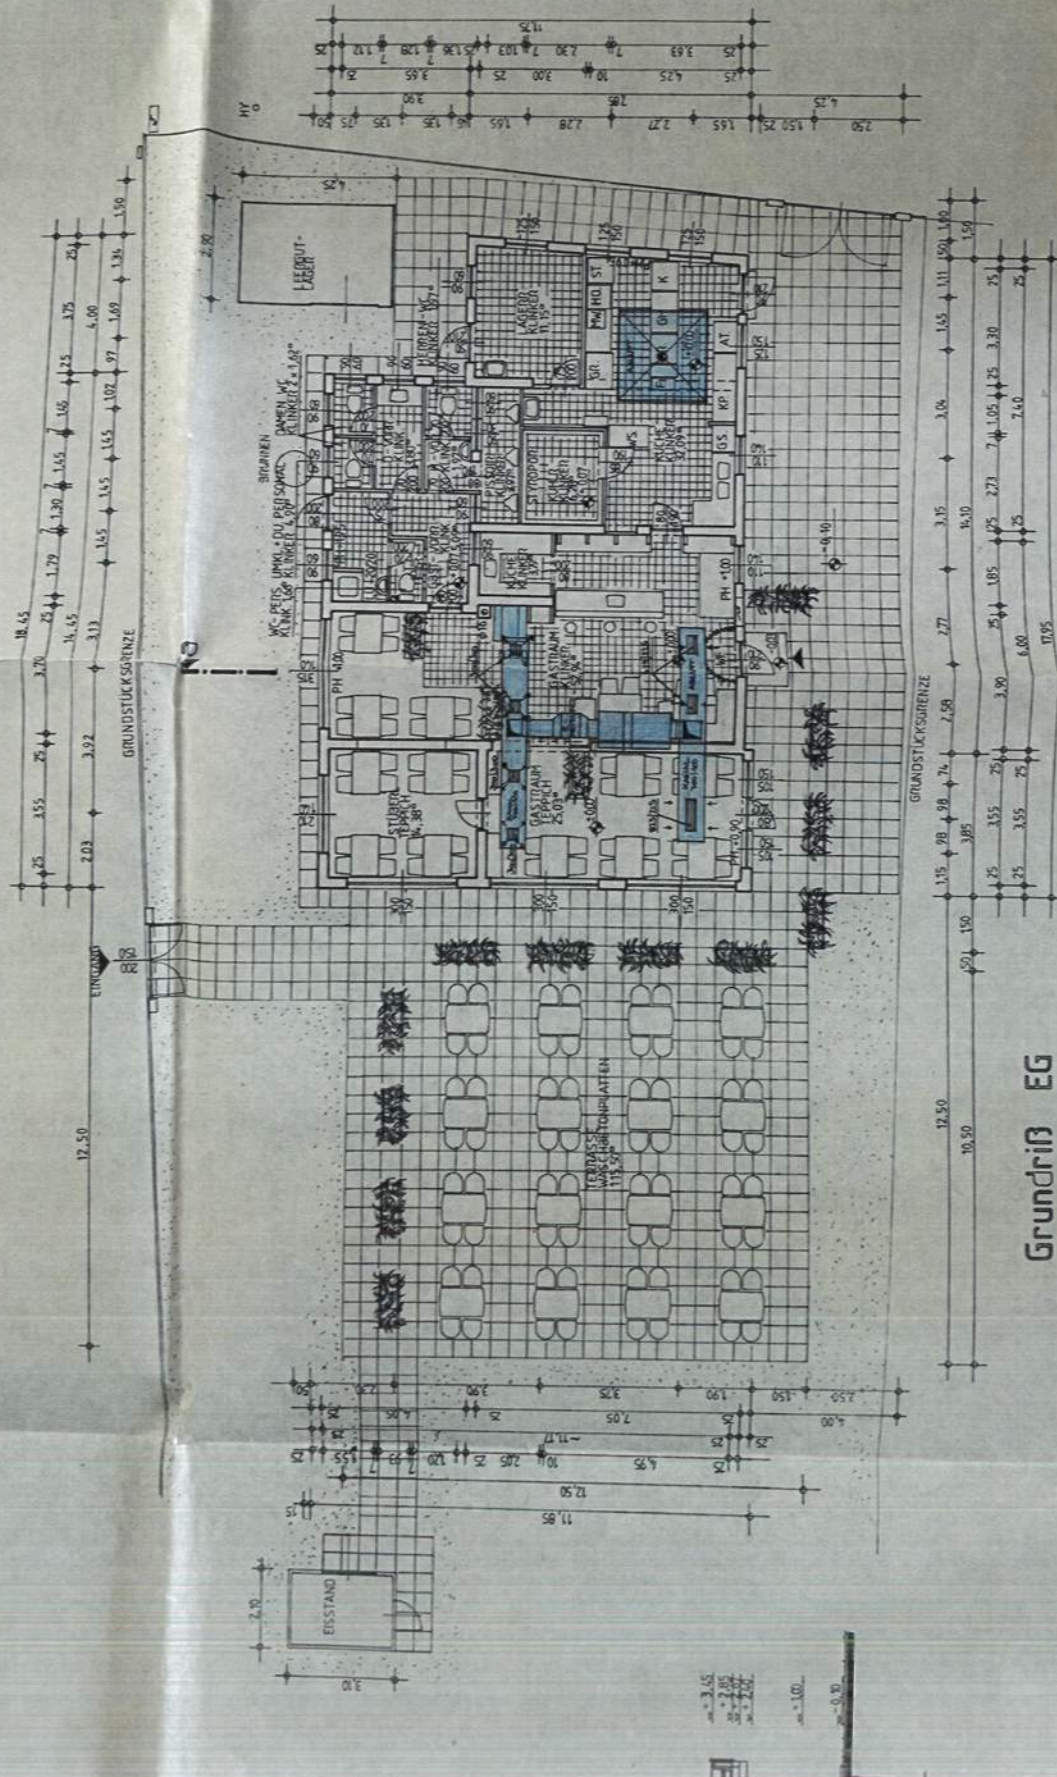

ca


Schnitt a-a

BLECHINDECKUNG
 PAPIER SCHALLUNG
 KALKPESSTEN, DAZW WD - FILZ
 PVC - FOLIE
 SICHTSCHÜLUNG
 HOLZTRÄG DAZW 10 cm WD - FILZ
 PVC - FOLIE, GIPSKARTONPLATTEN

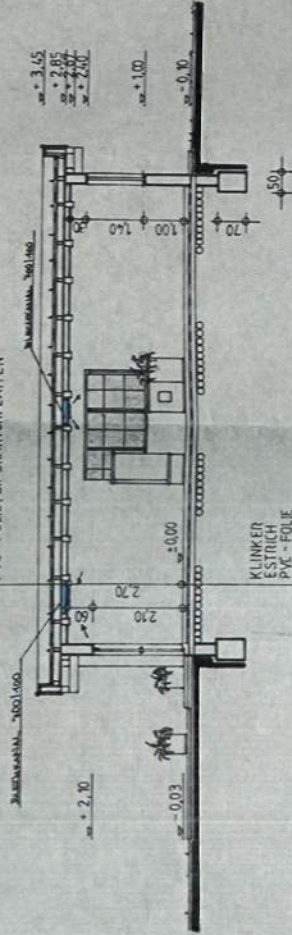

KLINKER
 ESTREICH
 PVC - FOLIE
 WÄRMEDÄMMUNG
 M - ISOLIERUNG
 U - BETON
 ROLLIERUNG

Grundriß EG

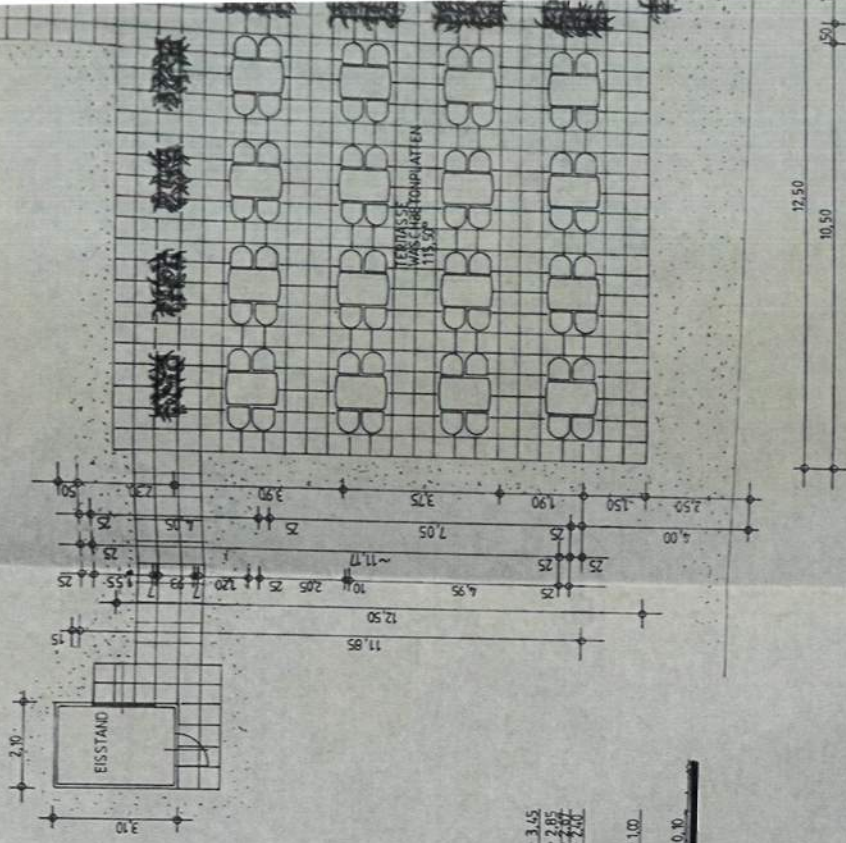

BEHÖRDE

STEMPELMARKEN



UMBAU DES HAUSES AM TRAUSDORFER
SEE II STR. 6 NR. 7

BAUHERR : FR. RENATE REINDL
HOTTERWEG 7
7000 EISENSTADT

MASSTAB

1:100

BAUHERR

Reindl Renate

GRUNDEIGENTÜMER

Reindl Renate

PLANVERFASSER



Dipl. Ing. Roman Fedorcin
Ziviling. f. Hochbau
7210 Mattersburg, Tel. 026 281 27 13

R. V. Fedorcin

BAUFÜHRER



Dipl. Ing. Roman Fedorcin
Ziviling. f. Hochbau
7210 Mattersburg, Tel. 026 281 27 13

R. V. Fedorcin

BADWEG

UMB.
FER
BAU

MAS


WANDER

12

ANWERT


ANWERT

BLECHENDECKUNG
SCHÜLUNG
KEILPFÖSTEN
TEL-WOLLE
SCHÜLUNG
TRAME

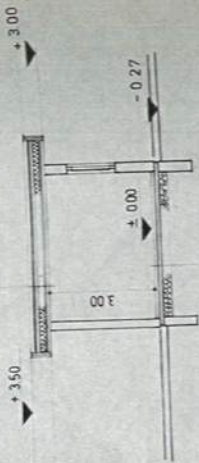


PVC-BELAG
ASPHALT
UNTERLAGSBETON
ROLLIERUNG

SCHNITT A-B

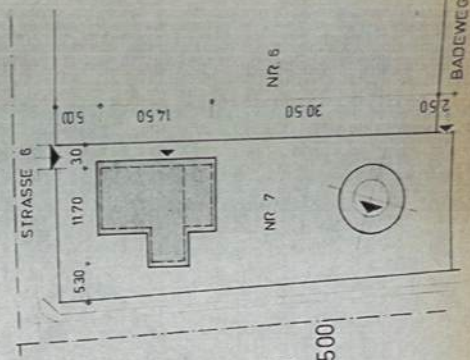


LAGEPLAN

M. 1:500

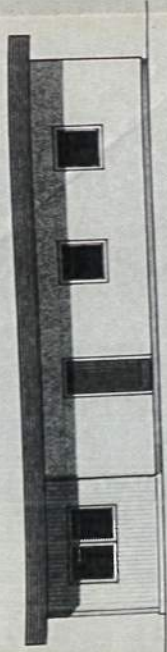


ANSICHT SÜD

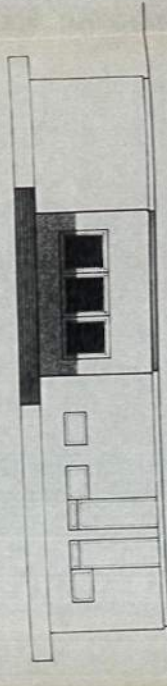


ANSICHT NORD



ANSICHT WEST

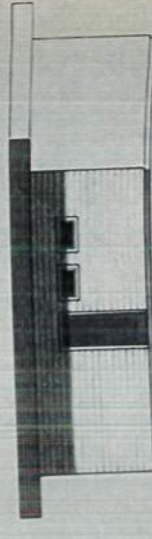




ANSICHT OST

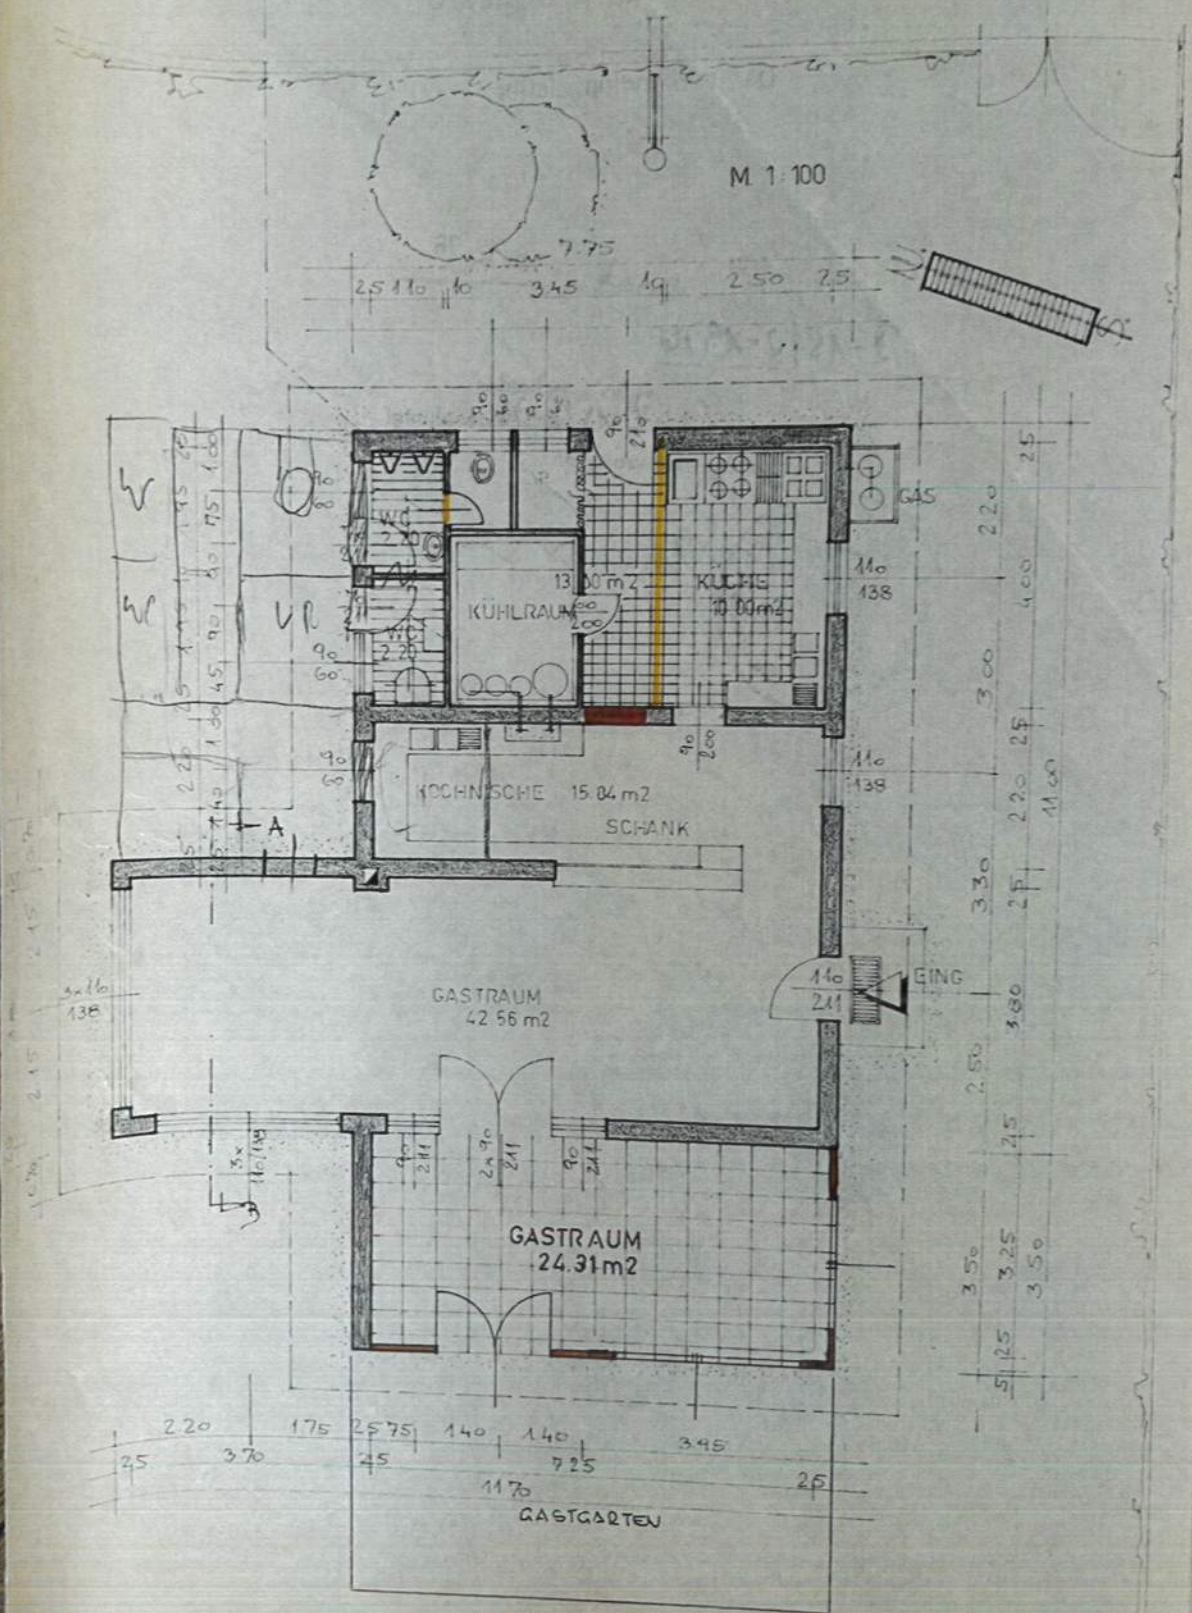

EINREICHPLAN

über die Errichtung von KFZ-Stellplätzen auf
Privatgrund bei der „Pizza-Oase“, Inhaber Fr.
Karin Fel, wohnh. in 7210 Mattersburg, Hirten-
gasse 36, Stiege 4/3/27.


Baustelle: 7061 Trausdorf / W., Pergerseesiedlung
II, Block VI/7, Gst. Nr. 1223/1, 1223/30.

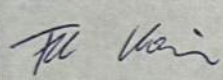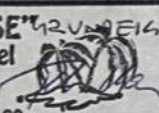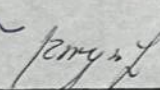BAUHERR: 	„PIZZA OASE“ 12. V. EIGENTUMER Karin u. Kurt Fel Pergersee 11/7 7061 Trausdorf Tel. 0 26 82 / 6 31 90  
BAUFÜHRER:	
PLANVERFASSER:	
BAUBEHÖRDE:	
PRÜFVERMERK WOHNBAUFORDERUNG:	

LEGENDE:		MASSTAB: 1:200
 STAHLBETON	 HOLZ	
 STAMPFBETON	 WÄRMEDÄMMUNG	DATUM: 20.04.95.
 ZIEGELMWK.	 ALTBESTAND	
	 A33RUCH	

über die Errichtung von KFZ-Stellplätzen auf Privatgrund bei der „Pizza-Oase“, Inhaber Fc. Karin Fel, wohnh. in 7210 Mattersburg, Hirten-
gasse 36, Stiege 4/3/27.

Baustelle: 7061 Traudorf/W., Pergerseesiedlung
II. Block VI/7 GSt. Nr. 1223/1, 1223/30.

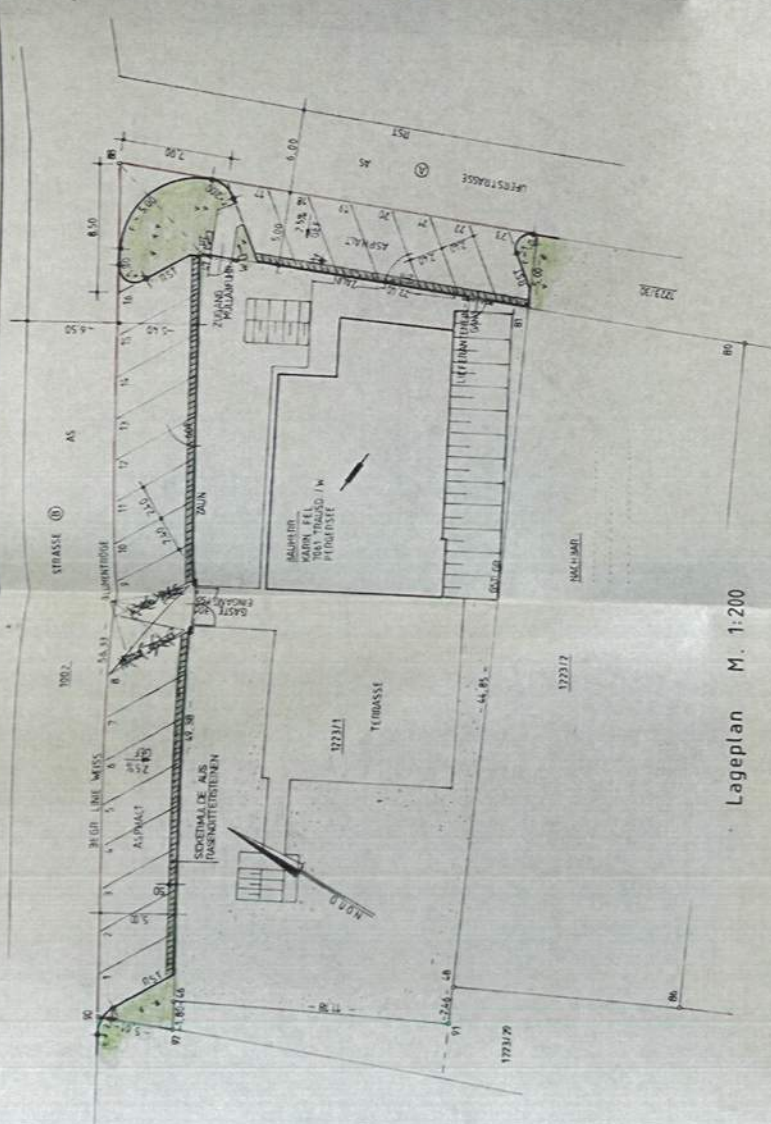[illegible]

Lageplan M. 1:200

EINREICHPLAN

M = 1 : 100

ÜBER DIE ERRICHTUNG EINES ZUBAUS BEIM GASTHAUS DER
FRAU KARIN FEL, WOHNHAFT IN : 7210 MATTERSBURG,
HIRTENGASSE 36, STIEGE 4 / 3 / 27.

BAUSTELLE:

PERGERSEE - FERIENSIEDLUNG II, BLOCK VI / 7,
7061 TRAUSDORF / WULKA, GRUNDSTÜCKS NR.1223 / 1.



BAUHERR:

„PIZZA OASE“
Karin u. Kurt Fel
Pergersee 11/7
7061 Trausdorf
Tel. 0 26 82 / 6 31 90



BAUFÜHRER:

BAUUNTERNEHMEN
Manfred Scherrer

Hauptplatz 8
2483 Ebreichsdorf
☎ 02254 / 75424 H: 0878 / 3021814

PLANVERFASSER:

BAUUNTERNEHMEN
Manfred Scherrer

Hauptplatz 8
2483 Ebreichsdorf
☎ 02254 / 75424 H: 0878 / 3021814

BAUBEHÖRDE:

Bezirkshauptmannschaft
Eisenstadt-Umgebung

Dem Genehmigungsverfahren

Zl. 12/04-22311

(Bescheid vom 10. 4. 2000)

zugrunde gelegen

Für den Bezirkshauptmann:

Friedl

ANRAINER:

ANRAINER:

LEGENDE

- STAHLBETON
- STAMPFBETON
- ZIEGELMAUERWERK
- GLAS

- HOLZ
- WÄRMEDÄMMUNG
- ALTBESTAND
- ABBRUCH
- GASLEITUNG


DATUM :

18.02.2000

NORD-ANSICHT




OST-ANSICHT

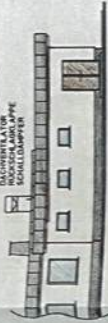

SÜD-ANSICHT




WEST-ANSICHT

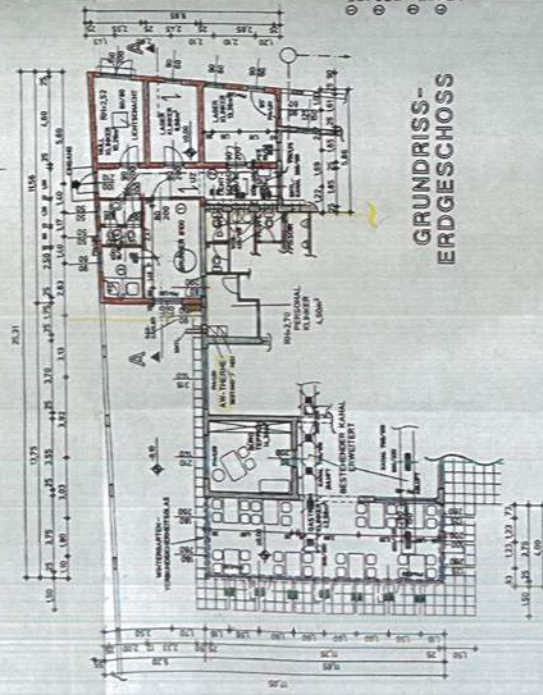

GRUNDRISS-
ERDGESCHOSS

SCHNITT
A-A

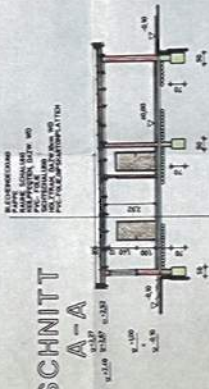

LAGEPLAN-M 1:500



EINREICHPLAN

M 1:100





SCHNITT A-A

BLECHEINDECKUNG
PAPPE
RAUHE SCHALUNG
KEILPFÖTTEN, DAZW. WD
PVC-FOLIE
SICHTSCHALUNG
HOLZTRAM, DAZW. 10cm WD
PVC-FOLIE, GIPSKARTONPLATTEN

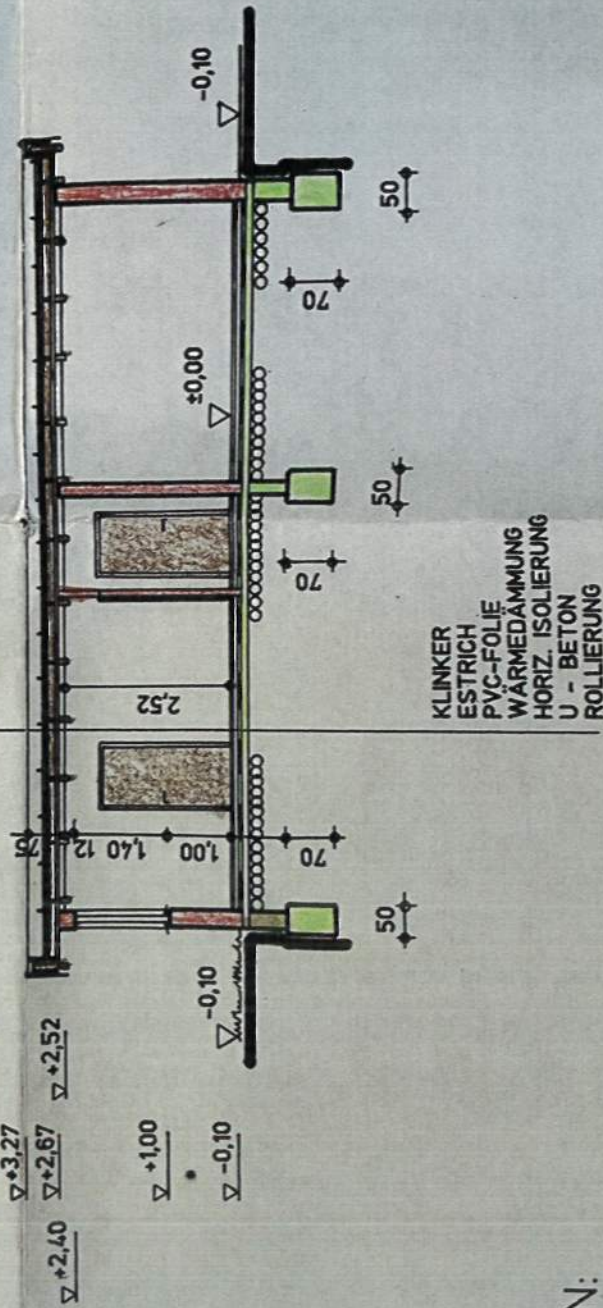

ABKÜRZUNGEN:


- H - PARAPETHÖHE
- H - RAUMHÖHE
- Z - UNTERZUG
- Z - GASZÄHLER
- DECKENTRÄGERRICHTUNG
- UD - ENTL. ÜBER DACH
- WDB - WANDDURCHBRUCH

ABKÜRZUNGEN

- PH - PARAPETHÖHE
- RH - RAUMHOHE
- UZ - UNTERZUG
- GZ - GASZÄHLER
- DECKENTRÄGER
- E/D - ENTL. ÜBER DA
- PST - PUTZSTÜCK

- 1 UNKLEIDERAUM
PVC
11,70m²
- 2 GANZ
KLINKE
14,25m²
- 3 DISCHEN
KLINKE
5,12m²
- 4 WC
KLINKE
4,78m²

GRUNDRISS- ERDGESCHOSS

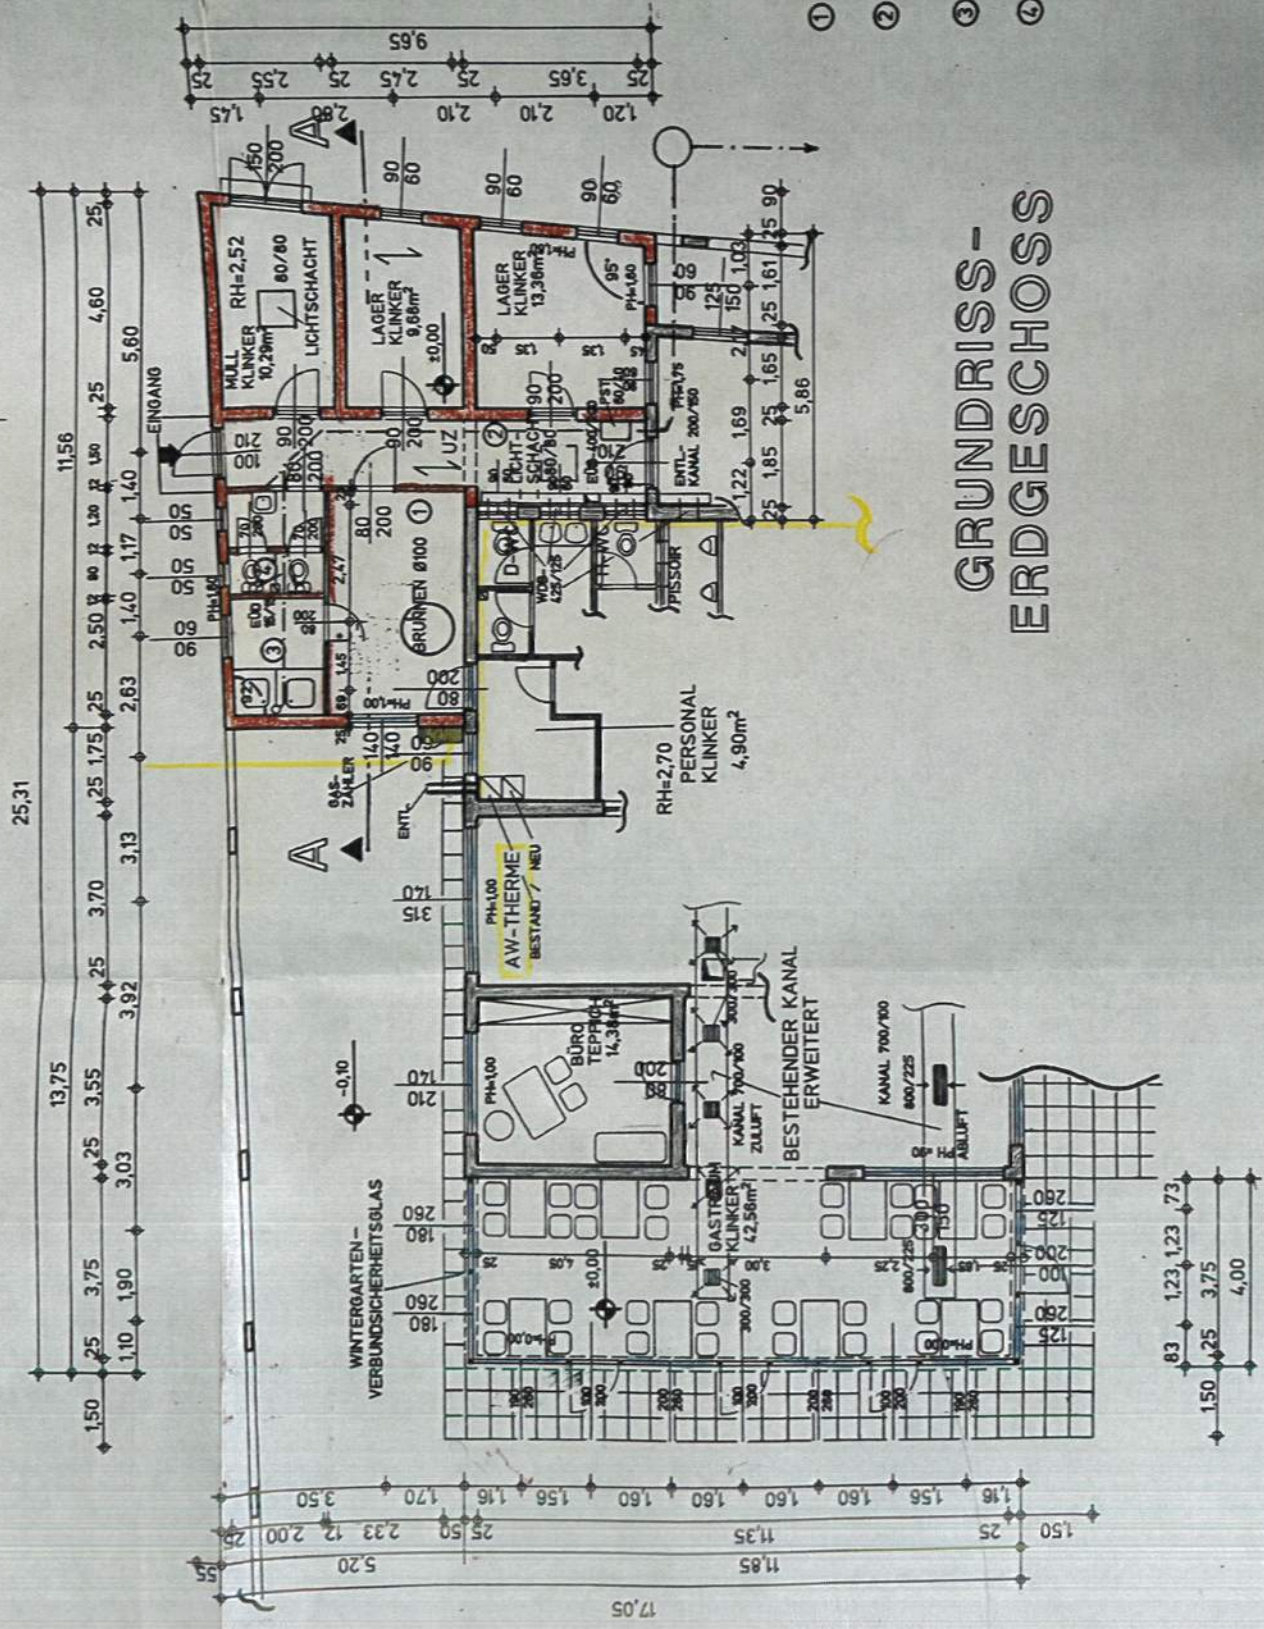

PARIE	A	B	C	1	2
-------	---	---	---	---	---

EINREICHPLAN

FÜR DIE ERWEITERUNG DER BETRIEBSSTÄTTE IM
TERRASSENBEREICH

PERGERSEE - FERIENSIEDLUNG II, BLOCK VI / 7
7061 TRAUSDORF / WULKA,
GRUNDSTÜCKSNr.: 1223 / 1

E.Z.: 1579

K.G.: Trausdorf an der Wulka

G.st.Nr.: 1223/1

PLANINHALT:
Grundriss und Schnitt

MASSSTAB: 1/100

DATUM:

GRUNDEIGENTÜMER:

Peter & Doris Kriesten
Pergersee, Block XI/12
Trausdorf 7061

BAUWERBER:

Doris Kriesten
Pergersee, Block XI/12
Trausdorf 7061

PLANVERFASSEN:

Ing. Judex
Kübeckgasse 18
1030 Wien

BAUFÜHRER:

BAUBEHÖRDE:

Bezirkshauptmannschaft
Eisenstadt - Umgebung
Dem Genehmigung-verfahren
Zl. EU-BA-103 - 318/2-8
(Bescheid vom 5.10.2010)

zugrunde gelegt.

Für die Bezirkshauptmannschaft

Friedl


EINREICHPLAN

FÜR DIE ERWEITERUNG DER BETRIEBSSTÄTTE IM TERRASSENBEREICH

PERGERSEE - FERIENSIEDLUNG II, BLOCK VI / 7
7061 TRAUSDORF / WULKA,
GRUNDSTÜCKSNr.: 1223 / 1

E.Z.: 1579 K.G.: Trausdorf an der Wulka G.M.Nr.: 1223/1

PLANINHALT: Grundriss und Schnitt MASSSTAB: 1:50 DATUM:

GRUNDEIGENTUMER

Peter & Doris Kriesten
Pergersee, Block XI/12
Trausdorf 7061

BAUHERBER

Doris Kriesten
Pergersee, Block XI/12
Trausdorf 7061

PLANVERFASER

Ing. Judex
Kübeckgasse 18
1030 Wien


BAUFÜHRER

BAUBEHÖRDE:

Bezirkshauptmannschaft
Eisenstadt - Umgebung

Grundriss
Fläch

Grundriss Erdgeschoß M 1/100 7061 Trausdorf

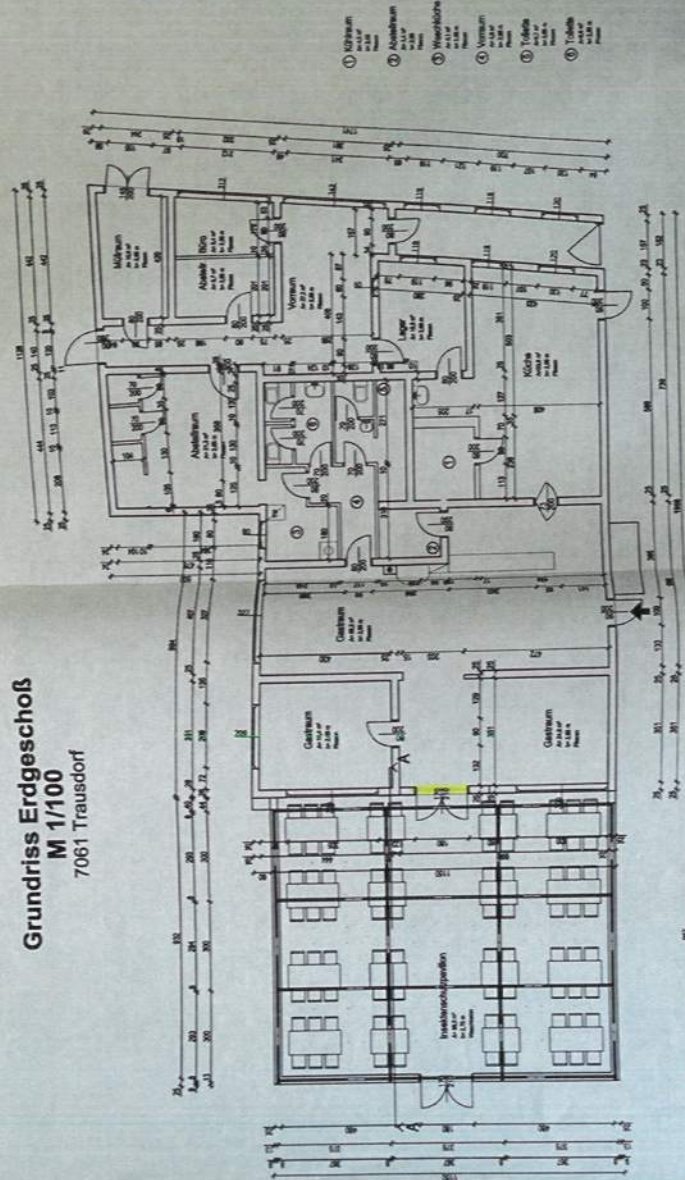

Grundriss Erdgeschoß M 1/100 7061 Trausdorf

