



PROJEKT DER BAUVERHANDLUNG FÜR EINE KLEINE WINTERTHURME AN DER KANTONEN-
GEBIRGSSTRASSE FÜR DIE WERDEN GEFÜHRTE STÜCKENBEREICH, WALDEGG.

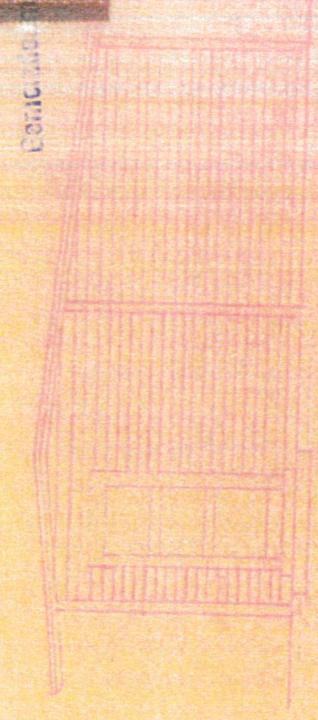

MESSSTAB 1:50

STRECKENVERLAUF

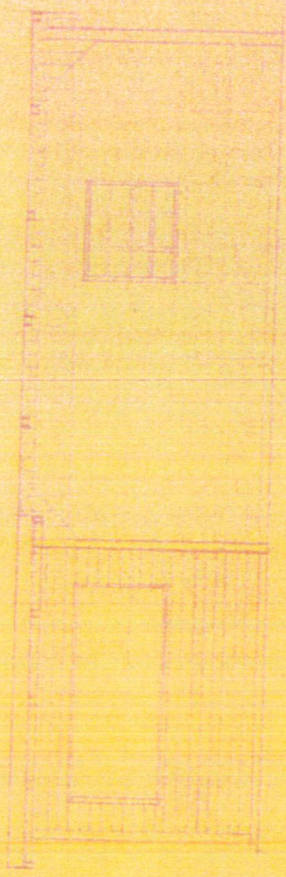

BRUNNEN




BRUNNEN

KURZ

RESTEHEINER
VERKÄUFERRAUM

STATION 1:000

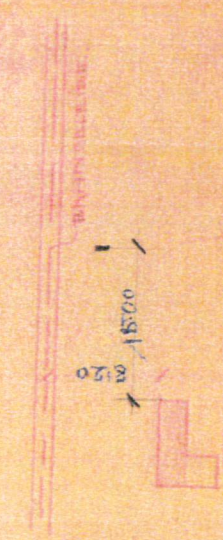

BRUNNEN

BRUNNEN

Stückenbergs Geste

BRUNNEN

Karl Mayer
Baumeister
0 1 1 1 1 1 1 1 1 1
Karl Mayer




Dieser Bauplan ist der Bauverhandlung am
7. Mai vorgelegt.
Waldegg, 7. Mai 1949.


Der Bürgermeister
C. H. H.

SKIZZE ÜBER DEN KUBUS EINES AUENTHAUTSRUMES AN DIE
KANTITENVERKRAUFHÜTTE FÜR HERRN U. FRAU STUCKENBROCK
IN WALDEGG


STRASSENANSICHT

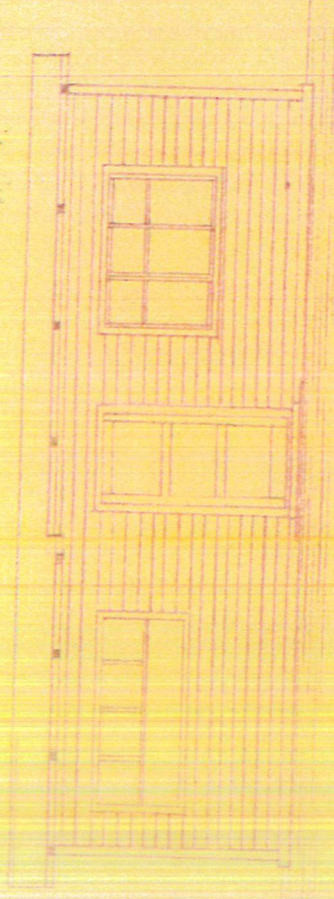


SCNITT A-B

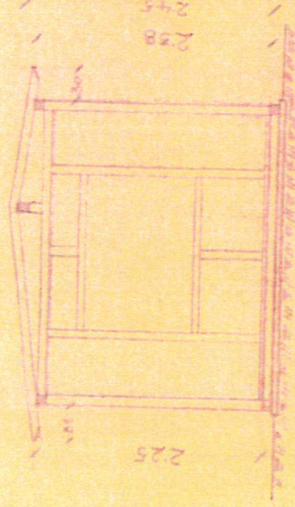

SEITENANSICHT

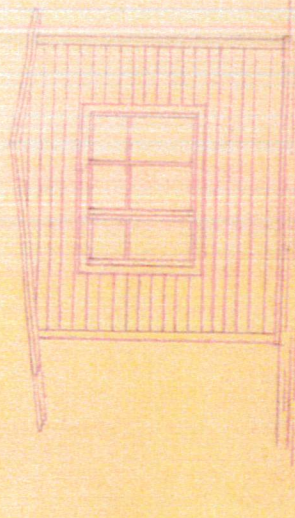

GRUNDRISS

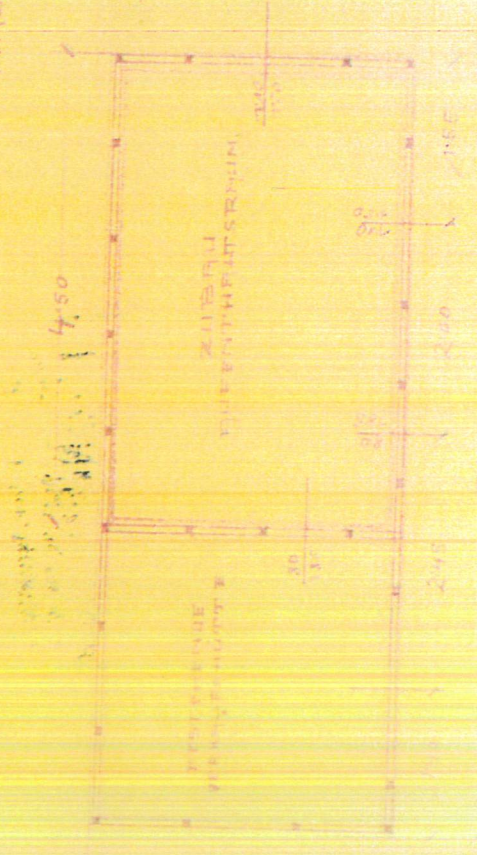


MASS. 1:50

LEGENDE

1:500


Finanzamt Wr. Neustadt
Steuerabteilung
27. Juli 1954
NOTIERT

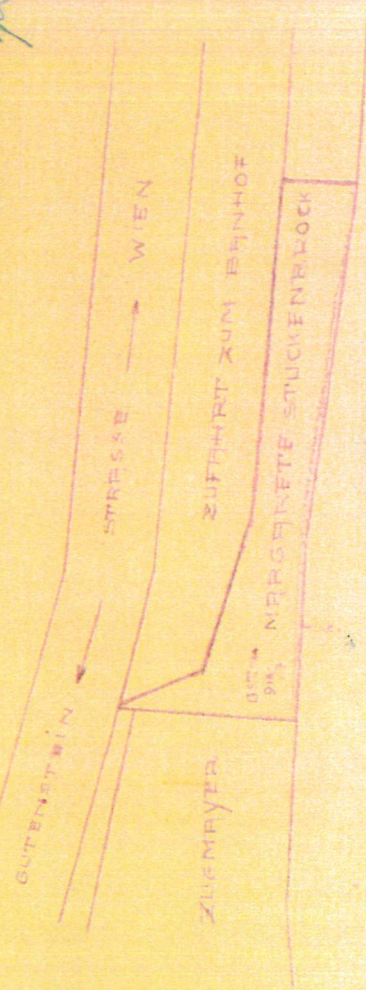

Vigade Affektantenfonds

24/11/54
A. H. A. A. A.


ANSICHT.

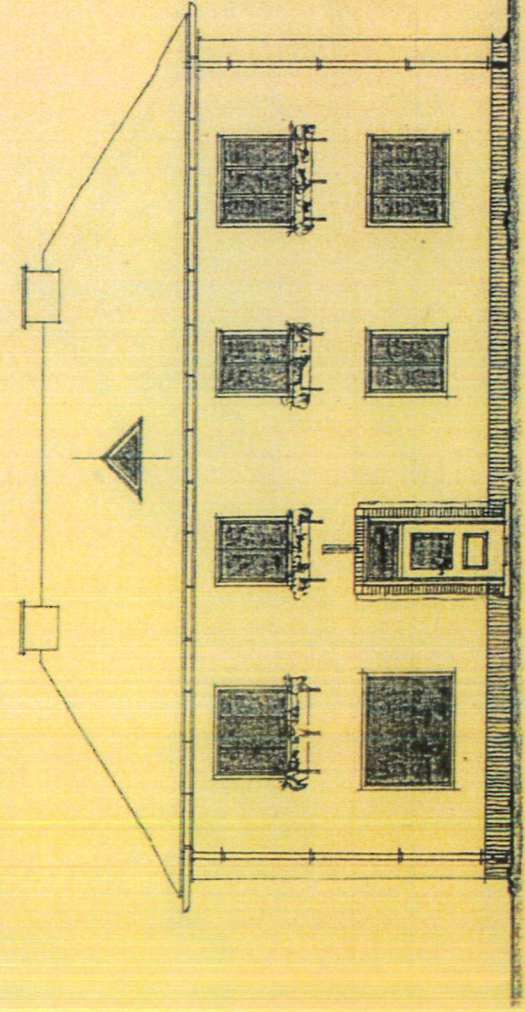


PLAN

ZUR ERRICHTUNG EINES
WOHNHAUSES MIT GESCHÄFT
LOKAL IN WALDEGG
PARZ. 918/7 EINKL. ZL. 216
FÜR FRAU STUCKENBROCK
MARGARETHE IN WALDEGG.


1:100.

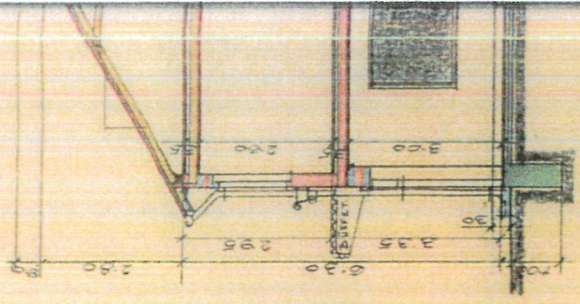


ERDGESCHOSS.

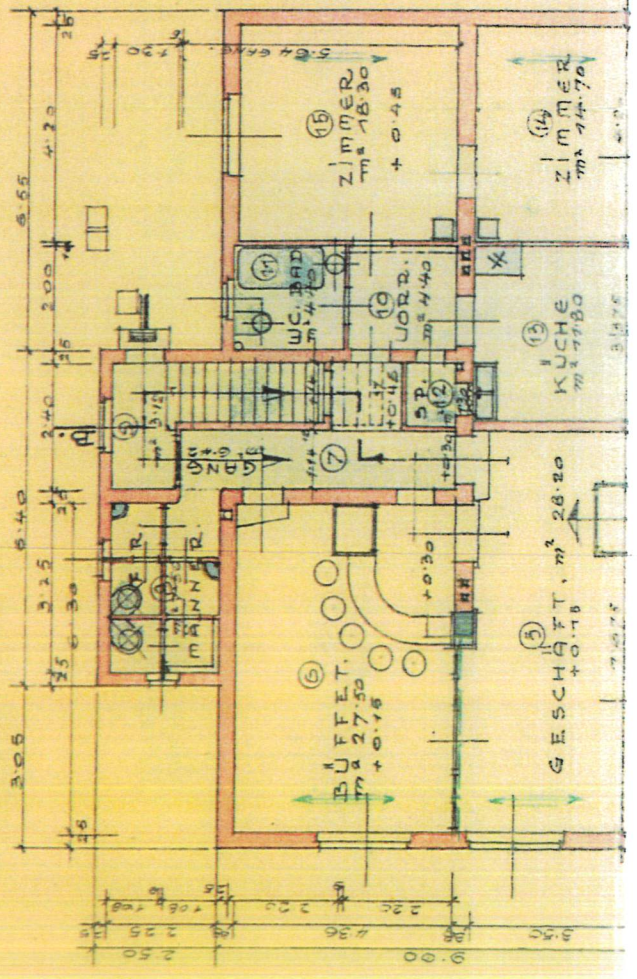

SITUATION 1:1000.

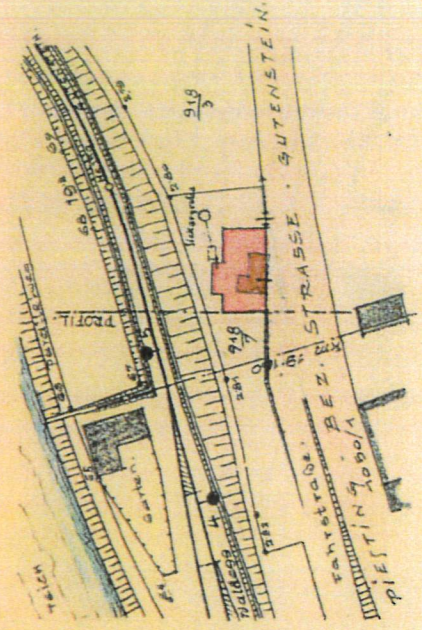

PROFIL 1:250.

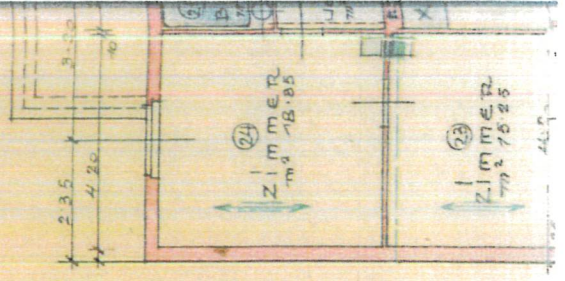


PLAN

ZUR ERRICHTUNG EINES
WOKALHAUSES MIT GESCHÄFT
LOKAL IN WALDEGG
PARZ 918/7 EINL. ZL. 210
FÜR FRAU STUCKENBROCK
FARGARETHE IN WALDEGG.


1:100.

SCHNITT A - B.

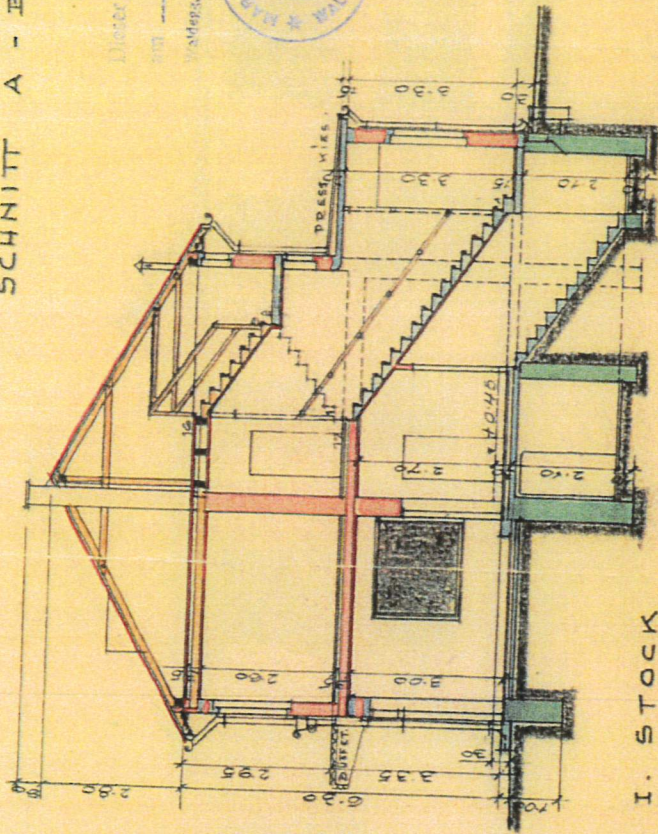


I. STOCK

SITUATION 1:1000.

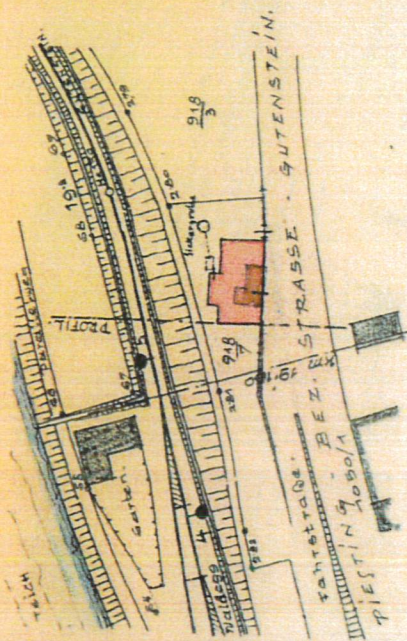


PROFIL 1:250.

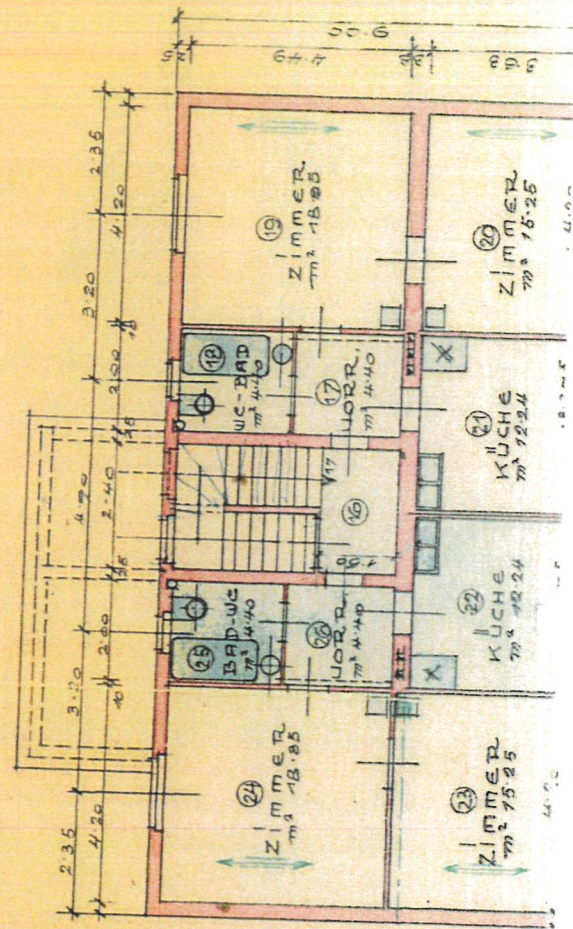


ZUR ERRICHTUNG
WOHNHAUSES MIT
LOKALES IN U
PARZ. 918/7, EIN
FÜR FRAU STU
MARGARETHE I

1:10


ERDGESCHOSS.

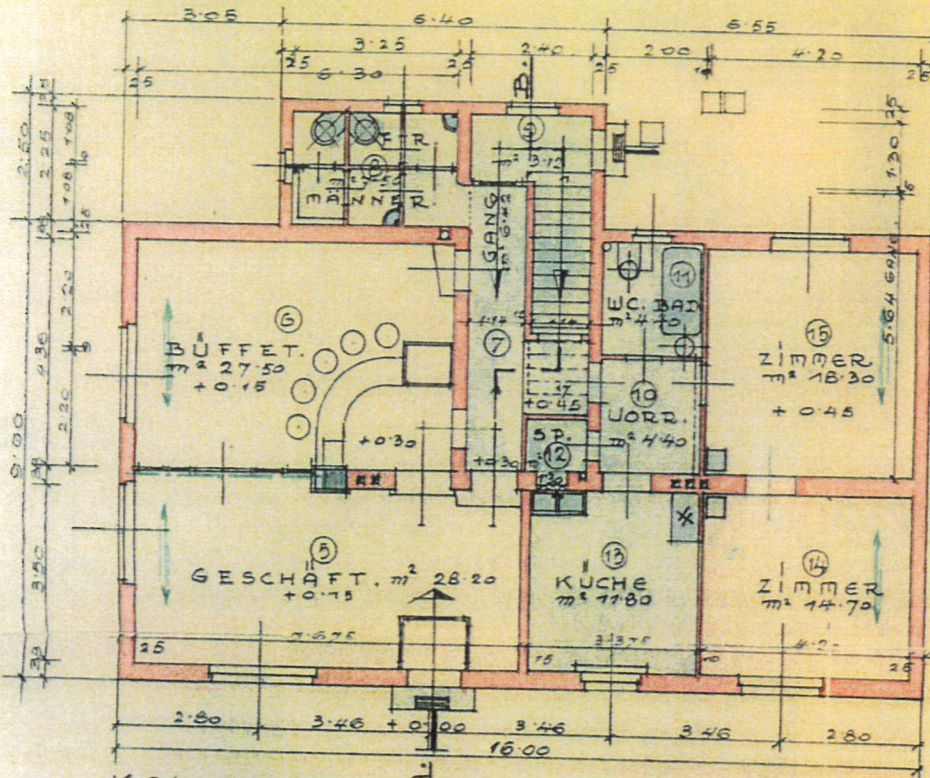


KELLER.

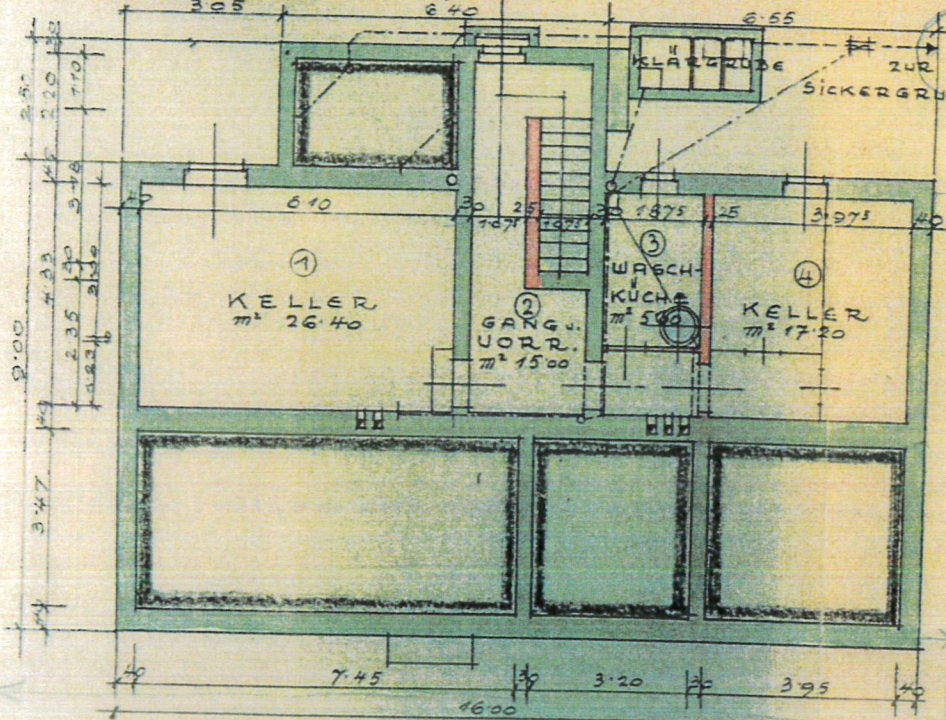

SITUATION

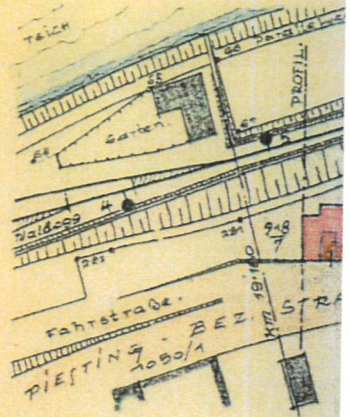


PROFIL 1

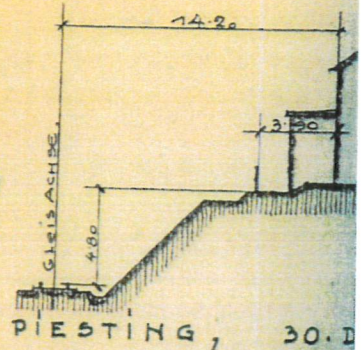

PIESTING, 30. D

DER BAUWERBE

Grat. Hüttenhütte

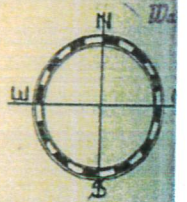

DER BAUFÜHRET

ALOIS GRÄF
BAUMEISTER UND ARCHITEKT
MARKT PIESTING
NIED. ÖST.

Grat.

00.

1 : 1000.

I. STOCK

A hand-drawn geological sketch on a piece of paper. At the top, a road is shown with a dashed line indicating its center. Below the road, several geological layers are depicted with different hatching patterns. Labels in German identify some of these layers: 'Kalk' (limestone) and 'SUTENSTEIN'. A building is drawn on the left side, with a label 'Kalk' pointing to its foundation. A vertical dashed line separates the building from the right side of the sketch. On the right side, there is a label 'SUTENSTEIN' and a small calculation: $\frac{916}{3}$. The bottom of the sketch shows a road with the word 'KASSE' written on it.

1 : 250 .

DACHBODEN.

O. DEZ. 1954.




三三三

Frete Stuckenbrock
Walden, N. O.

242 :

TEXT

一

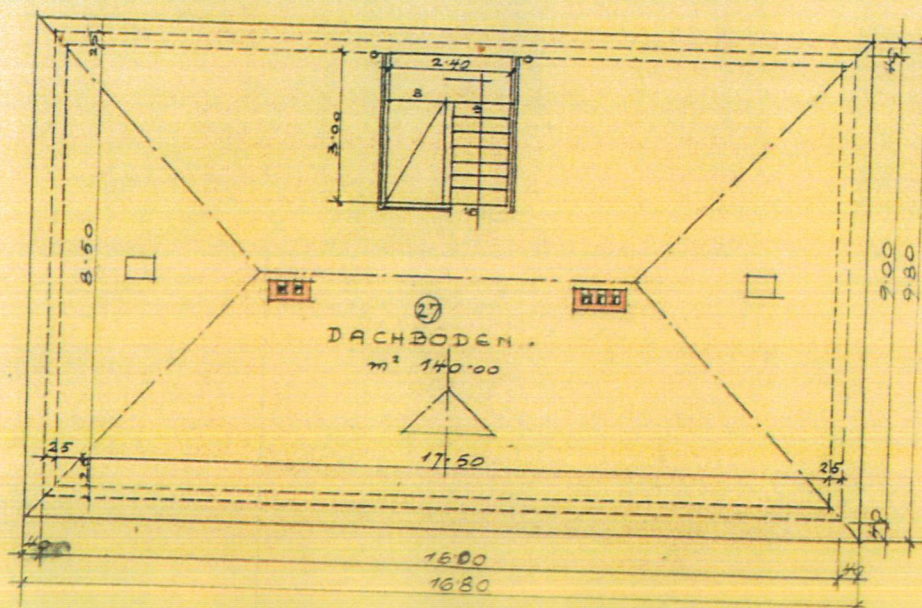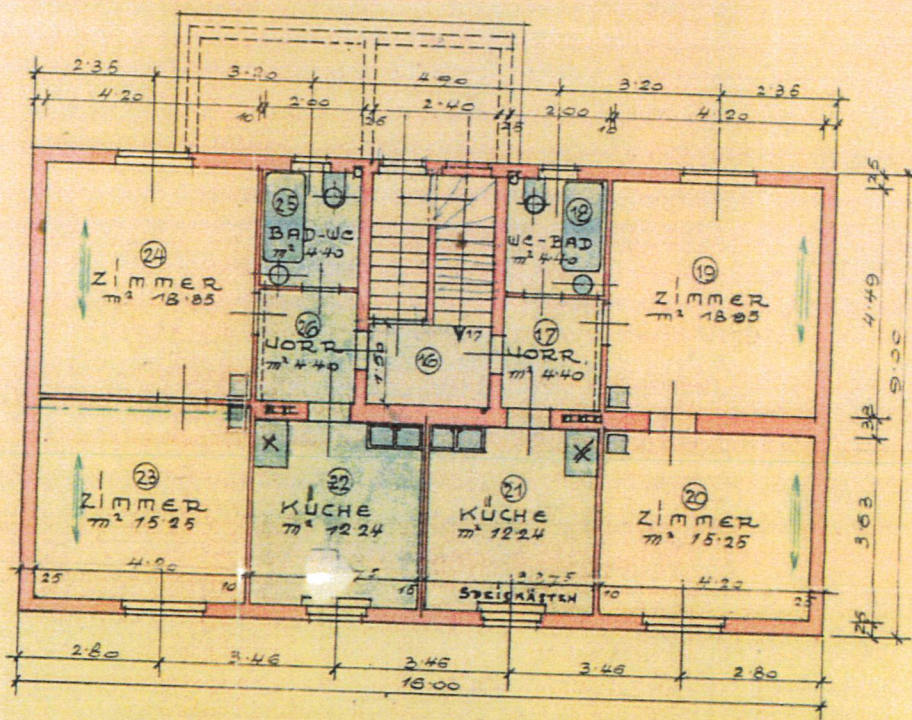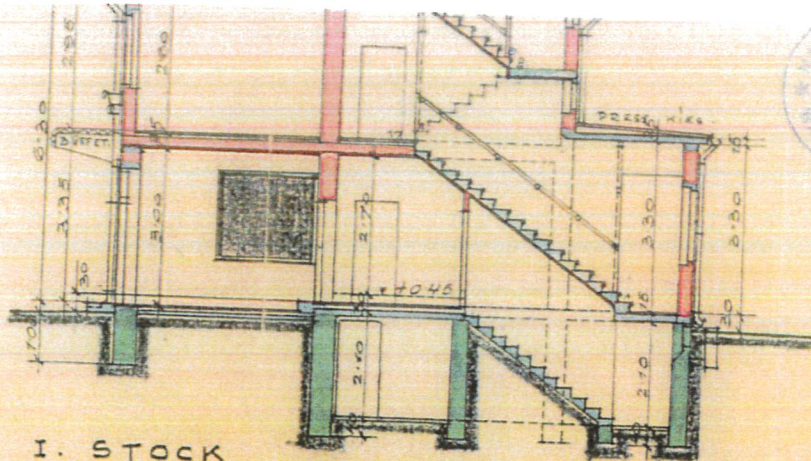


Strassenansicht


Schnitt A - B

M 1:100


Ostansicht

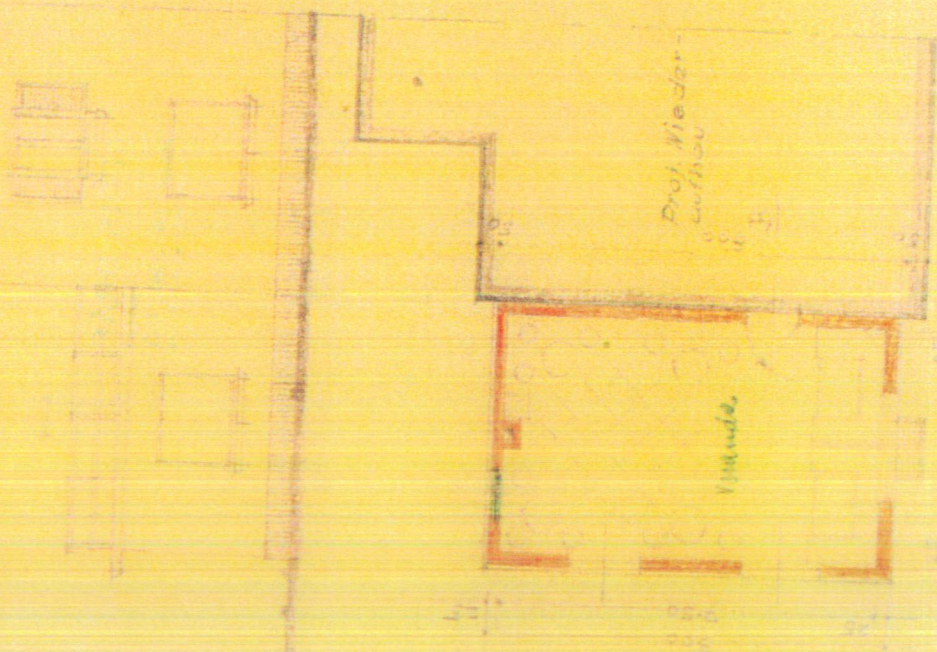

Grundriss

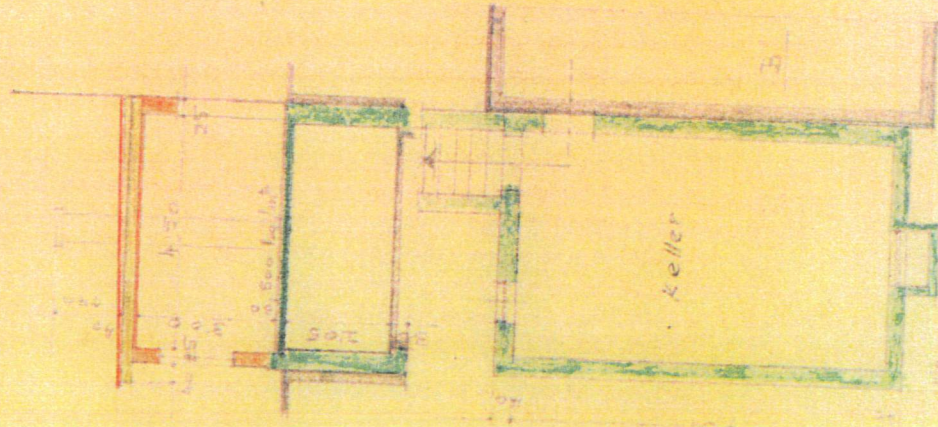

Keller

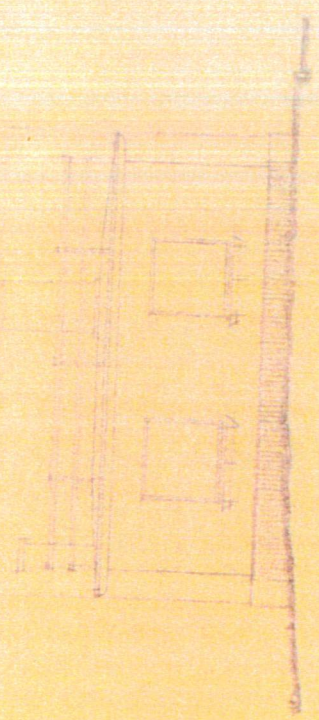

Lageplan laut separatem Plan

Plan für die Erbauung einer
Veranda auf Parz. Nr. 918/7
für Frau Margarete Stuckenbrock
in Waldegg


Der Auftraggeber:

Margarethe Stuckenbrock


Der Architekt:

ALOIS GRÄF
BAUMEISTER U. ARCHITECT
MARTINSTRASSE 10, TEL. 10


PLAN ÜBER DEN ZUBAU EINES WOHNZIMMERS ZUM WOHN-U. GES.
IN WALDEGG AUF PZ. NR. 978/7.


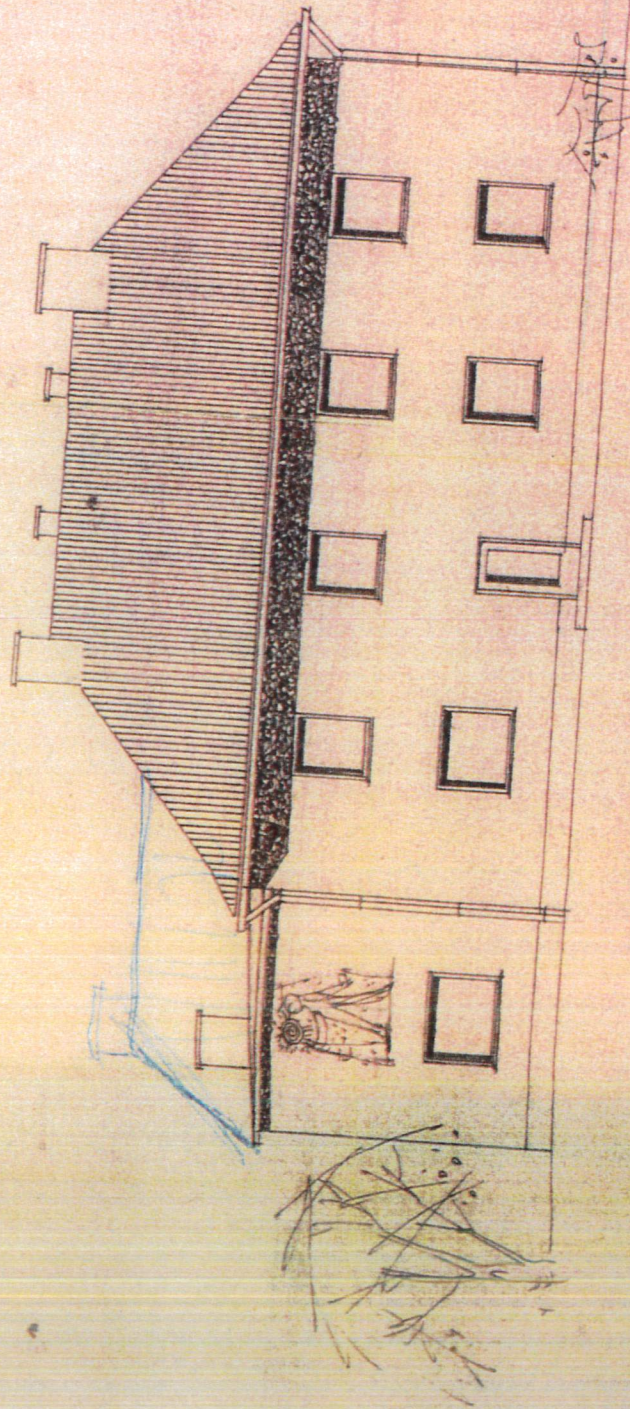


STRASSENANSICHT

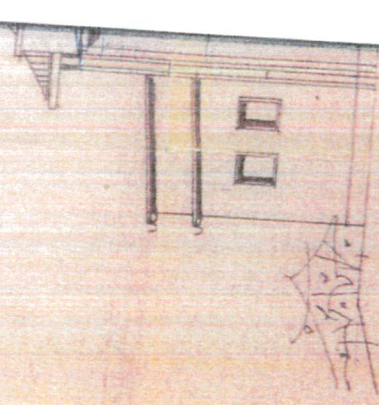


SEIT

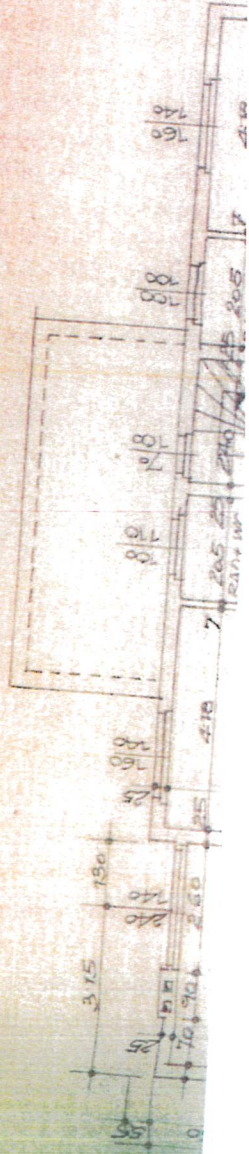


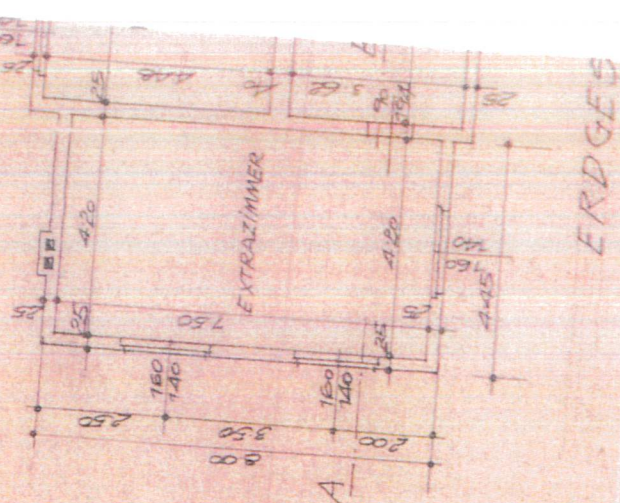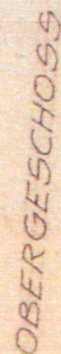

ERDGE

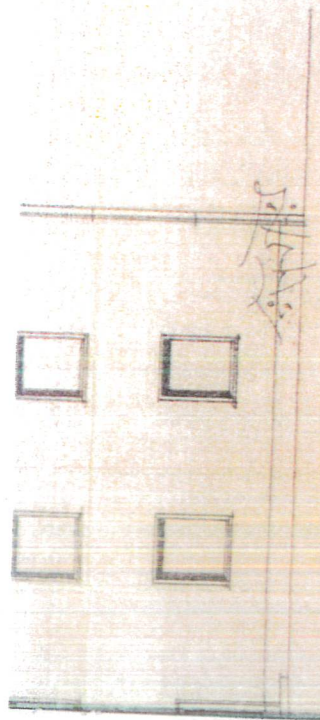


FRONTANSICHT

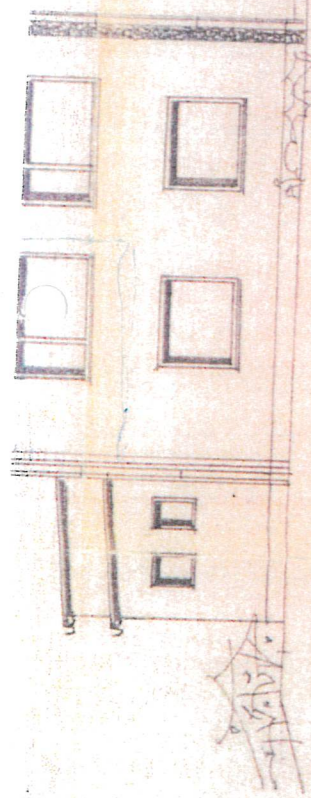



SEITENANSICHT

Dieser Plan hat der Bauverhandlung
am 27. SEP 1937 vorgelegen.
Waldert, am 4. Okt. 1937
Dr. E. Waldert

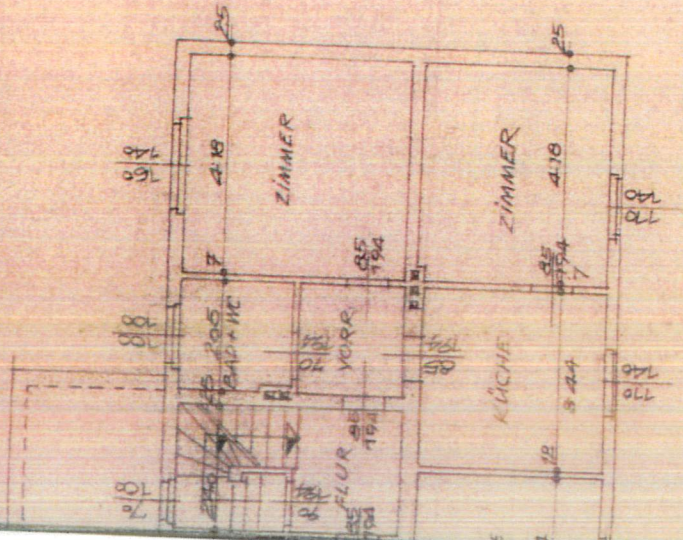


ERDGESCHOSS

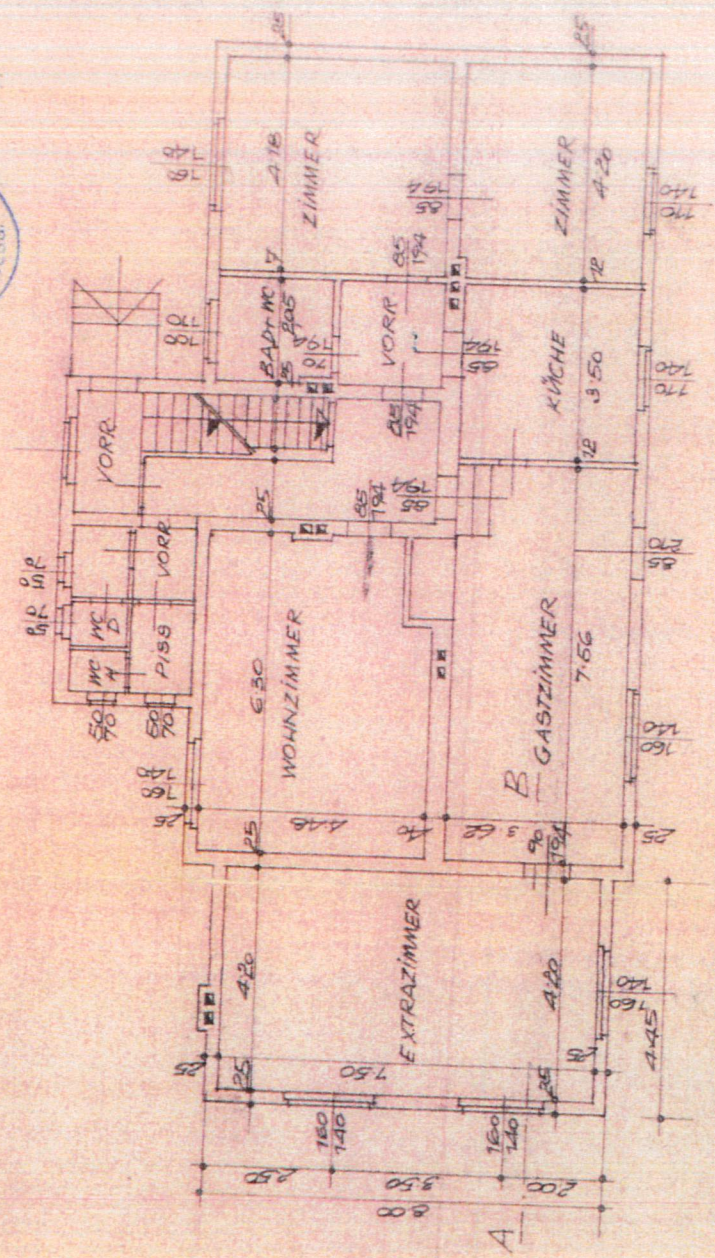

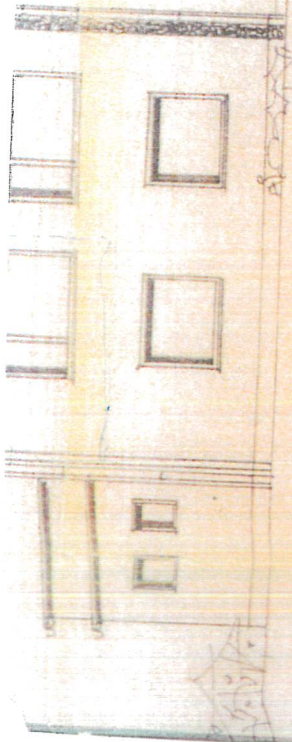


SEITENANSICHT


Dieser Plan hat der Bauverhandlung
am 27. SEP 1937 vorgelegen.
Willegg, am 6. Okt. 1937

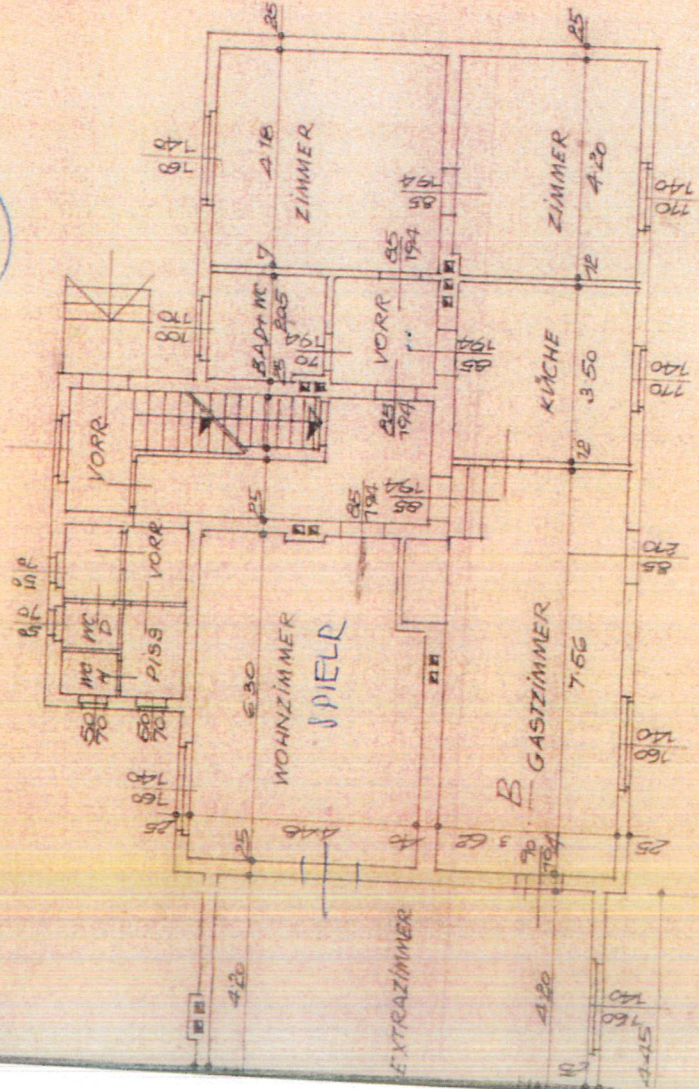

ERDGESCHOSS

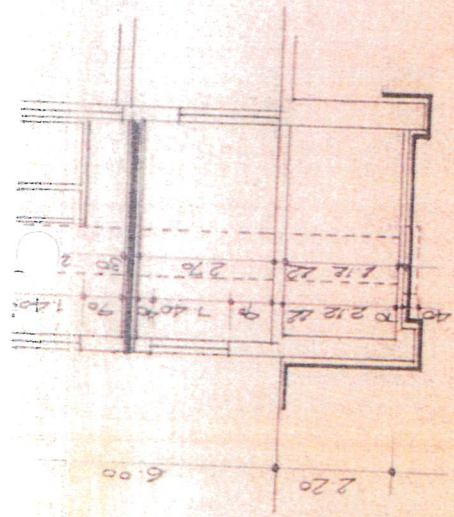

SCHNITT A-B

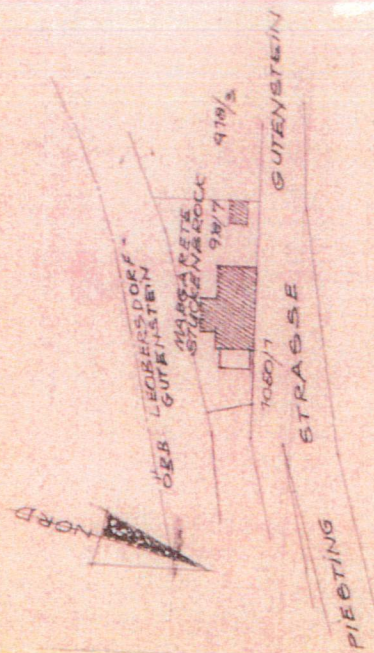

LAGEPLAN 1:1000

BAUFÜHRER:
BAUMEISTER
HERIBERT GROSSMANN
2703 PEB
TEL 0251 366 11

BAUHERR:

Stückzahl pro Bauverhandlung

EINREICHPLAN

ÜBER DEN NEUBAU EINER DOPPELGARAGE IN WALDEGG AUF PARZ.NR.918/7, FÜR HR. SIEGFRIED U. FR. GERDA BOCK, W.H. 2754 WALDEGG HAUPTSTRASSE 209.

M.: 1:100

GRUNDEIGENTÜMER

Gerda Bock

BAUWERBER

Siegfried Bock

BAUBEHÖRDE

Baubehördlich genehmigt
gemäß Bauordn. Nr. 18/1/1978
vom 1.3.1978
Der Bürgermeister

Dr. Bock

BAULEITER
PLANVERFASSEN

BAUUNTERNEHMUNG


STEFAN MÖLLER

WOLLERSTRASSE 21 TEL. 02633 2744

2753 MARKT PIESTING, N.Ö.

Dr. Müller

- LEGENDE
- ZIEGELMAUERWERK
 - SCHALSTEINMAUERWK.
 - STAMPFBETON
 - STAHLBETON
 - ROLLIERUNG

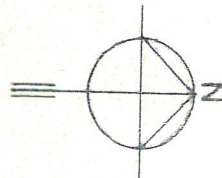


SICHT

SÜDANSICHT

AN M.: 1:500

Z.NR. 912 ÖBB

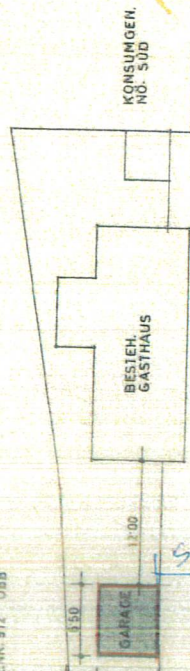


BUNDESSTRASSE 21

→ GUTENSTEIN

ANDEBERUFSSCHULE

— PRESSKIESEINDECKUNG
— STATIC-DECKE

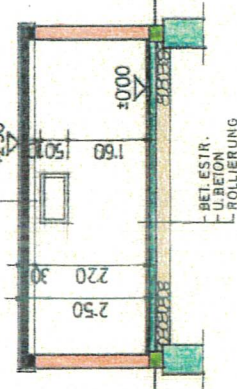


SCHNITT 1-1

NORDANSICHT

SÜDANSICHT

GRUNDRISS

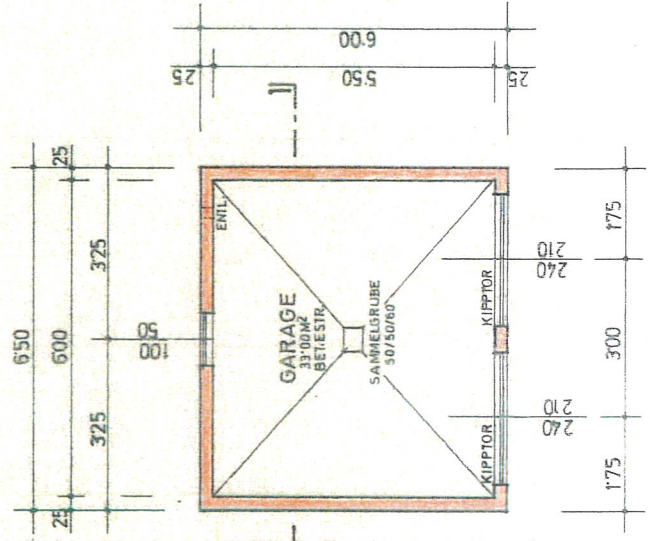

LAGEPLAN M.: 1 : 500

LEGE

