Vermessungs- und Katasterverwaltung Niedersachsen

Gemeinde: Norden, Stadt
Gemarkung: Westermarsch 2
Flur: 2 Flurstück: 133


Liegenschaftskarte 1:1000

Standardpräsentation

Erstellt am 25.09.2025
Aktualität der Daten 20.09.2025

N = 5940650

E = 32379188

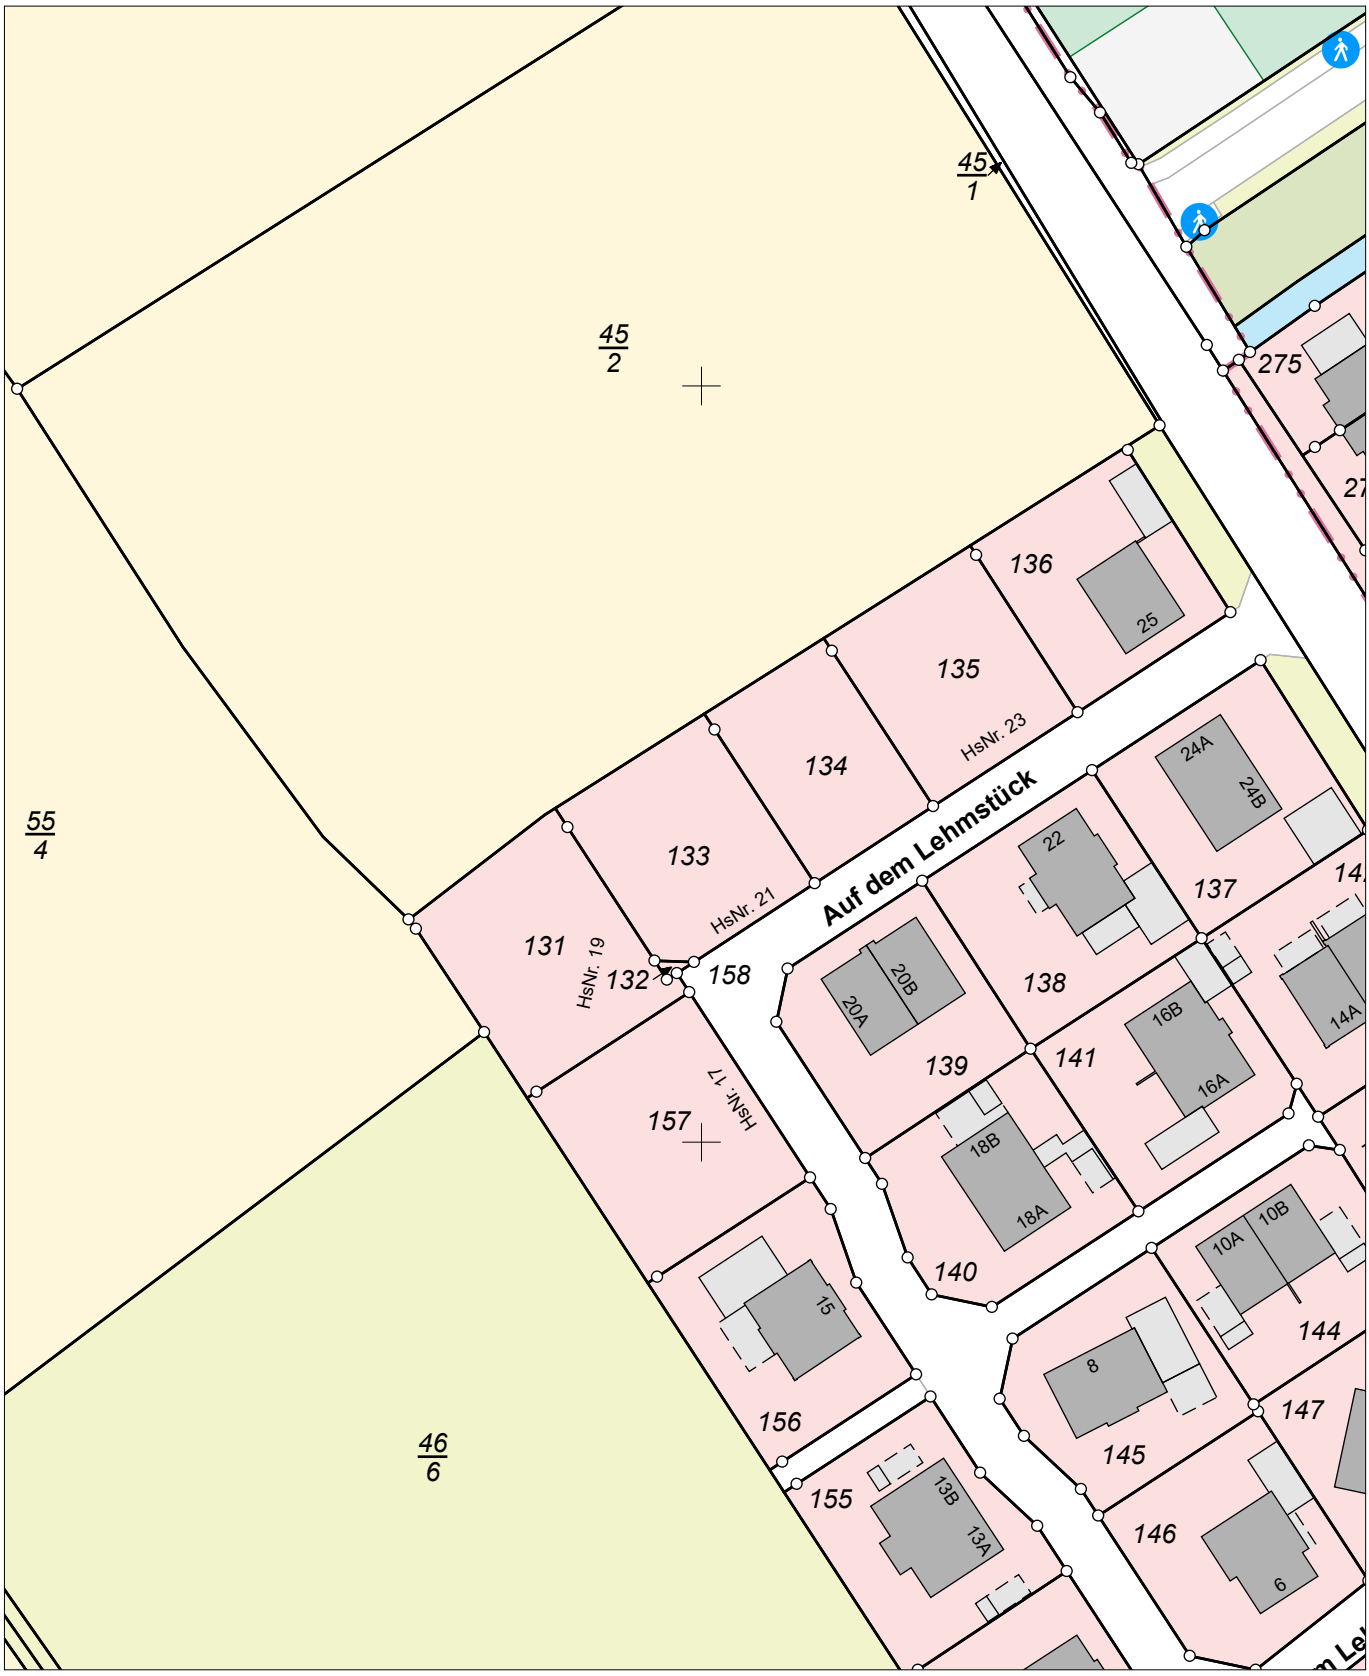

E = 32379008

N = 5940430

Maßstab 1:1000 0 10 20 30 Meter

Verantwortlich für den Inhalt:
Landesamt für Geoinformation und Landesvermessung Niedersachsen
Regionaldirektion Aurich - Katasteramt Norden -
Gartenstraße 4
26506 Norden

Bereitgestellt durch:
Landesamt für Geoinformation und Landesvermessung Niedersachsen
- Katasteramt Norden -
Gartenstraße 4
26506 Norden

Zeichen:

Bei einer Verwertung für nichteigene oder wirtschaftliche Zwecke oder einer öffentlichen Wiedergabe sind die Allgemeinen Geschäfts- und Nutzungsbedingungen (AGNB) zu beachten; ggf. sind erforderliche Nutzungsrechte über einen zusätzlich mit der für den Inhalt verantwortlichen Behörde abzuschließenden Nutzungsvertrag zu erwerben.