



# Vermessungs- und Katasterverwaltung Niedersachsen

Gemeinde: Damme, Stadt  
Gemarkung: Damme  
Flur: 85 Flurstück: 69/34


# Liegenschaftskarte 1:1000

Standardpräsentation

Erstellt am 24.01.2023  
Aktualität der Daten 21.01.2023

N = 5820172

E = 32445303

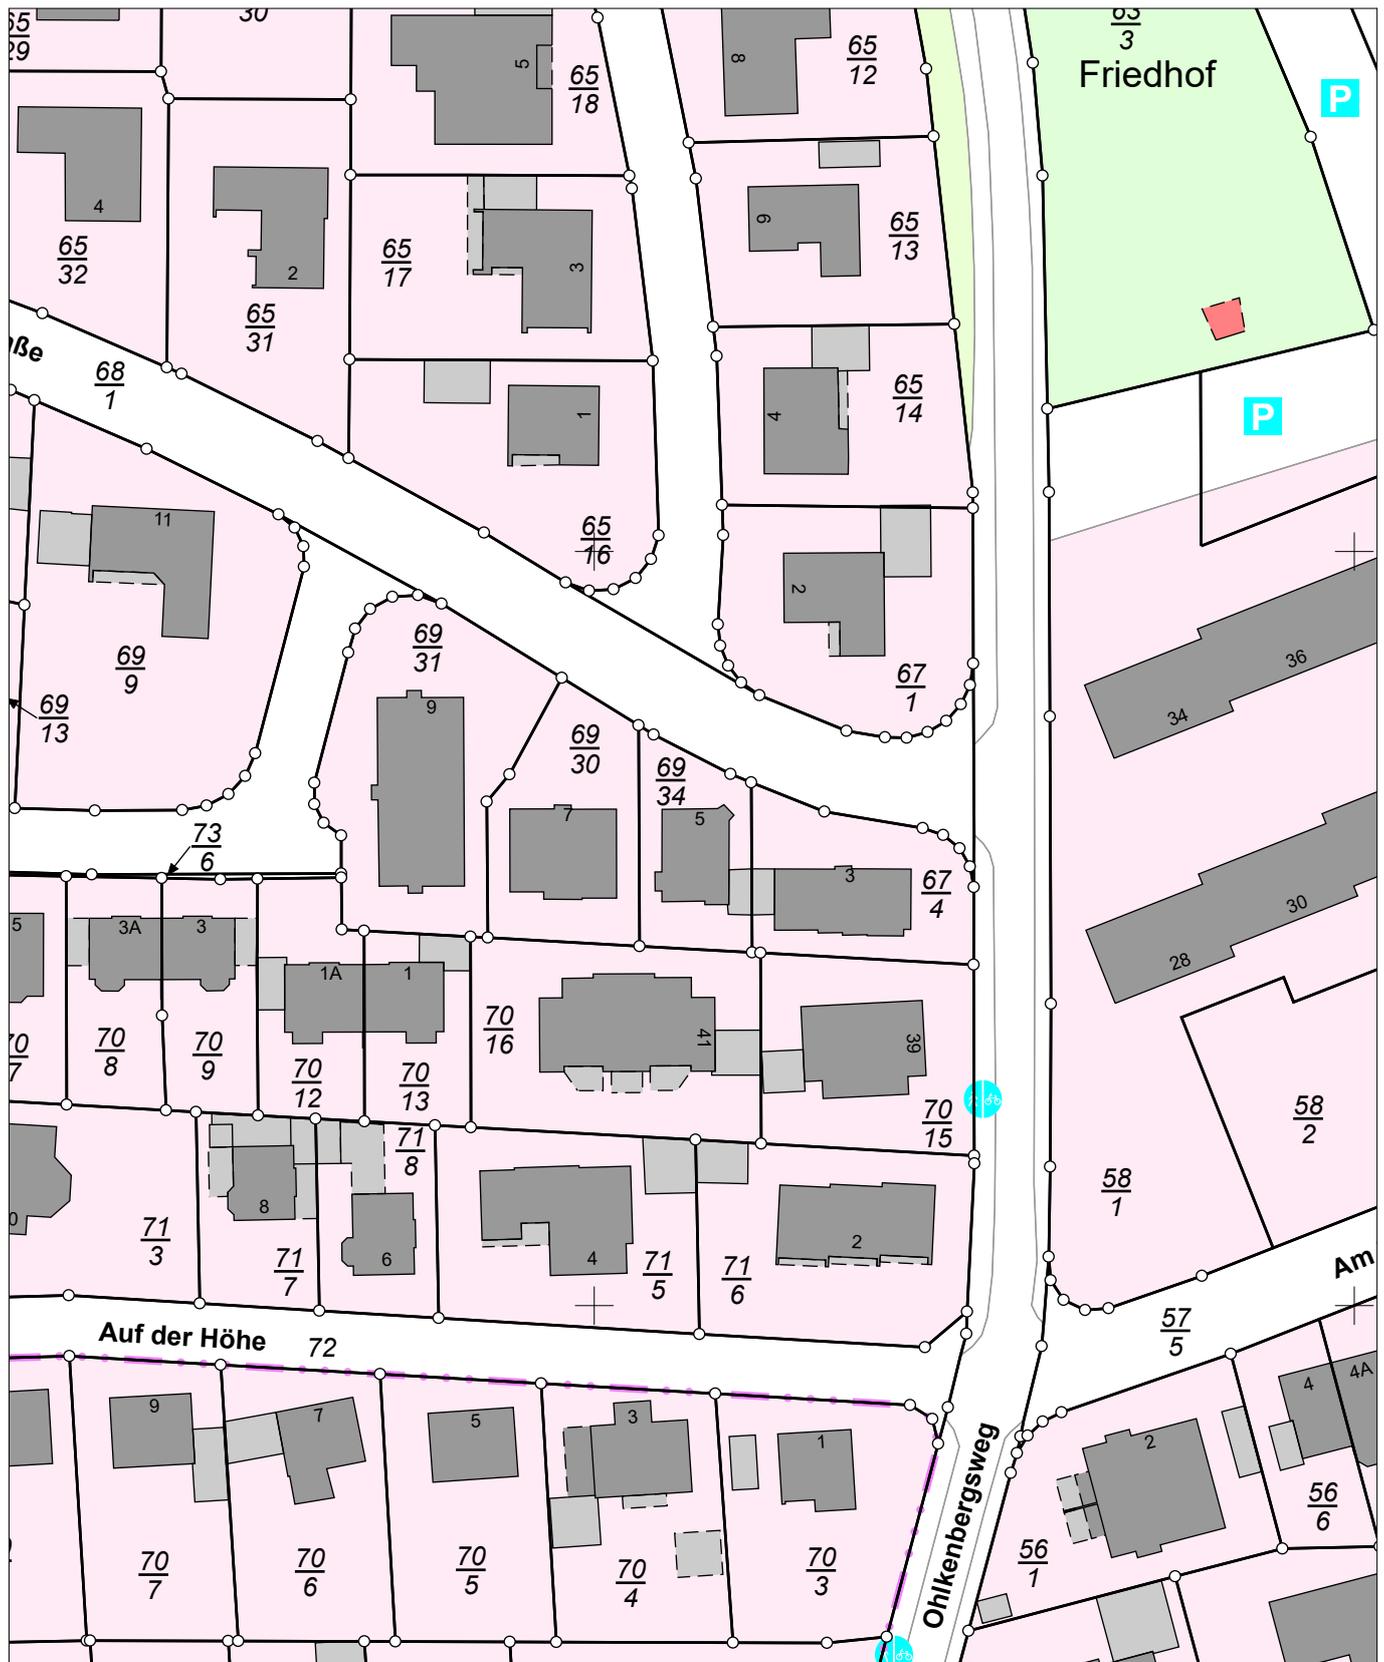

N = 5819952

Maßstab 1:1000 0 10 20 30 Meter

### Verantwortlich für den Inhalt:

Landesamt für Geoinformation und Landesvermessung Niedersachsen  
Regionaldirektion Oldenburg-Cloppenburg - Katasteramt Vechta -  
Neuer Markt 14  
49377 Vechta

### Bereitgestellt durch:

Landesamt für Geoinformation und Landesvermessung Niedersachsen  
- Katasteramt Vechta -  
Neuer Markt 14  
49377 Vechta

### Zeichen:

Bei einer Verwertung für nichteigene oder wirtschaftliche Zwecke oder einer öffentlichen Wiedergabe sind die Allgemeinen Geschäfts- und Nutzungsbedingungen (AGNB) zu beachten; ggf. sind erforderliche Nutzungsrechte über einen zusätzlich mit der für den Inhalt verantwortlichen Behörde abzuschließenden Nutzungsvertrag zu erwerben.