



**Kreis Recklinghausen
Katasteramt**

Kurt-Schumacher-Allee 1
45657 Recklinghausen

**Auszug aus dem
Liegenschaftskataster**

Flurkarte NRW 1 : 500


Flurstück: 235

Flur: 7

Gemarkung: Waltrop

Oberlippe 3, Waltrop

Erstellt: 10.10.2025

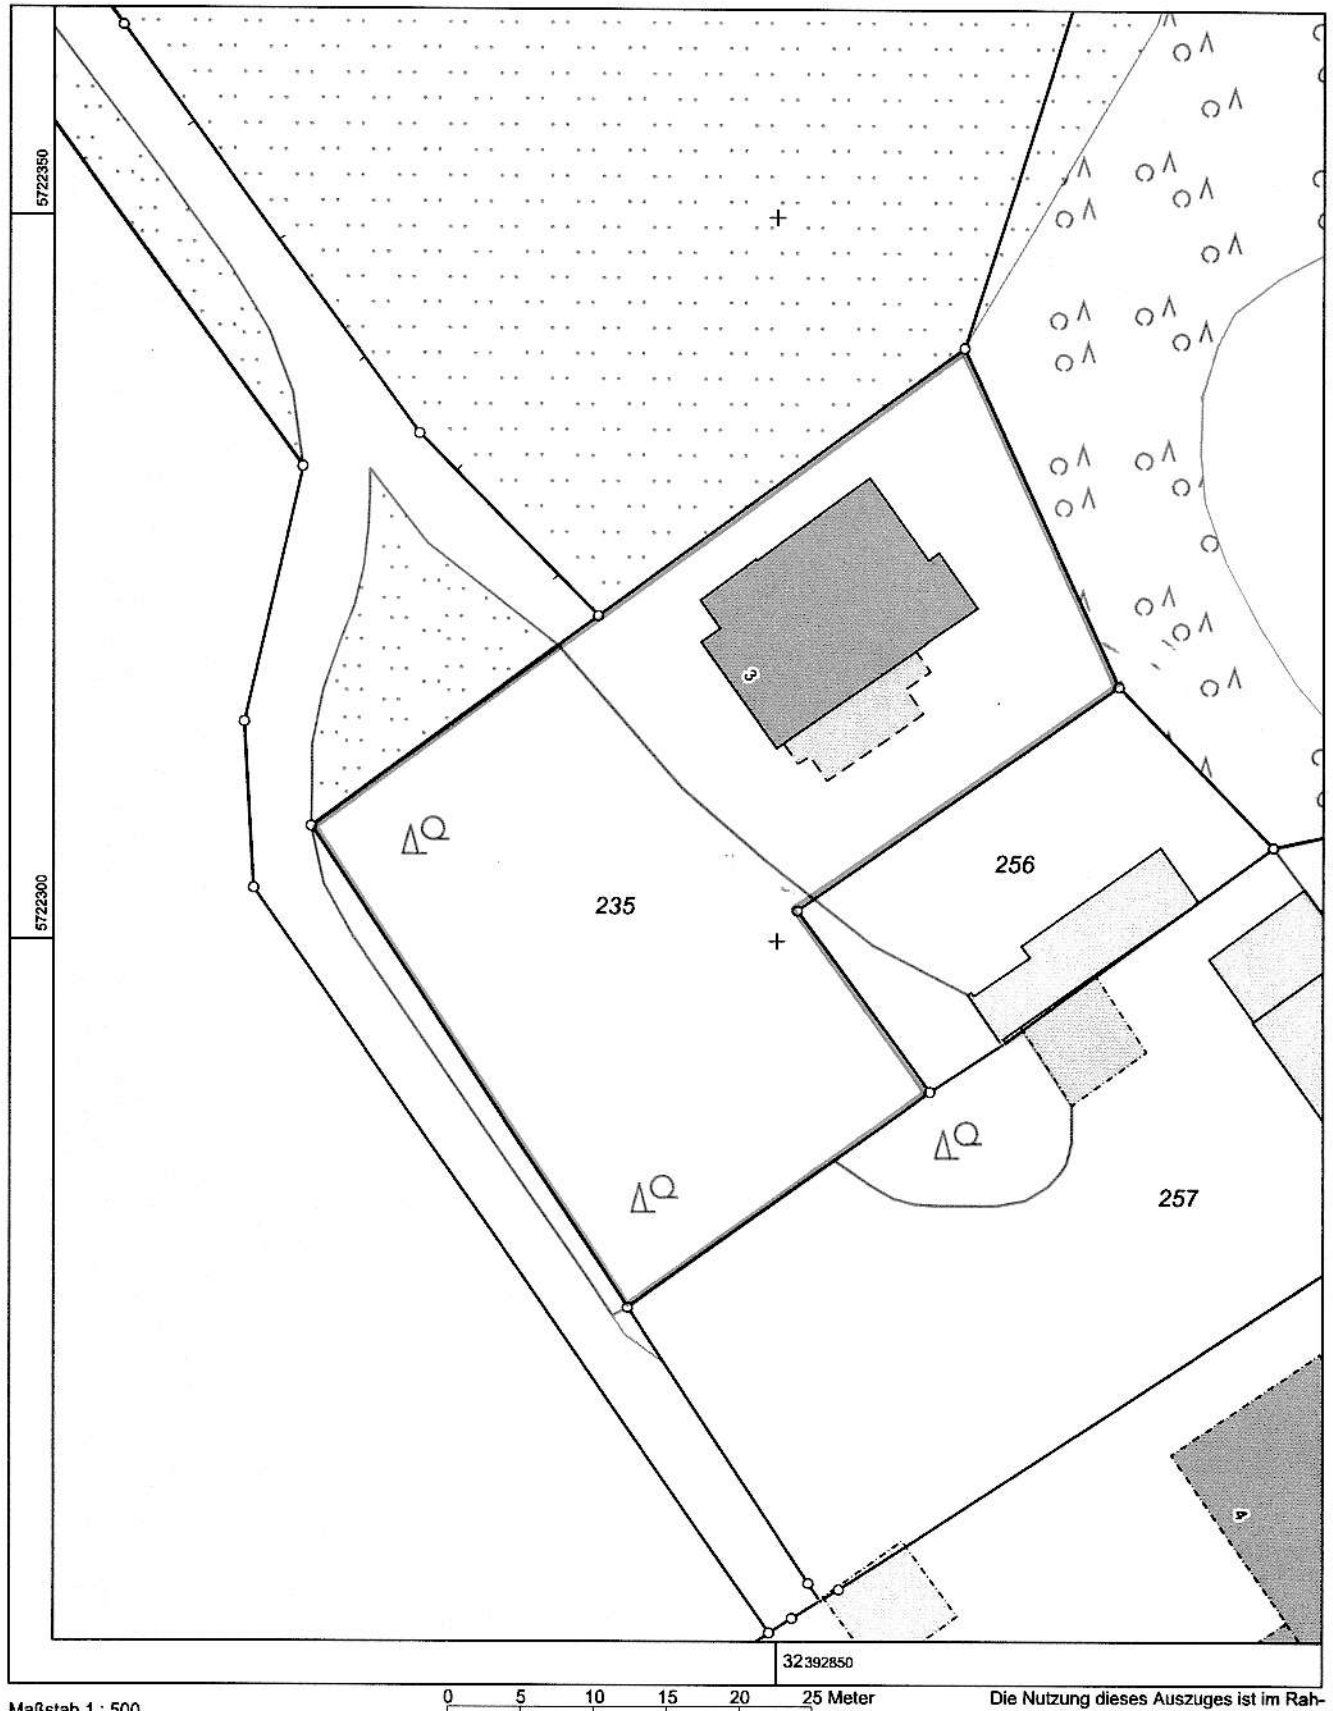


Maßstab 1 : 500

0 5 10 15 20 25 Meter


Die Nutzung dieses Auszuges ist im Rahmen des § 11 (1) DVOzVermKatG NRW zulässig. Zuwiderhandlungen werden nach § 27 VermKatG NRW verfolgt.

Grundrisszeichnung
M. 1 : 100

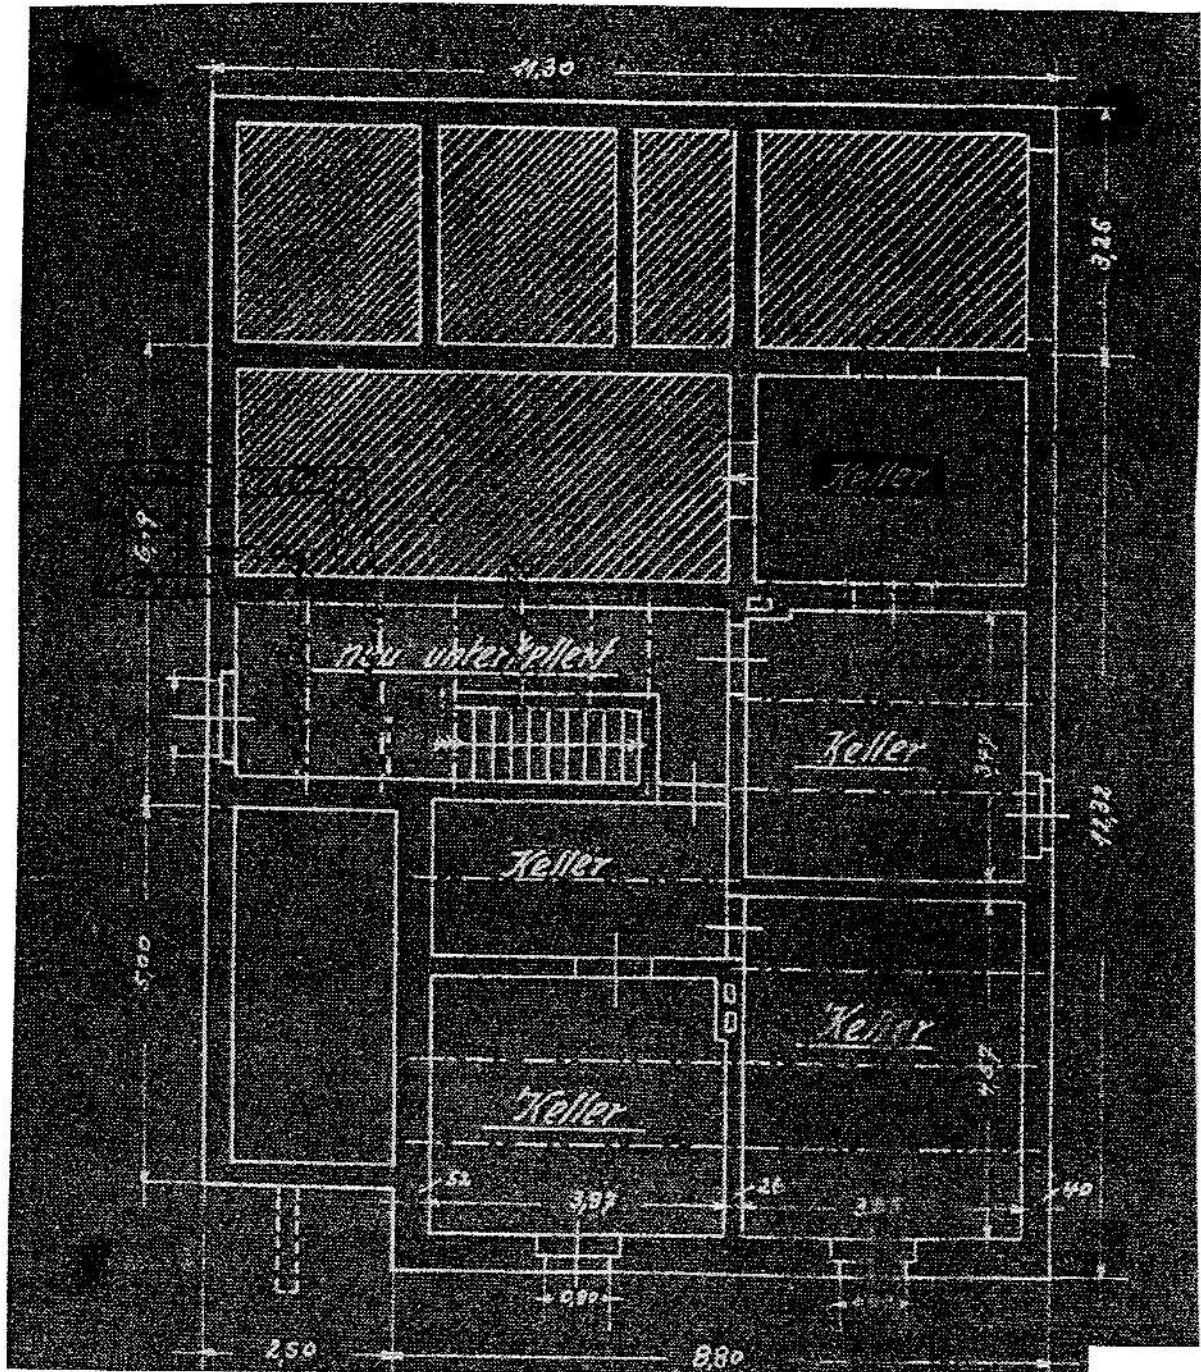


Oberlippe 3
Kellergeschoss

Grundrisszeichnung
M. 1 : 100

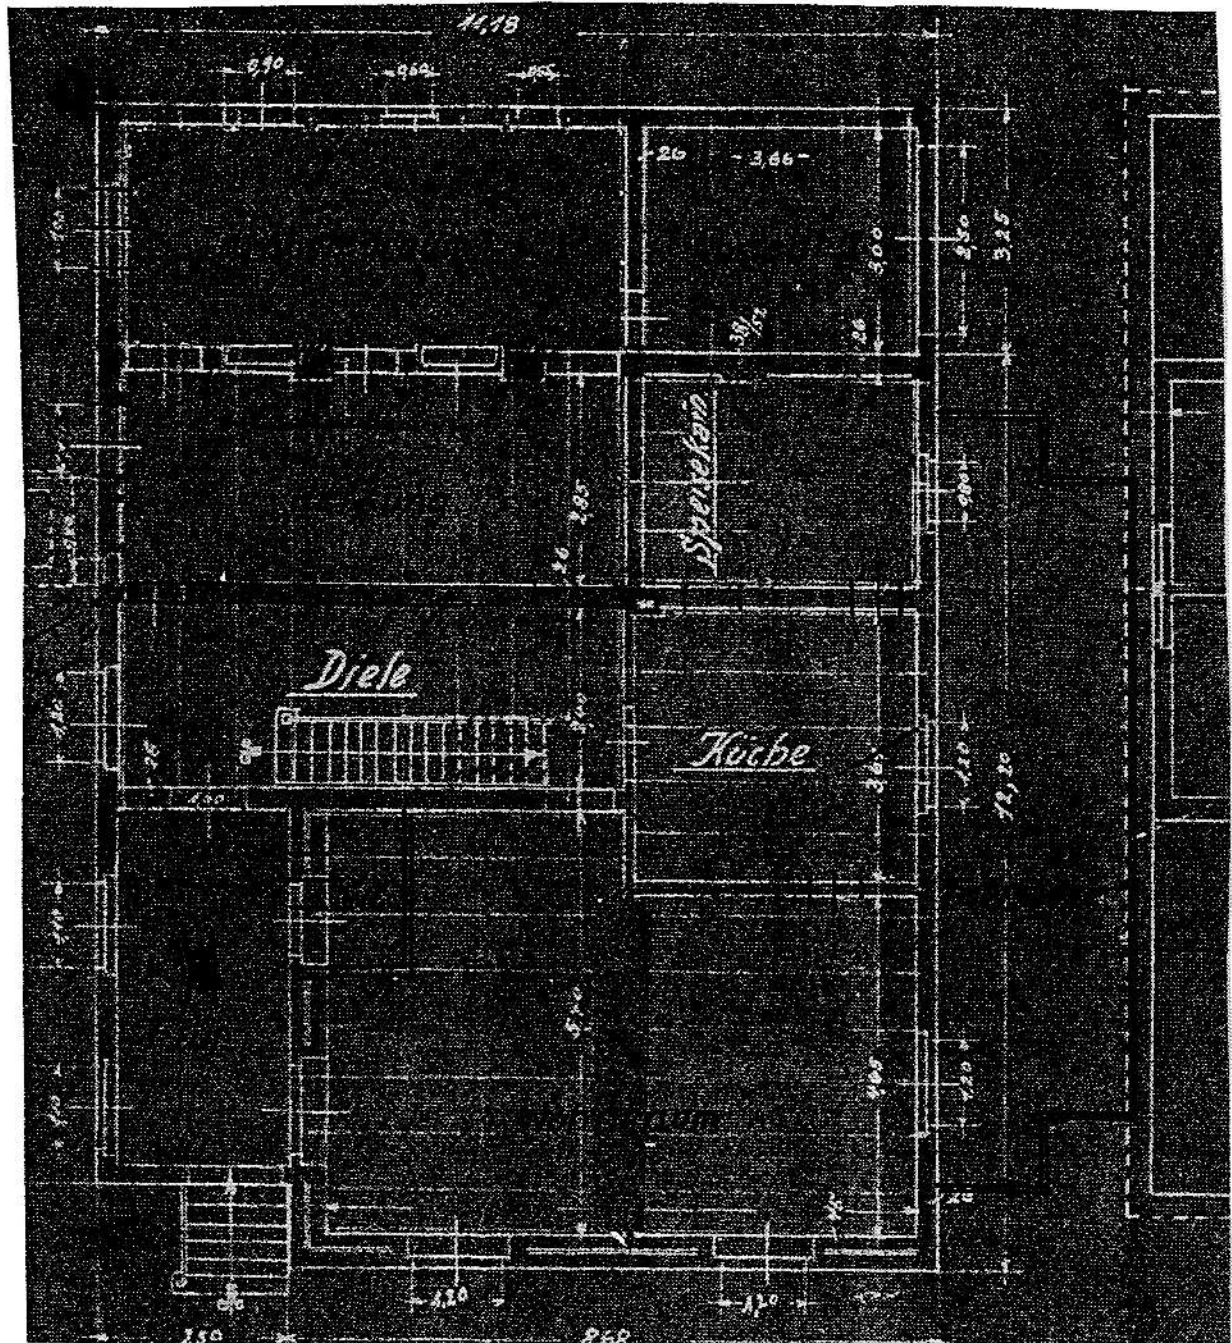

Oberlippe 3
Erdgeschoss

Grundrisszeichnung
M. 1 : 100

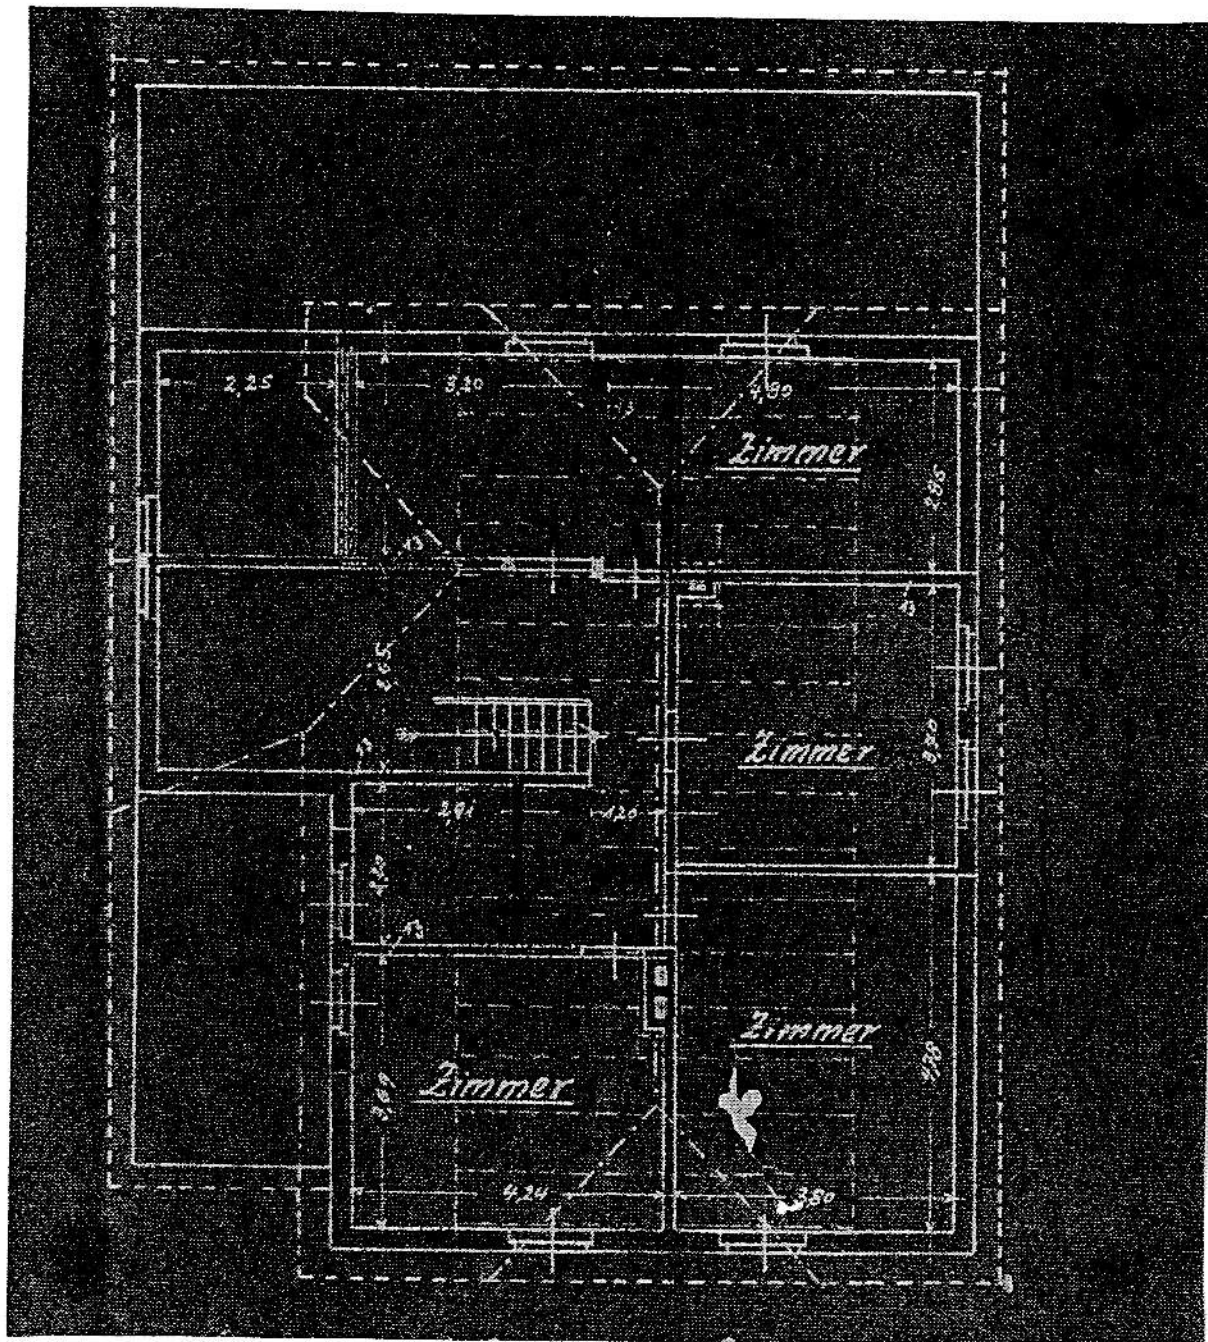

Oberlippe 3
Dachgeschoss

