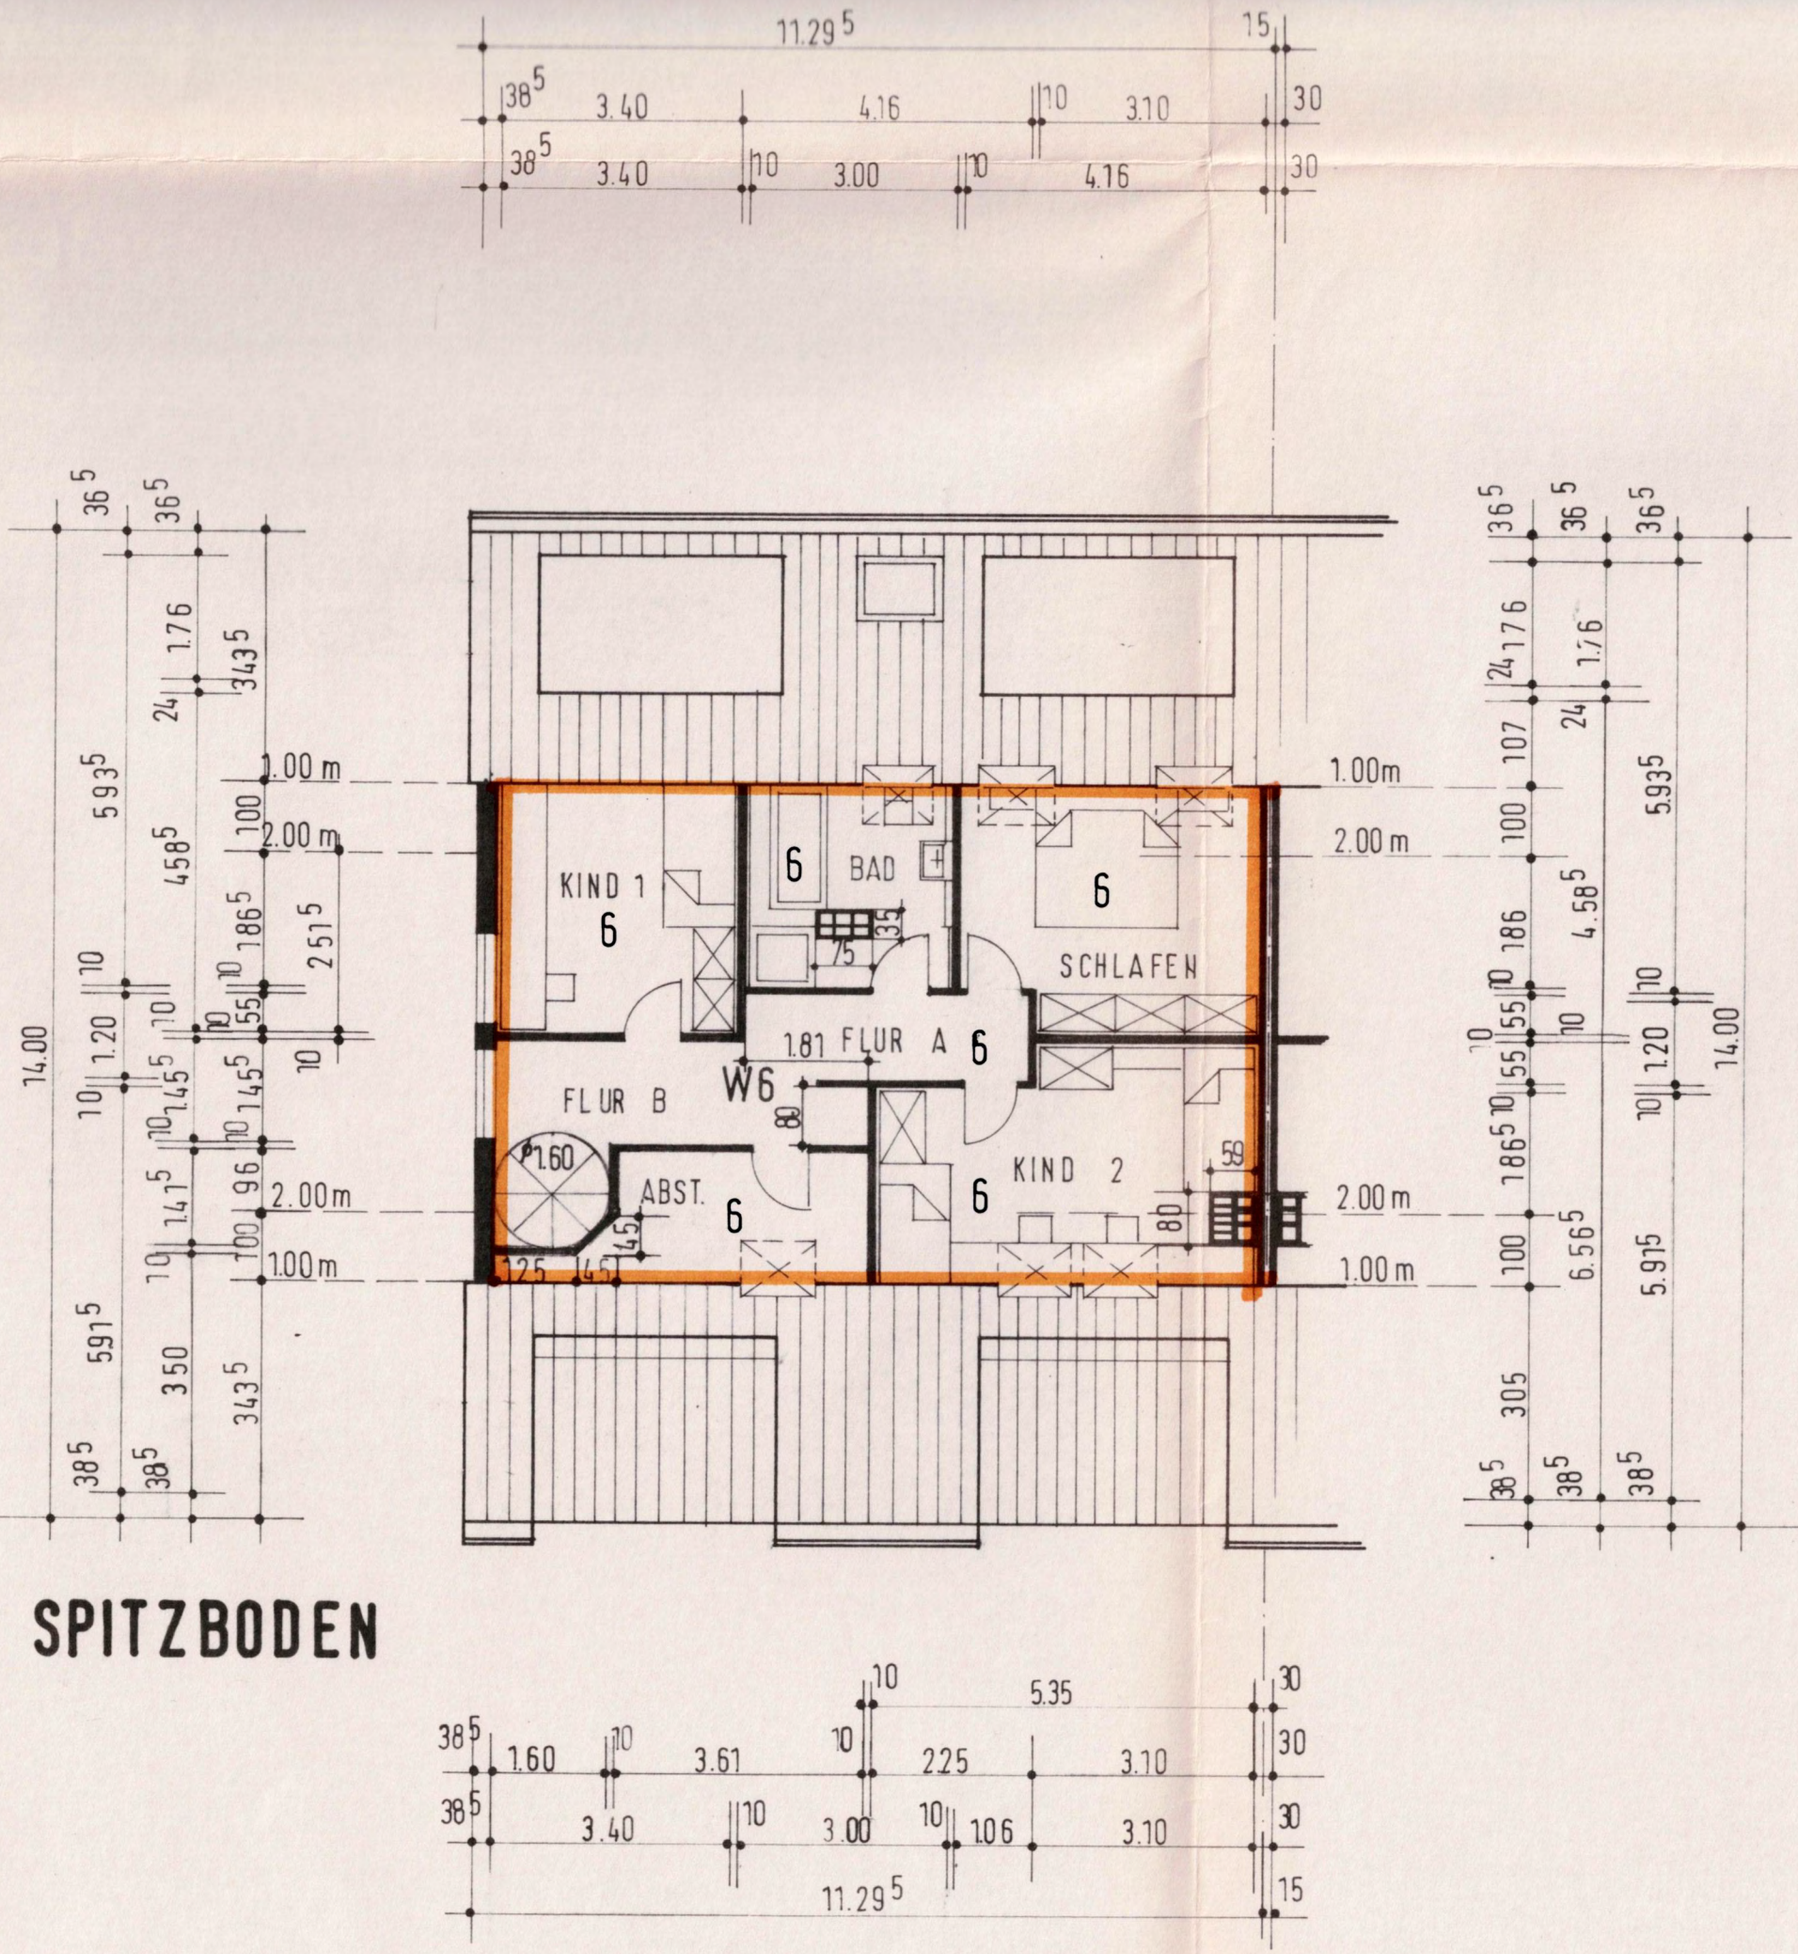
KIND 1
BAD
SCHLAFEN
FLUR A
FLUR B
W6
ABST.
KIND 2
1.00 m
2.00 m
11.29
3.40
4.16
3.10
3.00
1.60
3.61
2.25
5.35
1.06
14.00
5.935
5.915
4.585
6.565

SPITZBODEN

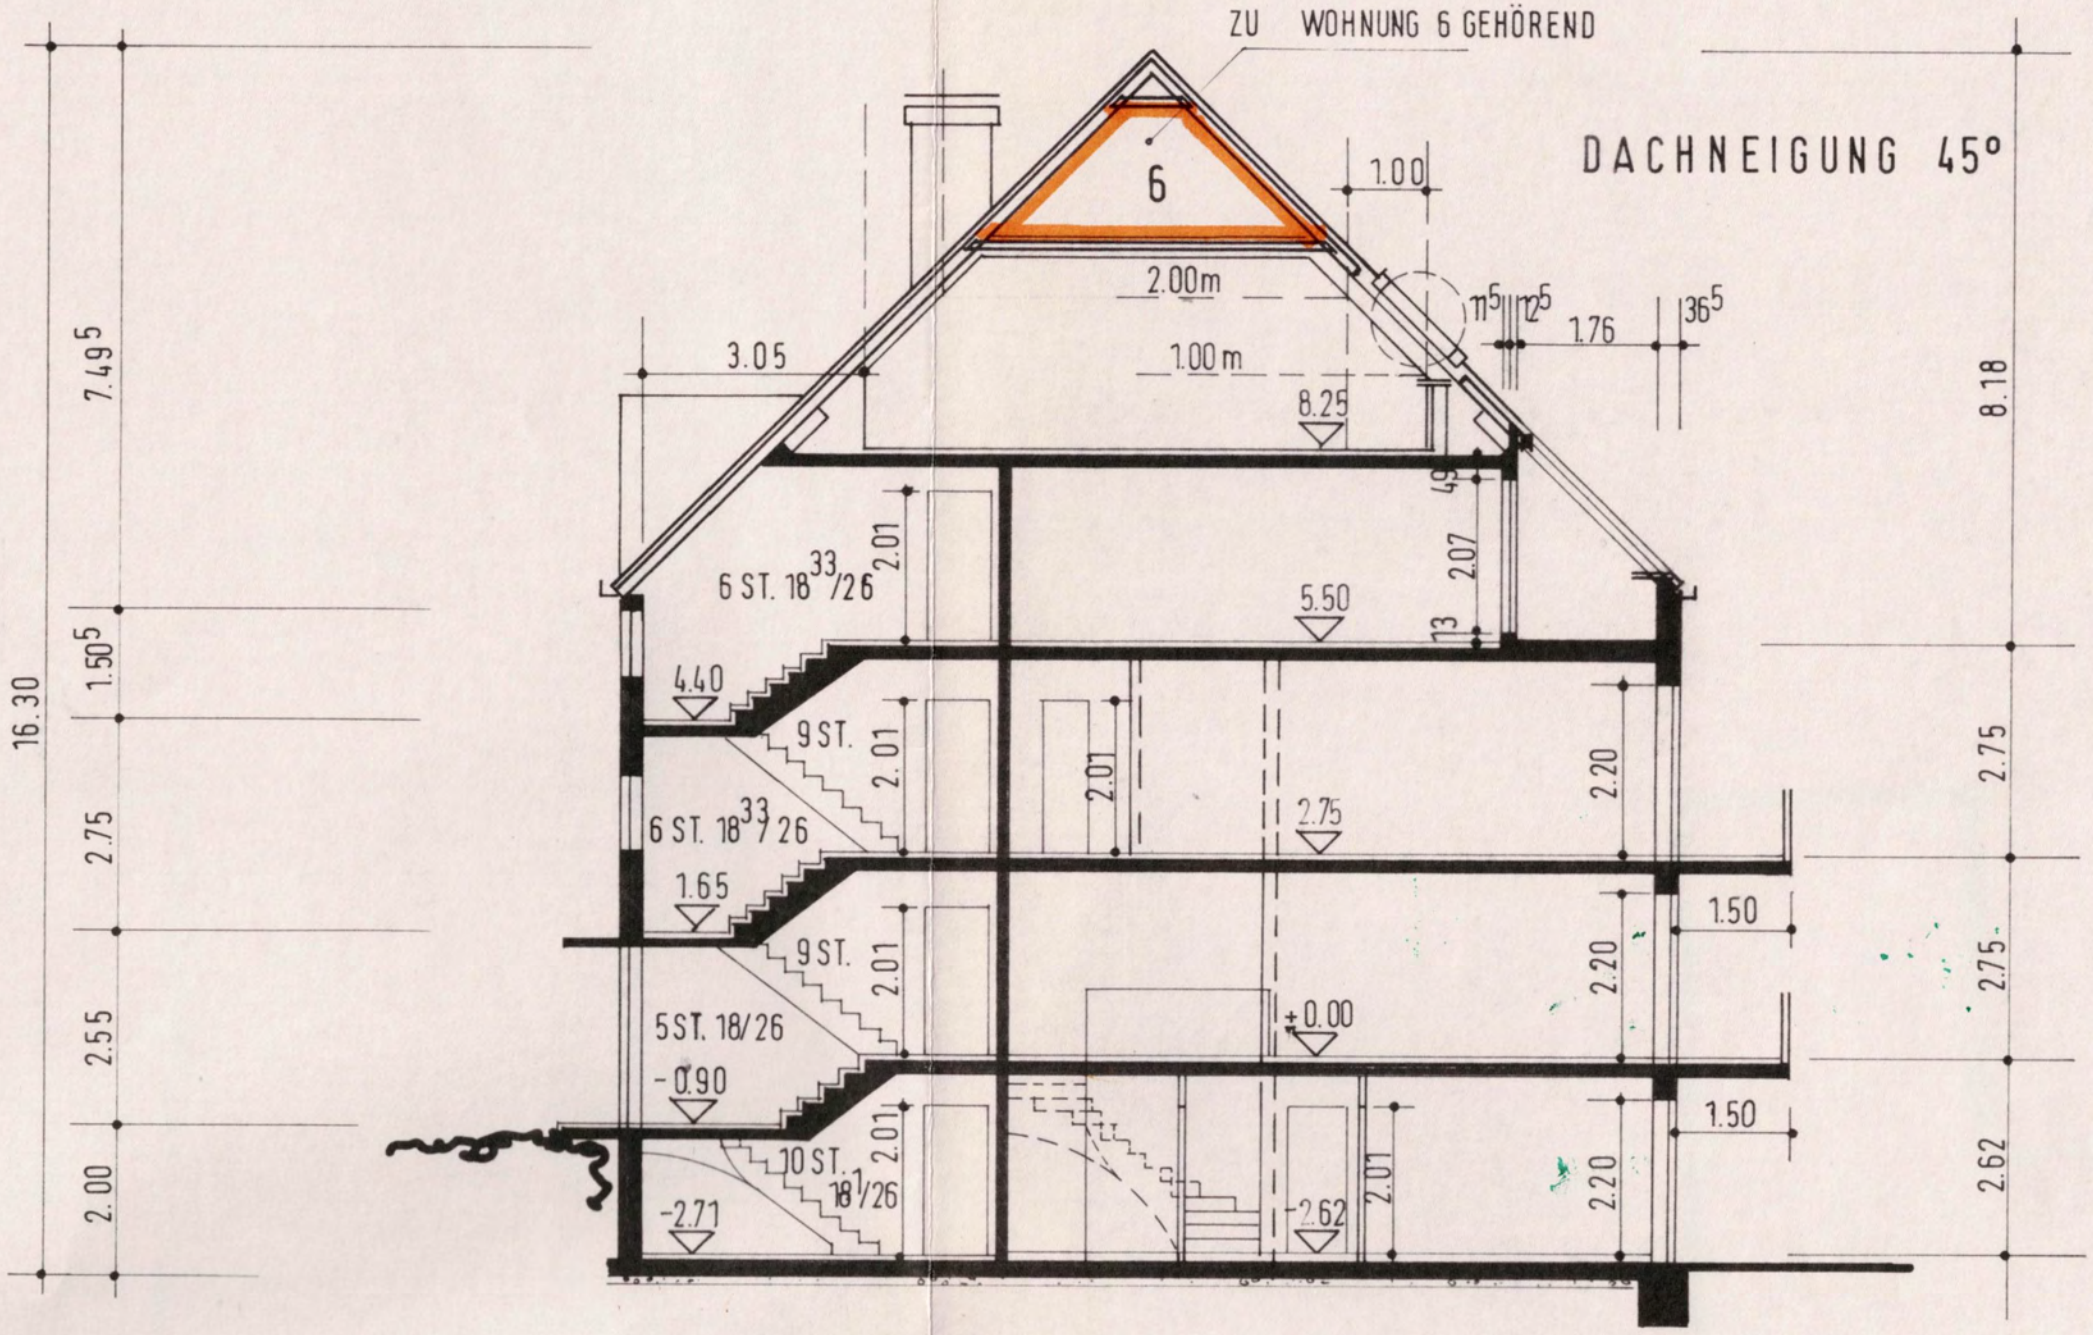

QUERSCHNITT

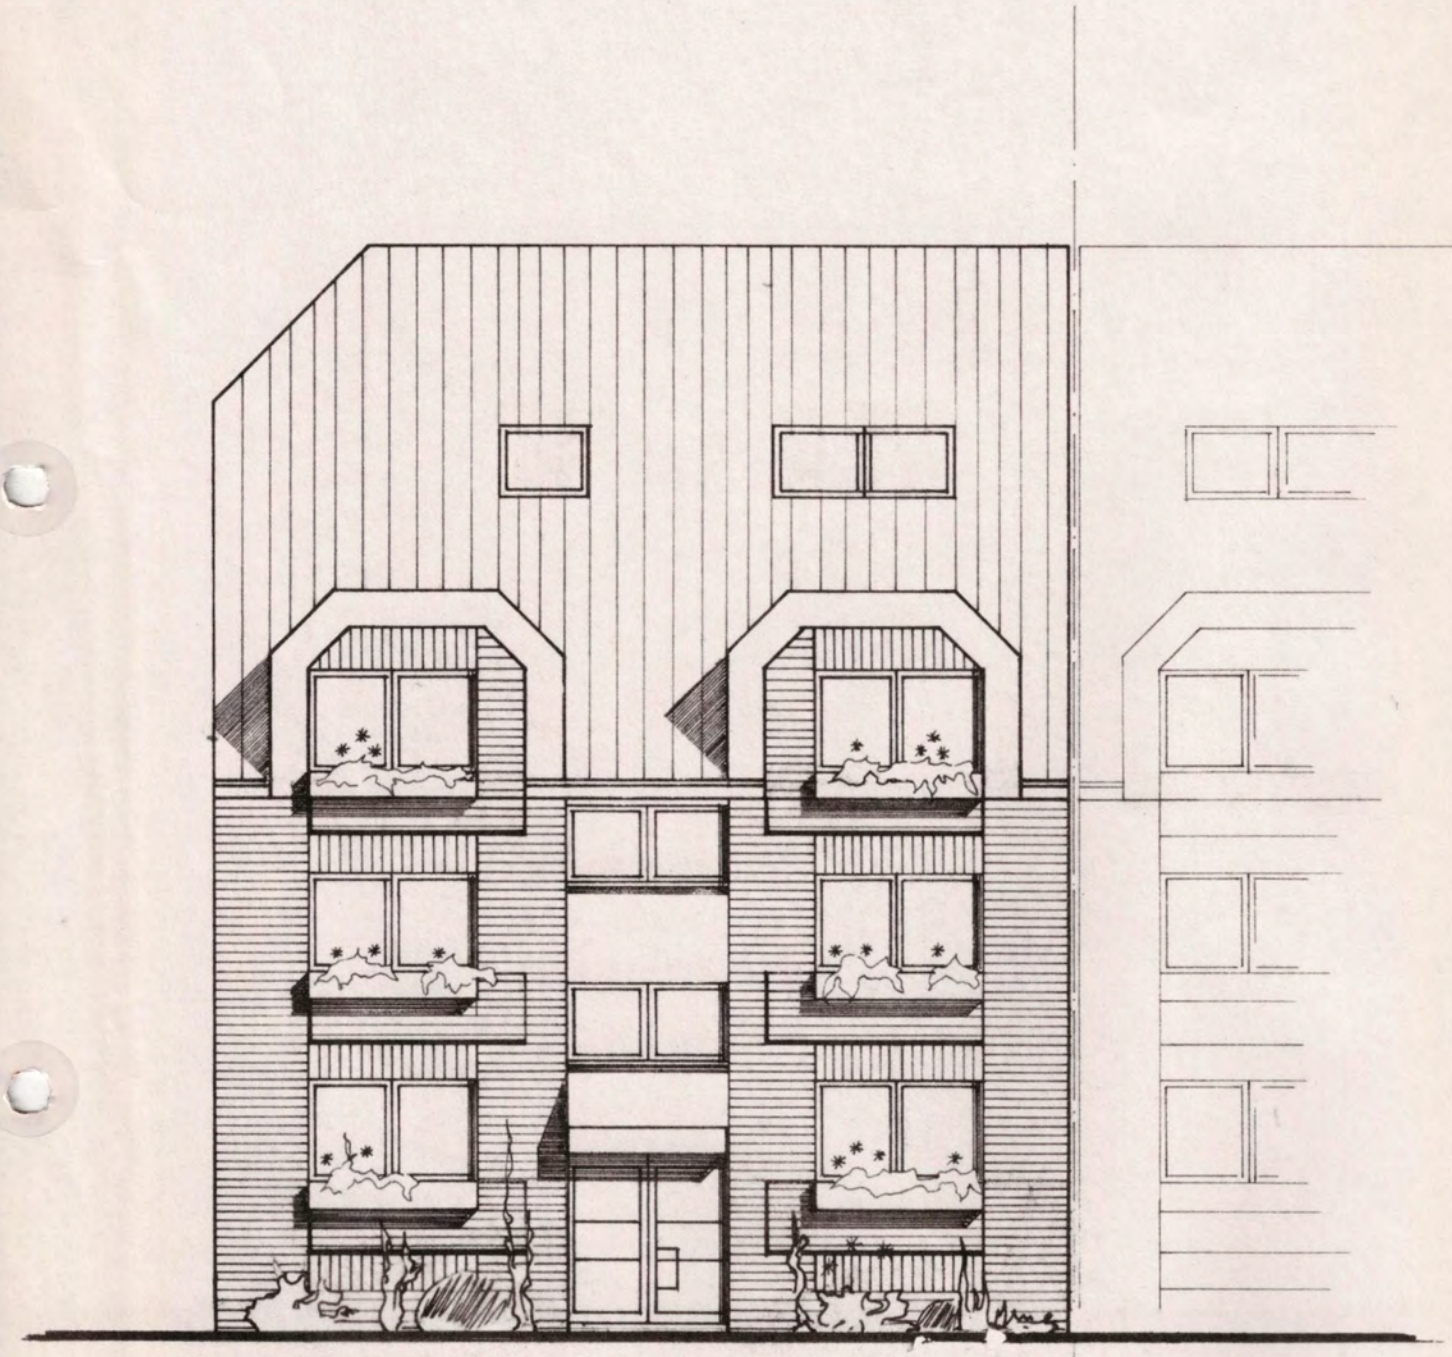

ANSICHT VON NORDEN

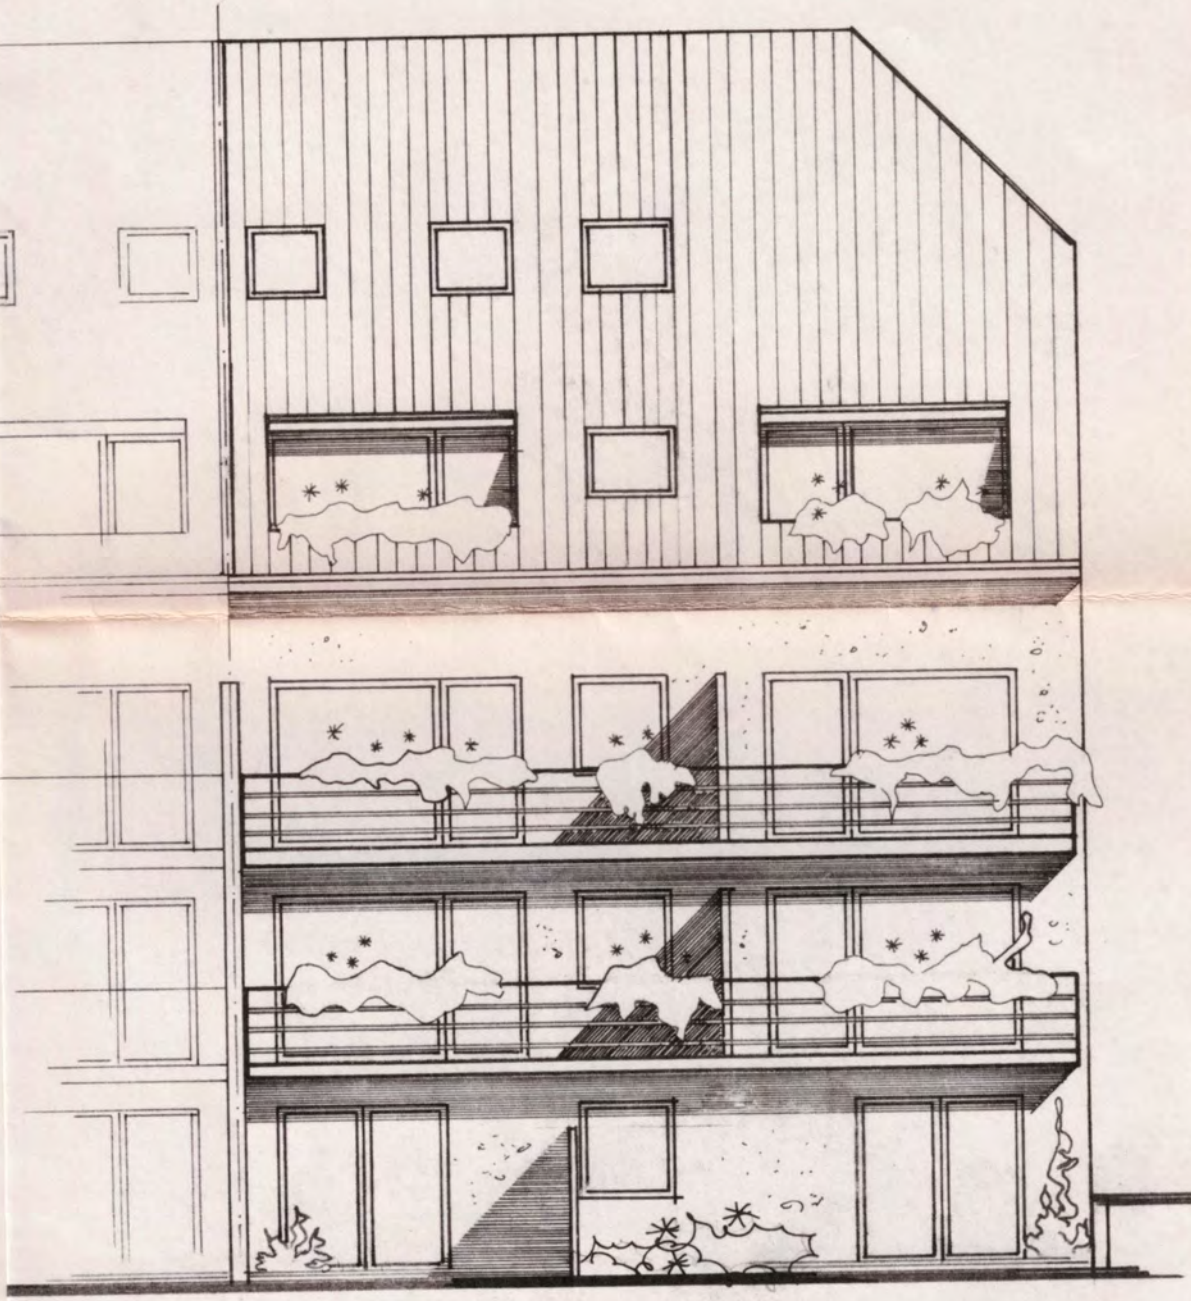

ANSICHT VON OSTEN

Zum Schreiben vom 19.11.85 gehörend
Az.: C 1/84
Recklinghausen, den 19.11.85
Der Stadtdirektor
Bauordnungsamt
Im Auftrage

ANSICHT VON WESTEN

Berechnung der Wohnungsanteile (looostel)

Bauvorhaben: Neubau eines Wohnhauses mit 6 WE
Halterner STr. 166, 435o REcklinghausen

Bauherr :

Wohnung	1	94,oo m^2	19o,57/looostel
Wohnung	2	97,56 m^2	197,79/looostel
Wohnung	3	63,49 m^2	128,72/looostel
Wohnung	4	6o,1o m^2	121,84/looostel
Wohnung	5	58,66 m^2	118,93/looostel
Wohnung	6	1o2,33 m^2	2o7,46/looostel
Garage Nr.	7	17,11 m^2	34,69/looostel
		493,25 m^2	1.ooo/looostel

Herten, den 6.November 1985/Le/F

Die ARchitekten: .....

Zum Schreiben vom 19.11.85 gehörend
Az.: C1/84
Recklinghausen, den 19.11.85
Der Stadtdirektor
Bauordnungsamt
Im Auftrage

.....