Vfg.

[redacted]

1)

Bauordnungsamt

Rathausplatz 4

A 232

Herr Brüninghoff

399

-63- C 1/84 Brü/Pf 19.11.1985

Bescheinigung nach § 7 Abs. 4/ § 32 Abs. 2 des Wohnungseigentumsgesetzes vom 15.o3.1951; geändert durch Gesetz vom 3o.o7.1973 (BGBl. I S. 91o)

Grundstück Recklinghausen, Halterner Str. 166

Die in den beiliegenden Aufteilungsplänen

mit Nummern 1 - 6 bezeichneten Wohnungen im Keller-, Erd-, Ober-, Dachgeschoß und Spitzboden sowie die

mit Nummern 1 - 6 bezeichneten nicht zu Wohnzwecken dienenden Räume und die

mit Nummern 1, 2, 3, 4, 6 u. 7 bezeichneten Pkw-Garagen und der

mit Nummer 5 bezeichnete Pkw-Stellplatz
in und an dem zu errichtenden Gebäude
auf dem Grundstück in 435o Recklinghausen, Halterner Str. 166

Gemarkung Recklinghausen, Flur 237, Flurstück Nr. 463

sind in sich abgeschlossen.

Sie entsprechen daher dem Erfordernis des § 3 Abs. 2/ § 32 Abs. 1 des Wohnungseigentumsgesetzes.

I.A.

[redacted]

Anlagen

2) z.d.V.

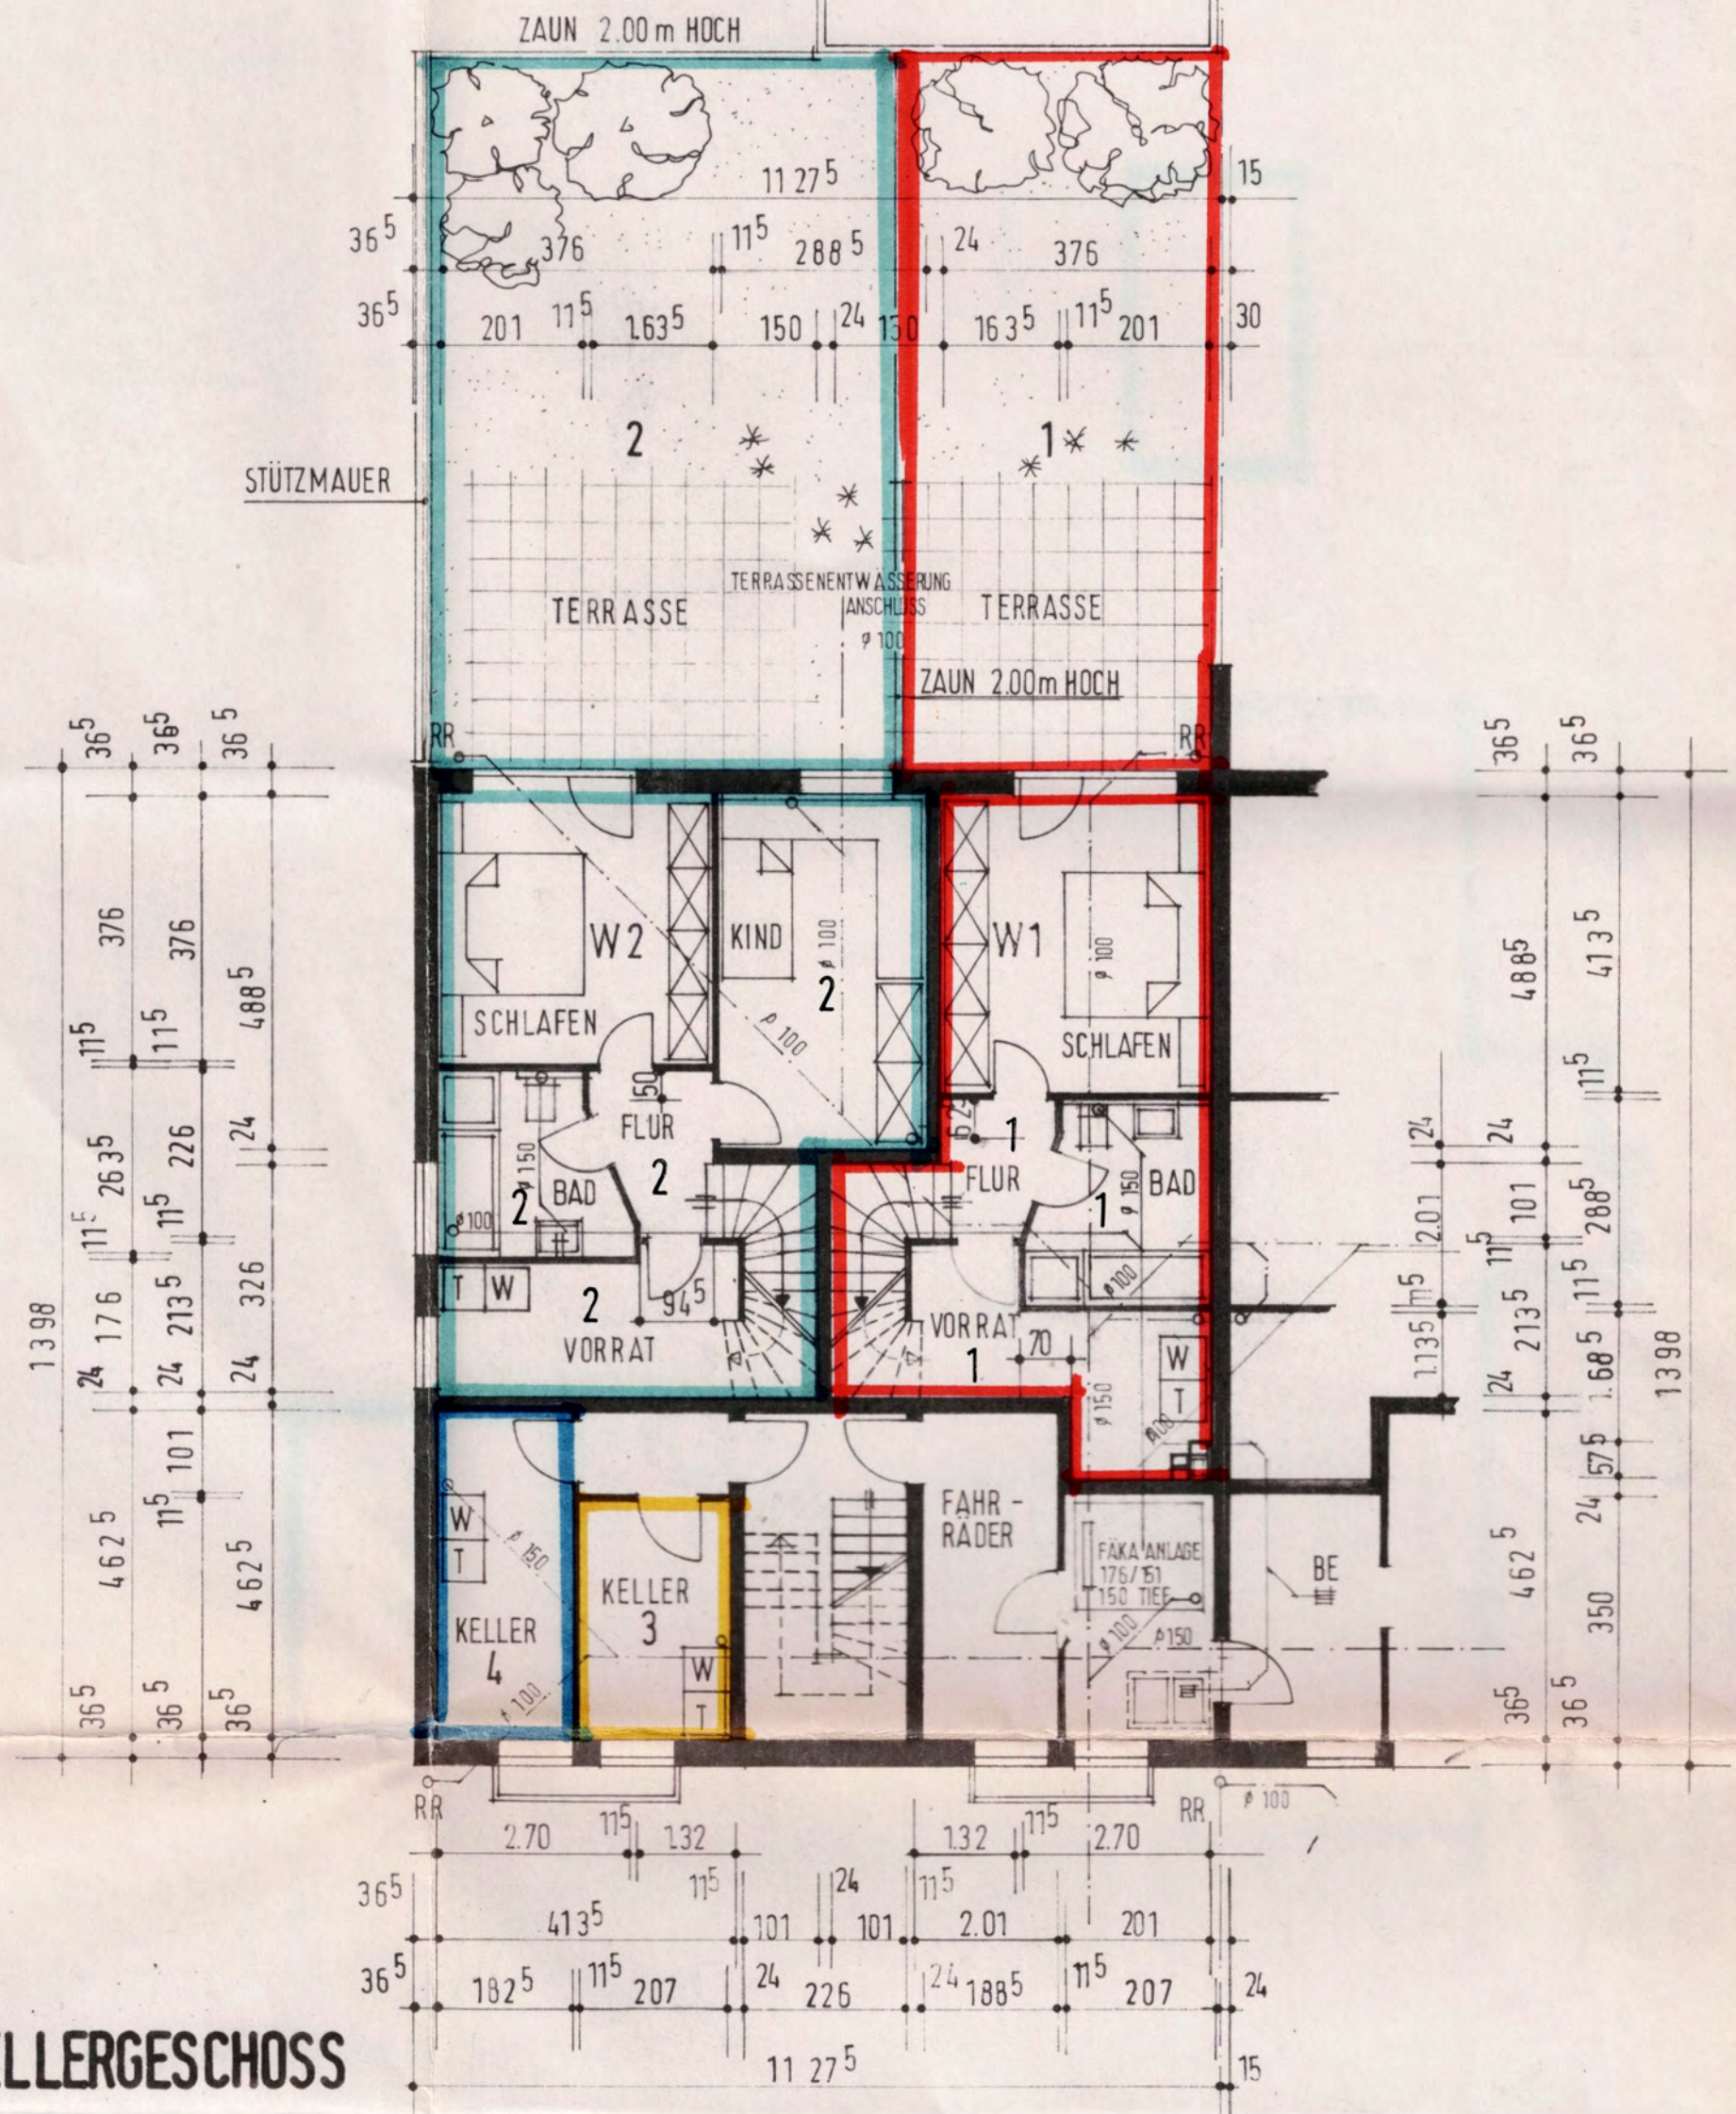

KELLERGESCHOSS

GARAGE

1

STÜTZMAUER

BALKON 2

BALKON 1

KÜCHE 1

WOHNRAUM W 2

WOHNRAUM W1

2

GARD. 2

DIELE 2

DIELE 1

GARD 1

1

KÜCHE 2

KINDER 1

5

1

ERDGESCHOSS

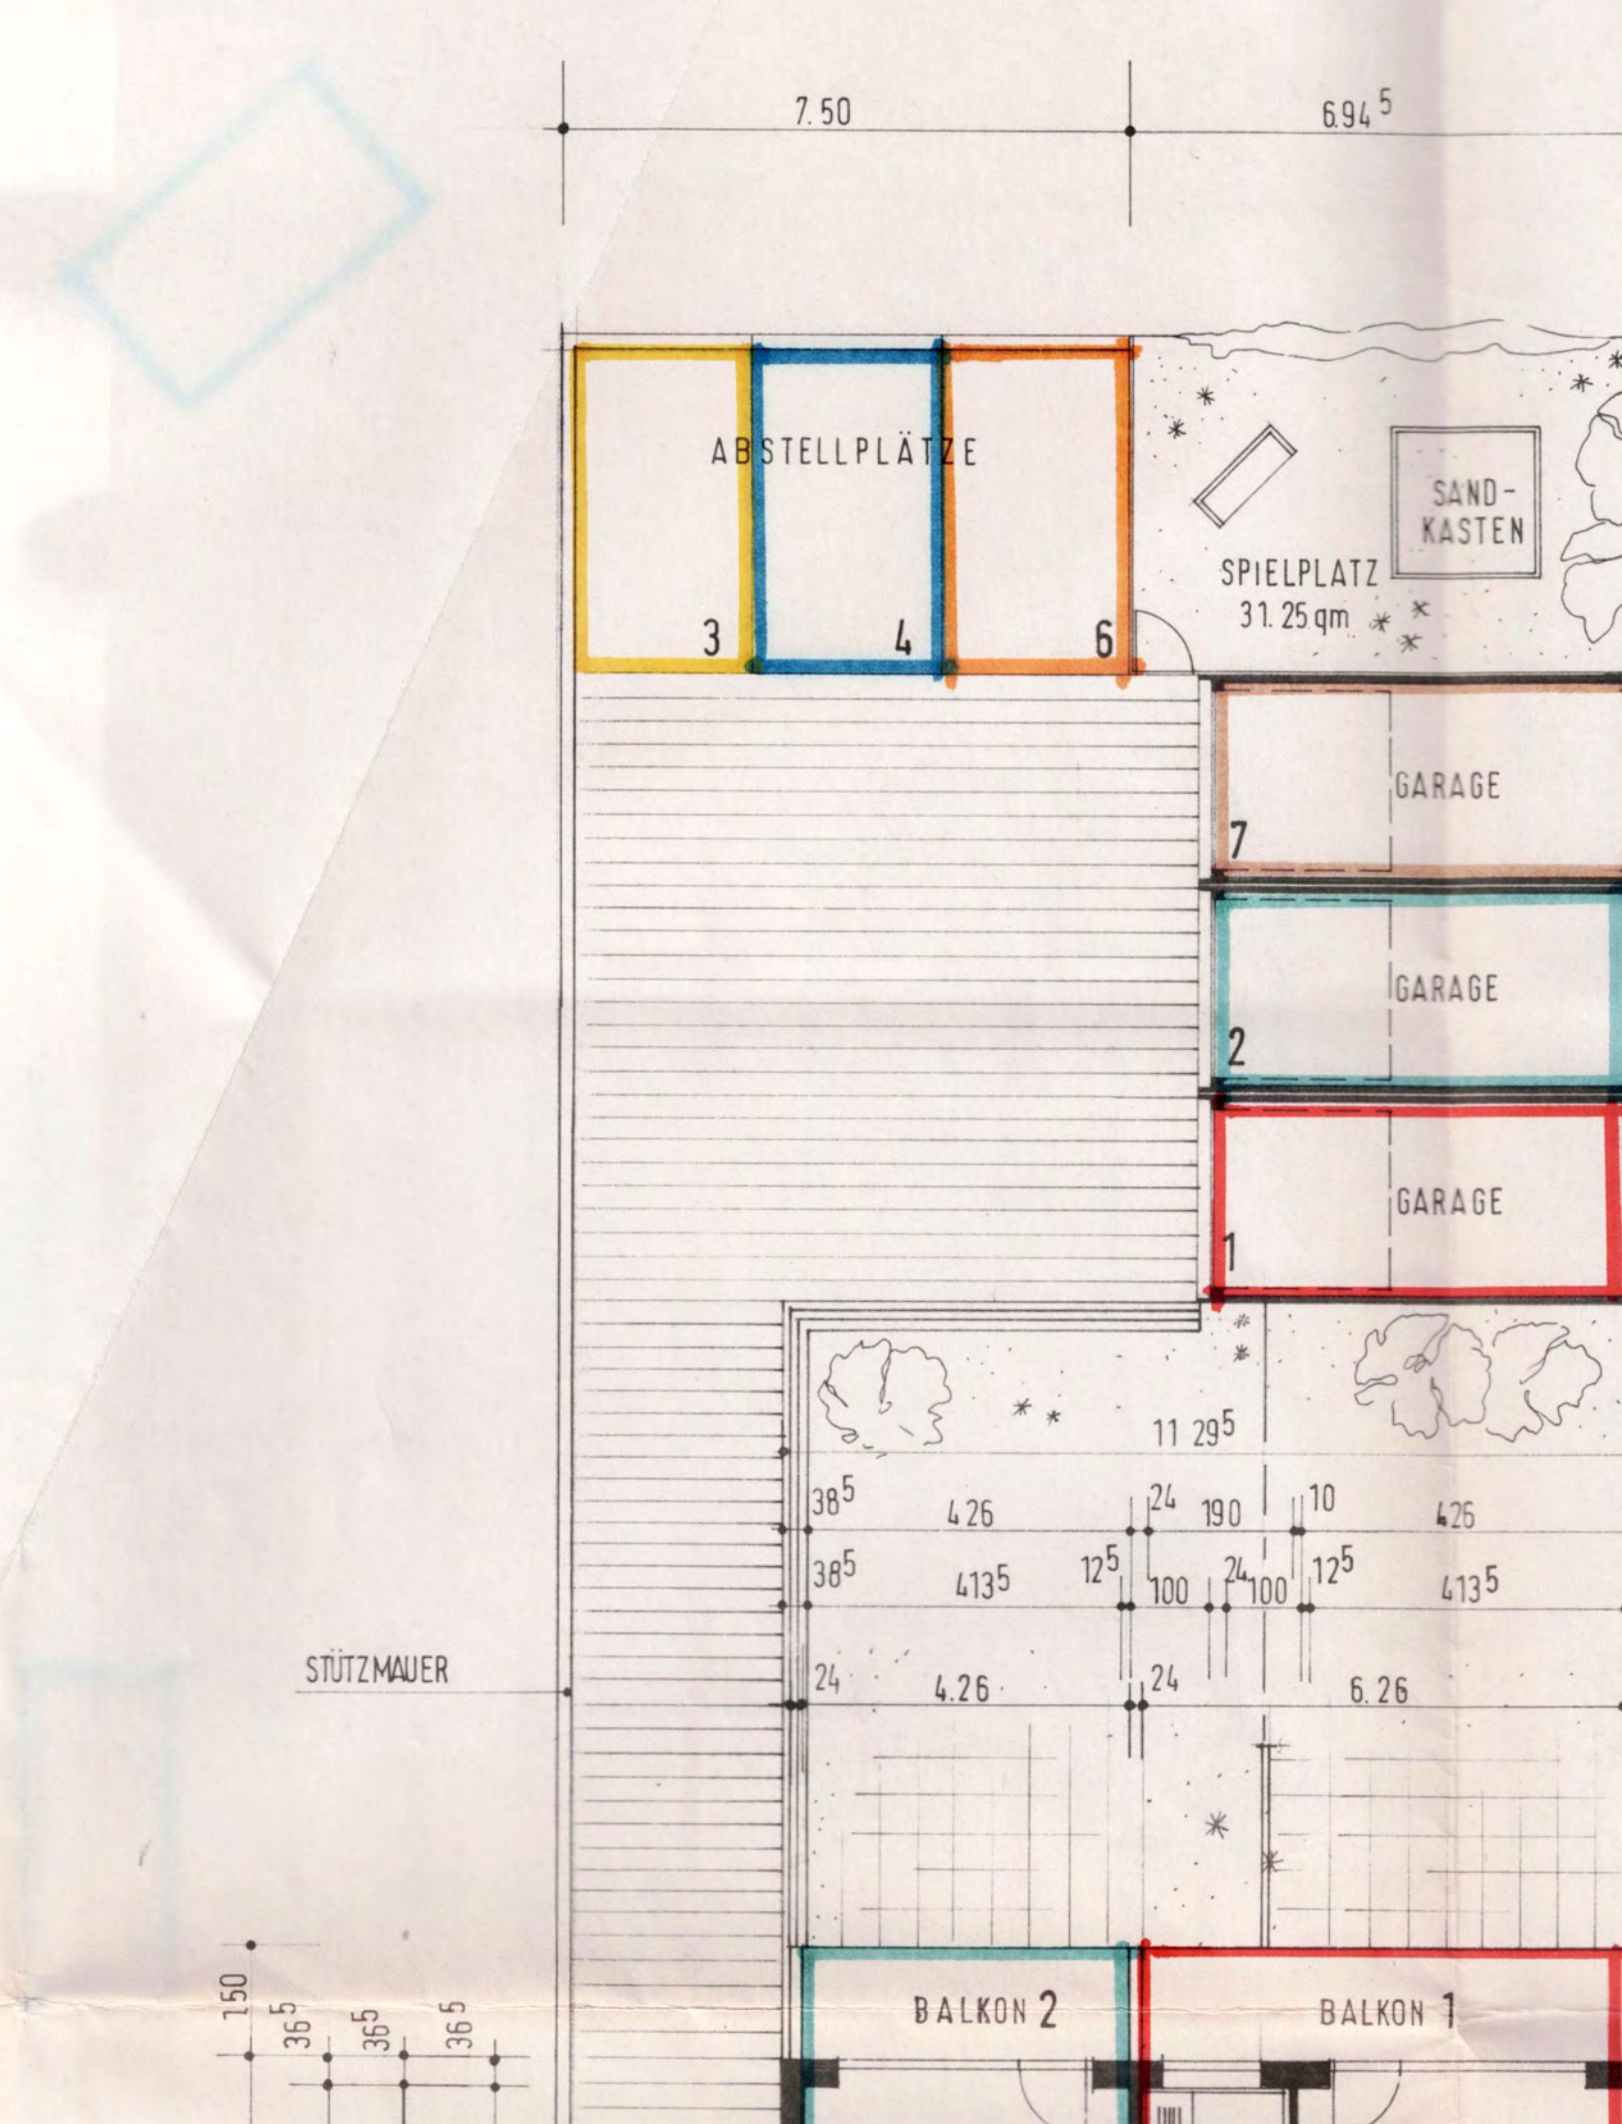
7.50
6.94 5
ABSTELLPLÄTZE
3
4
6
SAND-
KASTEN
SPIELPLATZ
31.25 qm
GARAGE
7
GARAGE
2
GARAGE
1
11 29 5
38 5
4 26
24
190
10
4 26
38 5
4 13 5
12 5
100
24
100
12 5
4 13 5
STÜTZMAUER
24
4.26
24
6.26
BALKON 2
BALKON 1
150
36 5
36 5
36 5

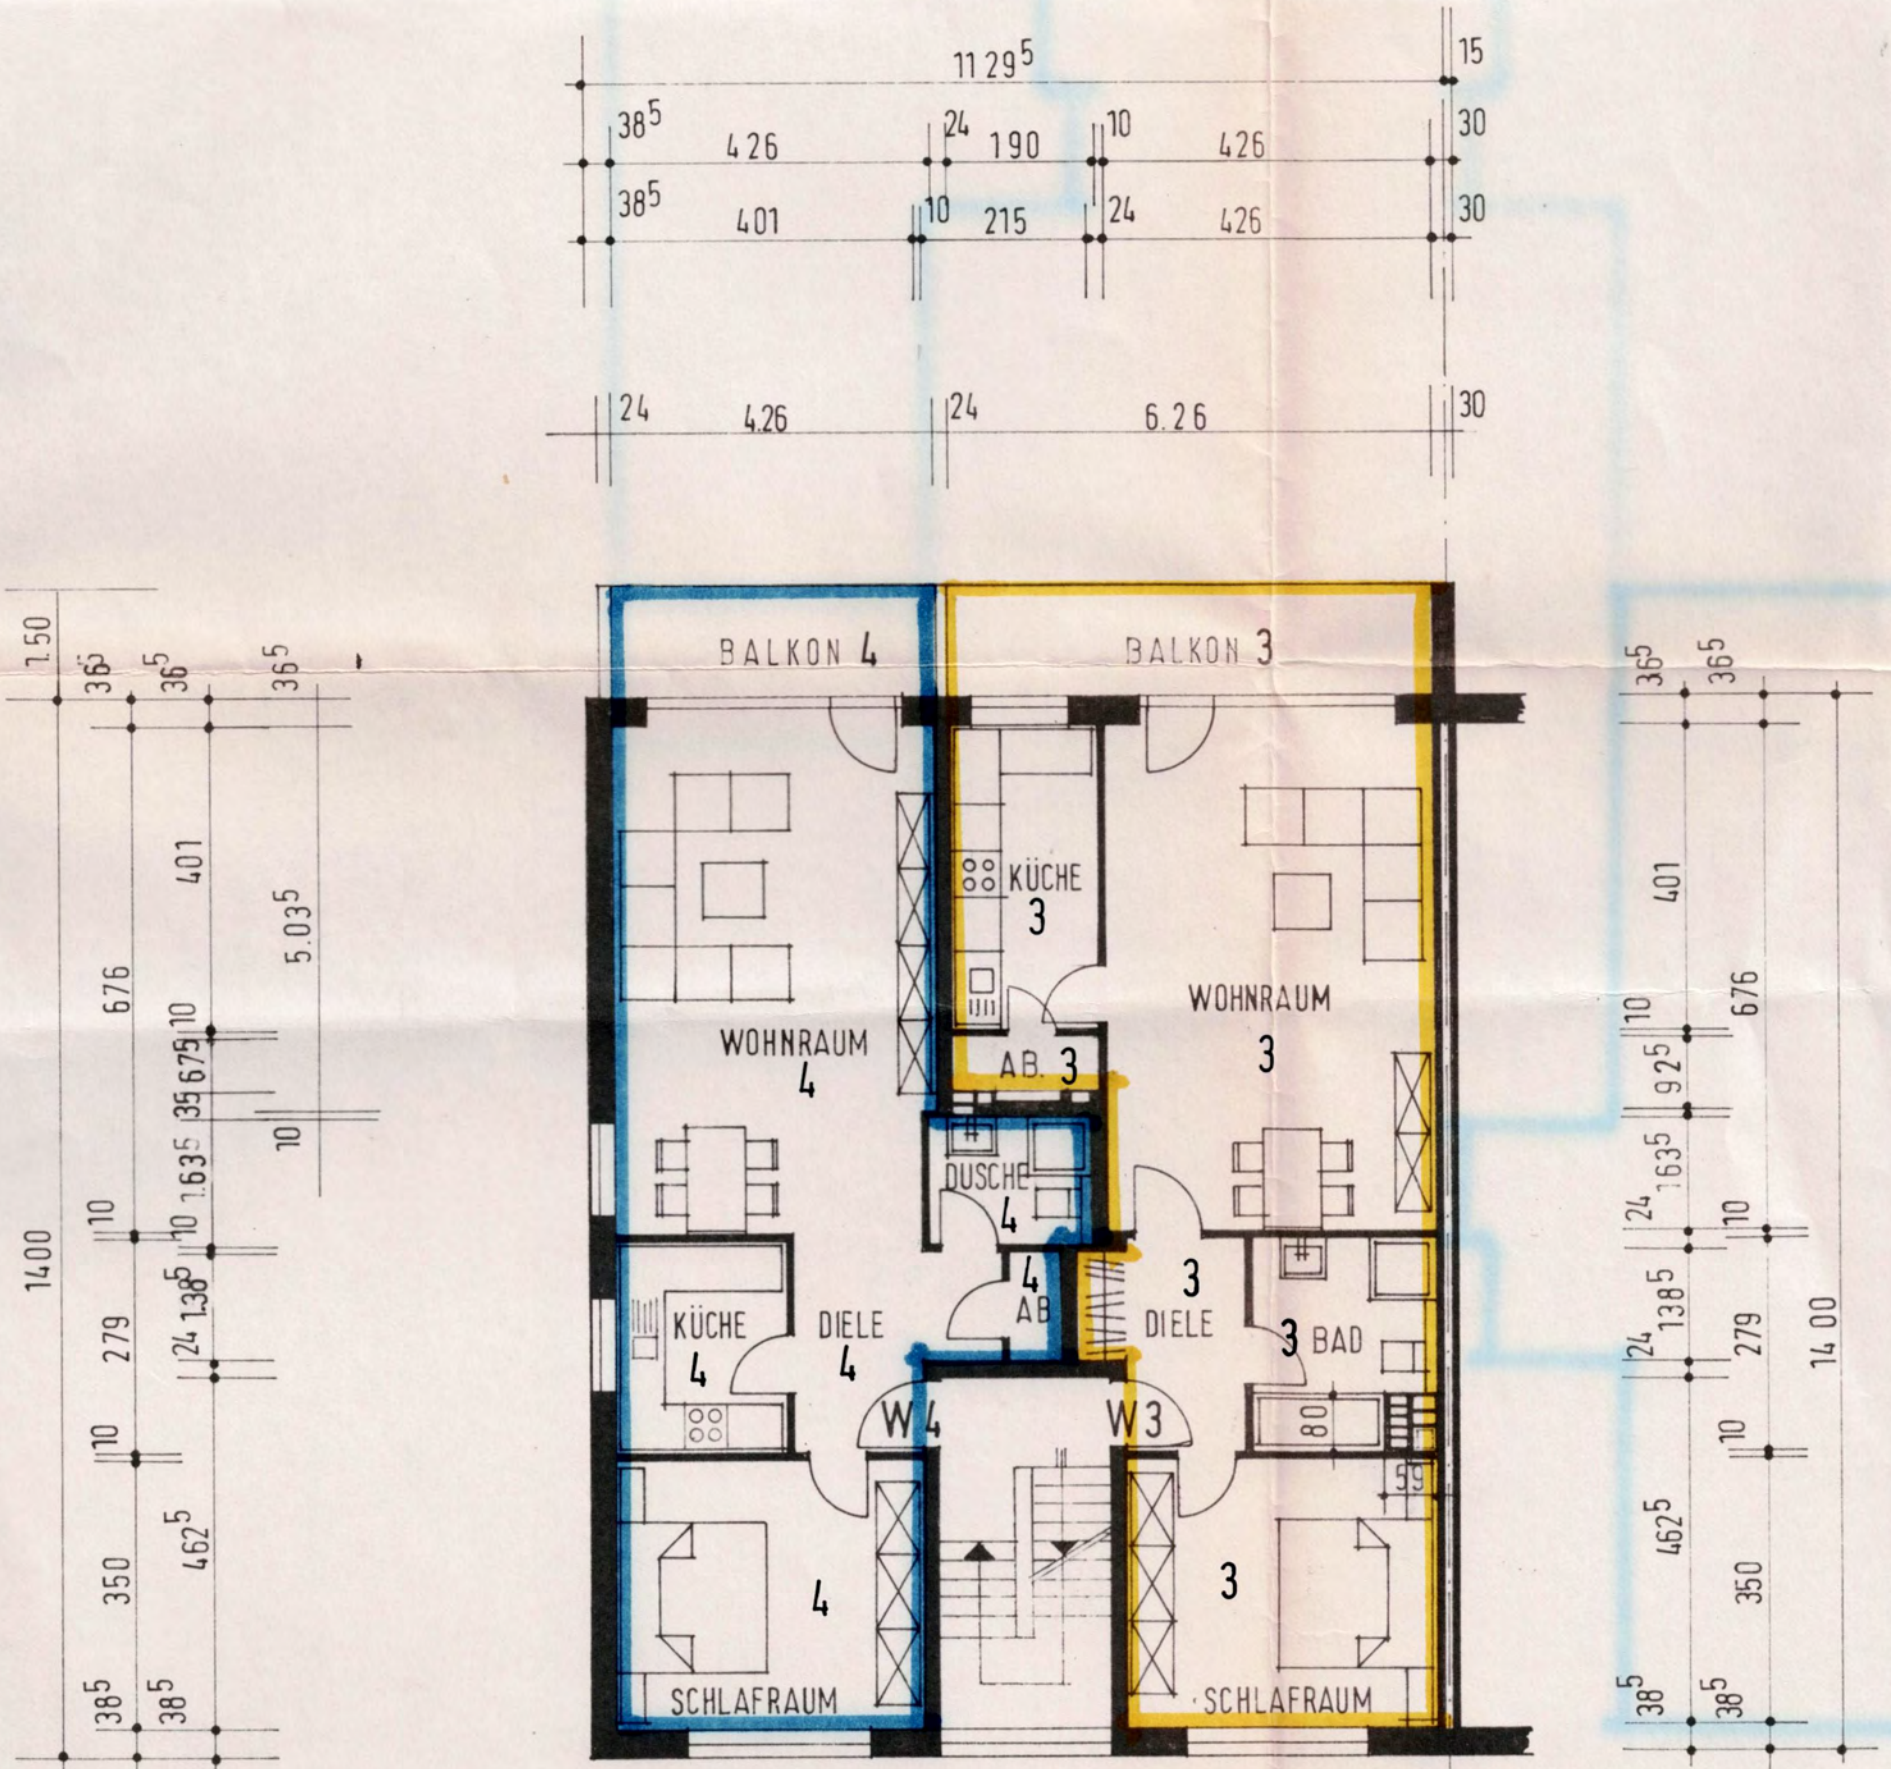

OBERGESCHOSS

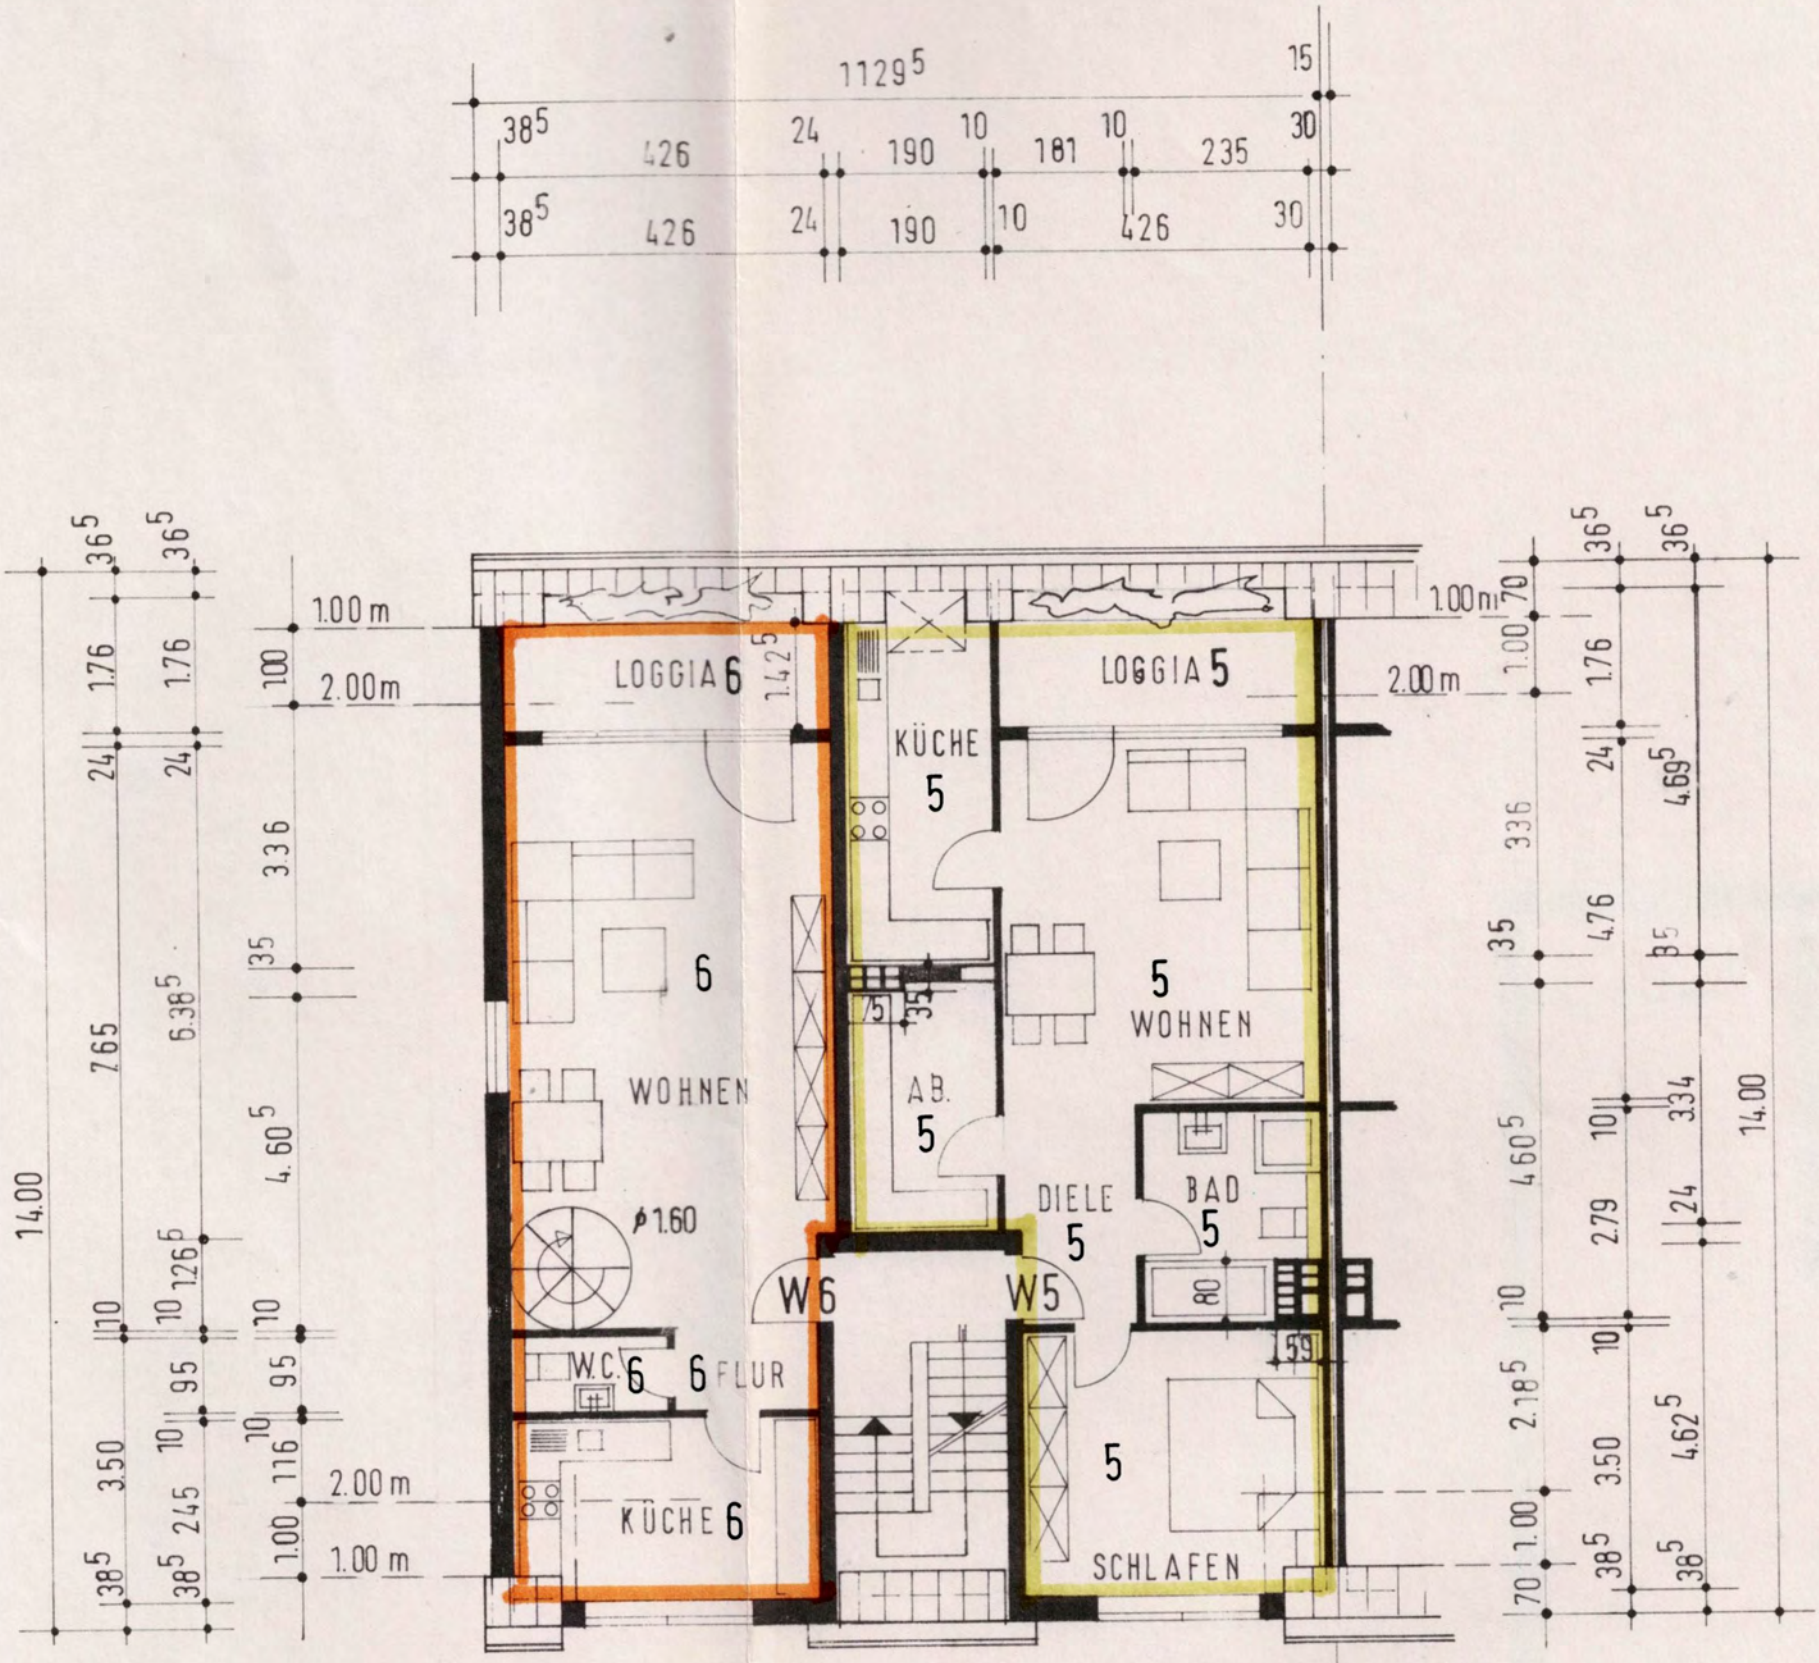
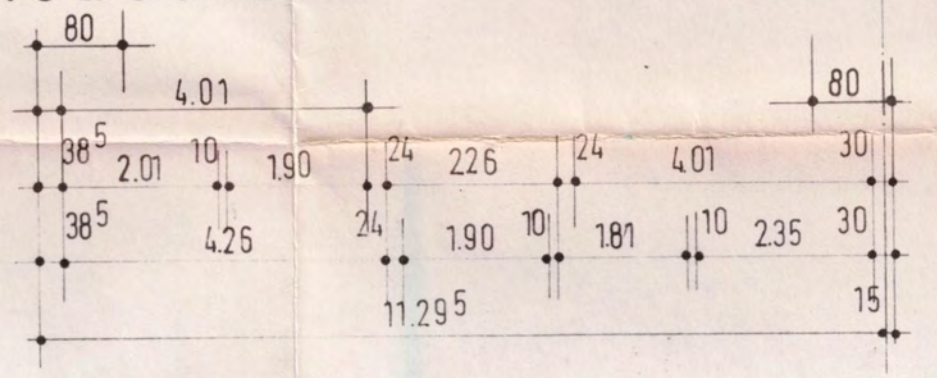
DACHGESCHOSS