

Bauherr: *WOSING, UG. KORSCH*
 Grad. Eigent.: *Recklinghausen* Bd. 174 Bl. 3297
 Erbbauberechtigter: *Recklinghausen* Bd. 174 Bl. 3297

Gemarkung	Flur	Flurstück	Fläche in qm
Recklinghausen-St.	75	5430	45 96
		5432	49 75

Art	Bezeichnung	Fläche in qm
...

Angefertigt nach amtlichen Unterlagen und eigener örtlicher Aufnahme
 Recklinghausen den 23. August 1953



Die Darstellung der geplanten Bebauung im Lageplan stimmt mit der eingereichten Bauzeichnung überein.

Recklinghausen, den ...


Bauherr: ...
 Architekt: ...

Zeichenerklärung

	Bauwerk		Flurstücksgrenze		Strassenmitte
	Bauwerk		Flurstücksgrenze		Strassenmitte

LAGEPLAN ZUM BAUGESUCH

M.1:500

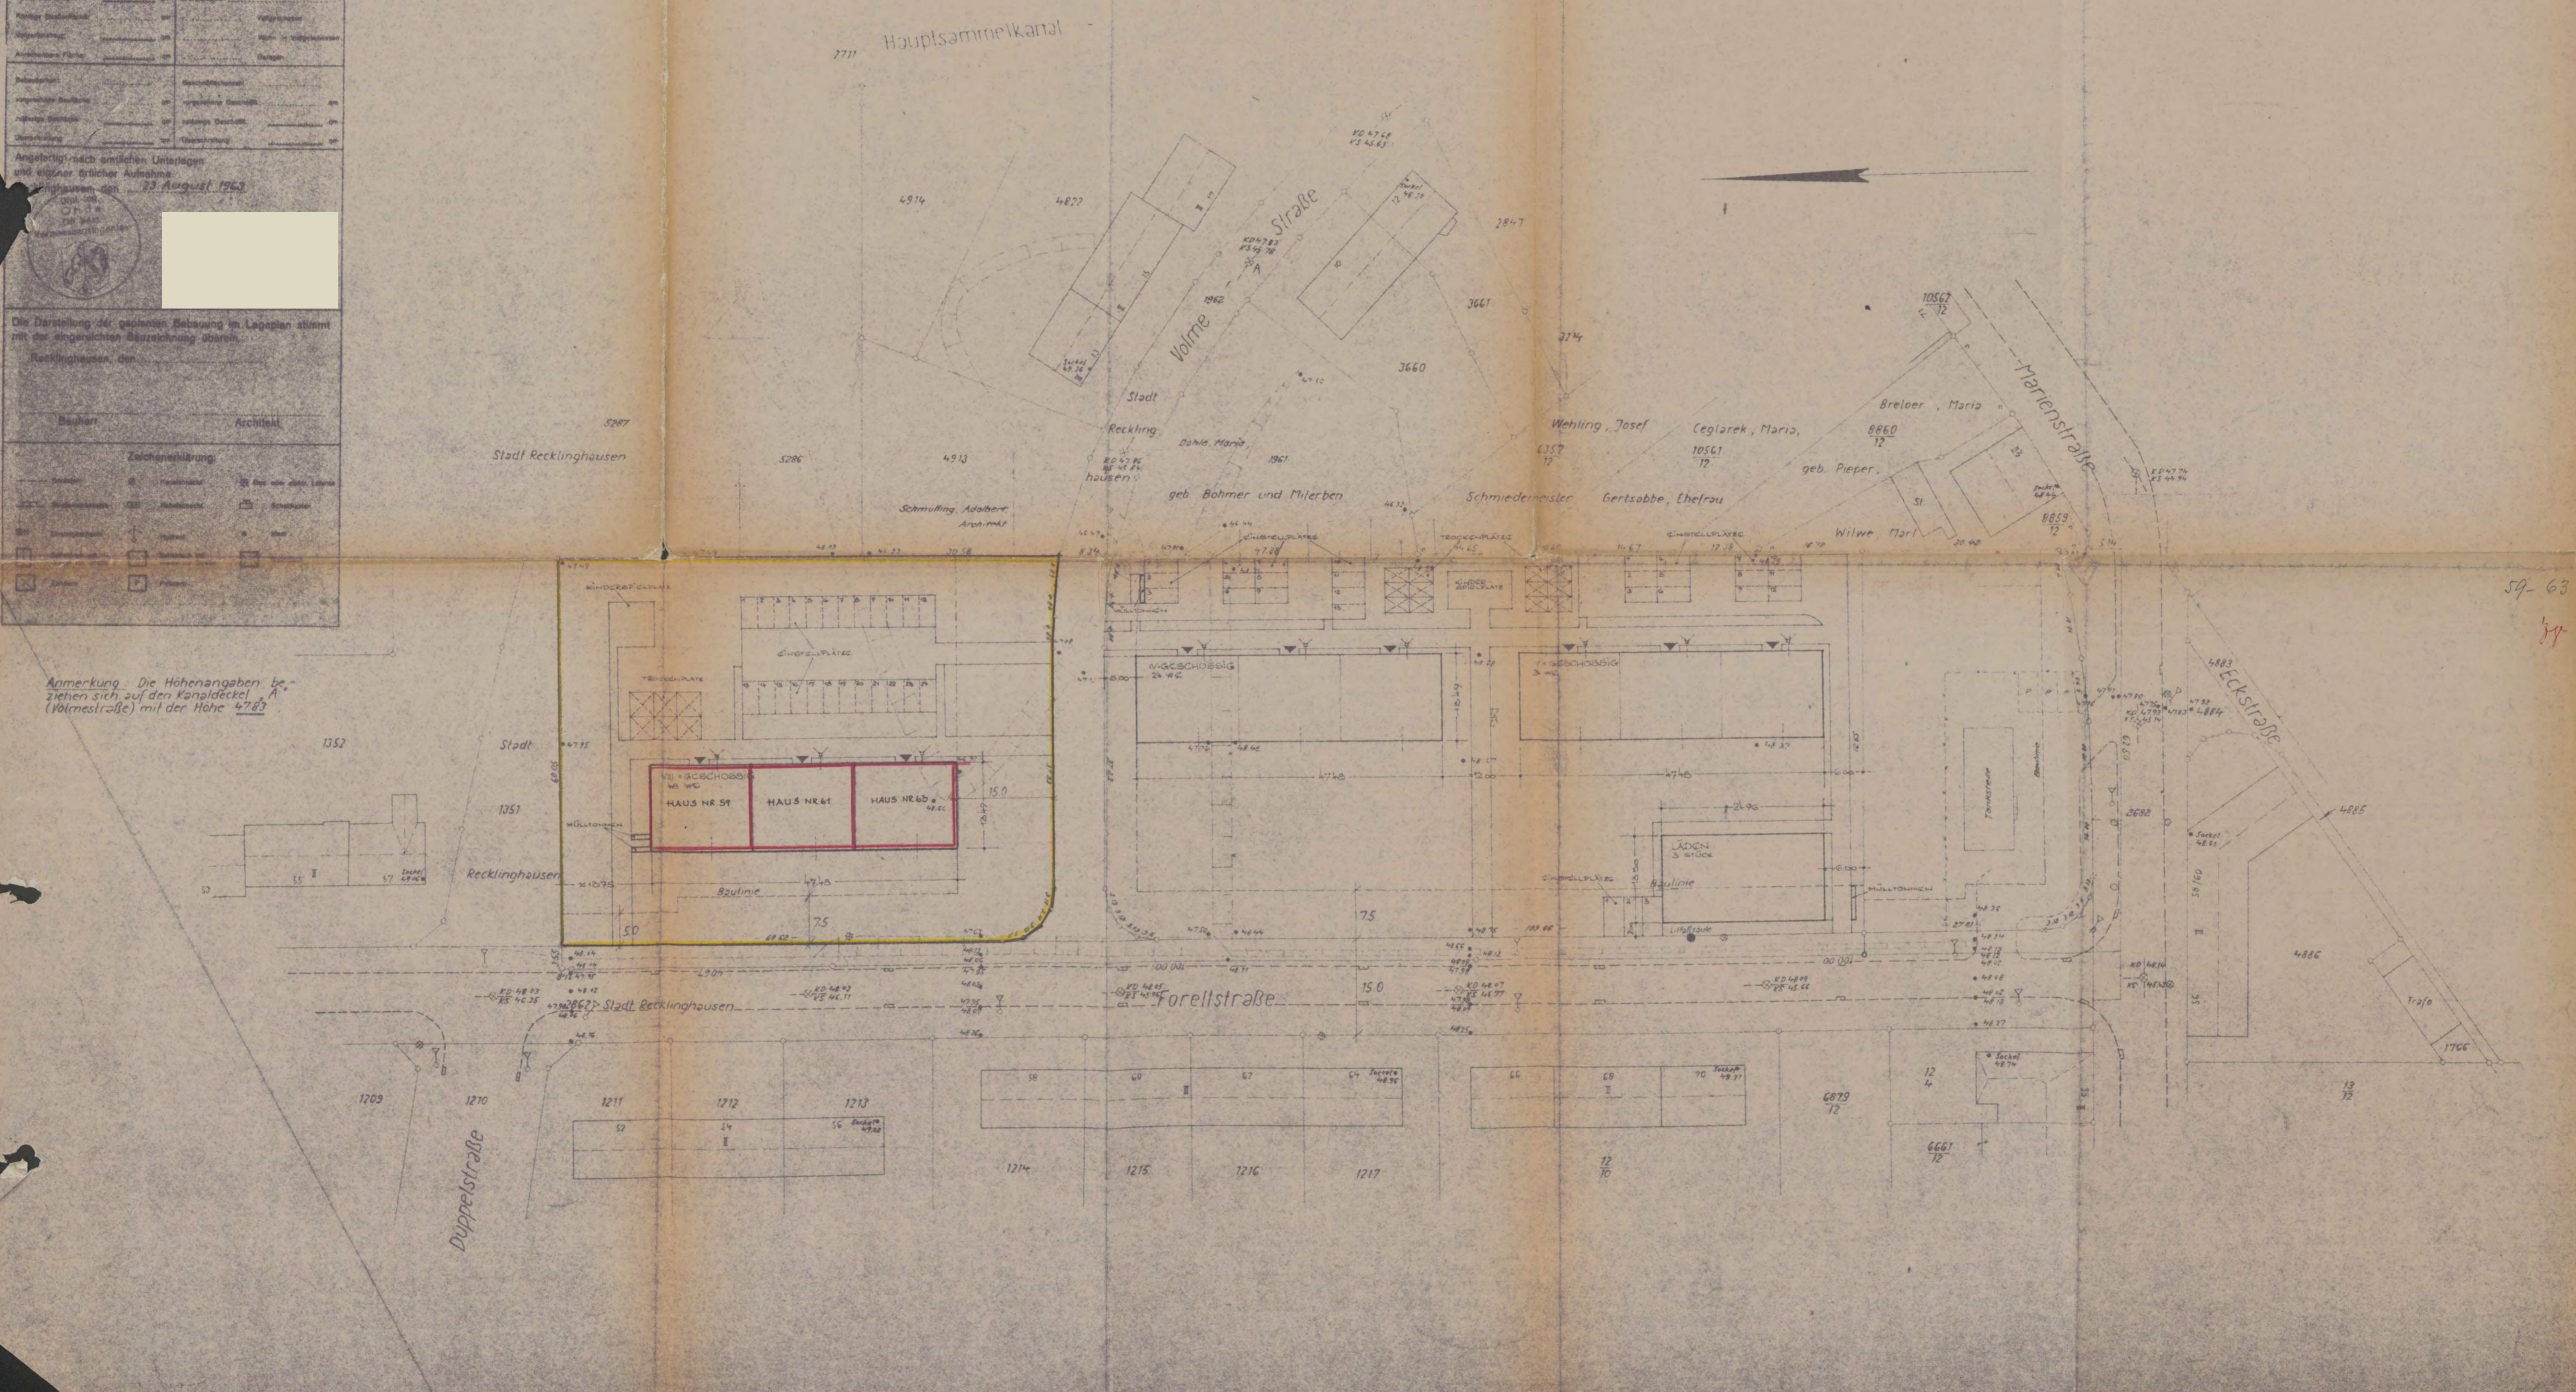

Anmerkung: Die Höhenangaben beziehen sich auf den Kanaldeckel A (Volme Straße) mit der Höhe 47.83




59-63
 Jy

NACHTRAG WOHNHAUSNEUBAUTEN


TYP: M⁸

IN RECKLINGHAUSEN - SÜD, FORSTL - STR.

M 1 : 100

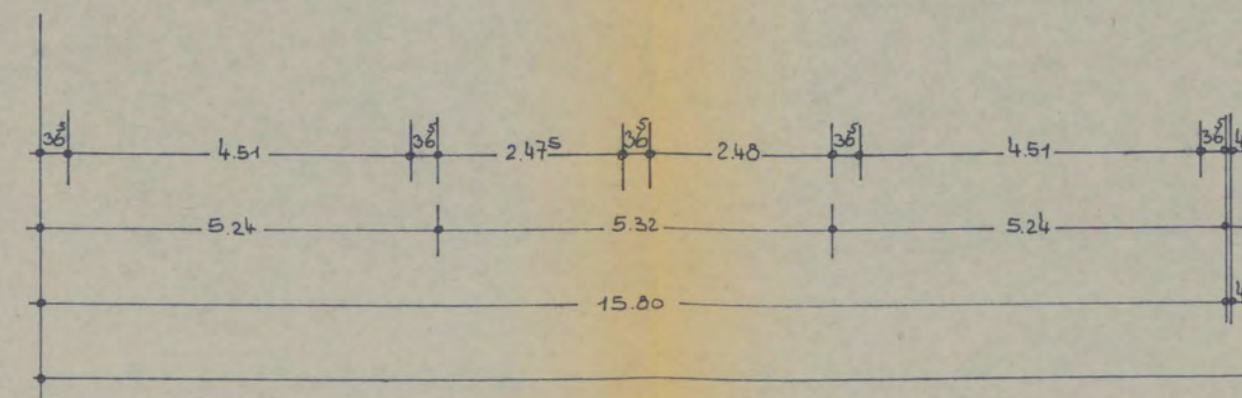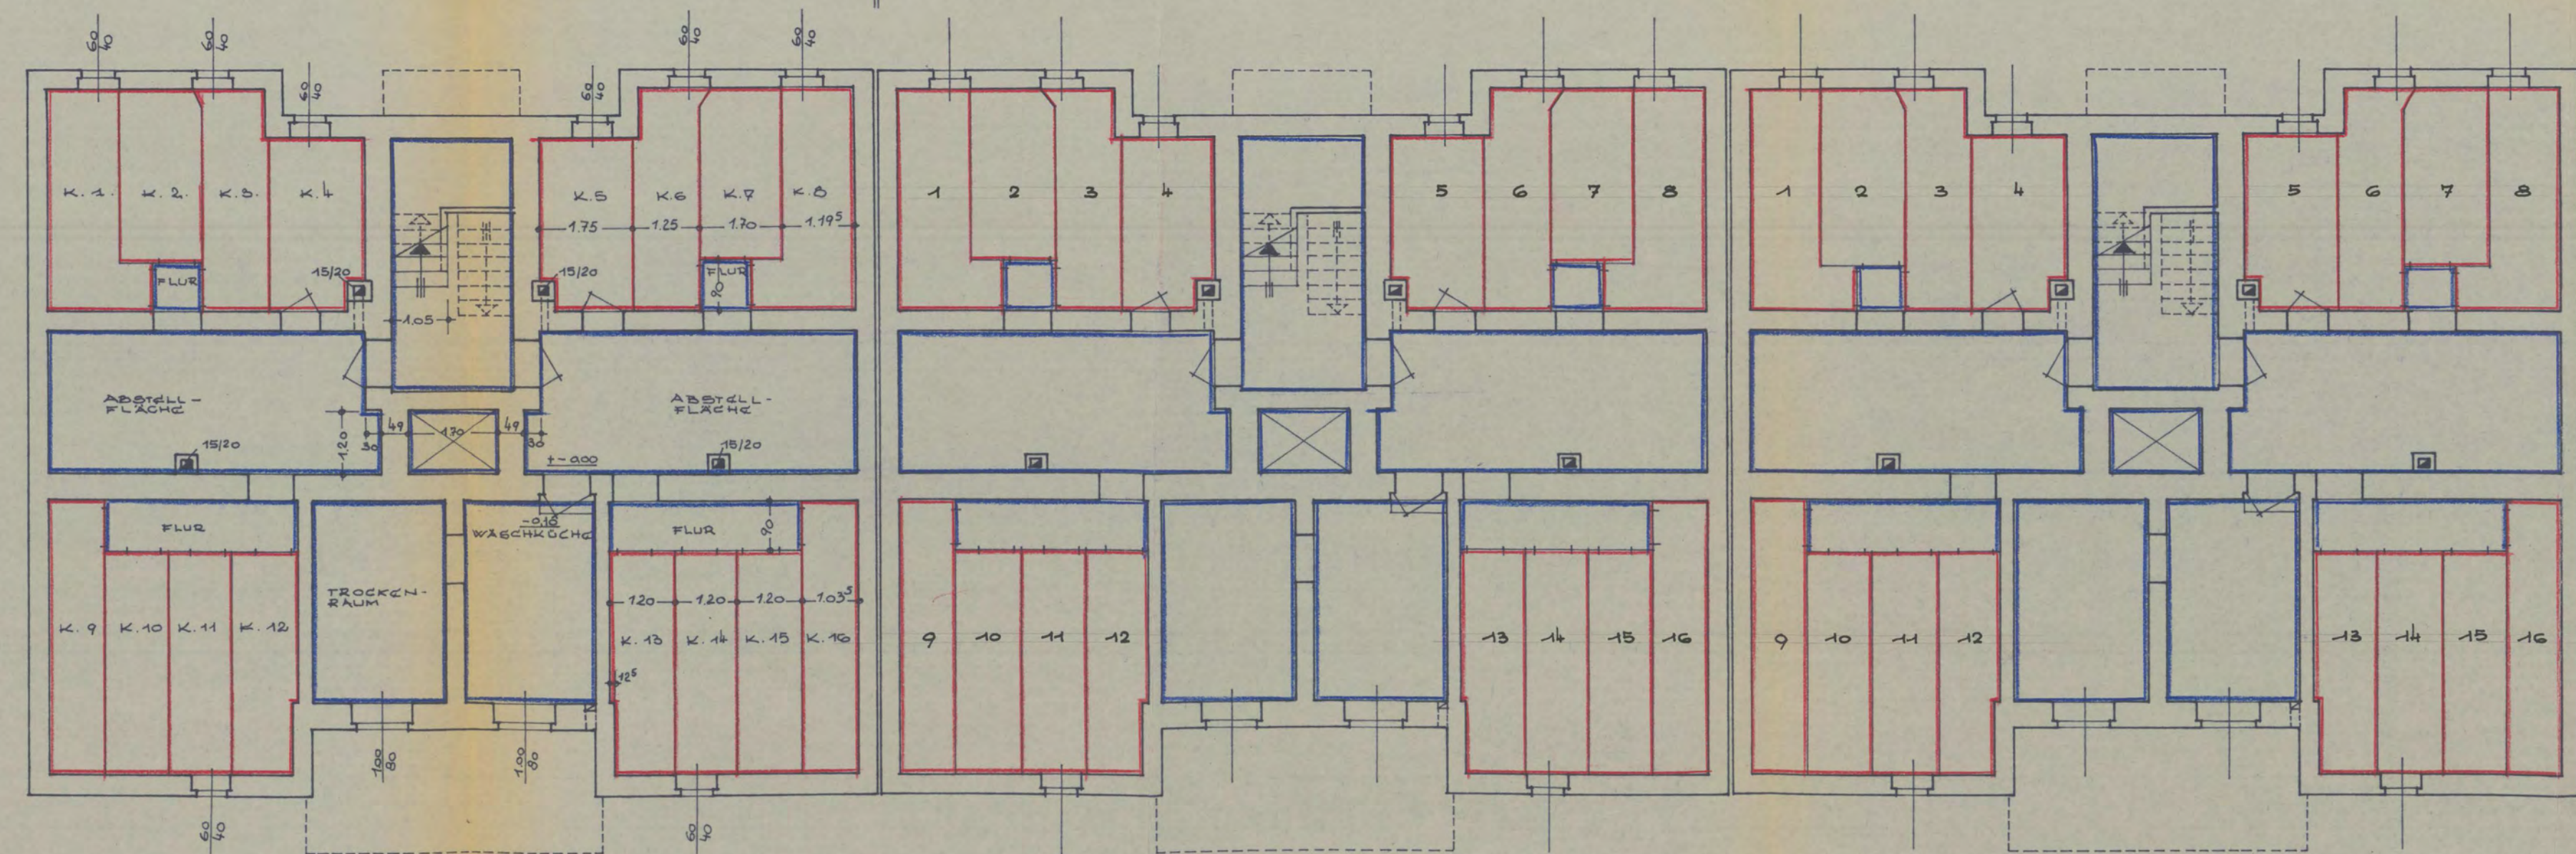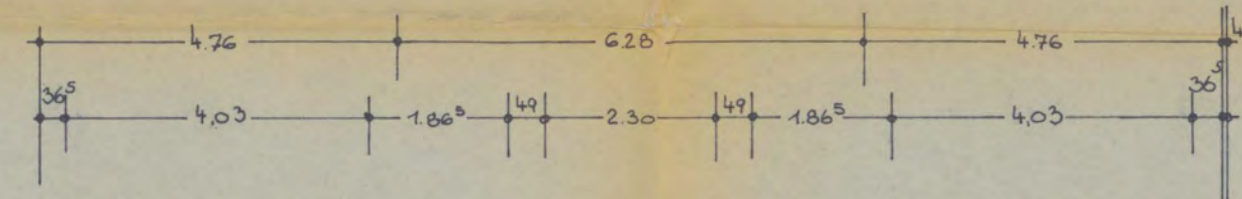

HAUS NR 59 HAUS NR 61 HAUS NR 63

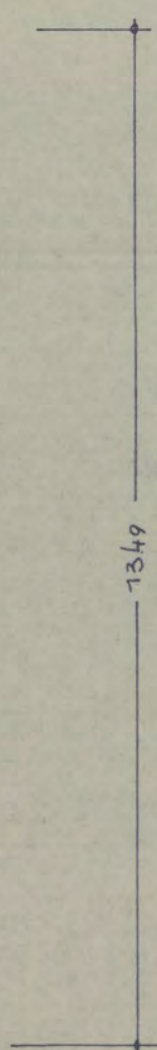

KELLERGRUNDRISS


Geprüft:
Recklinghausen, den 14. 6. 1966
Der Oberstadtdirektor
Bauaufsichtsamt

BOCHUM, IM APRIL 1966
BAUHERRN: ARCHITEKT:

NACHTRAG WOHNHAUSNEUBAUTEN

TYP: M⁸

IN RECKLINGHAUSEN - SÜD, FORSTL - STR.

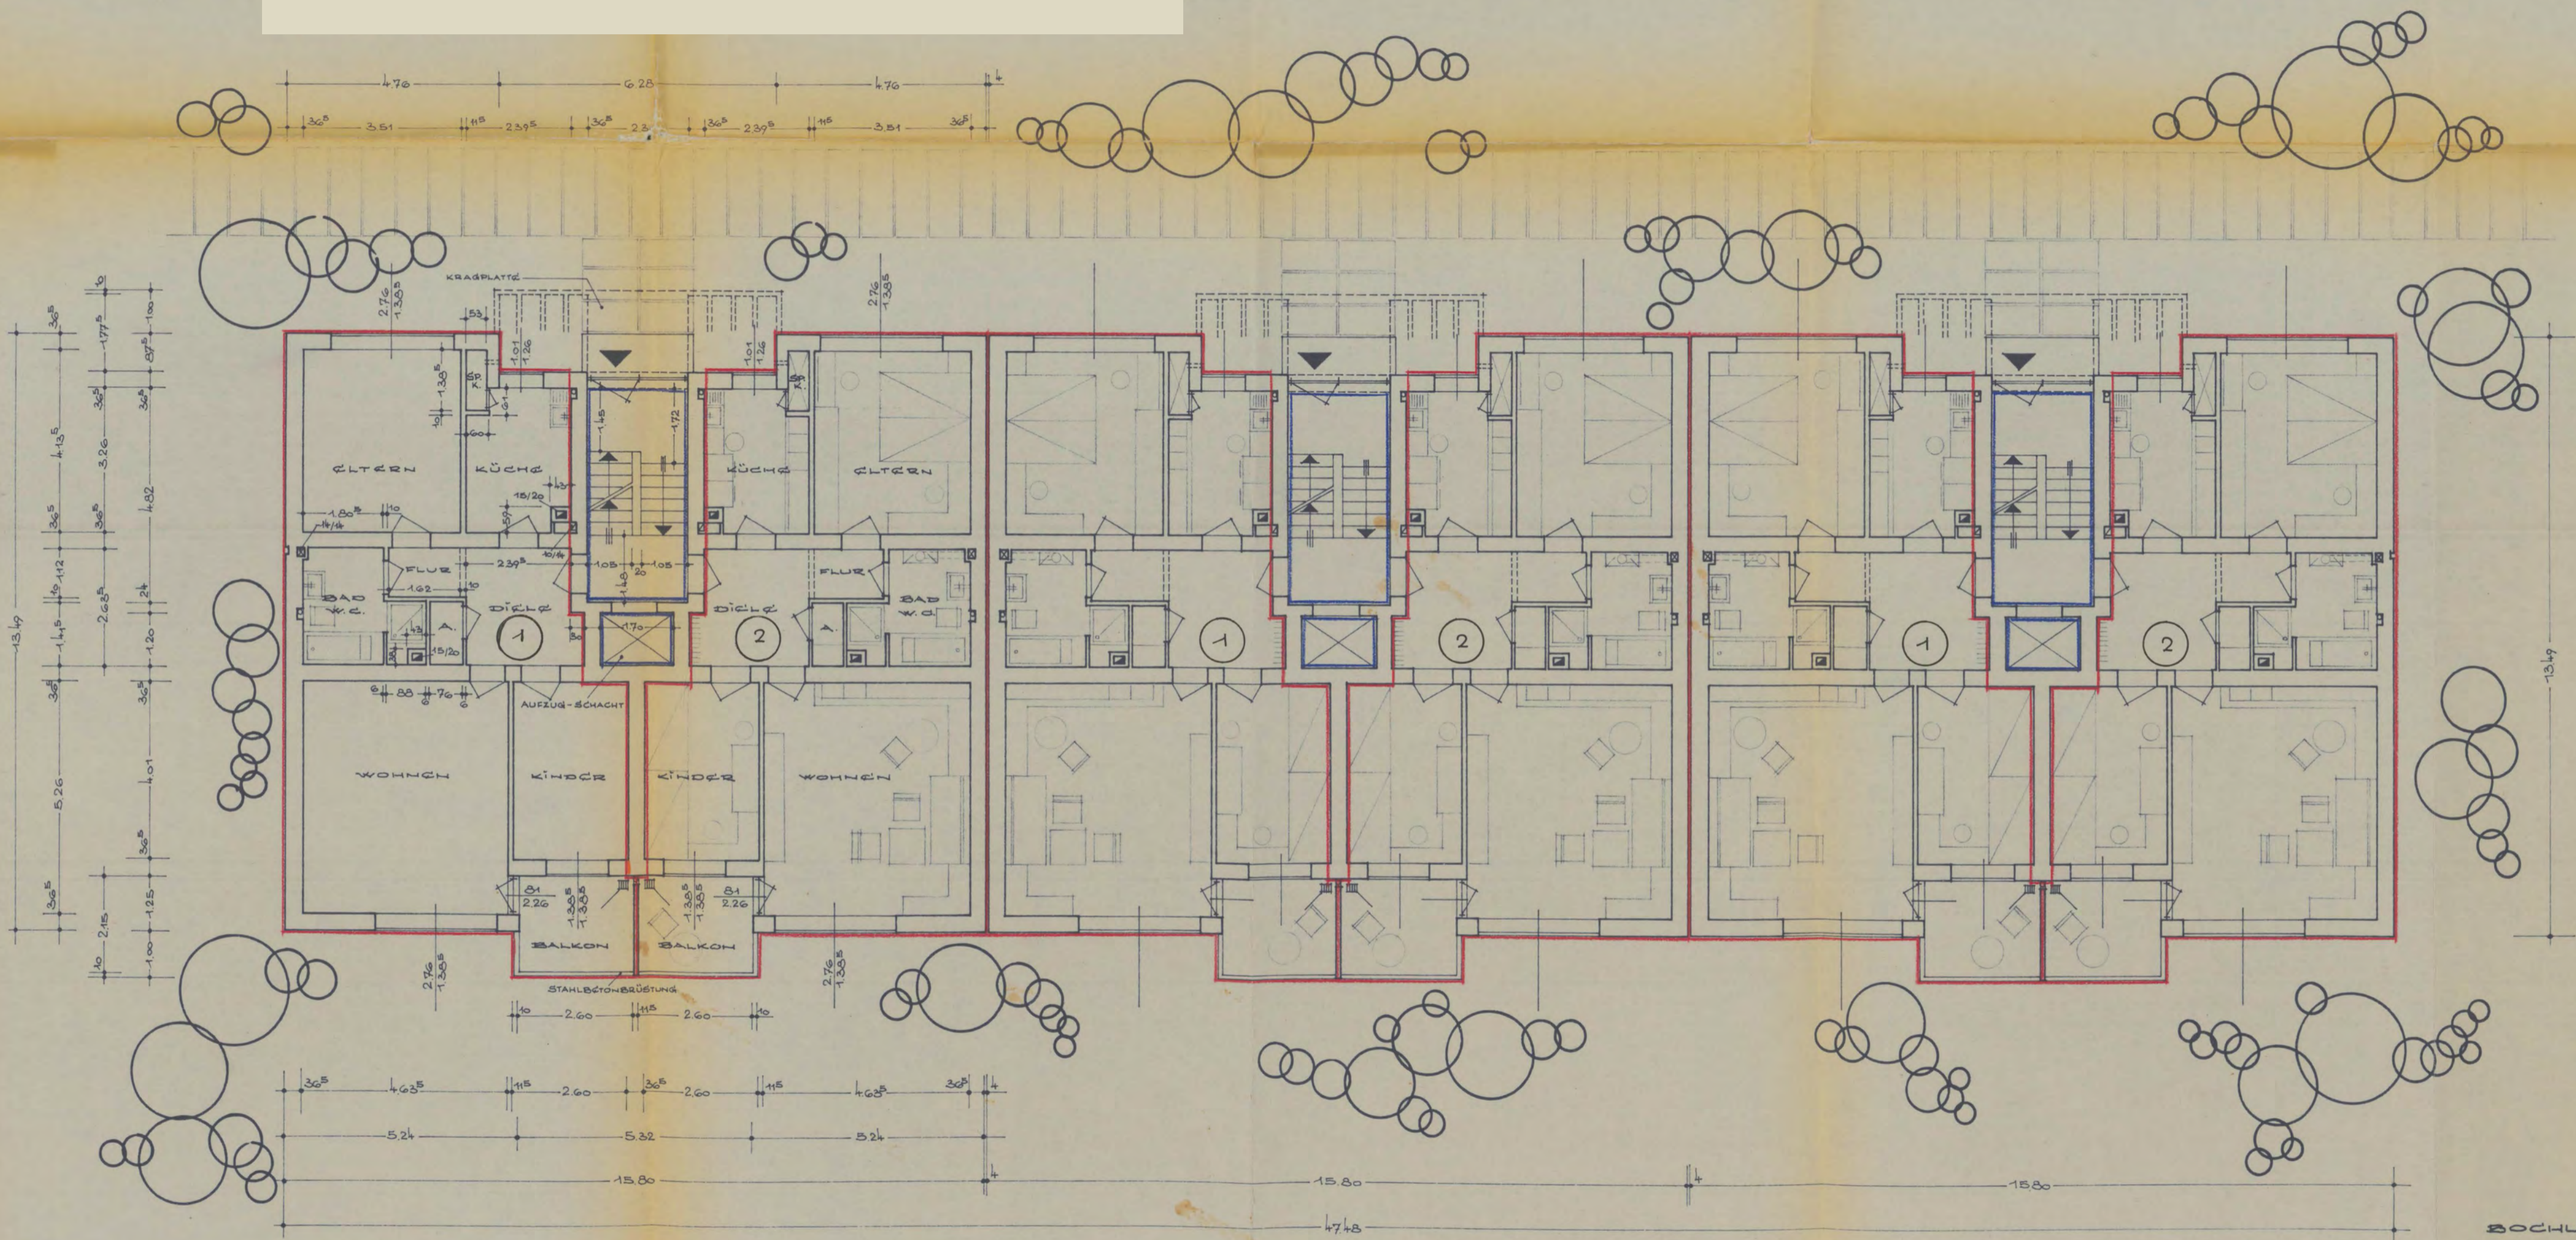

HAUS NR 59

HAUS NR 61

HAUS NR 63

ERDGESCHOSS

Geprüft:
Recklinghausen, den 14. 6. 1966



BOCHUM, 11 OKTOBER 1965
BAUHERRN: [redacted] ARCHITEKT: [redacted]