


NACHTRAG WOHNHAUSNEUBAUTEN

TYP: M⁸

IN RECKLINGHAUSEN - SÜD, FORELL-STR.

M 1 : 100

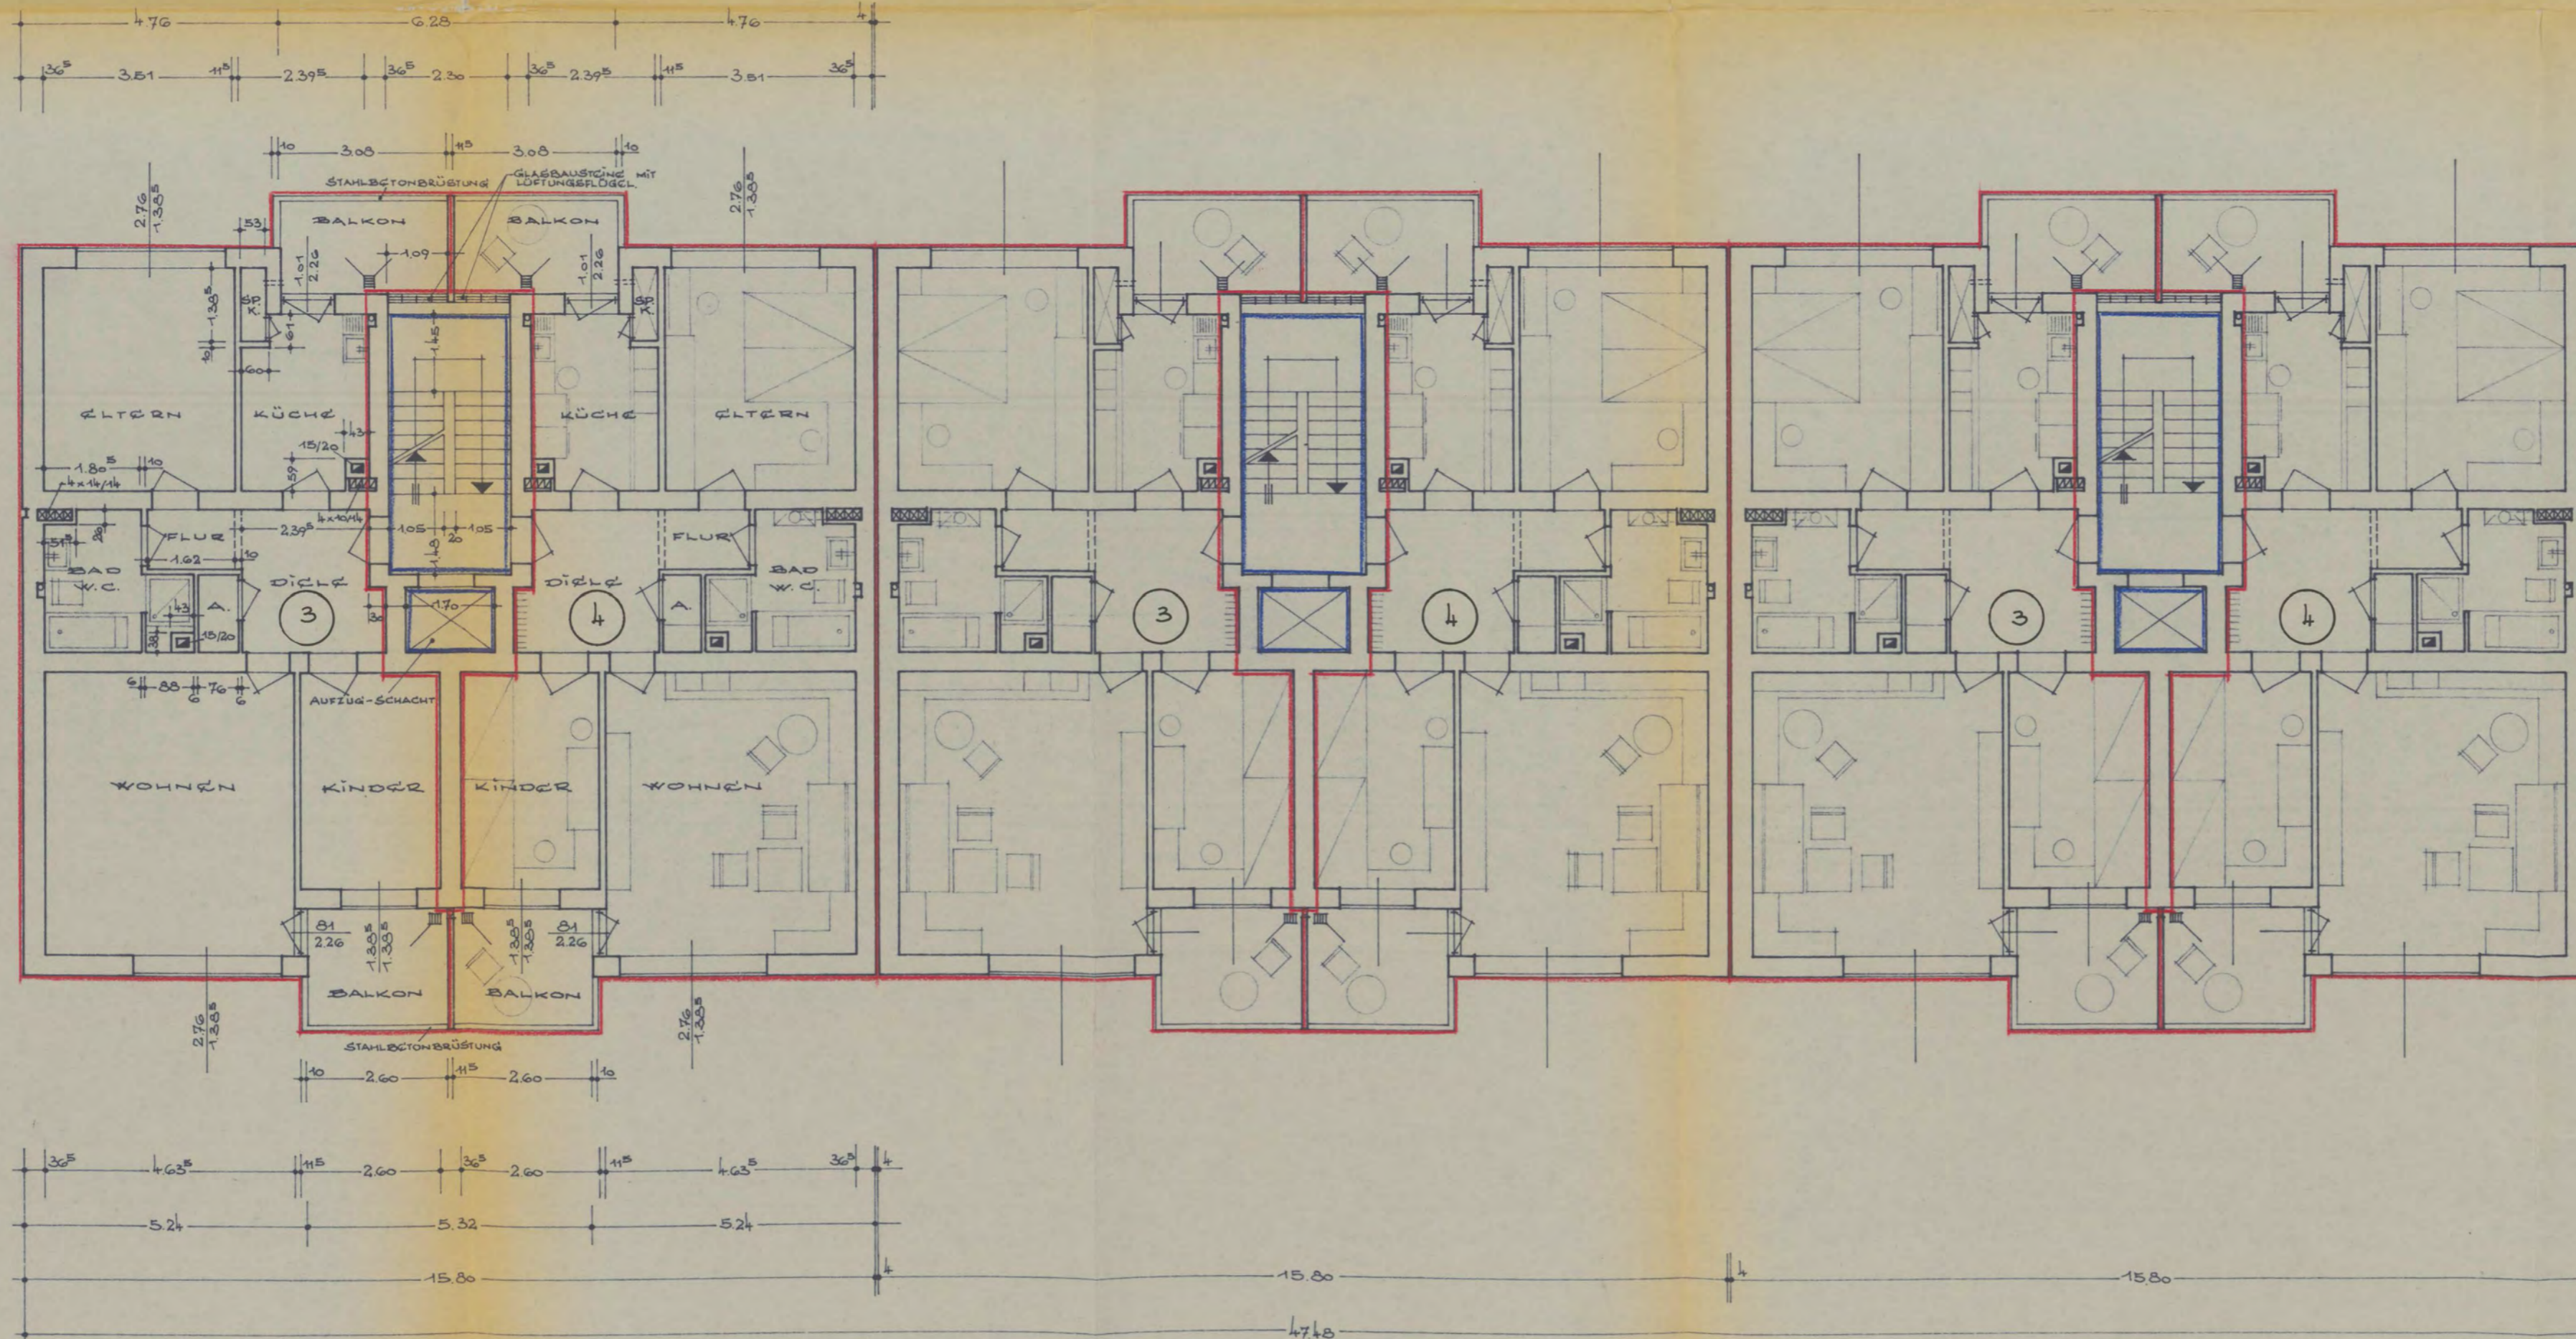

84

Geprüft:
Recklinghausen, den 14. 6. 1966
Der Oberstadtdirektor
Bauaufsichtsamt



BOCHUM, IM OKTOBER 1965
BAUHERRN: [Redacted]
ARCHITEKT: [Redacted]

1. OBERGESCHOSS

HAUS NR 59

HAUS NR 61


HAUS NR 63

NACHTRAG WOHNHAUSNEUBAUTEN


TYP: M⁸

IN RÜCKLITZHAUSEN - SÜD, FORELL-STR.

M 1 : 100

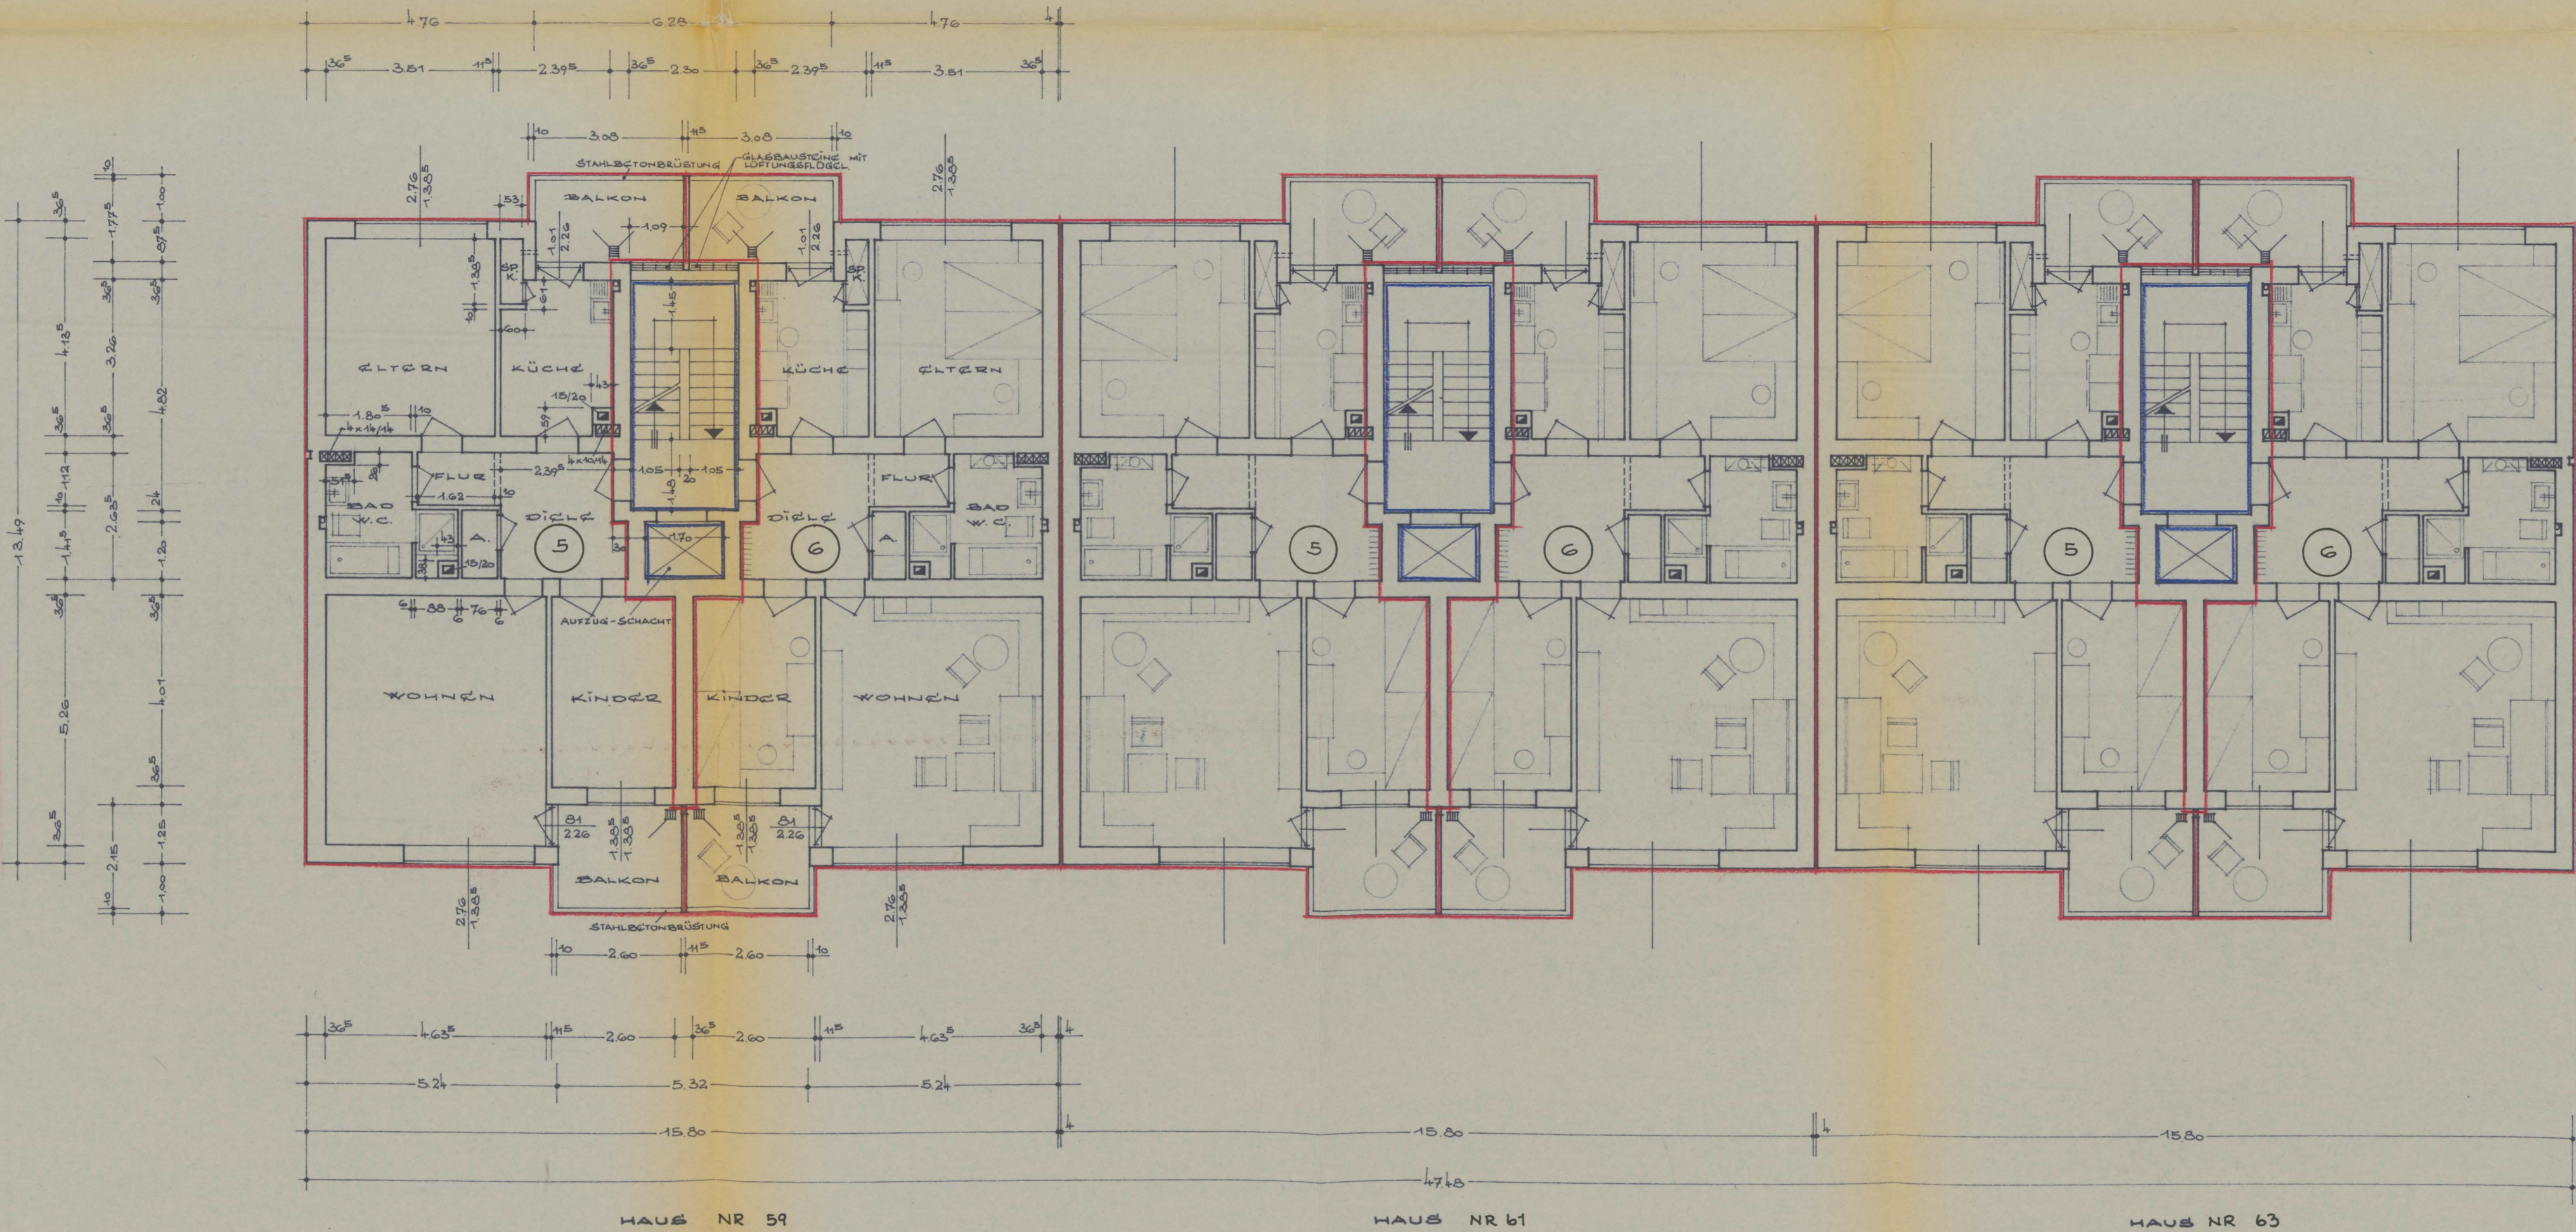

NORDEN

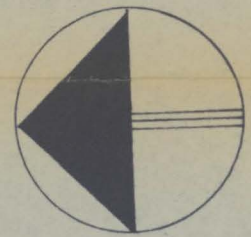

82

Geprüft:

Recklinghausen, den 14. 10. 1968

Der Oberstadtdirektor
Bauaufsichtsamt
i. A.



BOCHUM, IM OKTOBER 1968

BAUHERREN: ARCHITEKT:

2. OBERGESCHOSS