


NACHTRAG WOHNHAUSNEUBAUTEN


TYP: M⁸

IN RECKLINGHAUSEN - SÜD, FORSTL-STR.

M 1 : 100

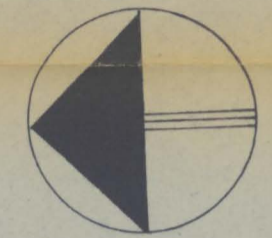

83

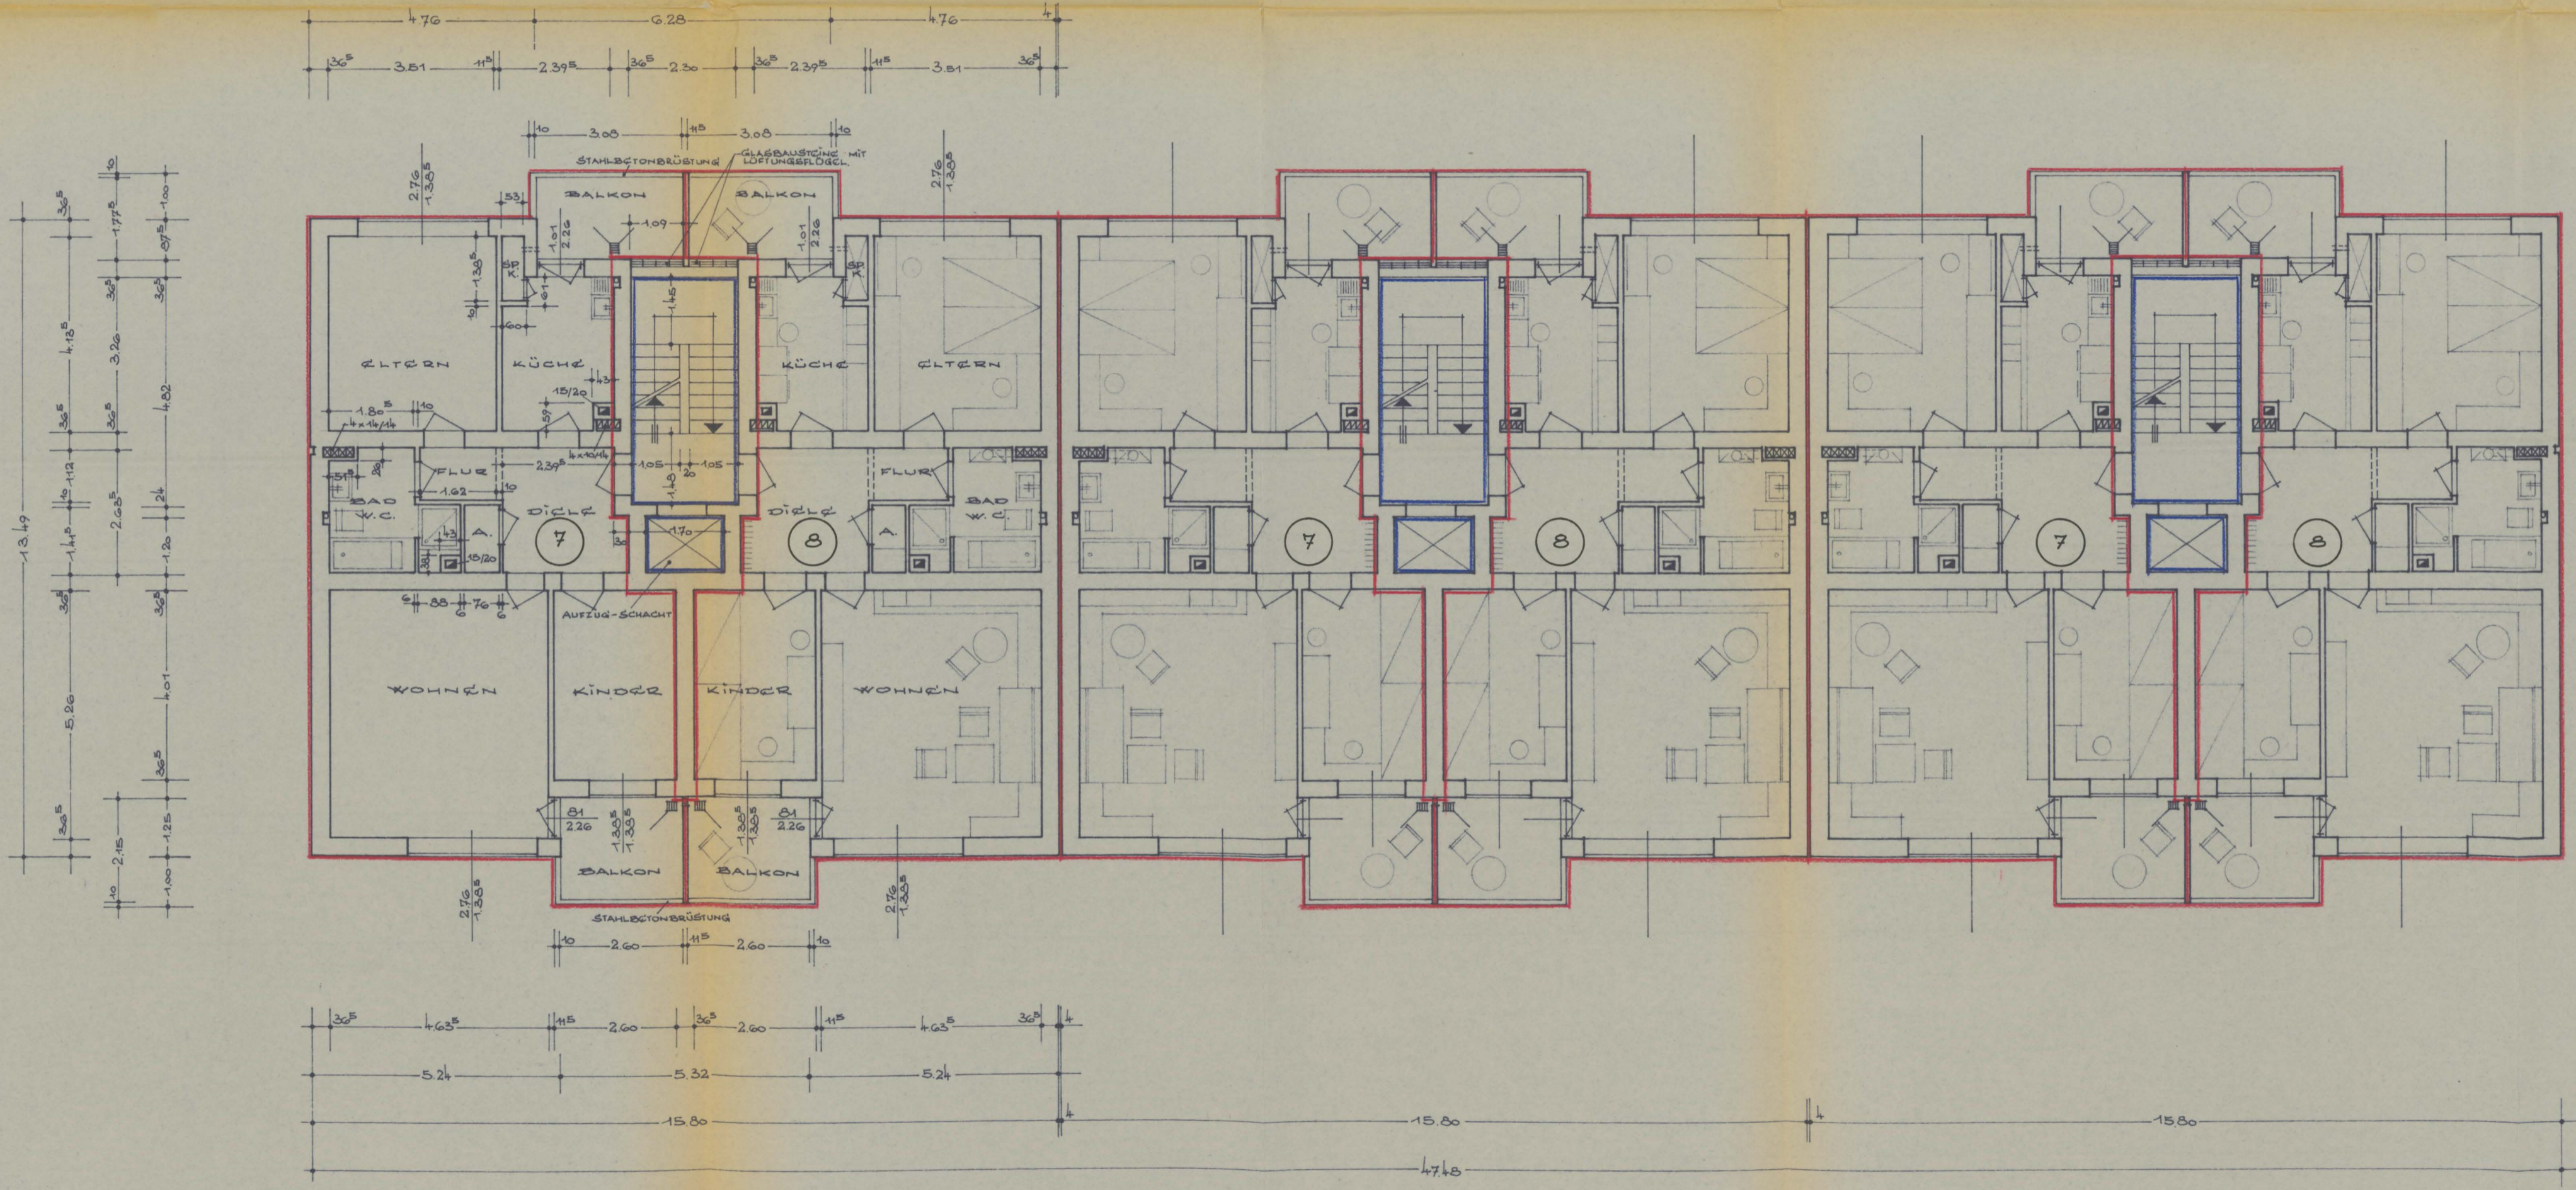

HAUS NR 59


HAUS NR 61

HAUS NR 63

3. OBERGESCHOSS

Geprüft:
Recklinghausen, den 14. 6. 1966
Der Oberstadtdirektor
Bauaufsichtsamt
I. A.

BOCHUM, IM OKTOBER 1965
BAUHERRN: ARCHITEKT:

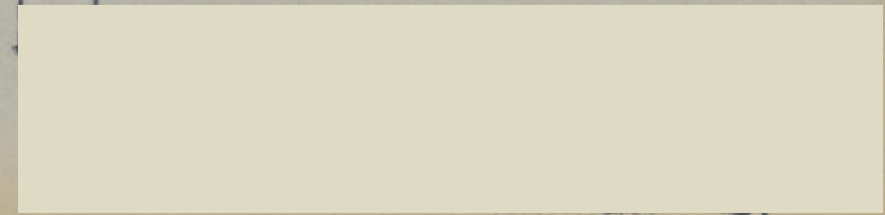


NACHTRAG WOHNHAUSNEUBAUTEN

TYP: M⁸

IN RÜCKLINGHAUSEN - SÜD, FORSTL-STR.

M 1 : 100

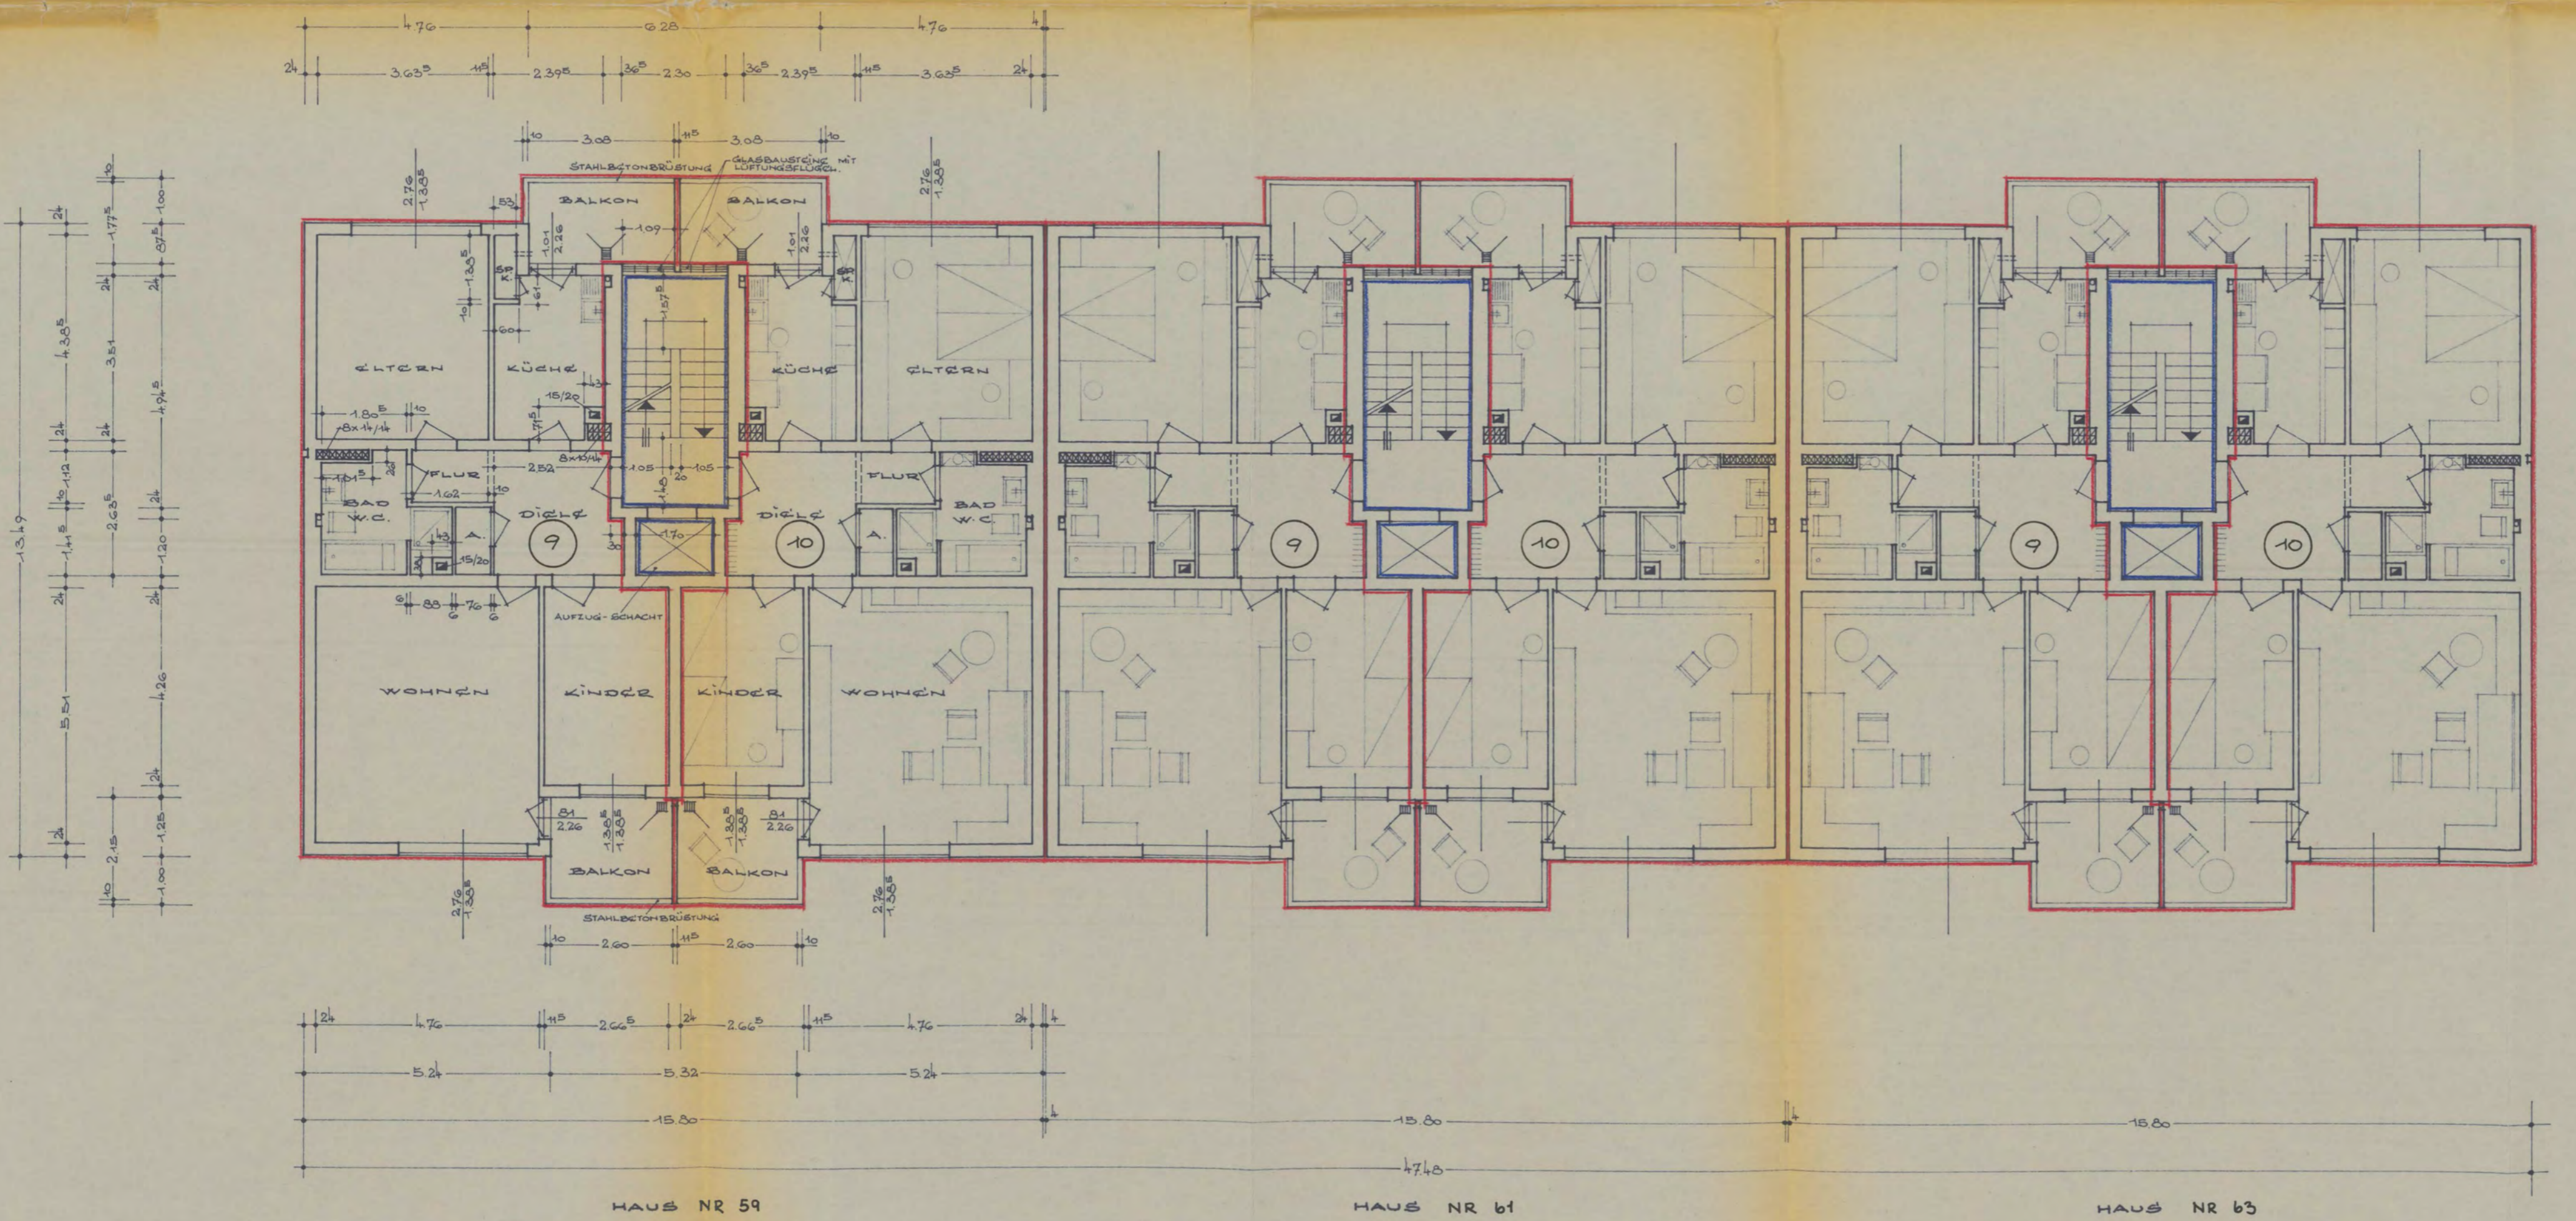

84

HAUS NR 59

HAUS NR 61

HAUS NR 63

4. OBERGESCHOSS

Geprüft:
Recklinghausen, den 11.6. 1966
Der Oberstadtdirektor
Bauaufsichtsamt
1/A


BOCHUM, IM OKTOBER 1965
BAUHERRN: [redacted] ARCHITEKT: [redacted]

NACHTRAG WOHNHAUSNEUBAUTEN

TYP: M⁸

IN RECKLINGHAUSEN - SÜD, FORSTL - STR.

M 1 : 100

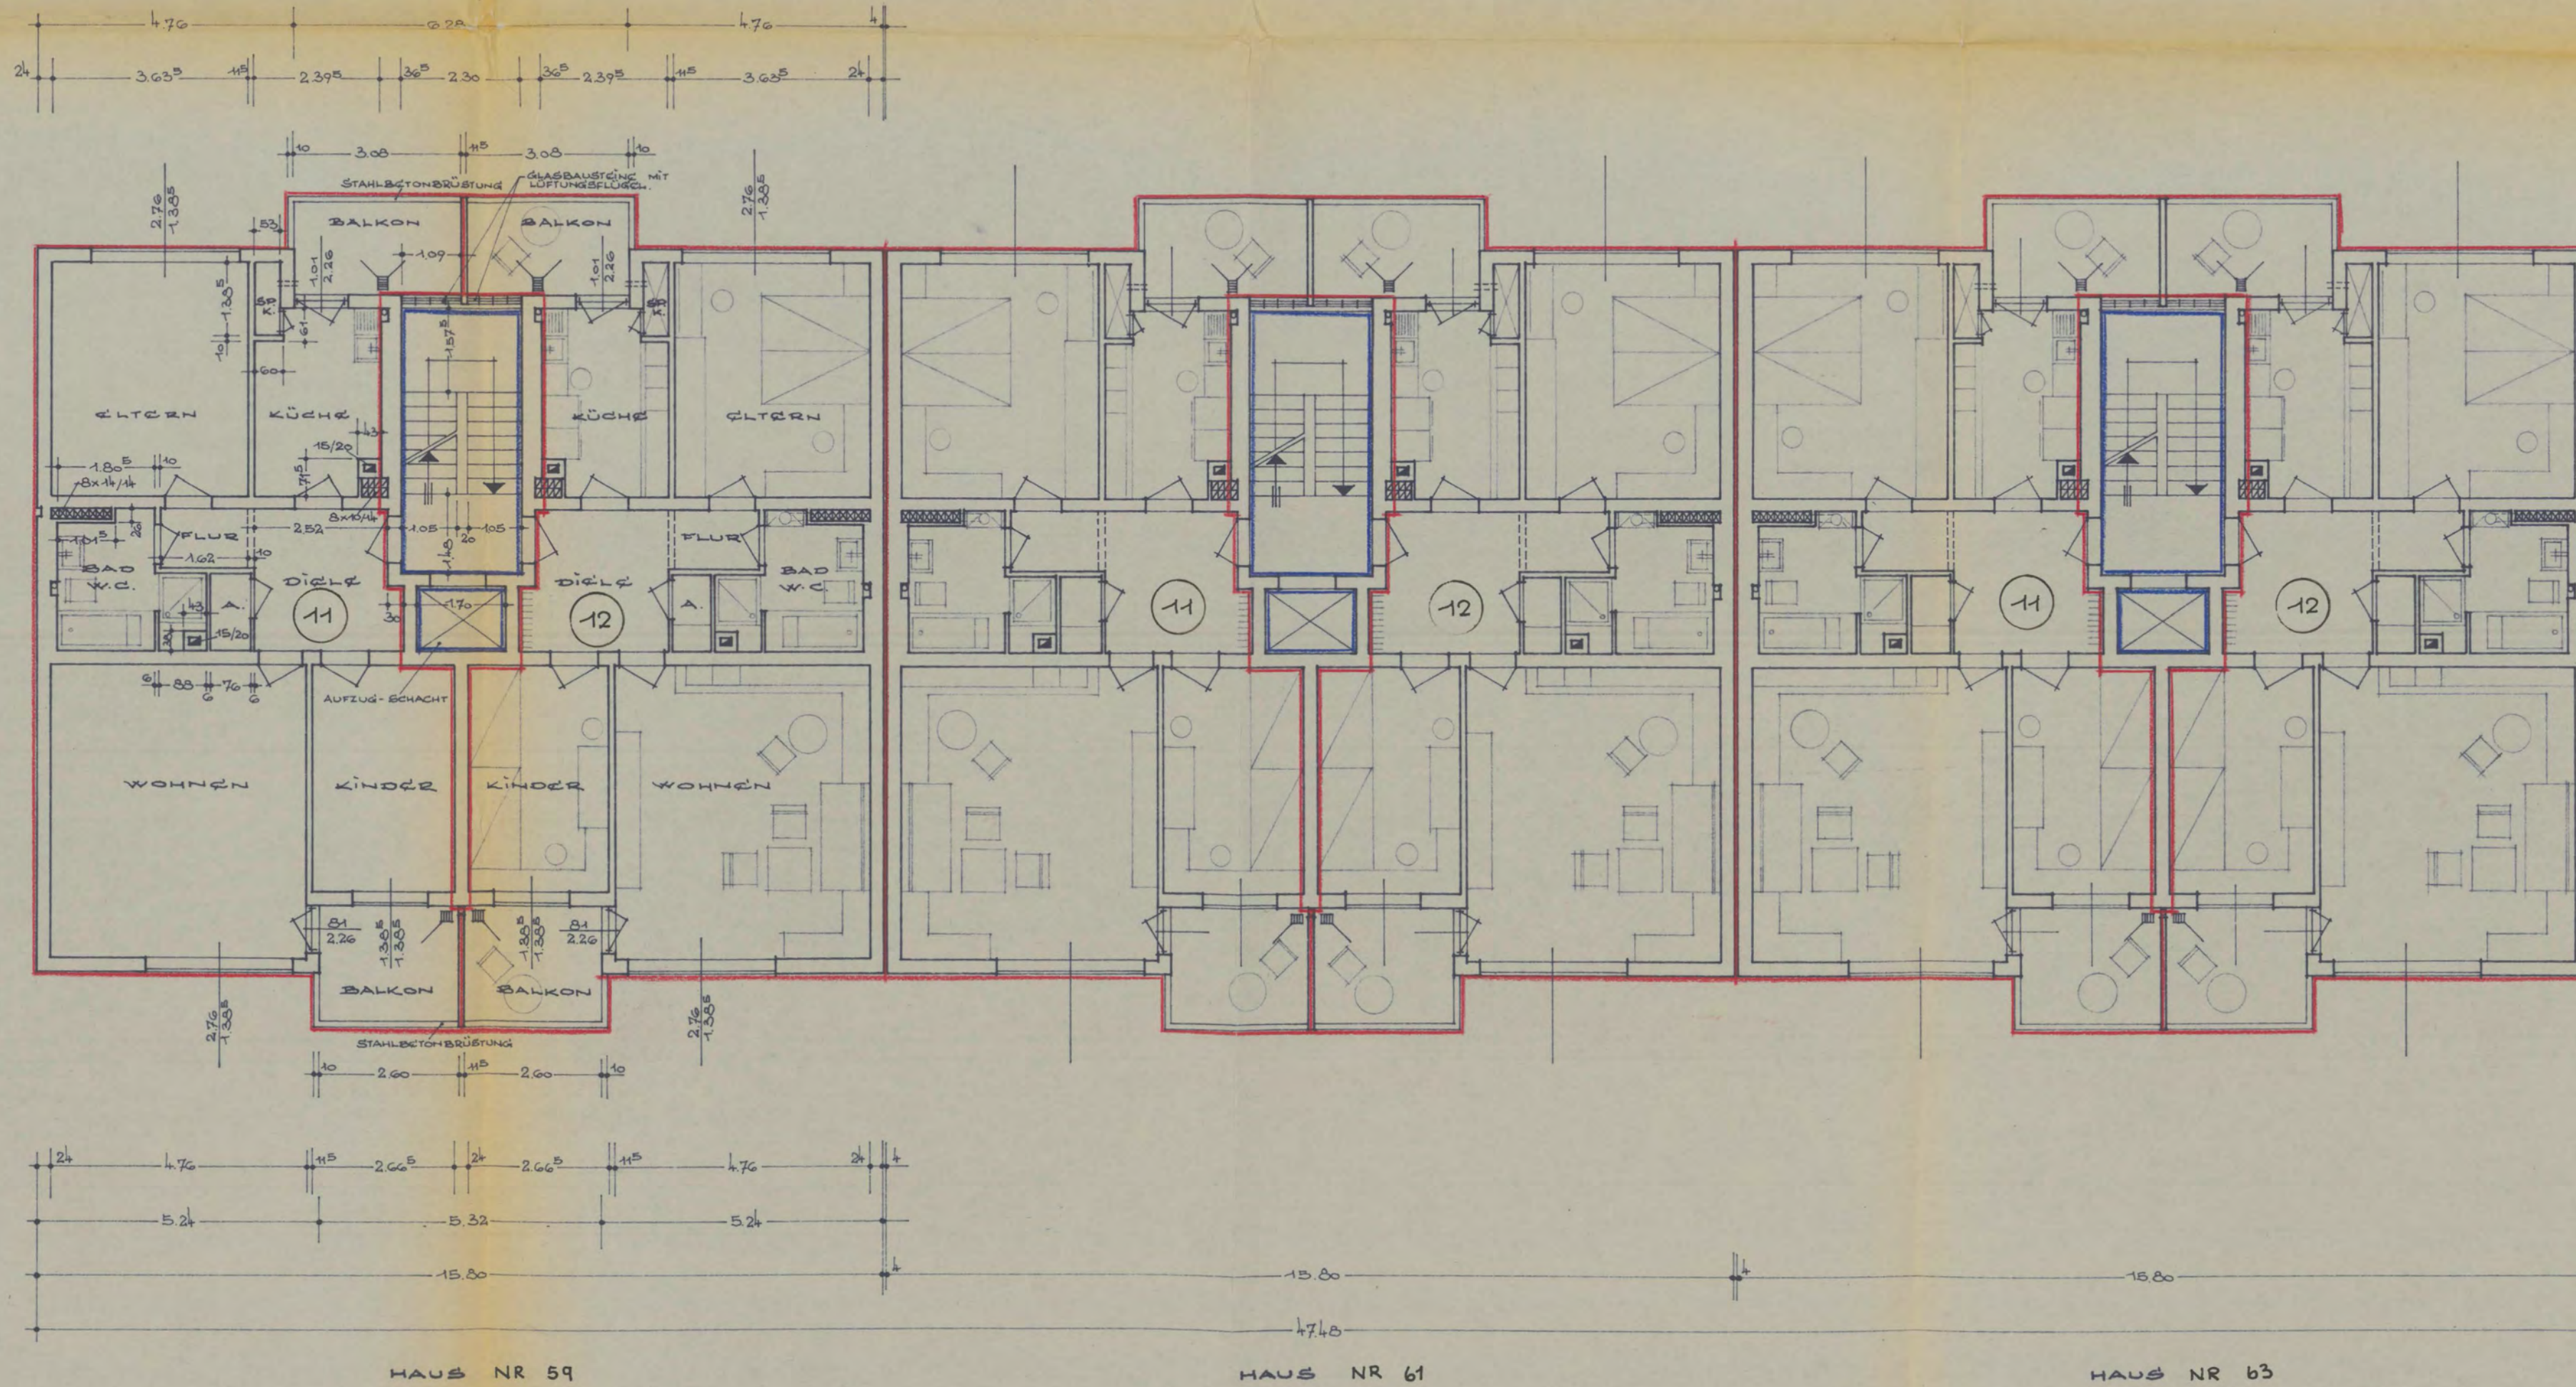

85

Geprüft:
Recklinghausen, den 14.6. 1966
Der Oberstadtdirektor
Bauaufsichtsamt
I. A.



BOCHUM, IM OKTOBER 1965
BAUHERREN: _____ ARCHITEKT: _____

5. OBERGESCHOSS