

I ANLAGEN

1 Fotodokumentation

1.1 Ansicht von der Straße; „Hirschstraße 26“



1.2 Ansicht Garagenzufahrt „Hirschstraße 26“



1.3 Hauseingang „Hirschstraße 26“



1.4 Zugang zum Garten; freiliegender Gebäudesockel mit 2. Eingang



1.5 Garten; Garagenzugang, Balkon „Hirschstraße 26“



1.6 Balkon „Hirschstraße 26“



1.7 Badezimmer Erdgeschoss, Badezimmer Sockelgeschoss „Hirschstraße 26“



1.8 Küche Sockelgeschoss, Innentreppe „Hirschstraße 26“



1.9 Heizungsanlage „Hirschstraße 26“



1.10 Speicherboden „Hirschstraße 26“



1.11 Straßenansicht „Eiserweg 15“



1.12 Garagenzufahrt „Eiserweg 15“



1.13 Nordostfassade „Eiserweg 15“



1.14 Doppelgarage „Eiserweg 15“



1.15 Gartenansicht „Eiserweg 15“



1.16 Innentreppe Wohnung 1; Außentreppe vom Garten zum Vorgarten „Eiserweg 15“



1.17 Gemeinsame Innentreppe, Diele Hauseingang „Eiserweg 15“



1.18 Badezimmer Dachgeschoss, Badezimmer Erdgeschoss „Eiserweg 15“



1.19 Ölheizung; Elektrounterverteilung „Eiserweg 15“



1.20 Küche Dachgeschoss; Nachtspeicherofen Dachgeschoss „Eiserweg 15“



1.21 Aufstellorte Öfen Dachgeschoss; Erdgeschoss „Eiserweg 15“




1.22 Untersicht Dachstuhl „Eiserweg 15“



2 Zeichnungen und Pläne


2.1 Grundriss Kellergeschoss (Quelle: Bauakte, Achtung: Abweichungen sind vorhanden; nur zur Übersicht!)

„Hirschstraße 26“

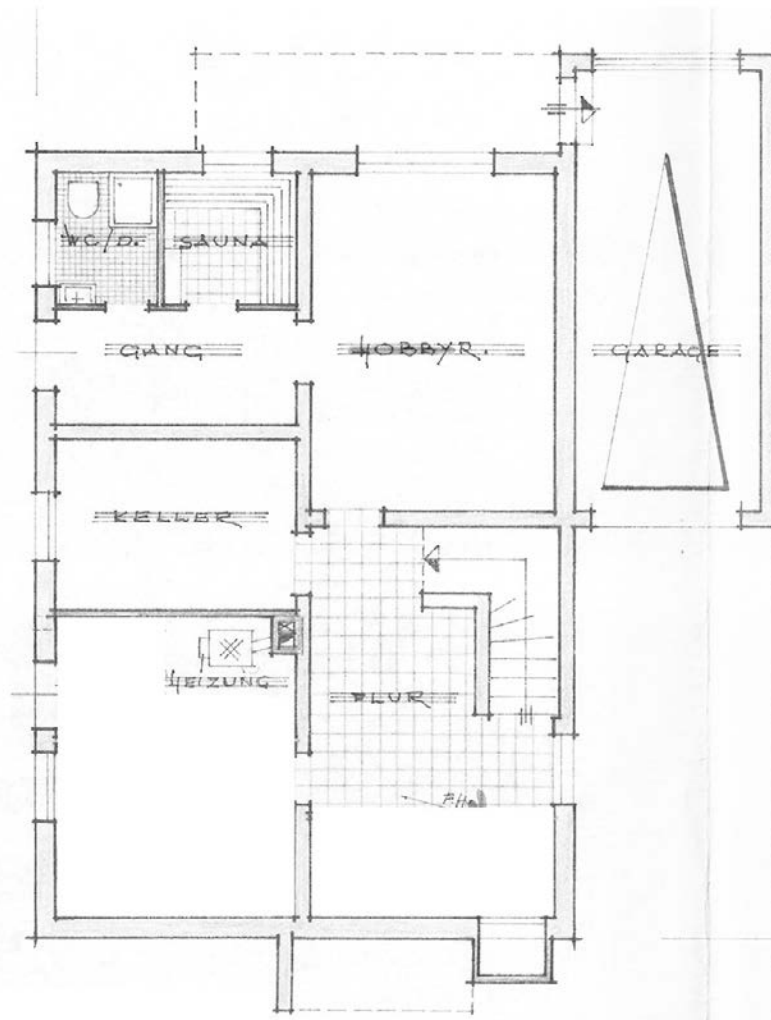


2.2 Grundriss Kellergeschoss (Quelle: Bauakte, Achtung: Abweichungen sind vorhanden; nur zur Übersicht!)

„Eiserweg 15“

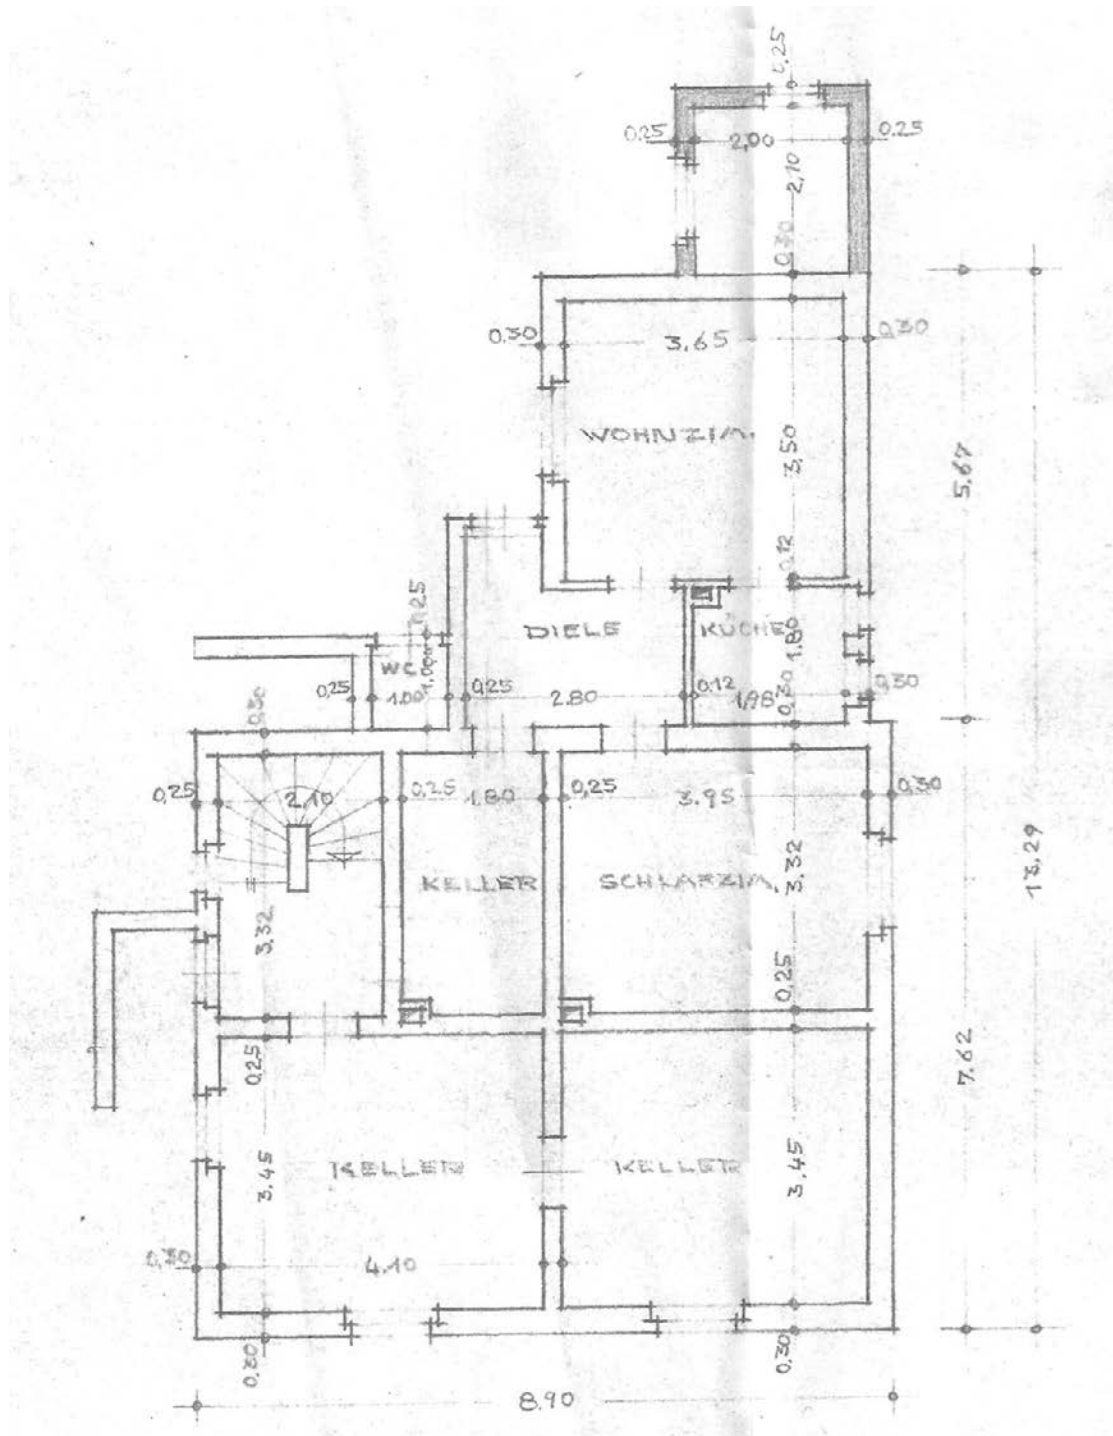


2.3 Grundriss Erdgeschoss (Quelle: Bauakte, Achtung: Abweichungen sind vorhanden; nur zur Übersicht!)

„Hirschstraße 26“

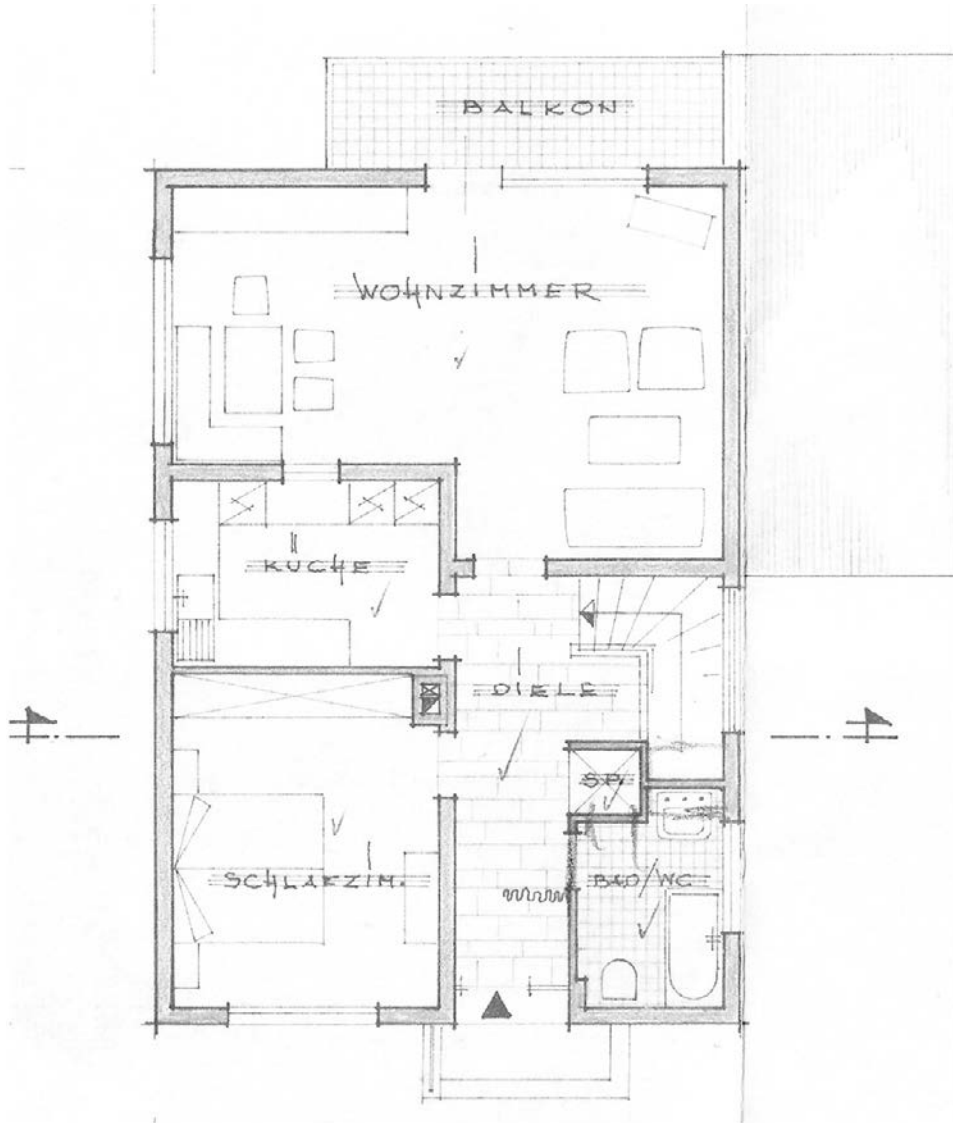


2.4 Grundriss Erdgeschoss (Quelle: Bauakte, Achtung: Abweichungen sind vorhanden; nur zur Übersicht!)

„Eiserweg 15“

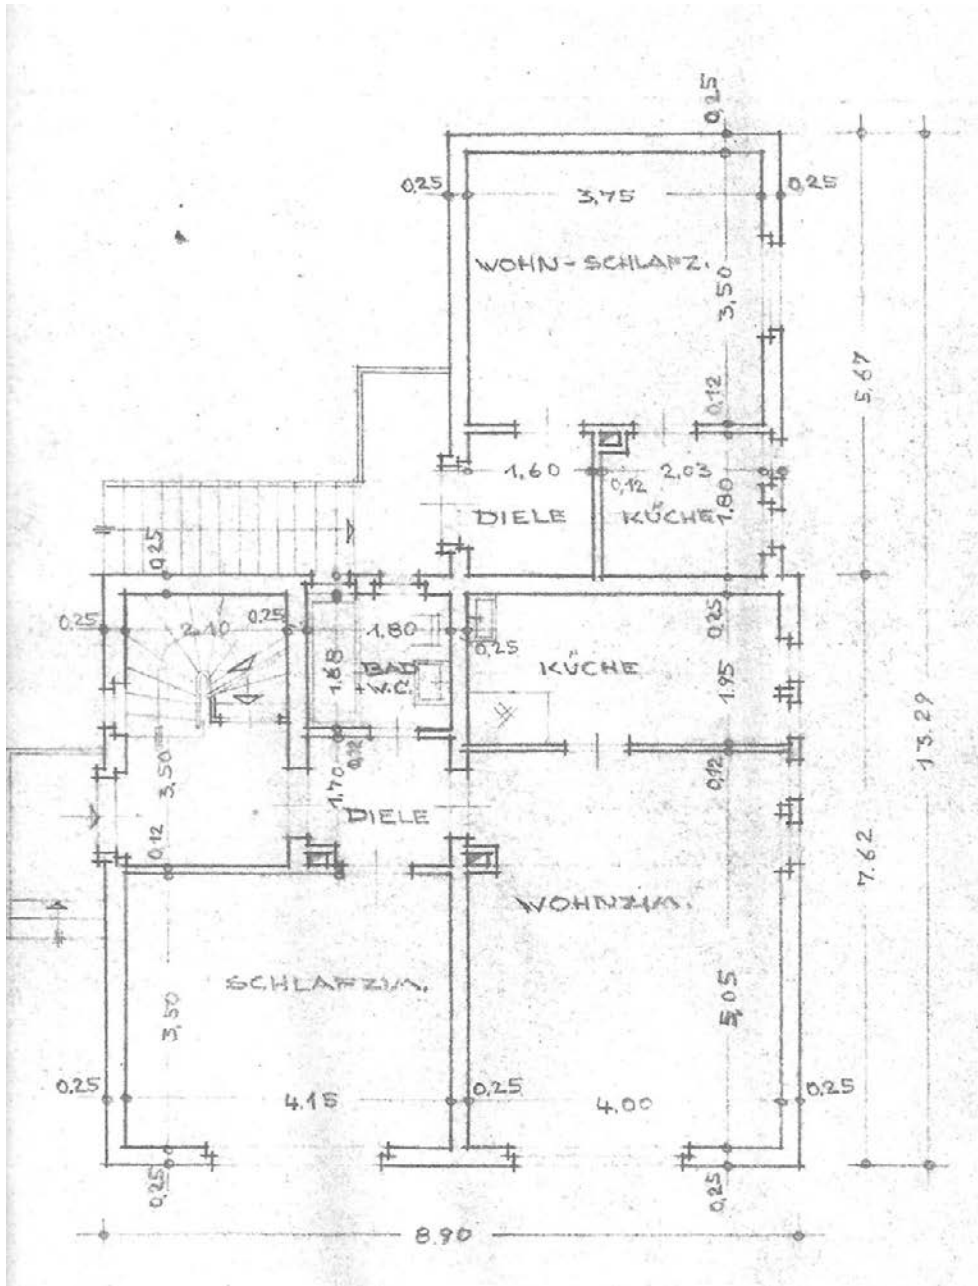


„Eiserweg 15“

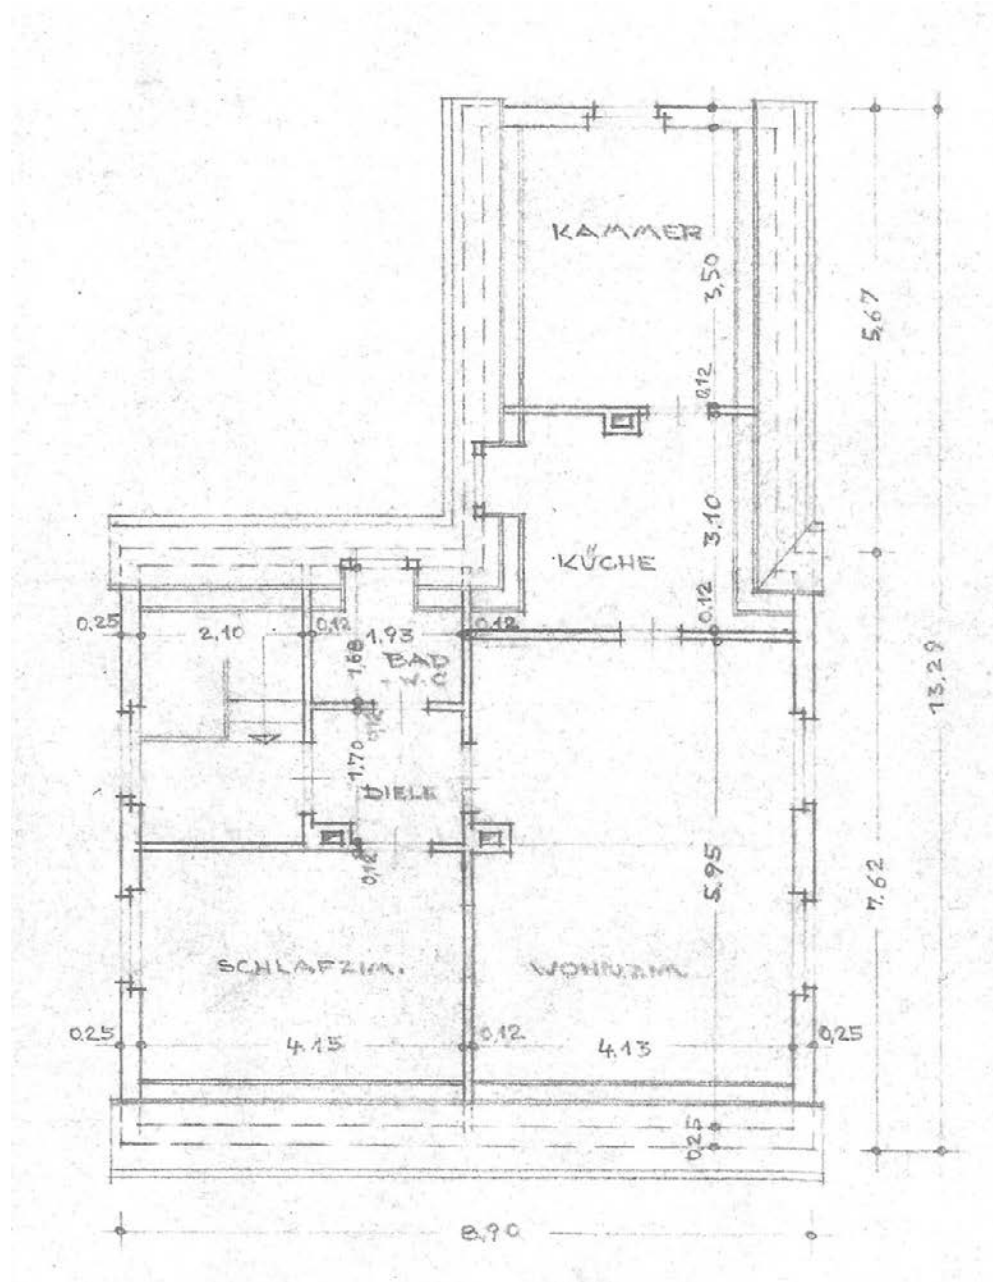


2.6 Gebäudeschnitt (Quelle: Bauakte, Achtung: Abweichungen sind vorhanden; nur zur Übersicht!)

„Hirschstraße 26“

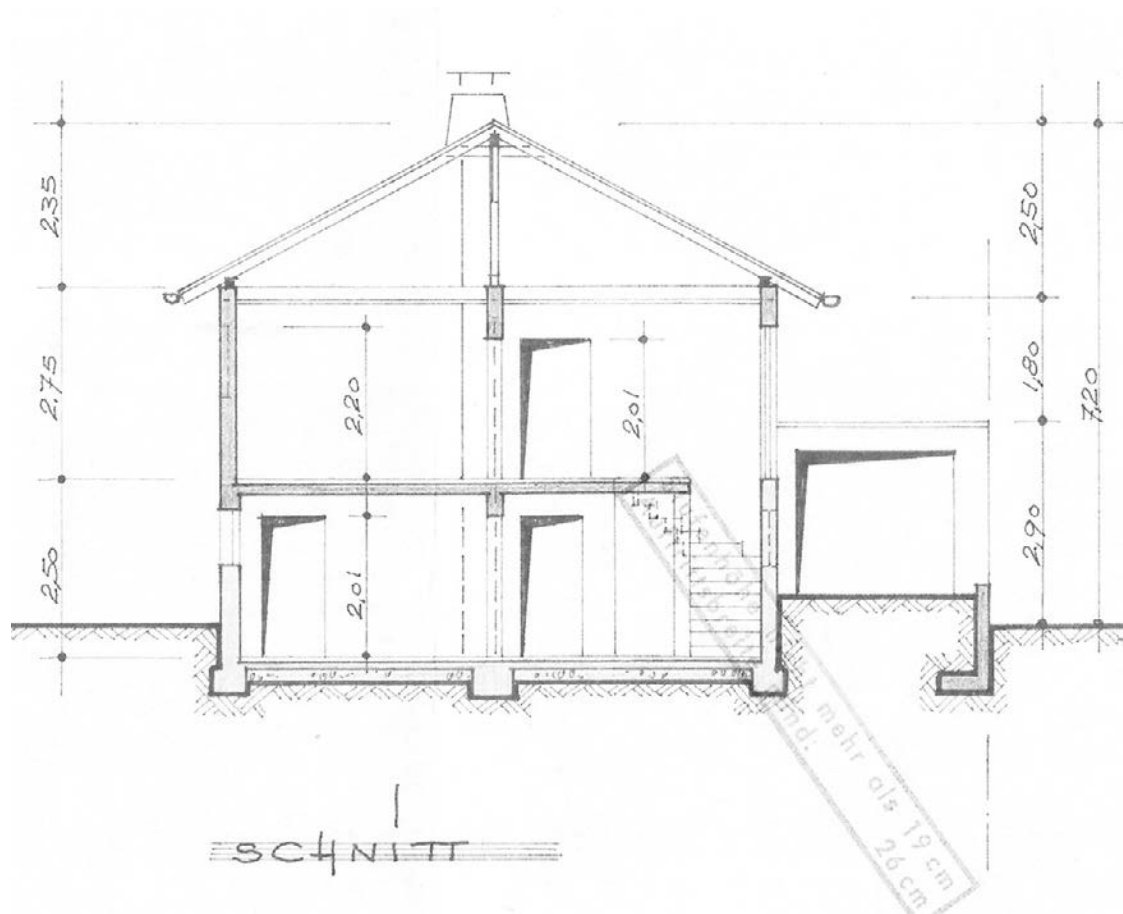

2.7 Gebäudeschnitt (Quelle: Bauakte, Achtung: Abweichungen sind vorhanden; nur zur Übersicht!)

„Eiserweg 15“

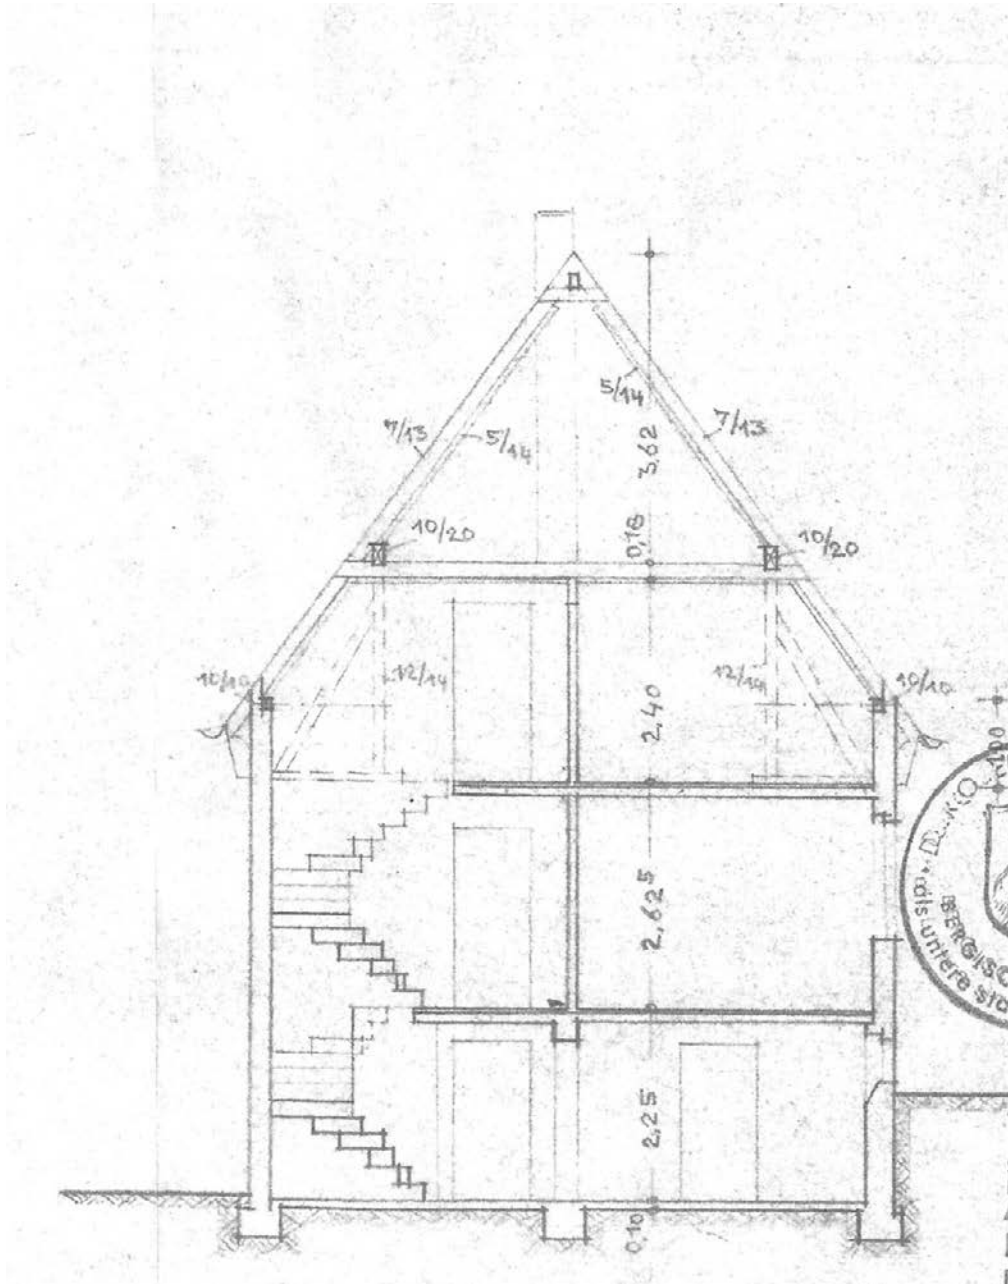

2.8 Katasterplan (Größe hier unmaßstäblich)



**Rheinisch-Bergischer Kreis
Katasteramt**

Am Rübezahlwald 7
51469 Bergisch Gladbach

Flurstück: 1937 u.a.
Flur: 5
Gemarkung: Rösrath
Eiserweg 15 u.a., Rösrath

**Auszug aus dem
Liegenschaftskataster**

Flurkarte NRW 1 : 500

Erstellt: 15.04.2024
Zeichen: E1-0731/24



Die Nutzung dieses Auszuges ist im Rahmen des § 11 (1) DVOzVermKatG NRW zulässig. Zuwiderhandlungen werden nach § 27 VermKatG NRW verfolgt.