



V

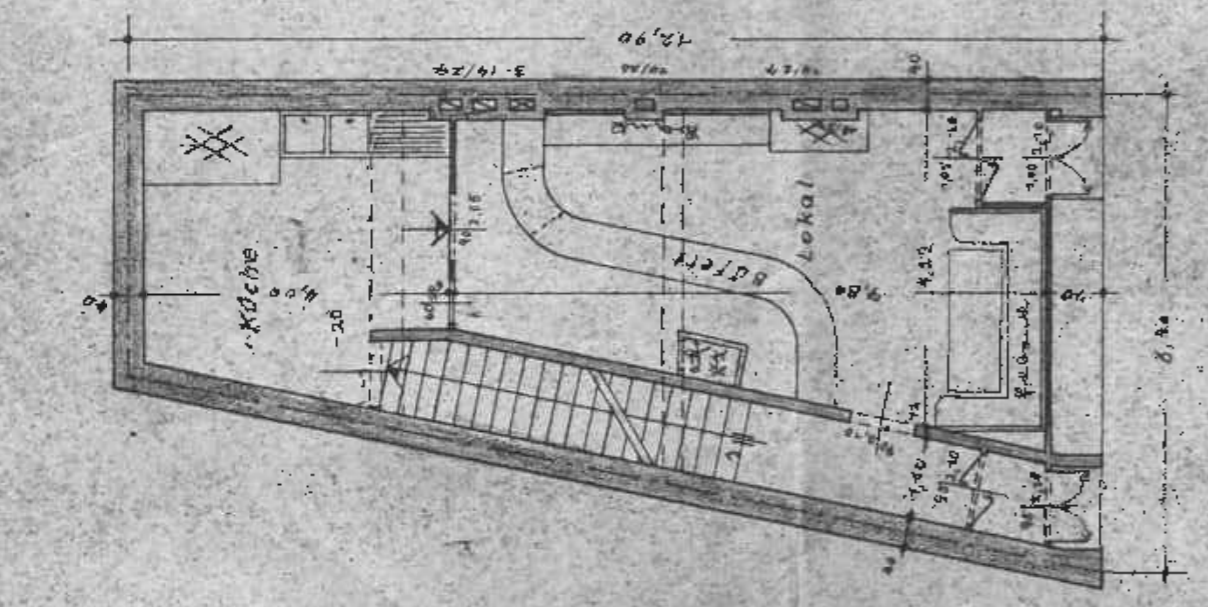


Erdgeschoss.


1. 12. 49

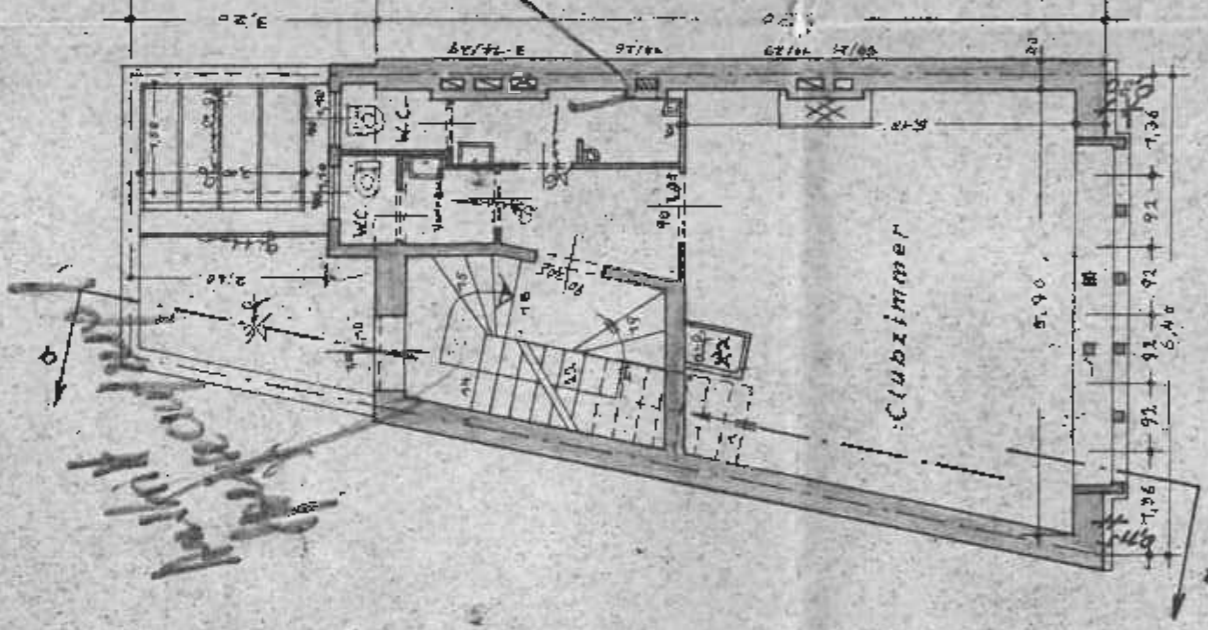


1. Obergesch.

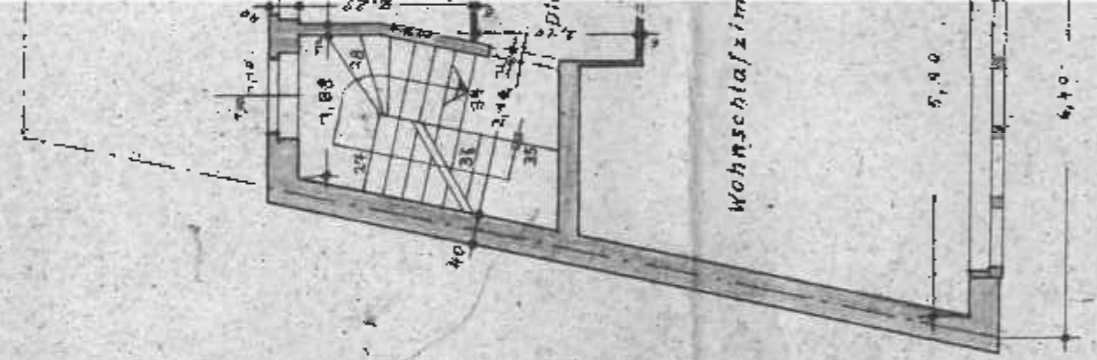

2. Obergesch.

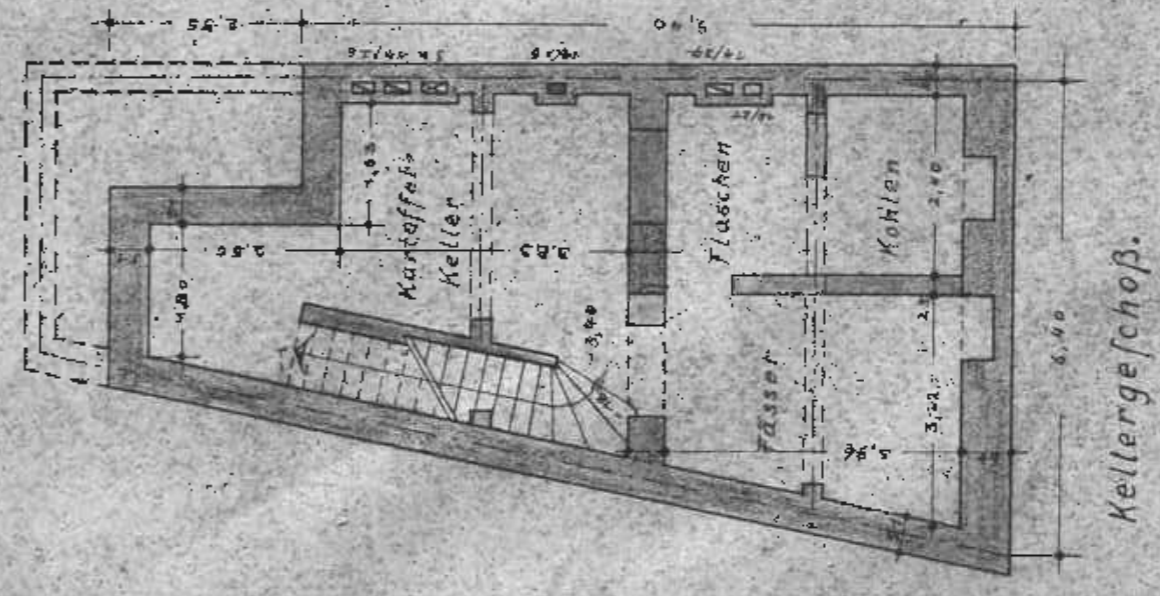


Kellergeschoss.

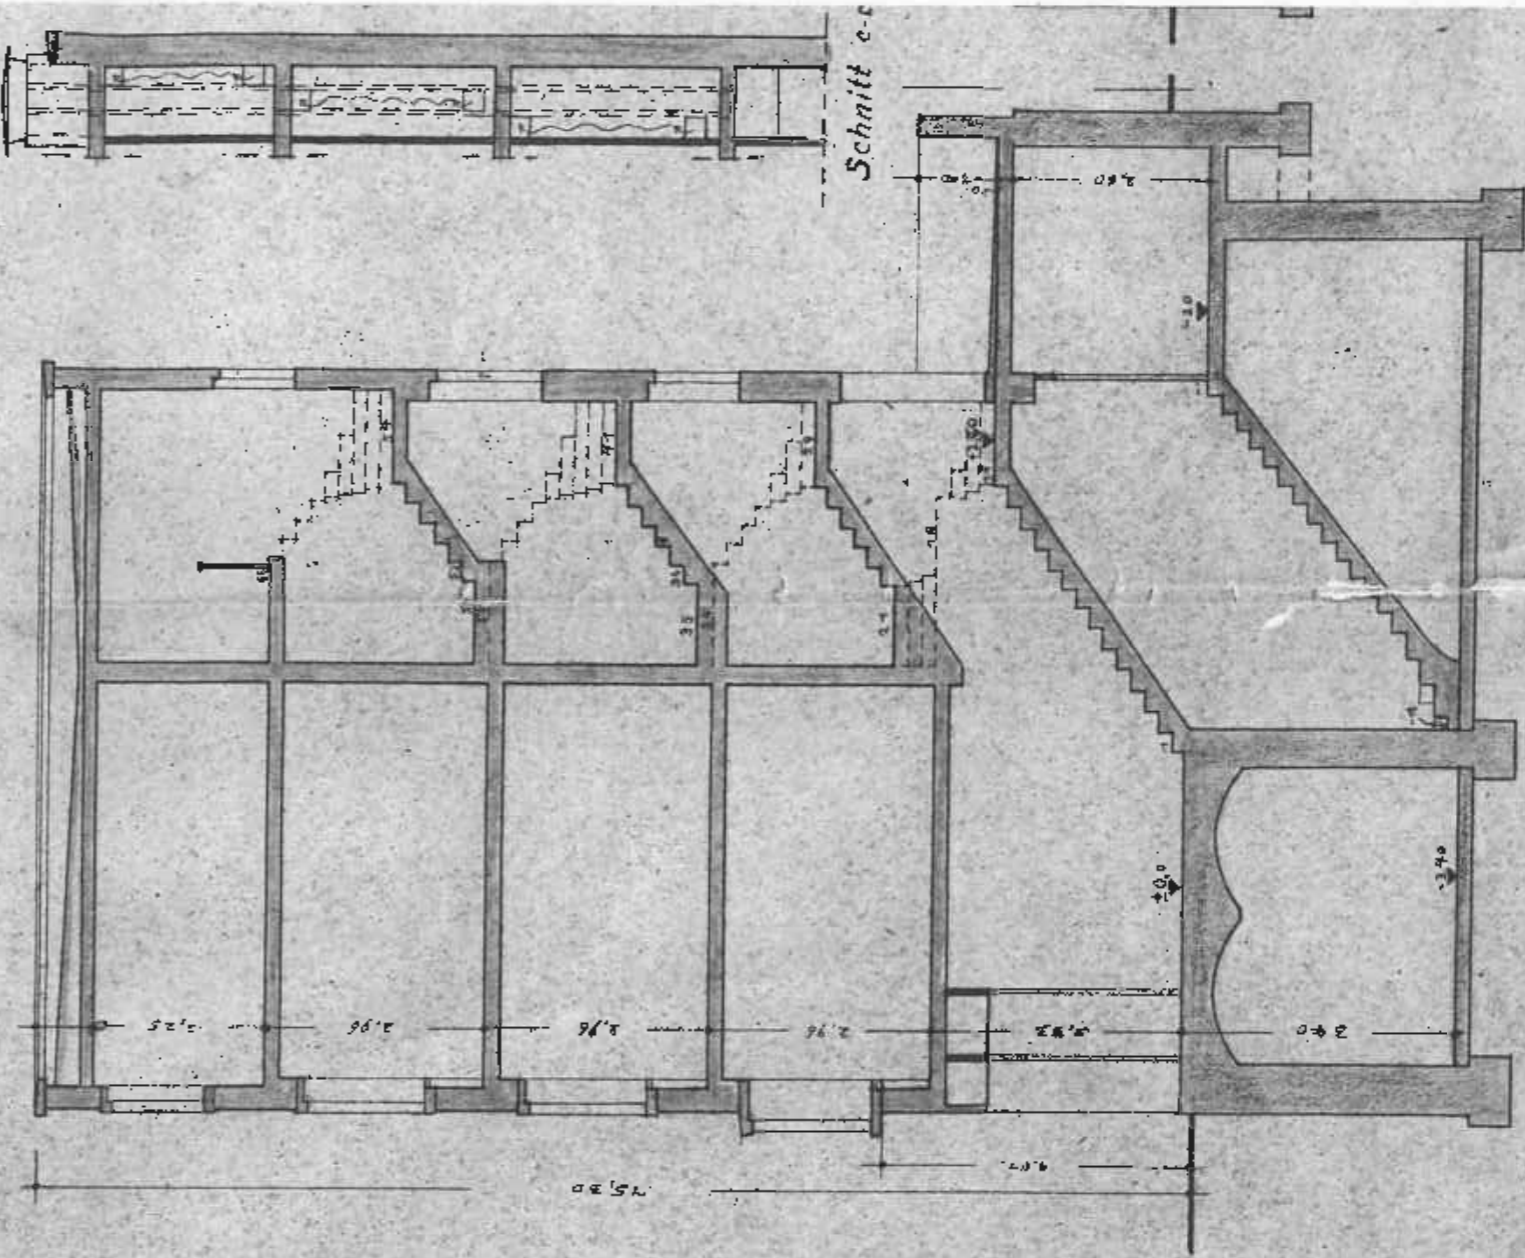


Schnitt a-a


V. 1. 2. 0. 2. Oberf. Handläufe
 Teilweise ohne

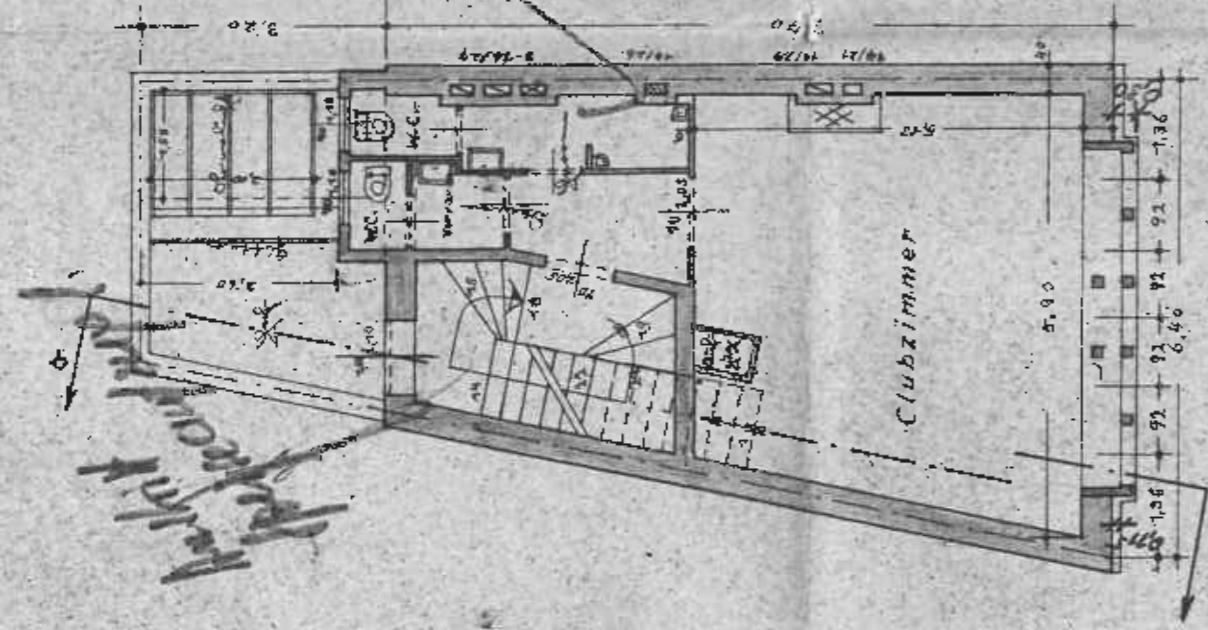


1. Obergeschoss.

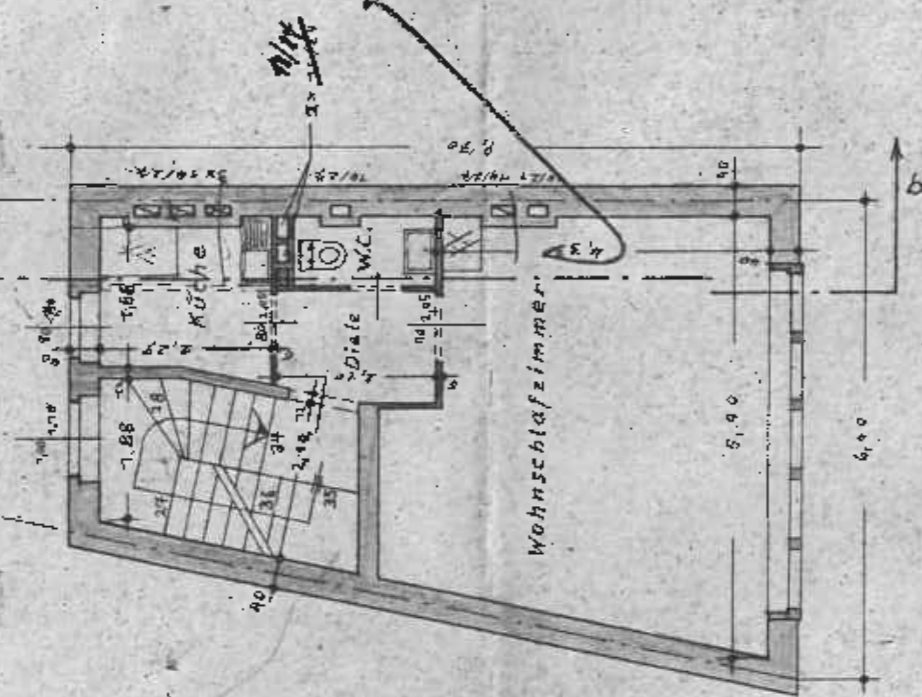


2. Obergeschoss.

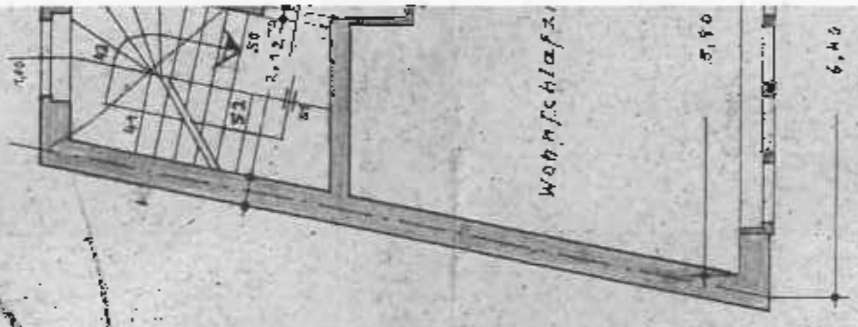

3. Obergesch.

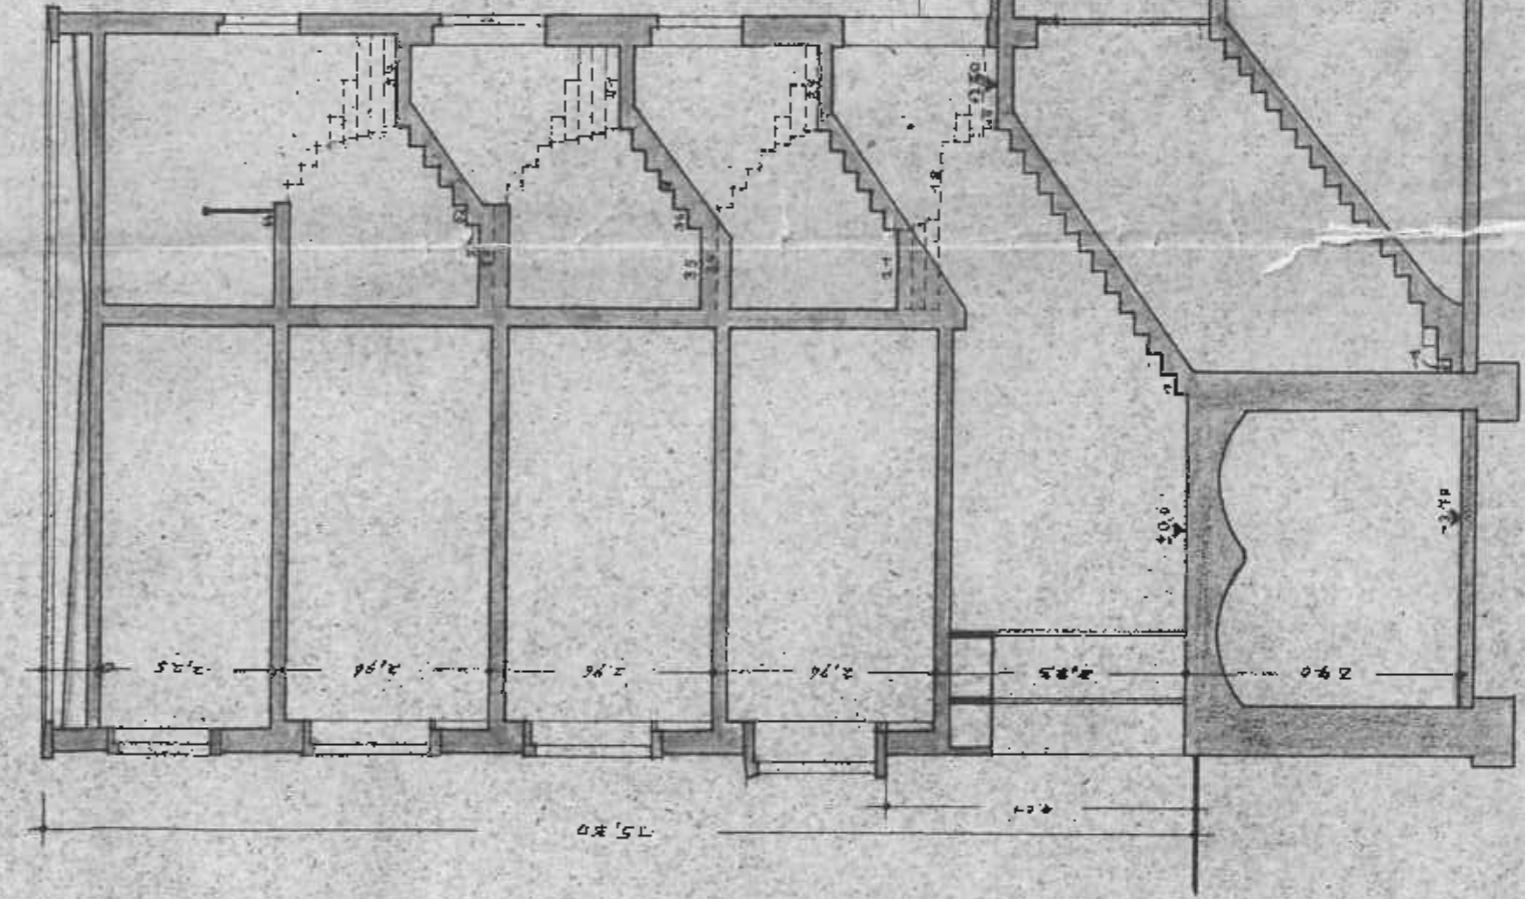


Schnitt a-a

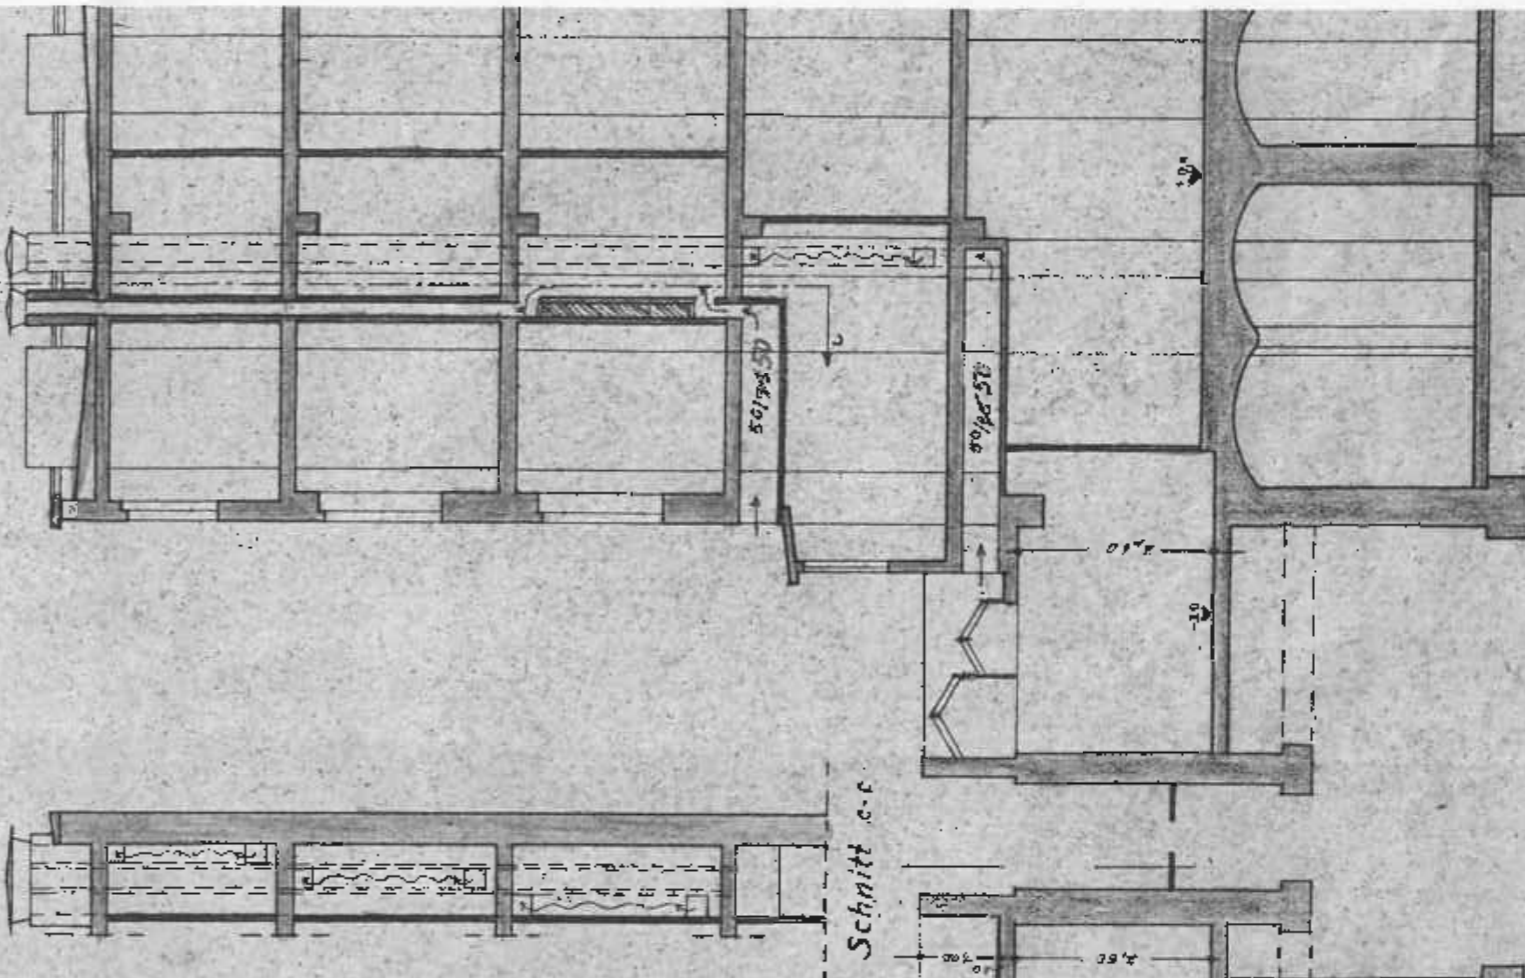


Schnitt b-b


V. 1 z. 2. Ober. Handläufe Treppe

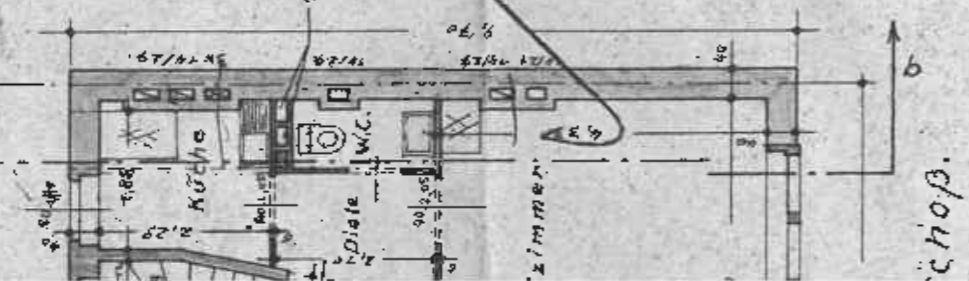


1. Gesch.

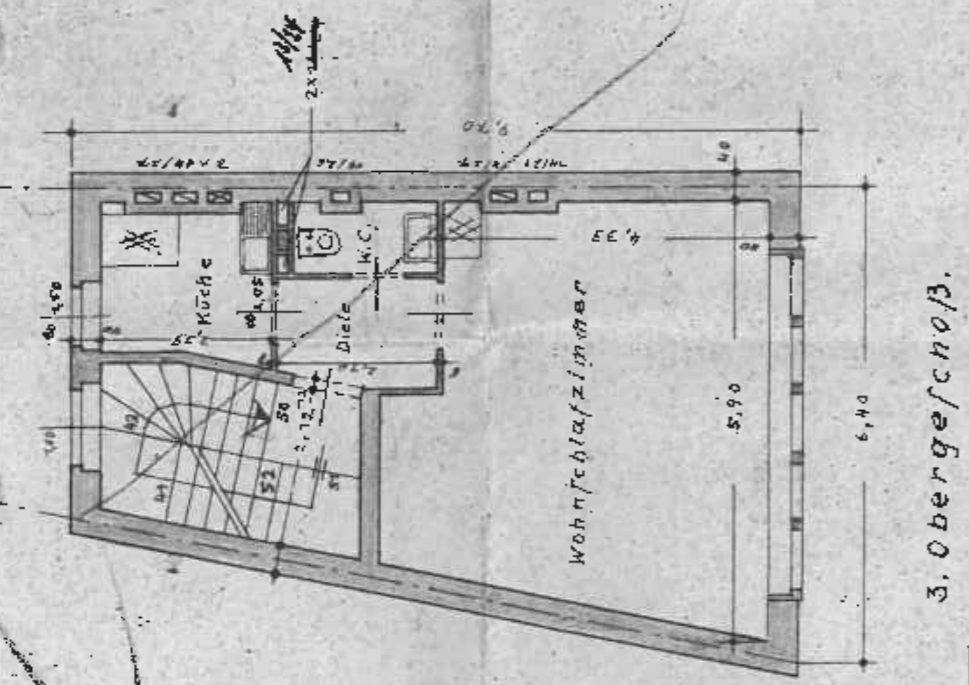


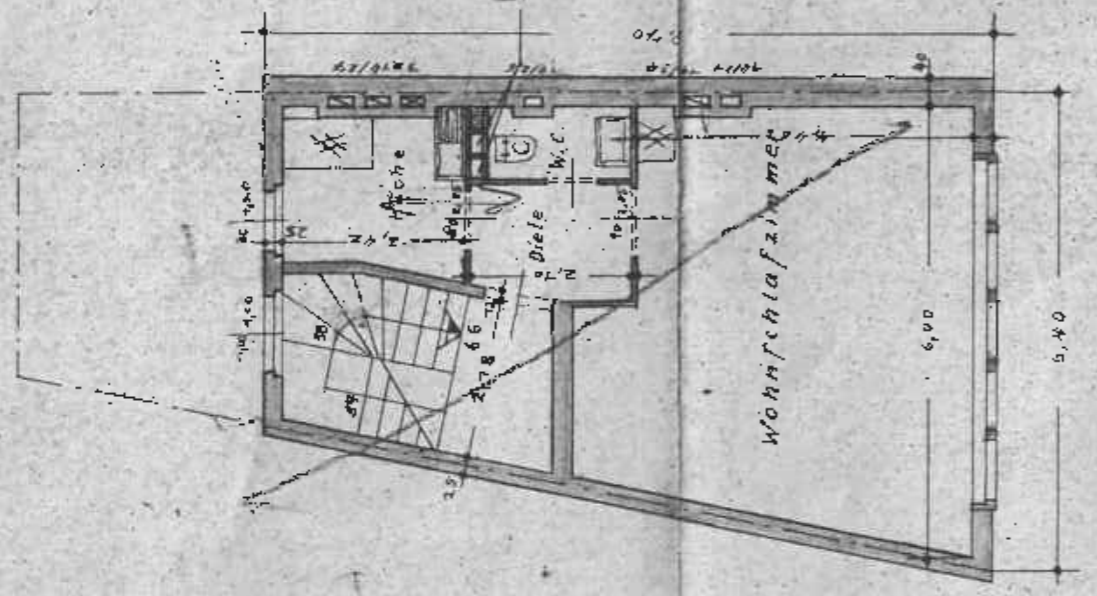

Dachgeschoss.

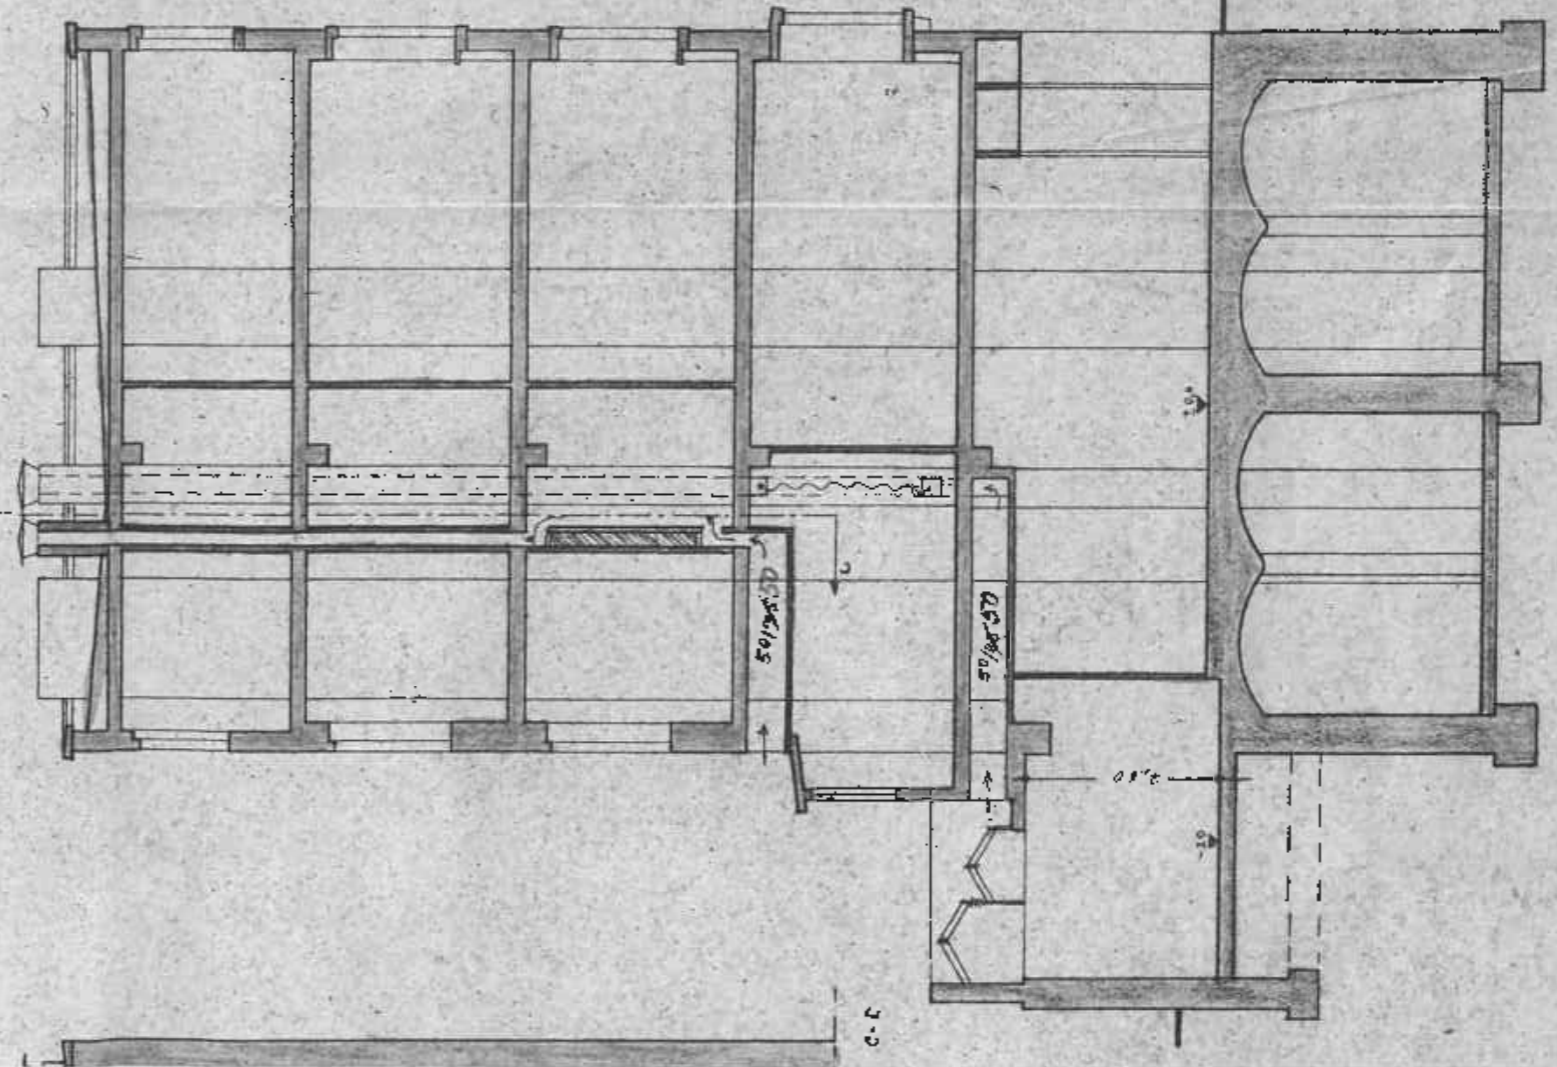

Schnitt b-b.

Wiederaufbau des Hauses

Köln, Komödienstr. 5

für Herrn Josef Roderburg.

Maßstab: 1:100.

Bau: August Köhl

Genossenschaftsnummer 8212/BF 3791

Vorhaben Kennnummer

Köln, im Mai 1949.

Bausitzlich genehmigt
Köln, den 20.7.1949
Wollschl.

Genehmigt
durch Bauzeichen-Nr. II 216/49
vom 20.7.1949
zum Dispensationsbeschl. v. 20.5.1949
Der Oberstadtmagistrat von Köln
Bauplatz: Komödienstr. 5

Der Bauherr: Josef Roderburg

GISBERT BARTHEL
ARCHITEKT
KÖLN-KLETTENBERG
PETERSBERGSTRASSE 95B

Der Architekt: Gerhard Kumpfle