



Plan zu einem Wohnhause

Flur: 4. Parz: -

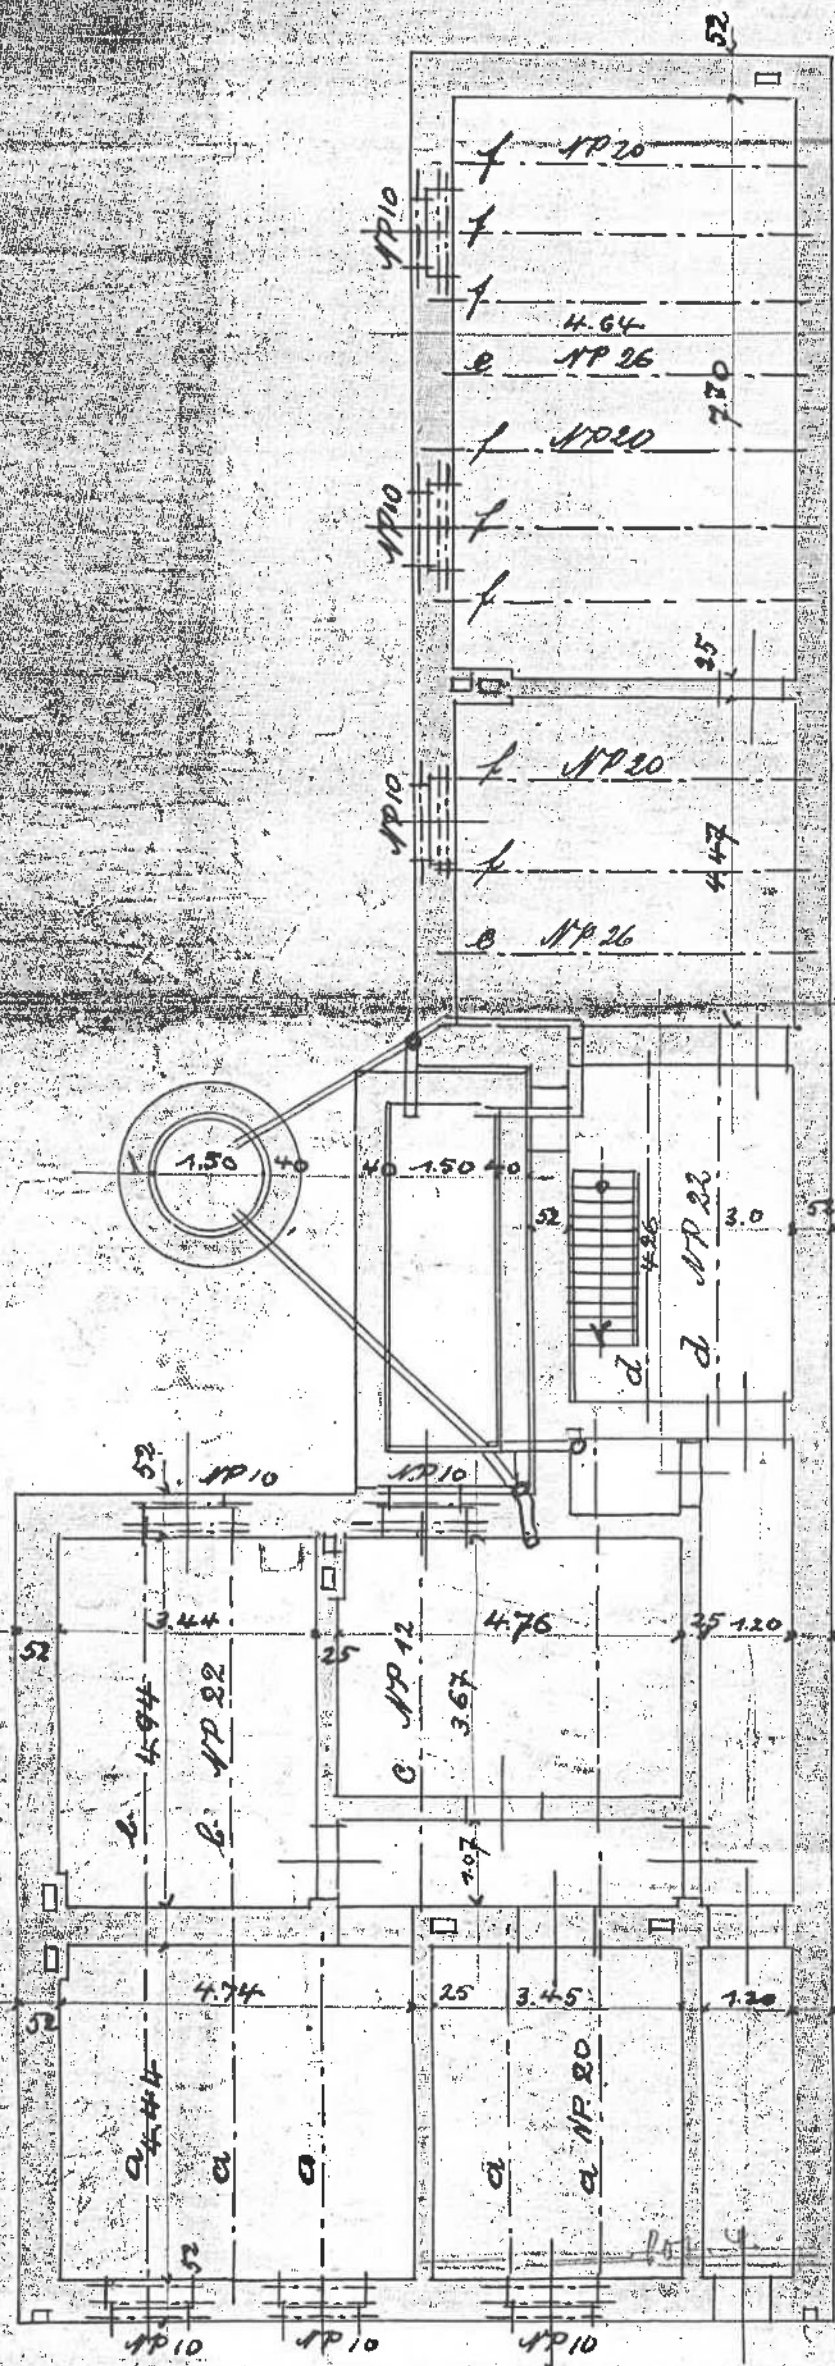


Hellergeschoss

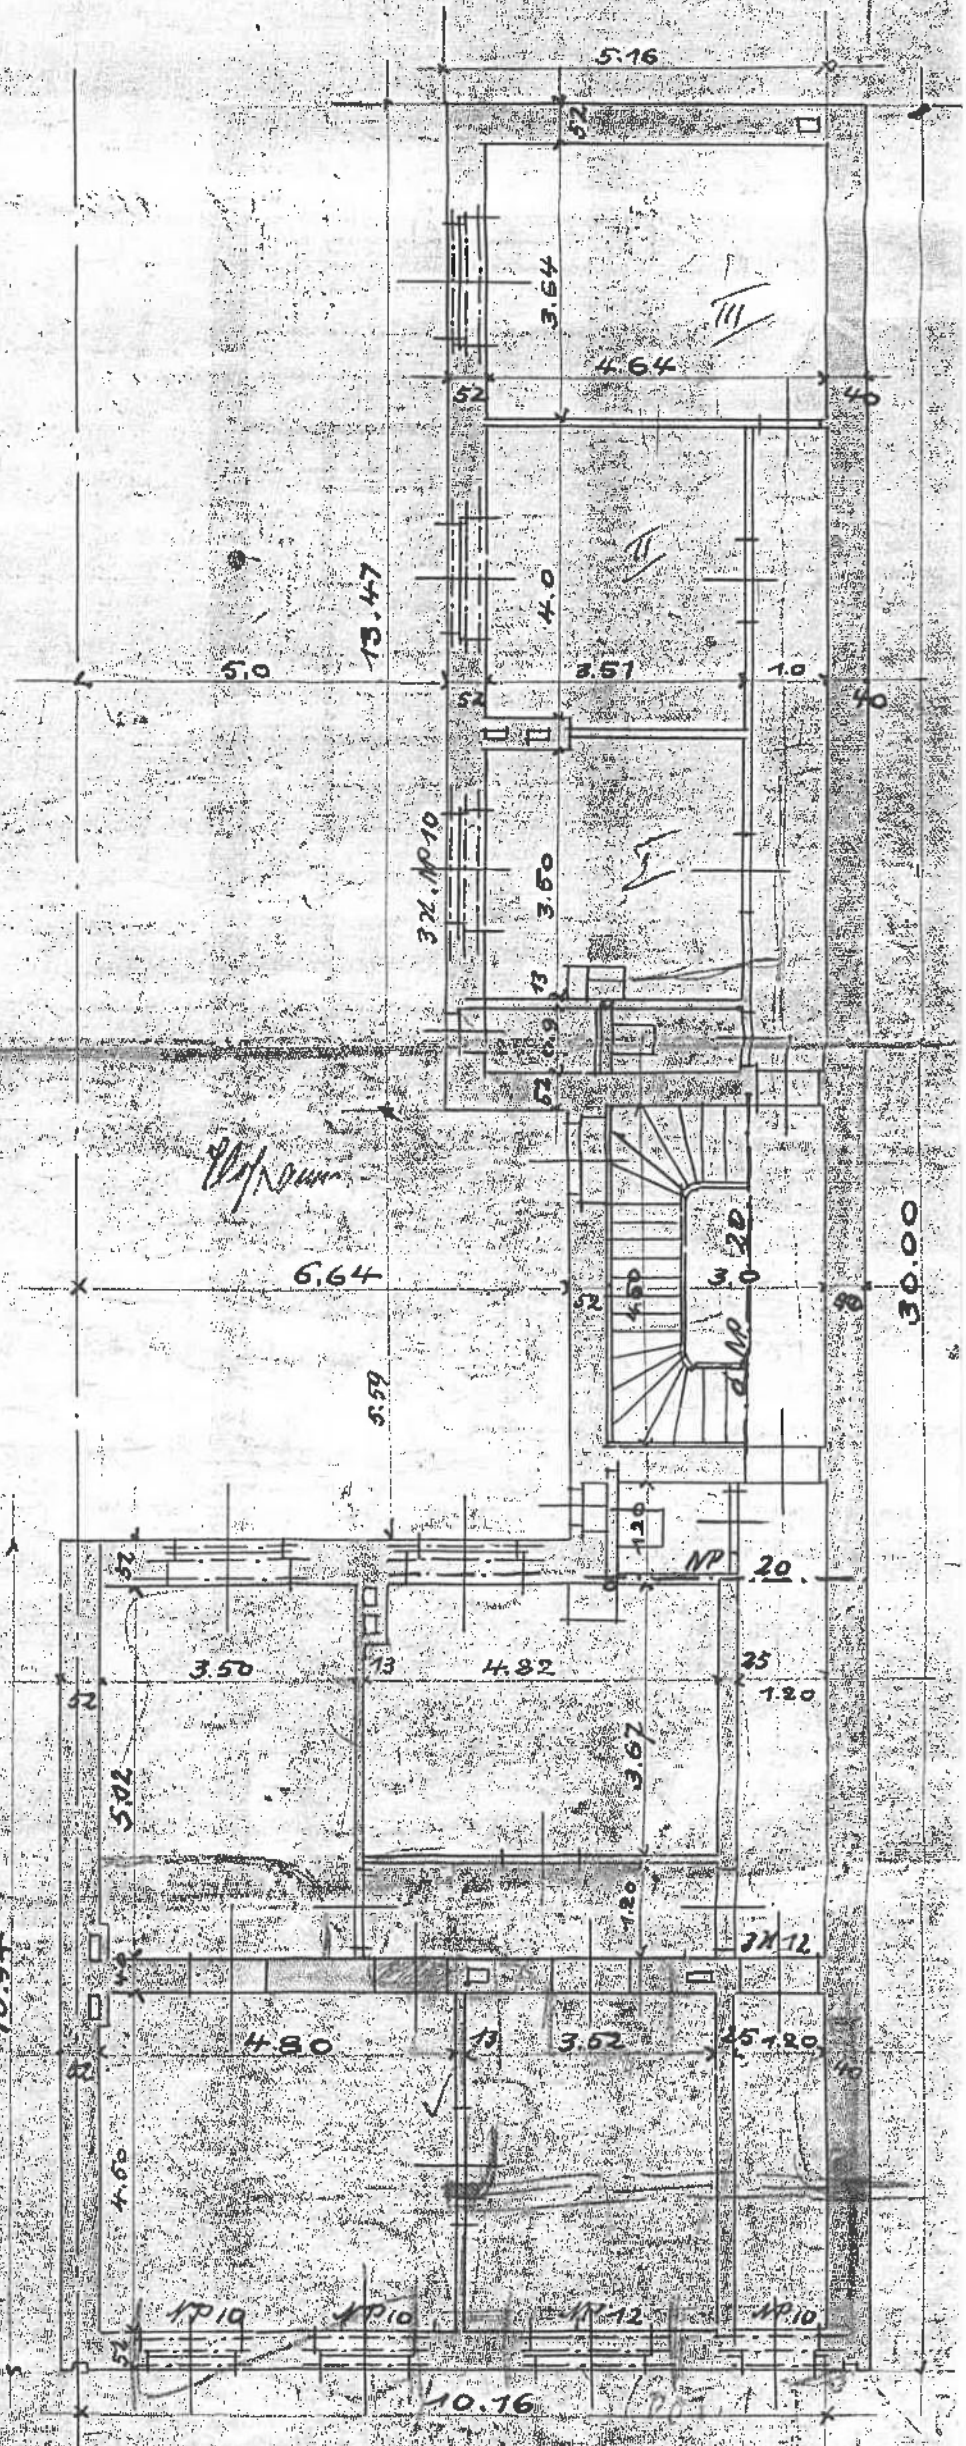

Erdgeschoss


1:47.1
Hauptstrasse in Dellbrück.

1:100 706 m² Fläche

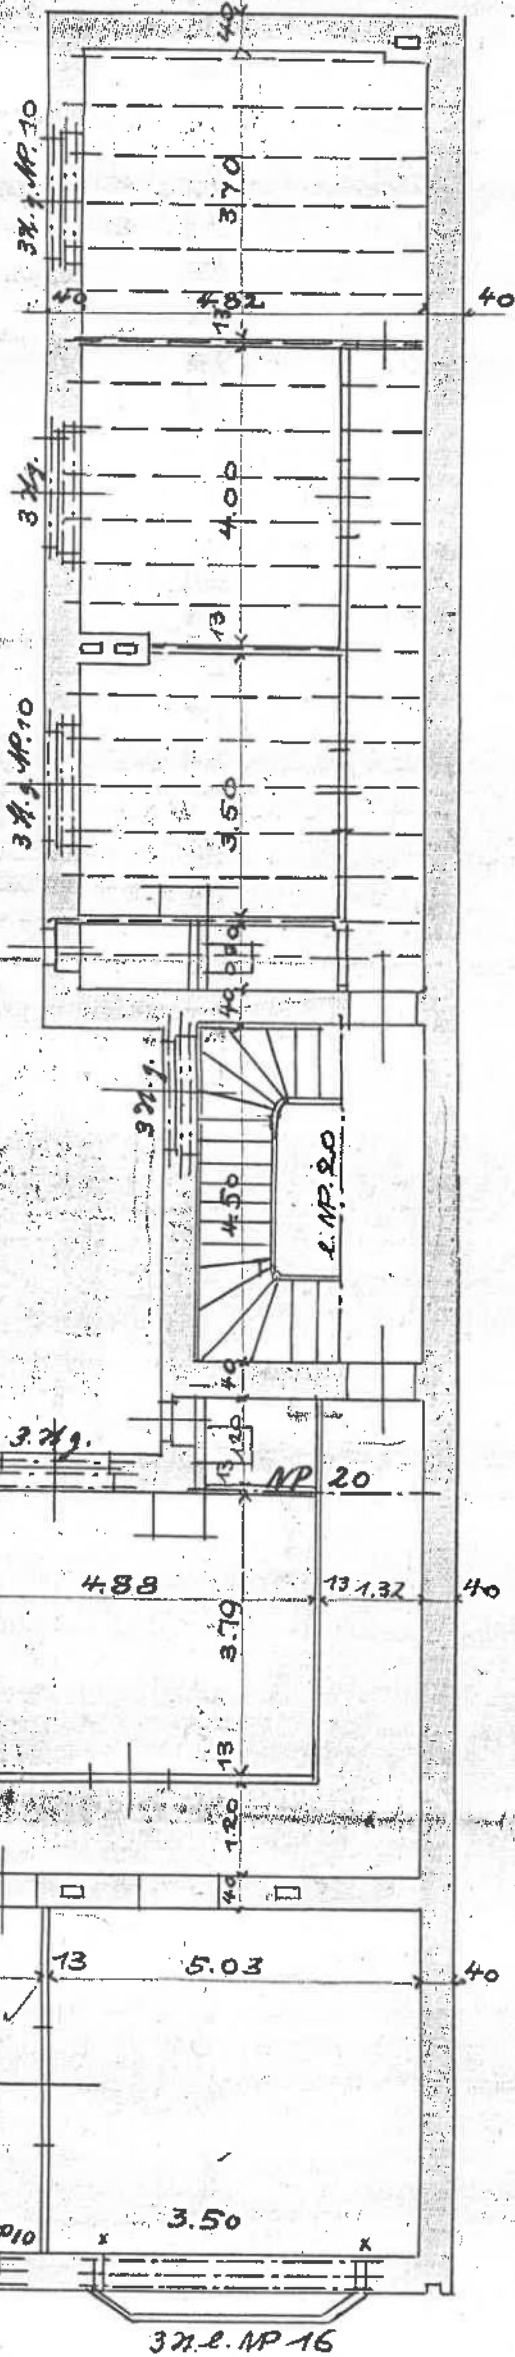

Etagen-

540

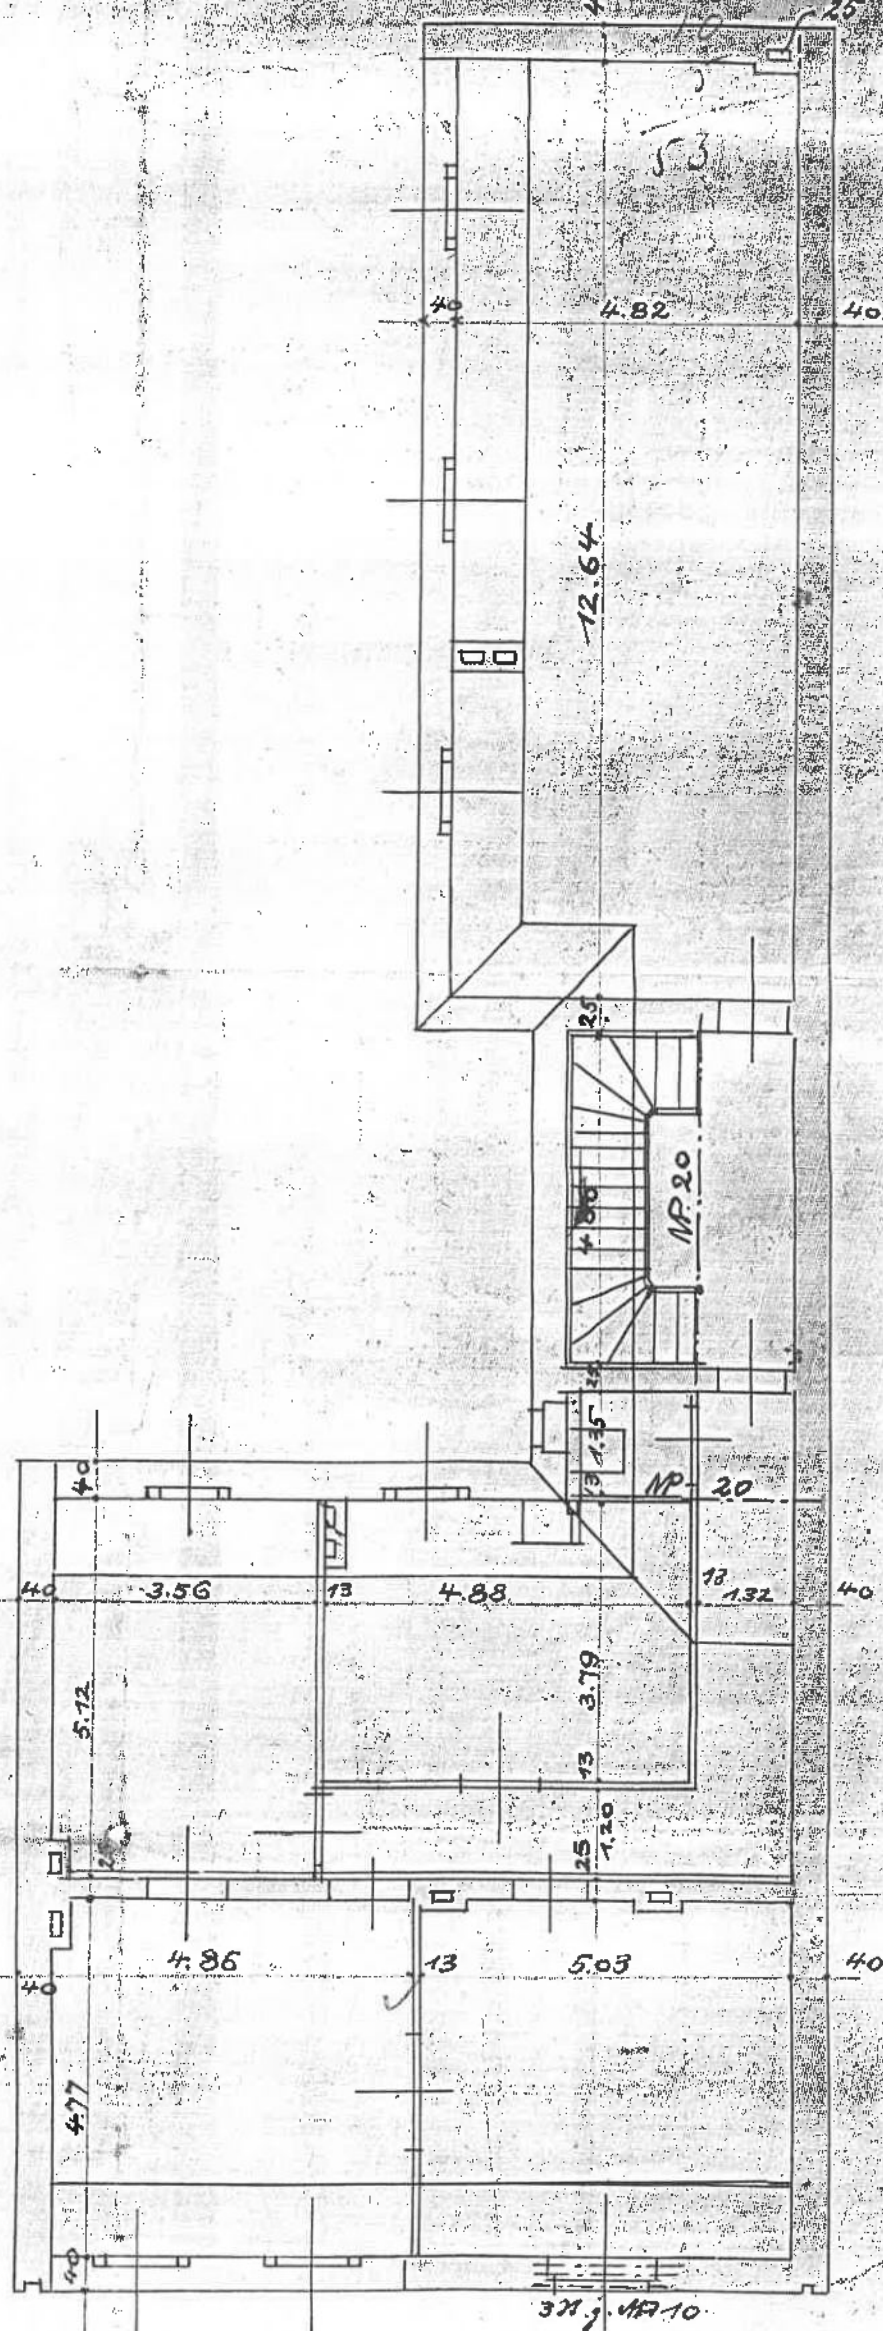

Dachgeschoss-