

Legende
- Bestand
- Neubau

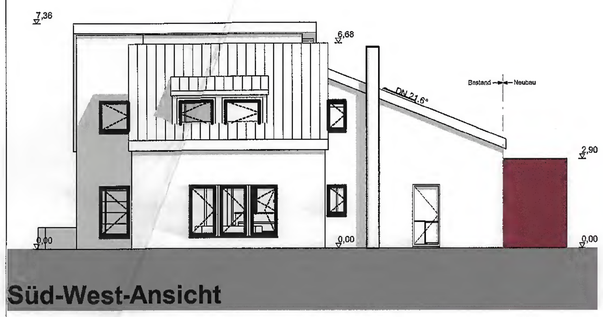


Süd-West-Ansicht

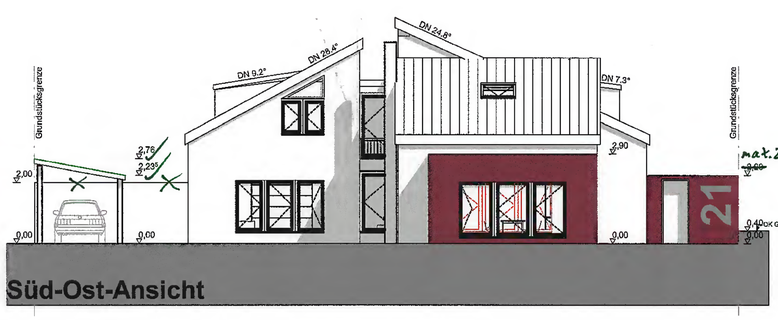


Süd-Ost-Ansicht



Nord-Ost-Ansicht

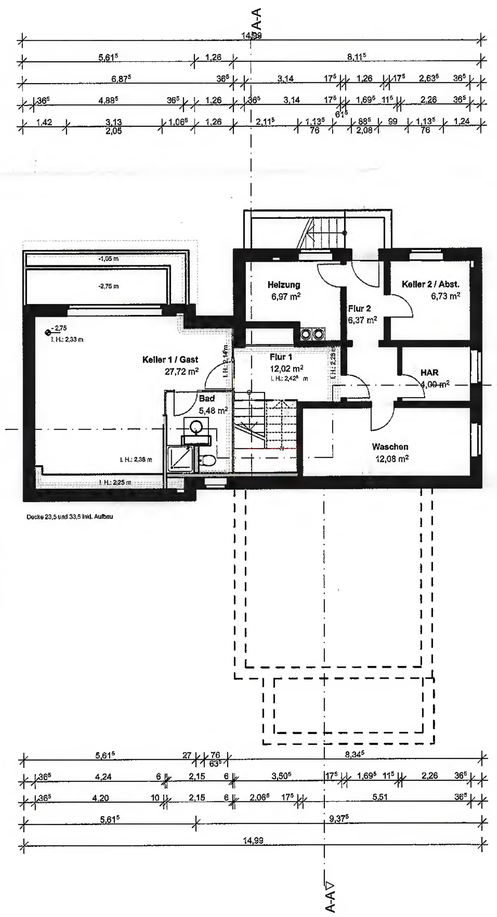

Keller 1:100

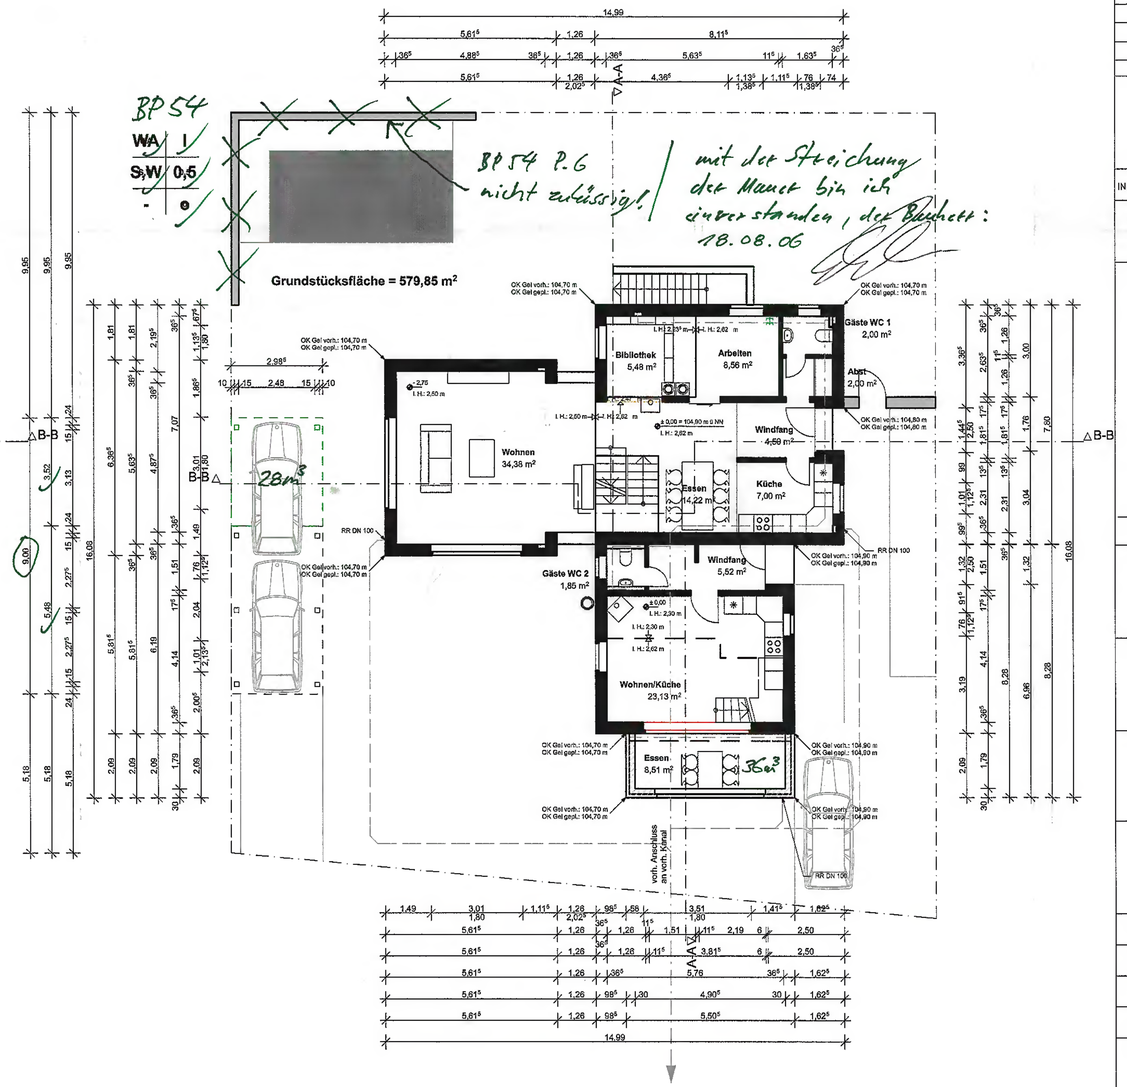

Erdgeschoss 1:100

INDEX	ÄNDERUNG	Datum	VERTEILER	BAUHERR	BAULEITUNG	STATIK	HT-SANTÄR	ELEKTROTECHNIK	VERMESSER	GENERALUNTERN.	AUSF. FIRMEN

PLANNR.: A_04/1 13_0/1 a

Bauantrag

NN Höhe EG = 104,90 m

PROJEKT

Erweiterung eines Zweifamilienhauses
In den Vierwinden 21
50374 Erftstadt

BAUHERR

Eheleute Toulouse
Franz-Marc-Straße 15
50374 Erftstadt

ENTWURFSVERFASSER

Ali Mohhamadian
Franzstrasse 47
50226 Frechen
Tel. 02234-922644
Fax. 02234-922645

PLANBEZEICHNUNG

Grundrisse / Ansichten

MASSTAB	1:100	A_03 Entwurf	
DATUM	16.08.2006	PLANNUMMER	/ INDEX
GEZEICHNET	CT	A_04/1 13_0/1	a
BLATTGRÖSSE	A1		

DER BAUHERR


DER ARCHITEKT

ARCHITEKTENKAMMER NW KÖRPERSCHAFT DES ÖFFENTLICHEN RECHTS ARCHITEKT A 25788


C:\CAD-Projekte\13 Diverse\13.0 Erftstadt\Lay-Dateien\13_01_Planung.lbk


Abstandflächenberechnung gemäß BauONW § 6


	Bezeichnung	Geländehöhen (in m) links	mittel	rechts	Wandhöhen (in m) links	mittel	rechts	Firsthöhe (in m)	H	Giebel Höhe	Höhe / 3	Voll x 0,8	Schmals. x 0,8 x 0,5	Endgültig min 3,00	Schmalseite
Neubau	T1	104,70	104,70	104,70	107,80	107,80	107,80	107,80	3,10			2,48		3,00	
	T2	104,70	104,80	104,80	107,80	107,80	107,80	107,80	3,00			2,40		3,00	
	T3	104,90	104,90	104,90	107,80	107,80	107,80	107,80	2,90			2,32		3,00	
Bestandsgebäude	T4	104,90	104,90	104,90	108,47	108,47	108,47	110,40	3,57	1,93	0,64	3,37		3,37	
	T5	104,90	104,90	104,90	110,40	110,40	110,40	110,93	5,50	0,53	0,18	4,54		4,54	
	T6	104,90	104,80	104,70	108,46	108,46	108,46		3,56			2,93		3,00	
	T7	104,70	104,70	104,70	108,26	108,36	108,46	112,26	3,66	3,90	1,30	3,97		3,97	
	T8	104,70	104,70	104,70	112,26	112,26	112,26		7,56			6,05		6,05	
	T9	104,70	104,70	104,70	110,00	110,00	110,00		5,30			4,24		4,24	
	T10	104,70	104,70	104,70	108,30	108,30	108,30	114,98	3,60	6,68	2,23	4,66		4,66	
	T11	104,70	104,70	104,70	108,30	108,30	108,30		3,60			2,88		3,00	
	T12	104,70	104,70	104,70	108,30	108,30	108,30	114,98	3,60	6,68	2,23	4,66		4,66	
	T13	104,70	104,70	104,70	110,00	110,00	110,00		5,30			4,24		4,24	
	T14	104,70	104,70	104,70	108,47	108,47	108,47	110,93	3,77	2,46	0,82	3,67		3,67	

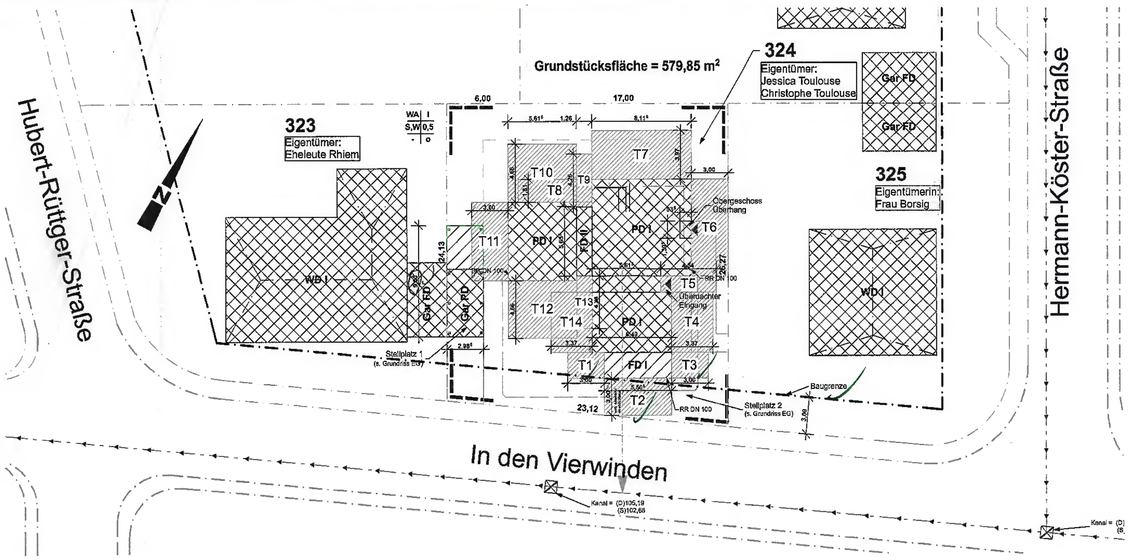


Lageplan 1:250

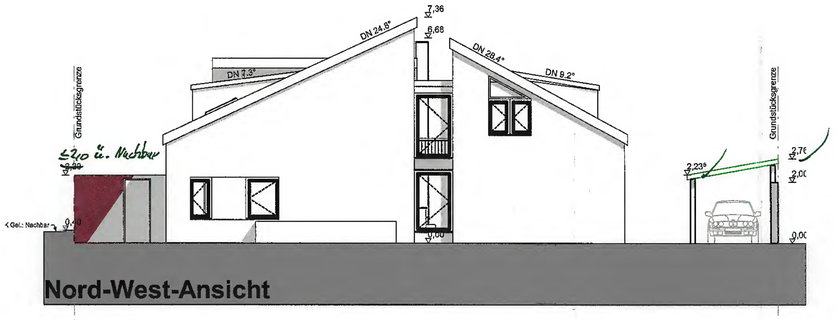

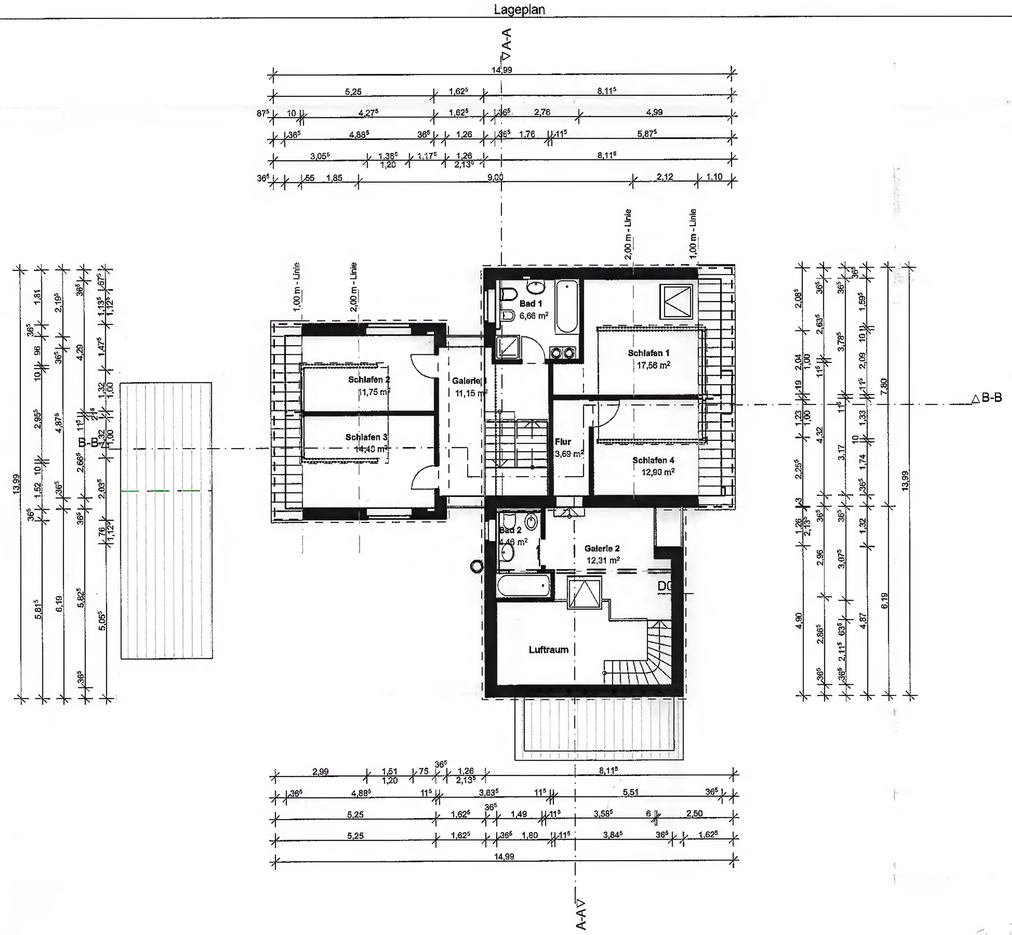

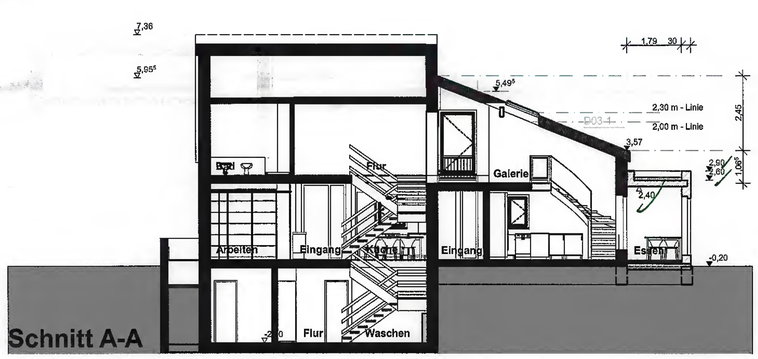

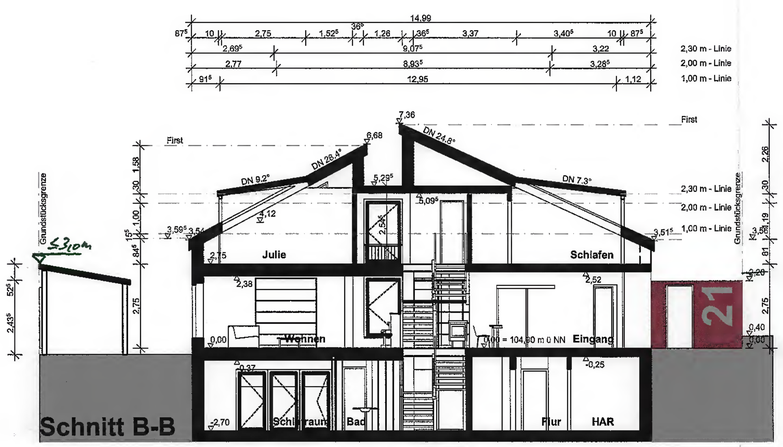

Bauaufsichtlich geprüft
Erftstadt, den 16 AUG. 2006
Stadt Erftstadt
- Der Bürgermeister -
Bauordnungsamt
Im Auftrag
Skde
Genehmigt: Bearb.-Nr.: 591/06
Die Prüfung beschränkt sich auf die in § 66 (2) BauO NW genannten Prüfinhalte (vereinfachtes Genehmigungsverfahren)

Legende
- Bestand
- Neubau

INDEX	ÄNDERUNG	Datum	VERTEILER
			BAUHERR
			BAULEITUNG
			STATIK
			HT-SANITÄR
			ELEKTROTECHNIK
			VERMESSER
			GENERALUNTERN.
			AUSF. FIRMEN

PLANNR.: A_04/1 13_0/2 a

Bauantrag

NN Höhe EG = 104,90 m

PROJEKT
Erweiterung eines Zweifamilienhauses
In den Vierwinden 21
50374 Erftstadt

BAUHERR
Eheleute Toulouse
Franz-Marc-Straße 15
50374 Erftstadt

ENTWURFSVERFASSER
Ali Mohhamadian
Franzstrasse 47
50226 Frechen
Tel. 02234-922644
Fax. 02234-922645

PLANBEZEICHNUNG
Grundrisse / Ansichten


MASSTAB	1:100	A_03 Entwurf	
DATUM	16.08.2006	PLANNUMMER	/ INDEX
GEZEICHNET	CT	A_04/1 13_0/2	a
BLATTGRÖSSE	A1		

DER BAUHERR

DER ARCHITEKT

ARCHITEKTENKAMMER NW KÖRPERSCHAFT DES ÖFFENTLICHEN RECHTS
ARCHITEKT A 25788

C:\CAD-Projekte\13 Diverse\13.0 Erftstadt\Lay-Dateien\13_01_Planung.dwg

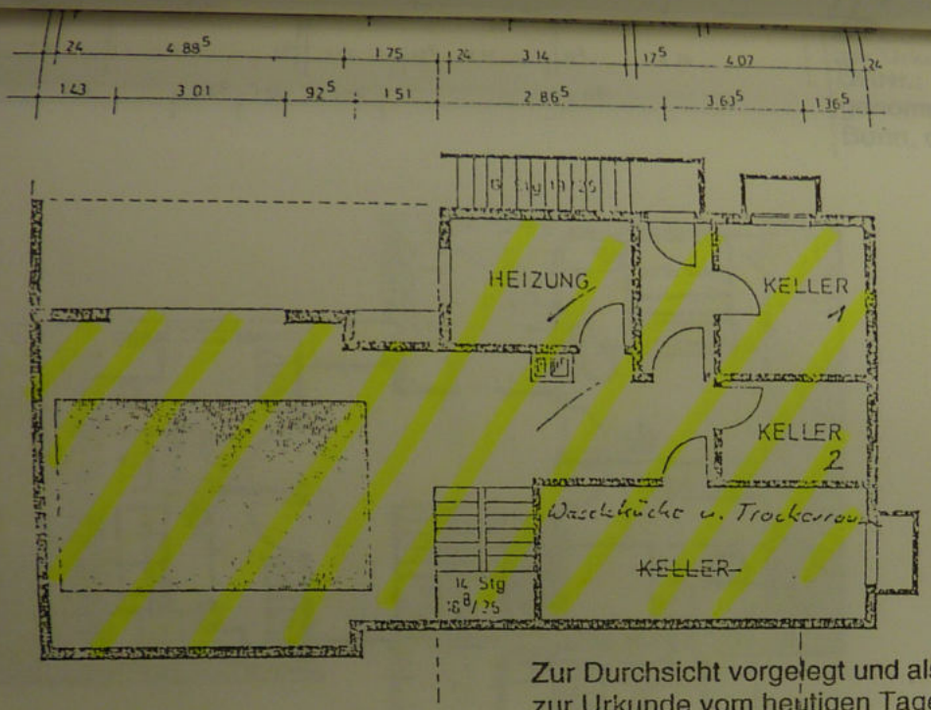

Zur Durchsicht vorgelegt und als Anlage
zur Urkunde vom heutigen Tage
URNr.: 1498/2001 KO
genommen.
Bonn, den 19. April 2001

Toulouse

Toulouse


d. Toulouse

19.4.01


BAUVORHABEN: NEUBAU EINES ZWEIFAMILIENHAUSES IN KÖTTINGEN


BAUHERR: EHELEUTE TOULOUSE


KELLERGESCHOSS

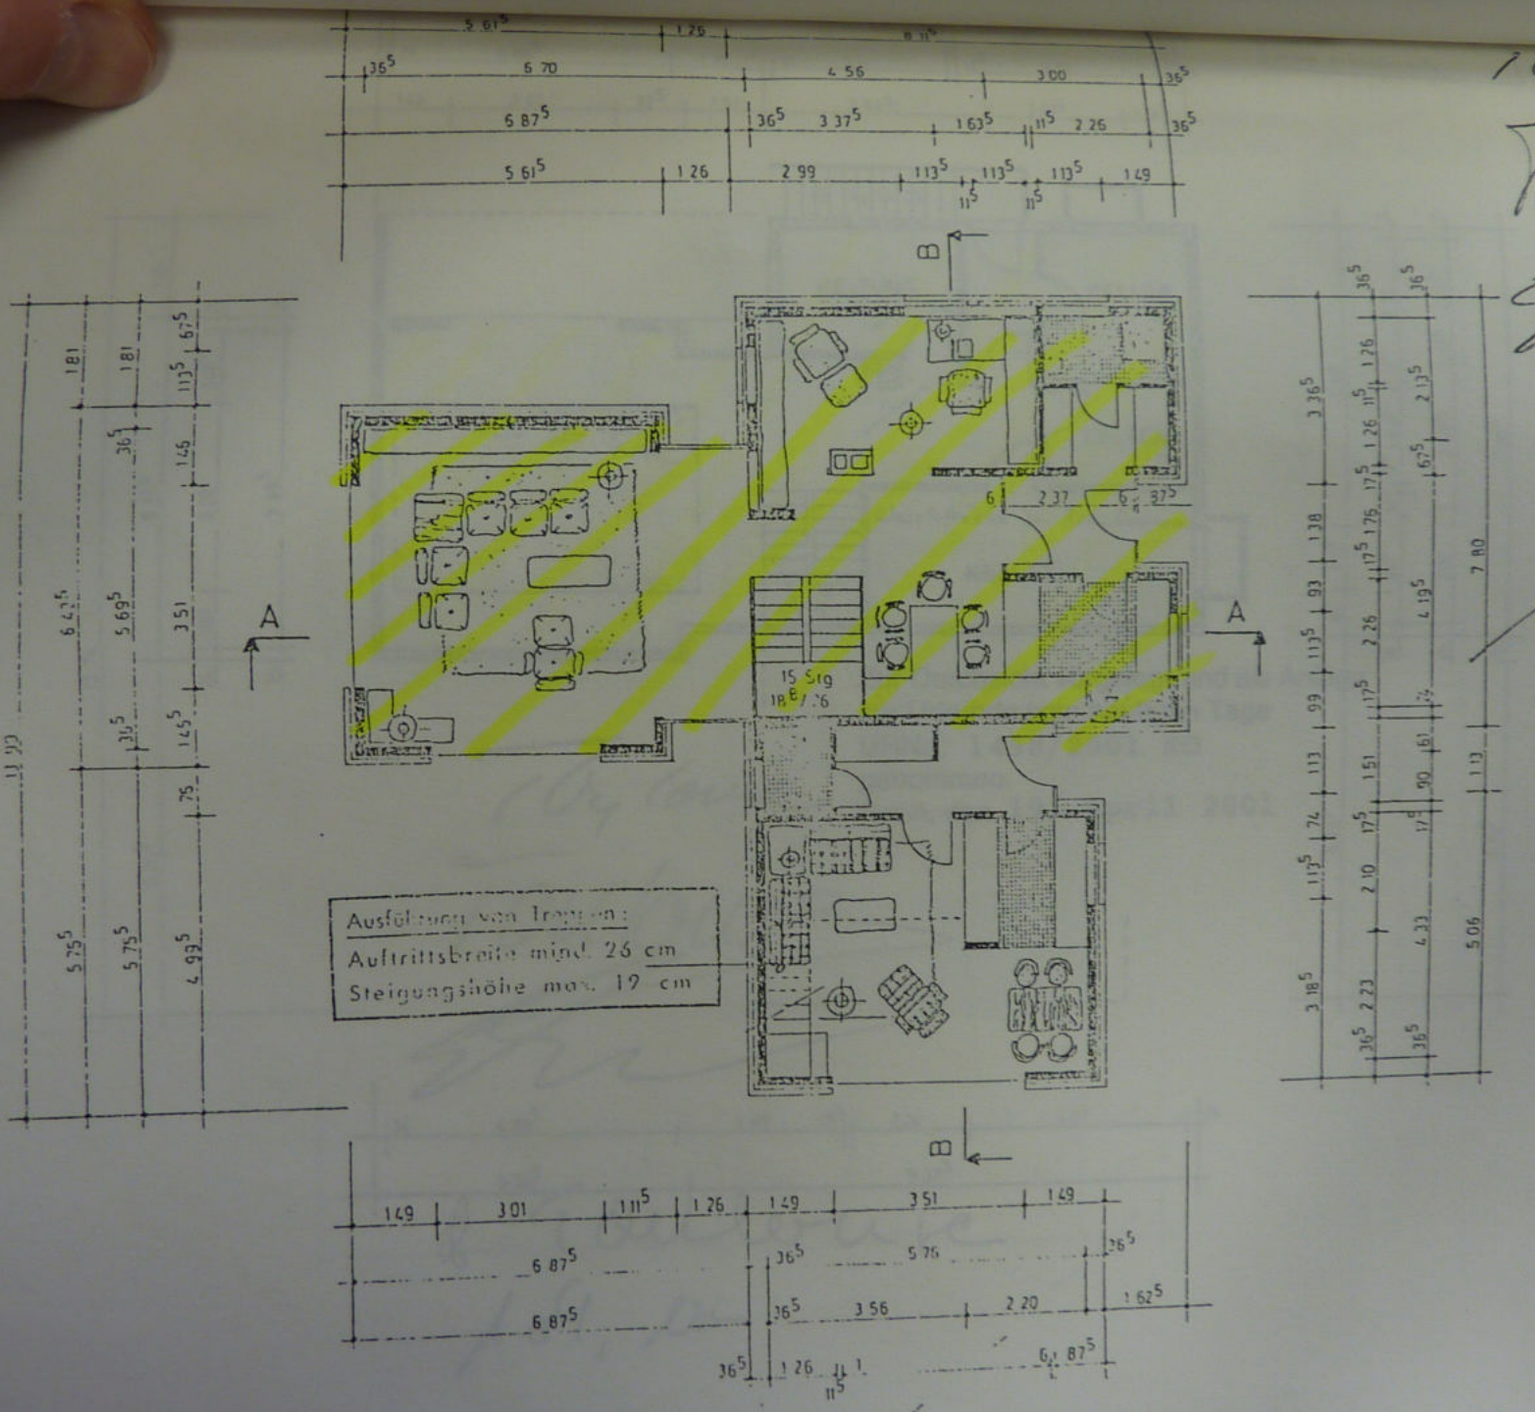

Ausführung von Treppen:
Auftrittsbreite mind. 26 cm
Steigungshöhe max. 19 cm
A
A
B
B
BAUHERR:
ERDGESCHOSS

Zur Durchsicht vorgelegt und als Anlage
zur Urkunde vom heutigen Tage
URNr.: 1498/2001 KO
genommen.
Bonn, den 19. April 2001

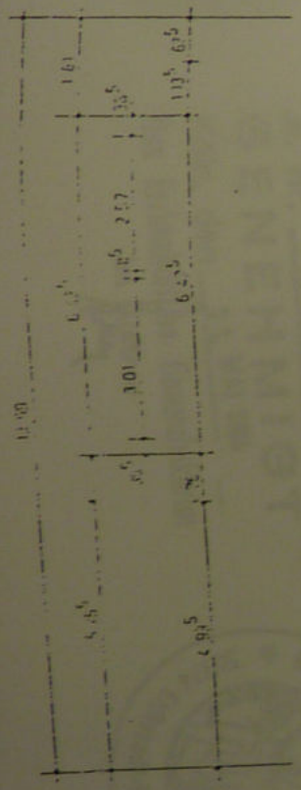

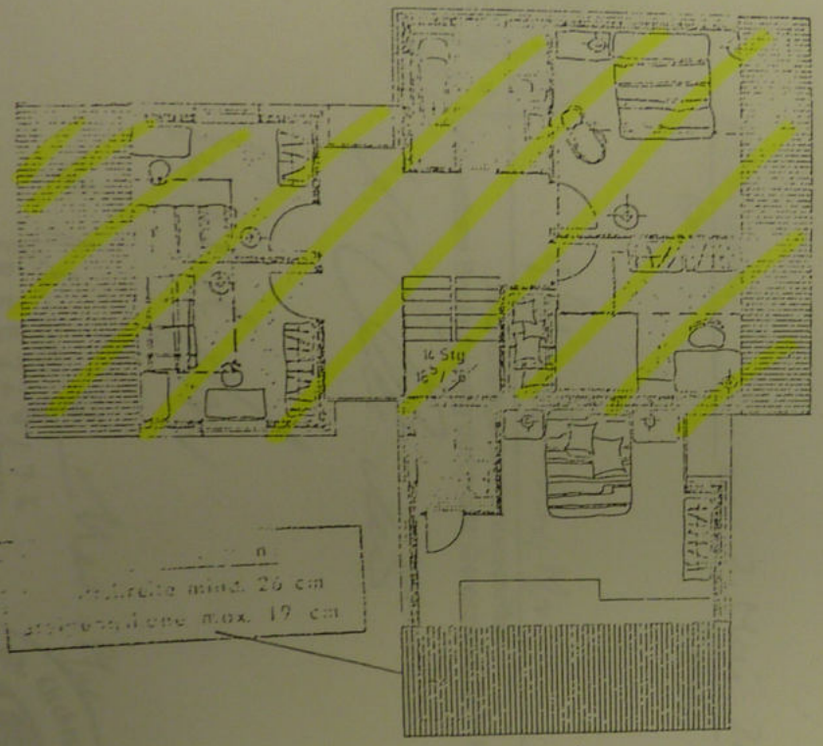

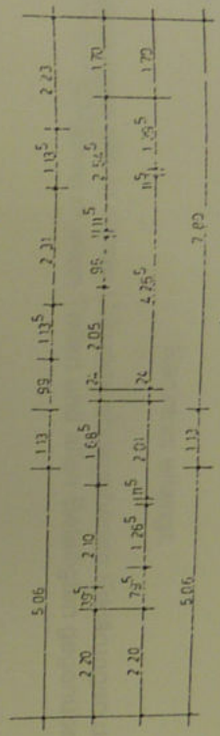

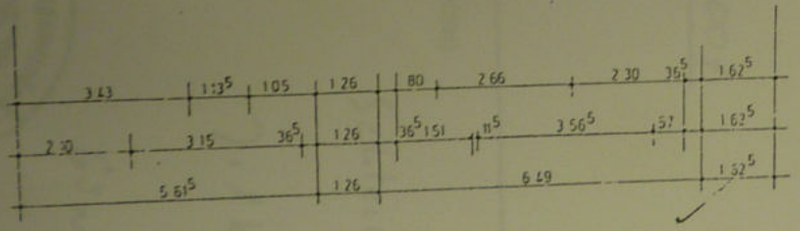

DER ENTWURFSVERFASSER

BAUVORHABEN: NEUBAU EINES ZWEIFAMILIENHAUSES IN ROTTENEST

BAUHERR: EHELEUTE TOULOUSE

DACHGESCHOSS