



DACHGESCHOSS

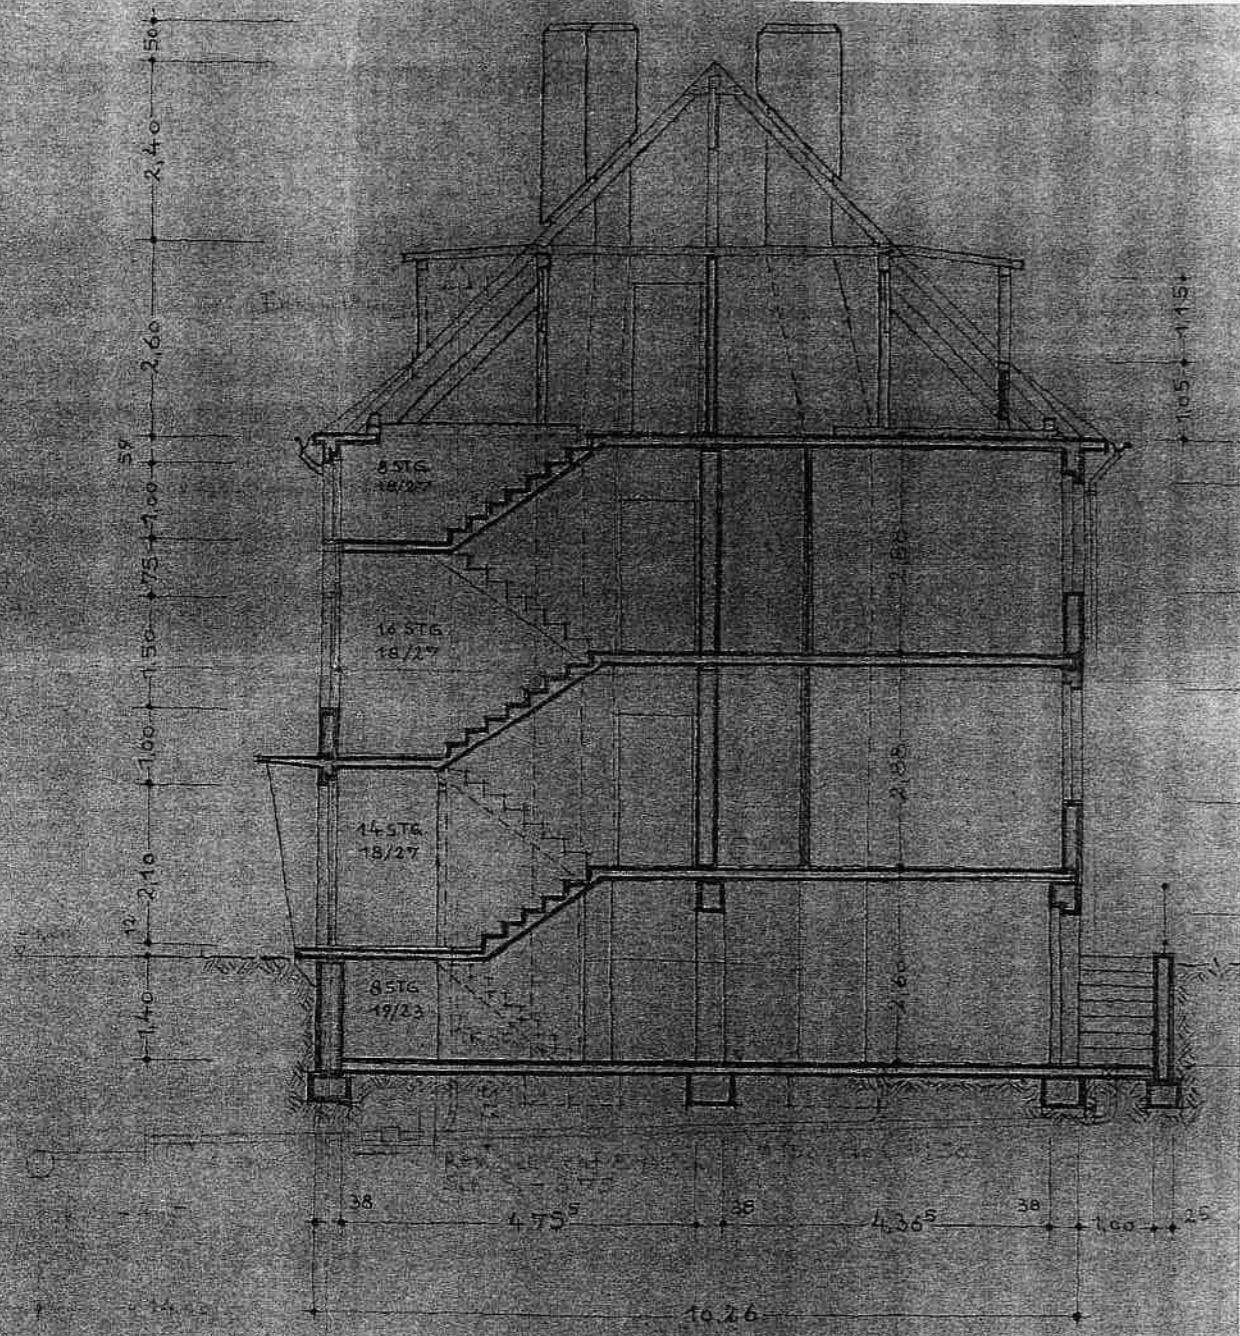



QUERSCHNITT

Schnitt  
aus der Bauakte

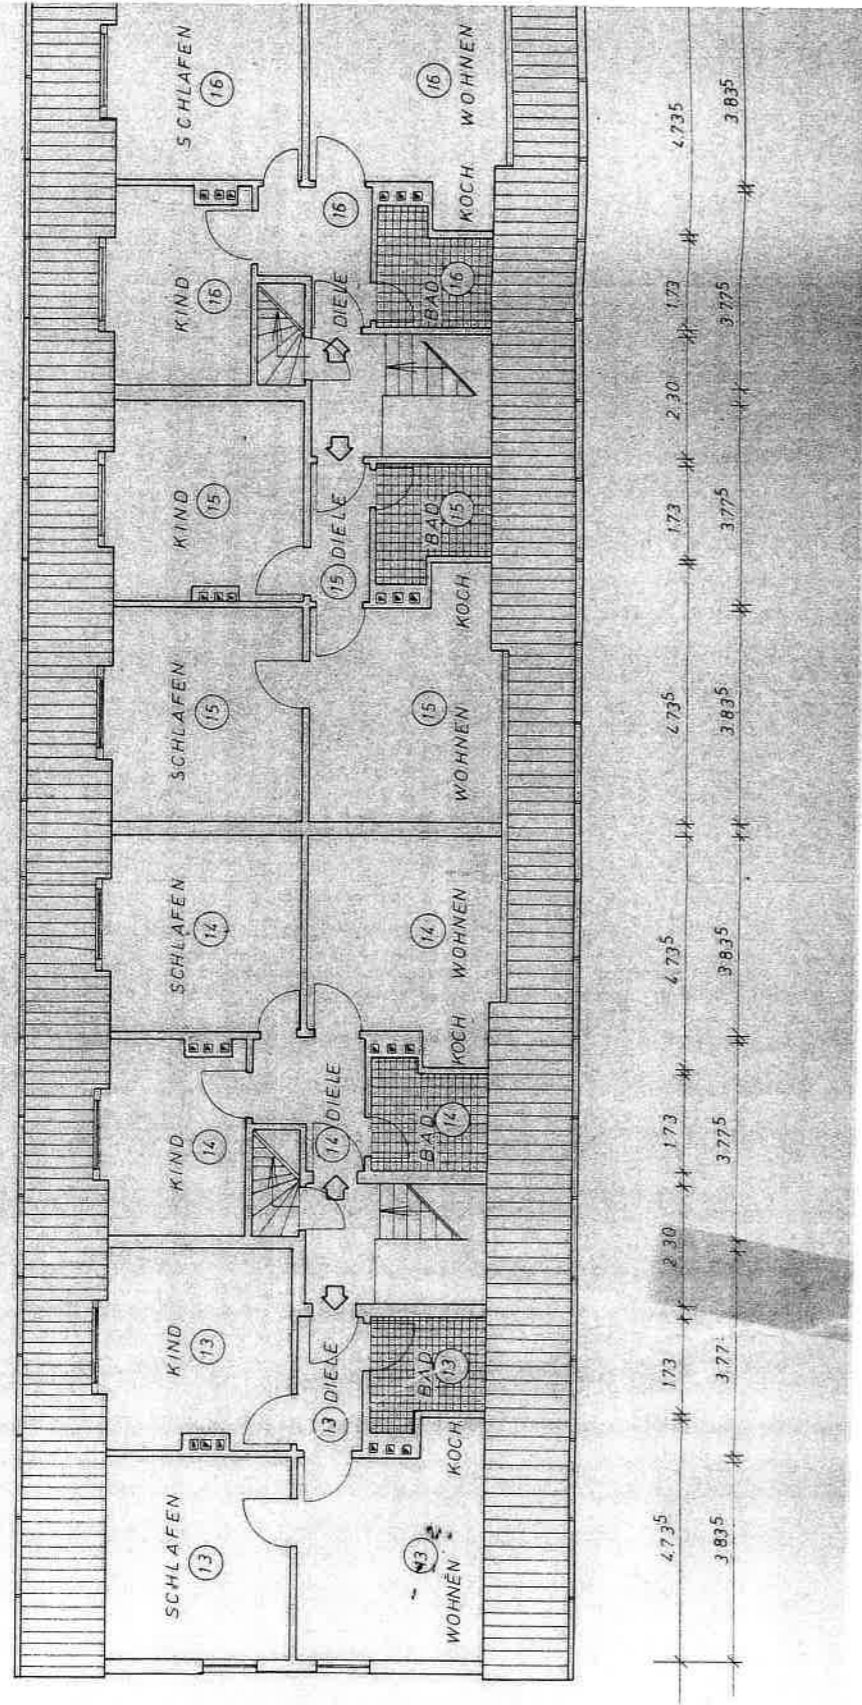

Grundriss DG  
Aufteilungsplan

KELLERGESSCHOSS

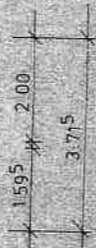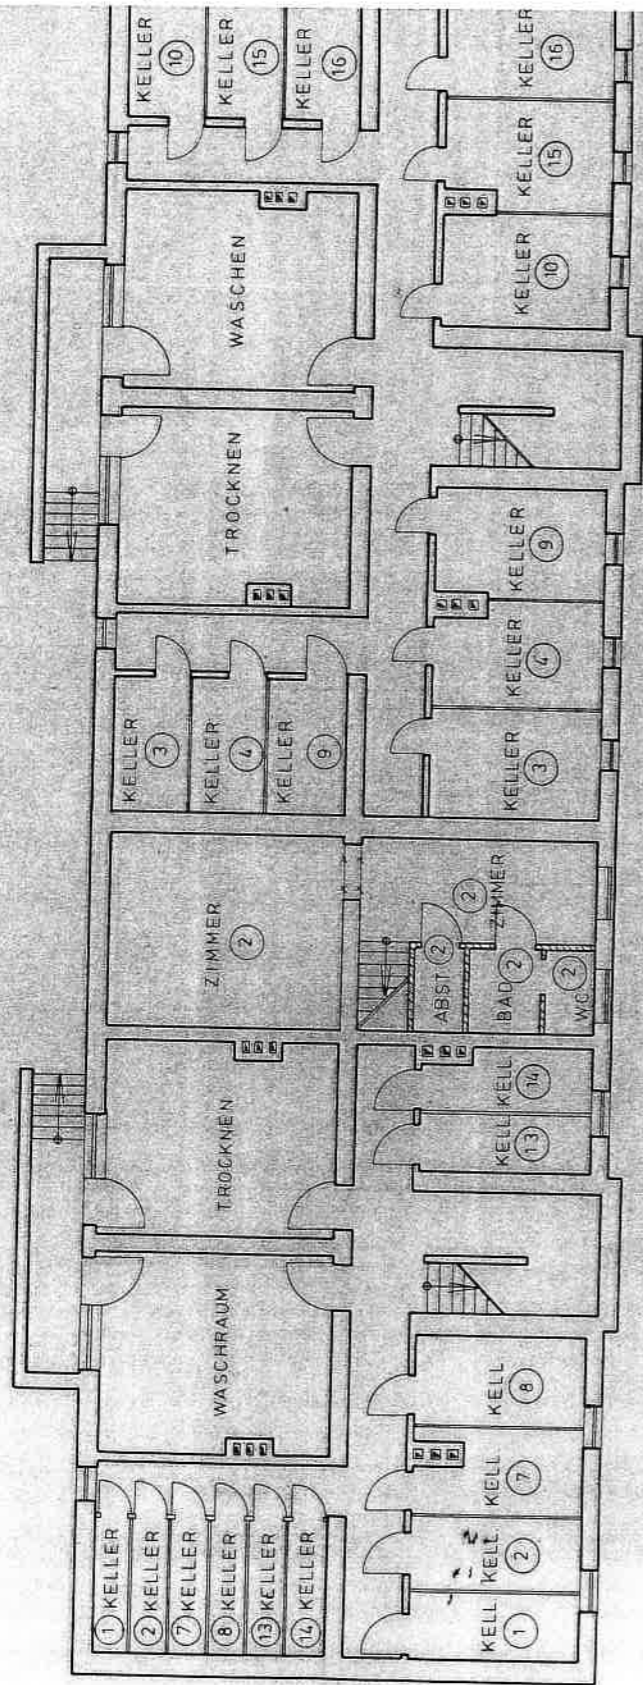

Grundriss KG  
Aufteilungsplan