


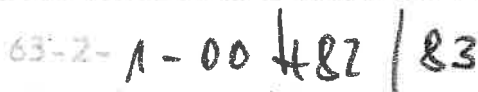

Gr
Au


ERDGESCHOSS



365 5725 365 426 365


38
43

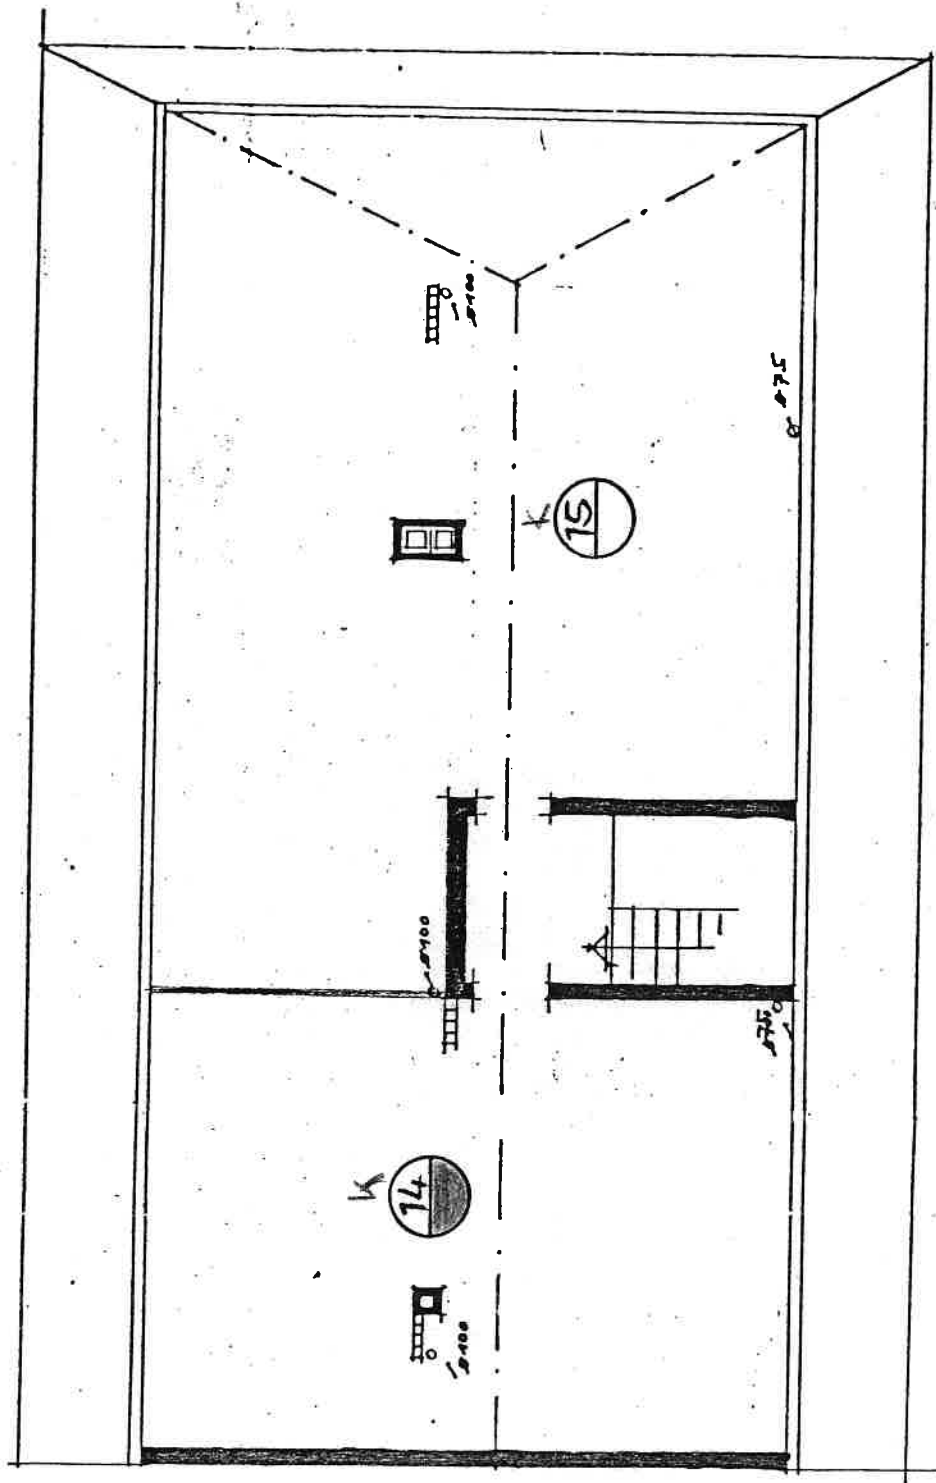

DACHGESCHOSS

1-00 482/83





Grundriss DG
Aufteilungsplan

Genehmigung durch Bauamt




= Konstruktiv - von Schall- und

Wärmeschutz.

APR. 1983


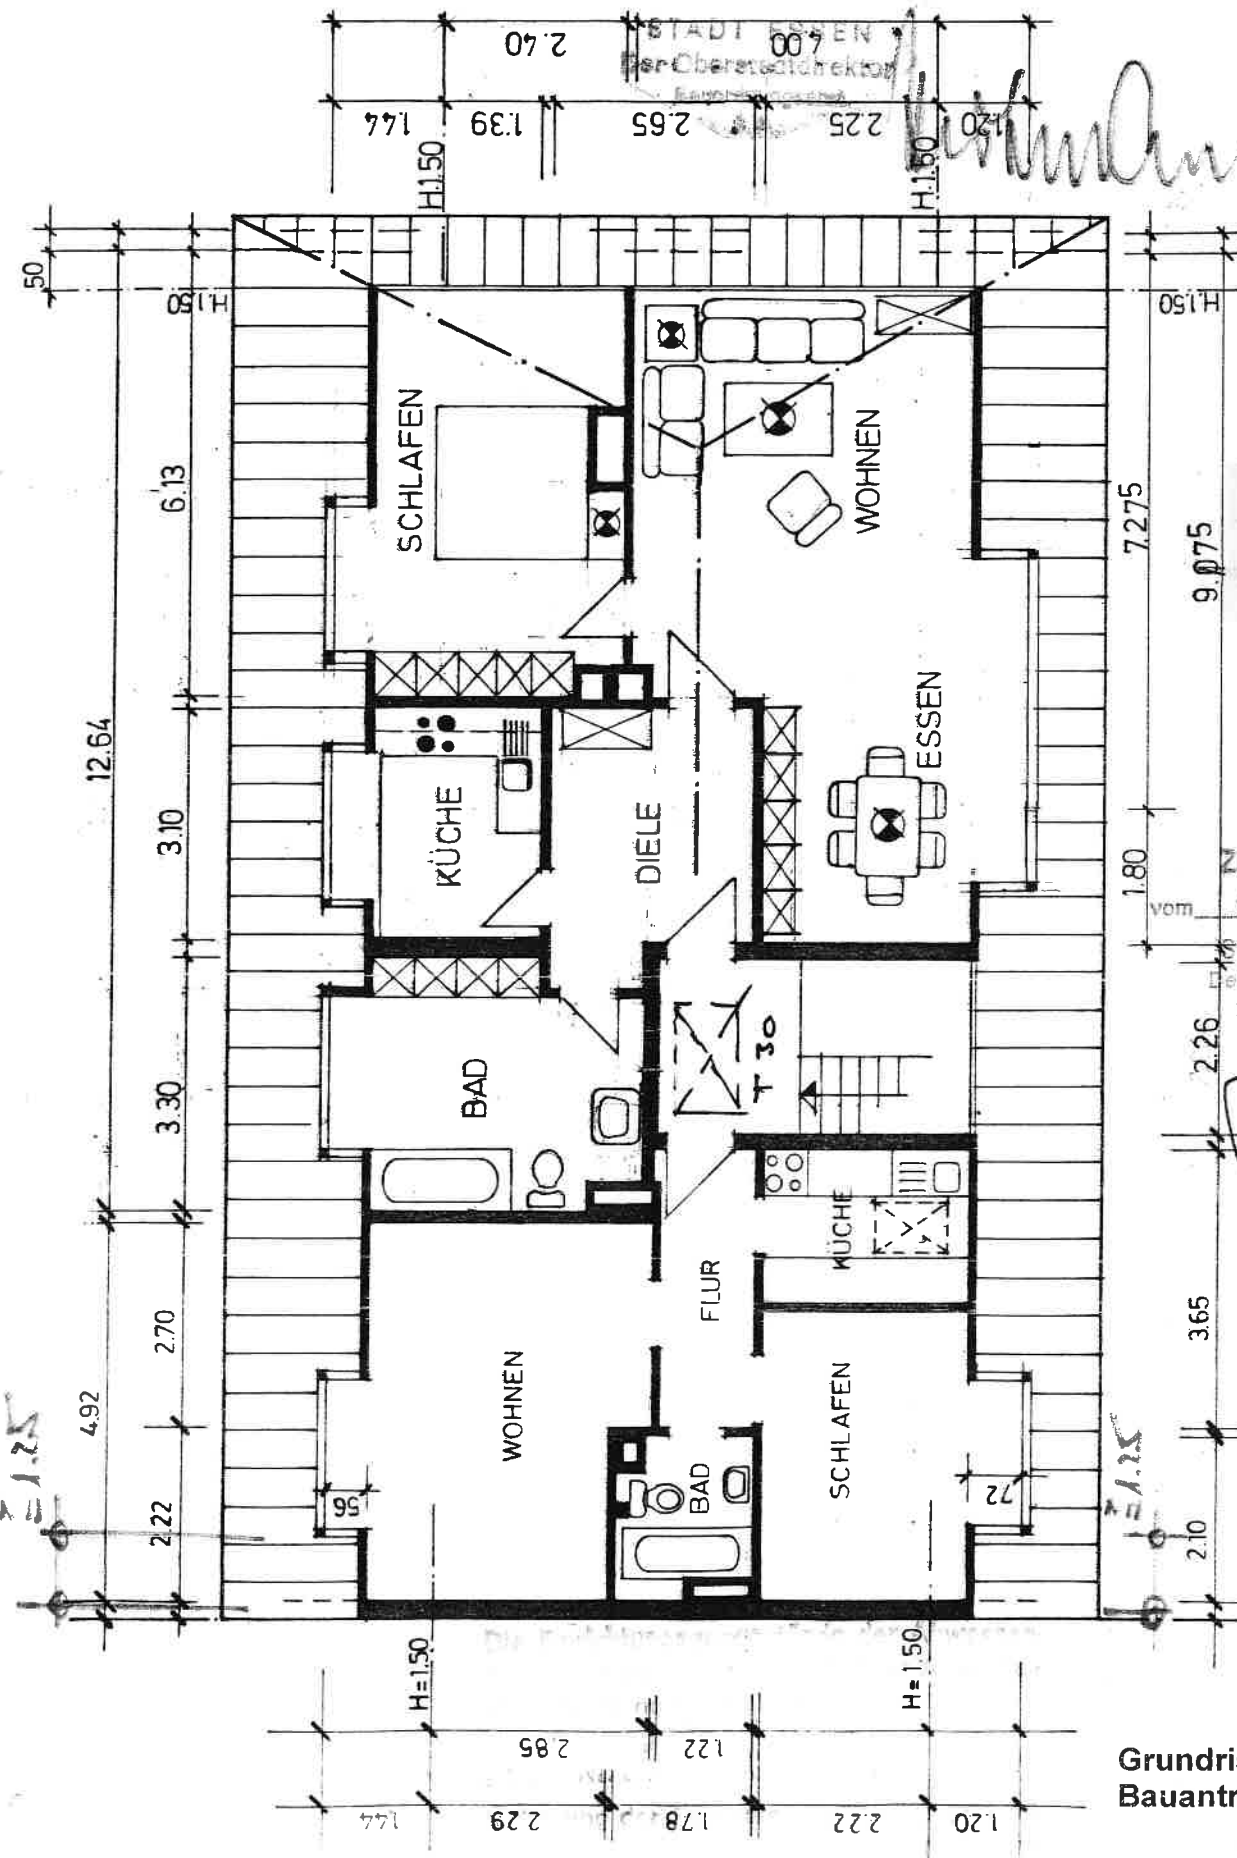

DACHGESCHOSS M. 1:100

Essen-Frohnhausen
Lübecker Str. 33

23.2.83

Zur Befreiung

vom 18. APR. 1983 197

Stadt Essen
Der Oberstadtdirektor
Bauordnungsamt

[Signature]


Grundriss DG
Bauantrag 1983

beseitigungsanlagen (einschl. ihrer Anschluß-
leitungen) sind freigestellt

(genehmigungs- und anzeigefrei)

§ 1 (1) Nr. 9 Freistellungs-VO vom 5.9.1978

Mitteilung der Fertigstellung (nach Abschluß
der Arbeiten) und Erklärung des Unternehmers
nach Formblatt sind erforderlich § 2 (1) Freist.-VO

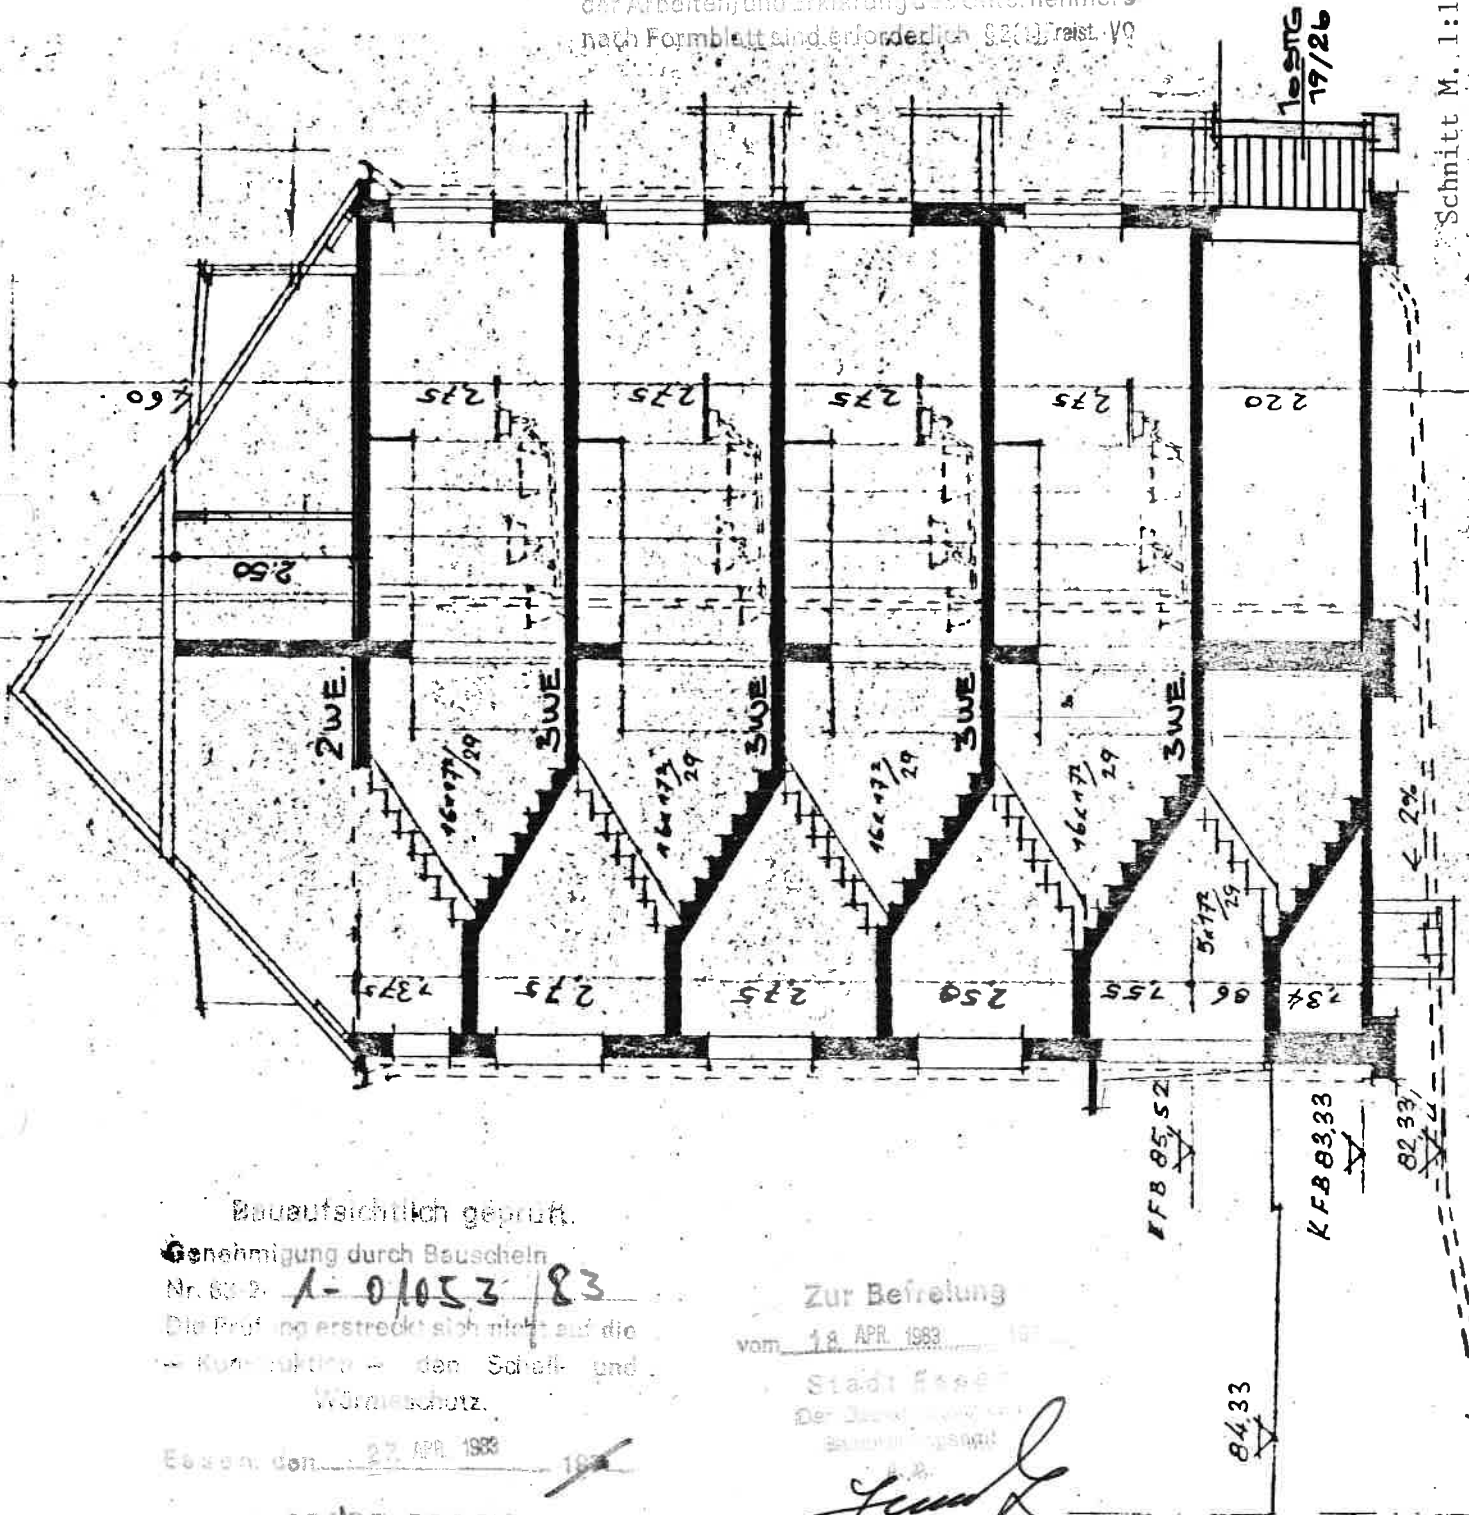

Bauaufsichtlich geprüft.

Genehmigung durch Bauzeichen

Nr. 83-2-1-01053/83

Die Prüfung erstreckt sich nicht auf die
Kundentun - den Schall- und
Wärmeschutz.

Essen, den 27. APR. 1983

STADT ESSEN
Der Oberstadtdirektor
Beauftragter

Handwritten signature

Zur Befreiung

vom 18. APR. 1983

Stadt Essen

Der Oberstadtdirektor
Beauftragter

Handwritten signature

Schnitt
Bauantrag 1983