

Unsaniertes Wohnhaus mit Garagenanbau, Teil des ehem. Ritterguts Bieberstein

Dipl.-Ing. Rico Palmer

Von der Industrie- und Handelskammer Dresden öffentlich bestellter und vereidigter Sachverständiger für Bewertung von bebauten und unbebauten Grundstücken

Mitglied des Gutachterausschusses für Grundstückswerte in der Landeshauptstadt Dresden

Mitglied im Bundesverband öffentlich bestellter und vereidigter sowie qualifizierter Sachverständiger e. V.

E-Mail
info@palmer-immobilien.de

Internet
www.palmer-immobilien.de

Salzstraße 2
09113 Chemnitz

Telefon 0371-28309805
Telefax 0371-28309806



Versteigerungsgericht:
Amtsgericht Chemnitz

Aktenzeichen:
27 K 135/23

Grundbuchamt:
Freiberg

Blatt:
91

Flurstück:
449/d

Postalische Anschrift:
**Am Rittergut 2, 3
09629 Reinsberg OT Bieberstein**

Miteigentumsanteil:
-

Objektart:
Ein-/Zweifamilienhaus

Wertermittlungstichtag: **16.10.2023**
Qualitätstichtag: **16.10.2023**

Baujahr:
Anfang 19. Jhd.

Mögliche Wohnfläche (Schätzung):
362 m² (ohne DG-Ausbau)

Gewerbliche Mietfläche:
-

Vermietungsstand:
unbekannt

Aktuelle Miete:
3.600 €/Jahr¹⁾

Objektzustand:
überwiegend unsaniert

Energieausweis:
**Ausnahmetatbestand bei Bau-
denkmälern n. § 79 Abs. 4 (2) GEG**

Baulasten:
nein

Altlasten:
nein

Sanierungsgebiet:
nein

Denkmalschutz:
**ja (Einzeldenkmal und Sachge-
samtheit)**

Sonstiges:
**Außenbewertung – Zum überwie-
genden Teil des Gebäudes be-
stand kein Zutritt.**

¹⁾ inkl. Vorauszahlung für Strom
und Trinkwasser

Vorgefundenen Gegenstände:

sh. Punkt 9

Verkehrswert nach §194 BauGB ohne
den Wert von vorgefundenen Gegen-
ständen und ohne Berücksichtigung
von Eintragungen in Abteilung II:


rd. 56.000 €

Dipl.-Ing. Rico Palmer

Von der Industrie- und Handelskammer Dresden öffentlich bestellter und vereidigter Sachverständiger für Bewertung von bebauten und unbebauten Grundstücken

Mitglied des Gutachterausschusses für Grundstückswerte in der Landeshauptstadt Dresden


Mitglied im Bundesverband öffentlich bestellter und vereidigter sowie qualifizierter Sachverständiger e. V.

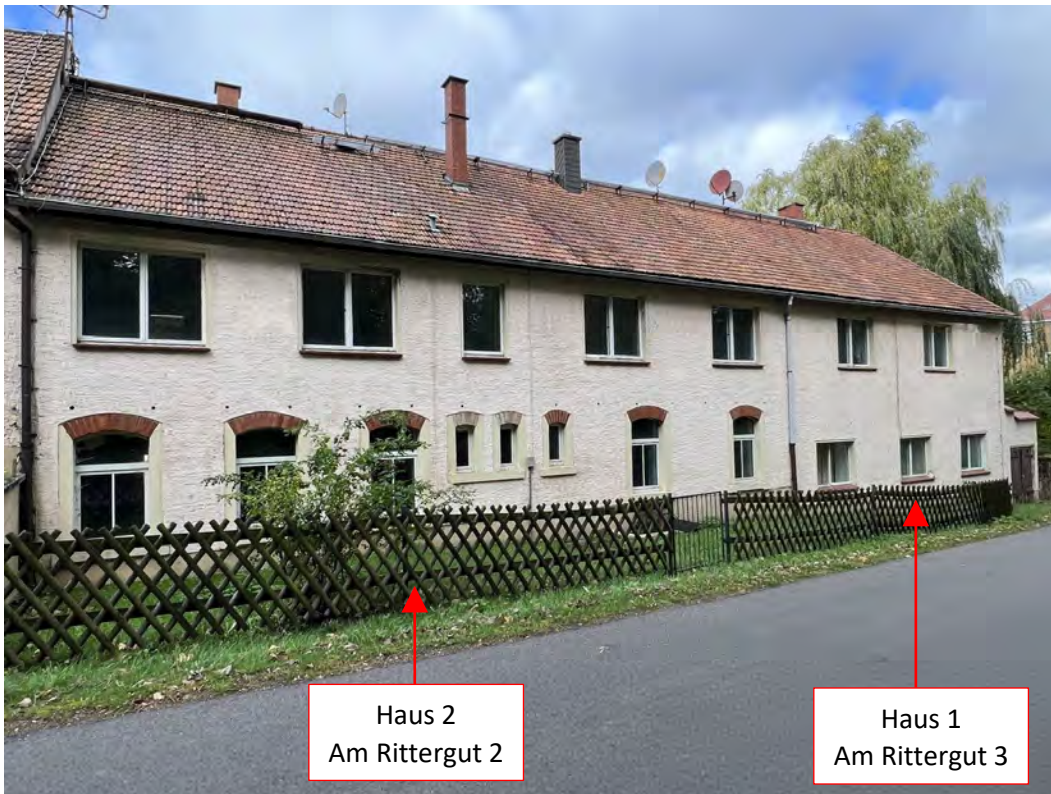

Haus 2
Am Rittergut 2

Haus 1
Am Rittergut 3

Blick aus südöstlicher Richtung von der Dorfstraße

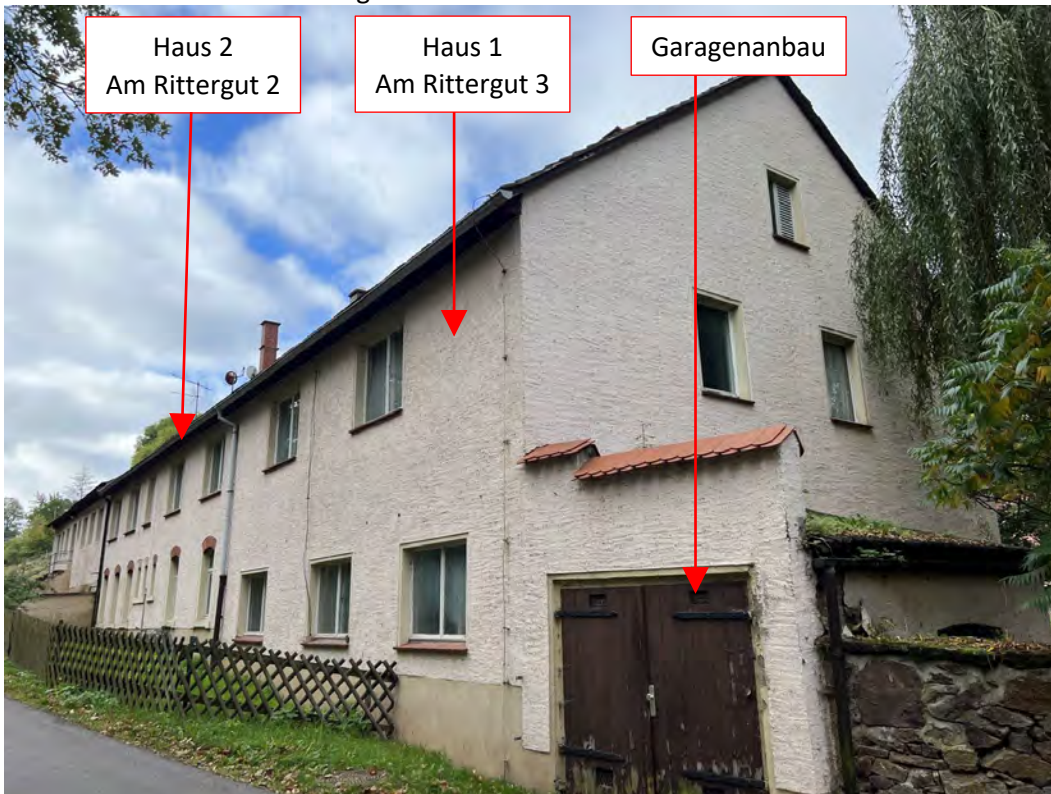

Haus 2
Am Rittergut 2

Haus 1
Am Rittergut 3

Garagenanbau

Blick aus nordöstlicher Richtung von der Dorfstraße

Auftraggeber:

Amtsgericht Chemnitz – Zwangsversteigerung –
Az.: 27 K 135/23

Wertermittlungsobjekt:

Am Rittergut 2, 3, 09629 Reinsberg OT Bieberstein
Gemarkung Bieberstein, Flurstück 449/d (1.211 m²)

Dipl.-Ing. Rico Palmer

Von der Industrie- und
Handelskammer Dresden
öffentlich bestellter und
vereidigter Sachverständiger
für Bewertung von bebauten
und unbebauten Grundstücken

Mitglied des
Gutachterausschusses für
Grundstückswerte in der
Landeshauptstadt Dresden

Mitglied im Bundesverband
öffentlich bestellter und
vereidigter sowie qualifizierter
Sachverständiger e. V.



Blick durch ein Fenster im Erdgeschoss an der Dorfstraße



Blick durch ein weiteres Fenster im Erdgeschoss an der Dorfstraße

Auftraggeber:

Amtsgericht Chemnitz – Zwangsversteigerung –
Az.: 27 K 135/23

Wertermittlungsobjekt:

Am Rittergut 2, 3, 09629 Reinsberg OT Bieberstein
Gemarkung Bieberstein, Flurstück 449/d (1.211 m²)



Blick aus nordwestlicher Richtung



Hoffassade (Westfassade)

Dipl.-Ing. Rico Palmer

Von der Industrie- und Handelskammer Dresden öffentlich bestellter und vereidigter Sachverständiger für Bewertung von bebauten und unbebauten Grundstücken

Mitglied des Gutachterausschusses für Grundstückswerte in der Landeshauptstadt Dresden

Mitglied im Bundesverband öffentlich bestellter und vereidigter sowie qualifizierter Sachverständiger e. V.

Auftraggeber:

Amtsgericht Chemnitz – Zwangsversteigerung –
Az.: **27 K 135/23**

Wertermittlungsobjekt:

Am Rittergut 2, 3, 09629 Reinsberg OT Bieberstein
Gemarkung Bieberstein, Flurstück 449/d (1.211 m²)

Seite
- 47 -

Dipl.-Ing. Rico Palmer

Von der Industrie- und Handelskammer Dresden öffentlich bestellter und vereidigter Sachverständiger für Bewertung von bebauten und unbebauten Grundstücken

Mitglied des Gutachterausschusses für Grundstückswerte in der Landeshauptstadt Dresden

Mitglied im Bundesverband öffentlich bestellter und vereidigter sowie qualifizierter Sachverständiger e. V.



Eingangstreppe



Blick durch ein Fenster im Erdgeschoss

Auftraggeber:

Amtsgericht Chemnitz – Zwangsversteigerung –
Az.: 27 K 135/23

Wertermittlungsobjekt:

Am Rittergut 2, 3, 09629 Reinsberg OT Bieberstein
Gemarkung Bieberstein, Flurstück 449/d (1.211 m²)

Dipl.-Ing. Rico Palmer

Von der Industrie- und
Handelskammer Dresden
öffentlich bestellter und
vereidigter Sachverständiger
für Bewertung von bebauten
und unbebauten Grundstücken

Mitglied des
Gutachterausschusses für
Grundstückswerte in der
Landeshauptstadt Dresden

Mitglied im Bundesverband
öffentlich bestellter und
vereidigter sowie qualifizierter
Sachverständiger e. V.



Hausflur im EG von Haus 1 (Am Rittergut 3)



wie zuvor

Auftraggeber:

Amtsgericht Chemnitz – Zwangsversteigerung –
Az.: 27 K 135/23

Wertermittlungsobjekt:


Am Rittergut 2, 3, 09629 Reinsberg OT Bieberstein
Gemarkung Bieberstein, Flurstück 449/d (1.211 m²)

Seite
- 49 -



Flurstück: 449/d
Gemarkung: Bieberstein (3601)


Gemeinde: Reinsberg
Kreis: Landkreis Mittelsachsen

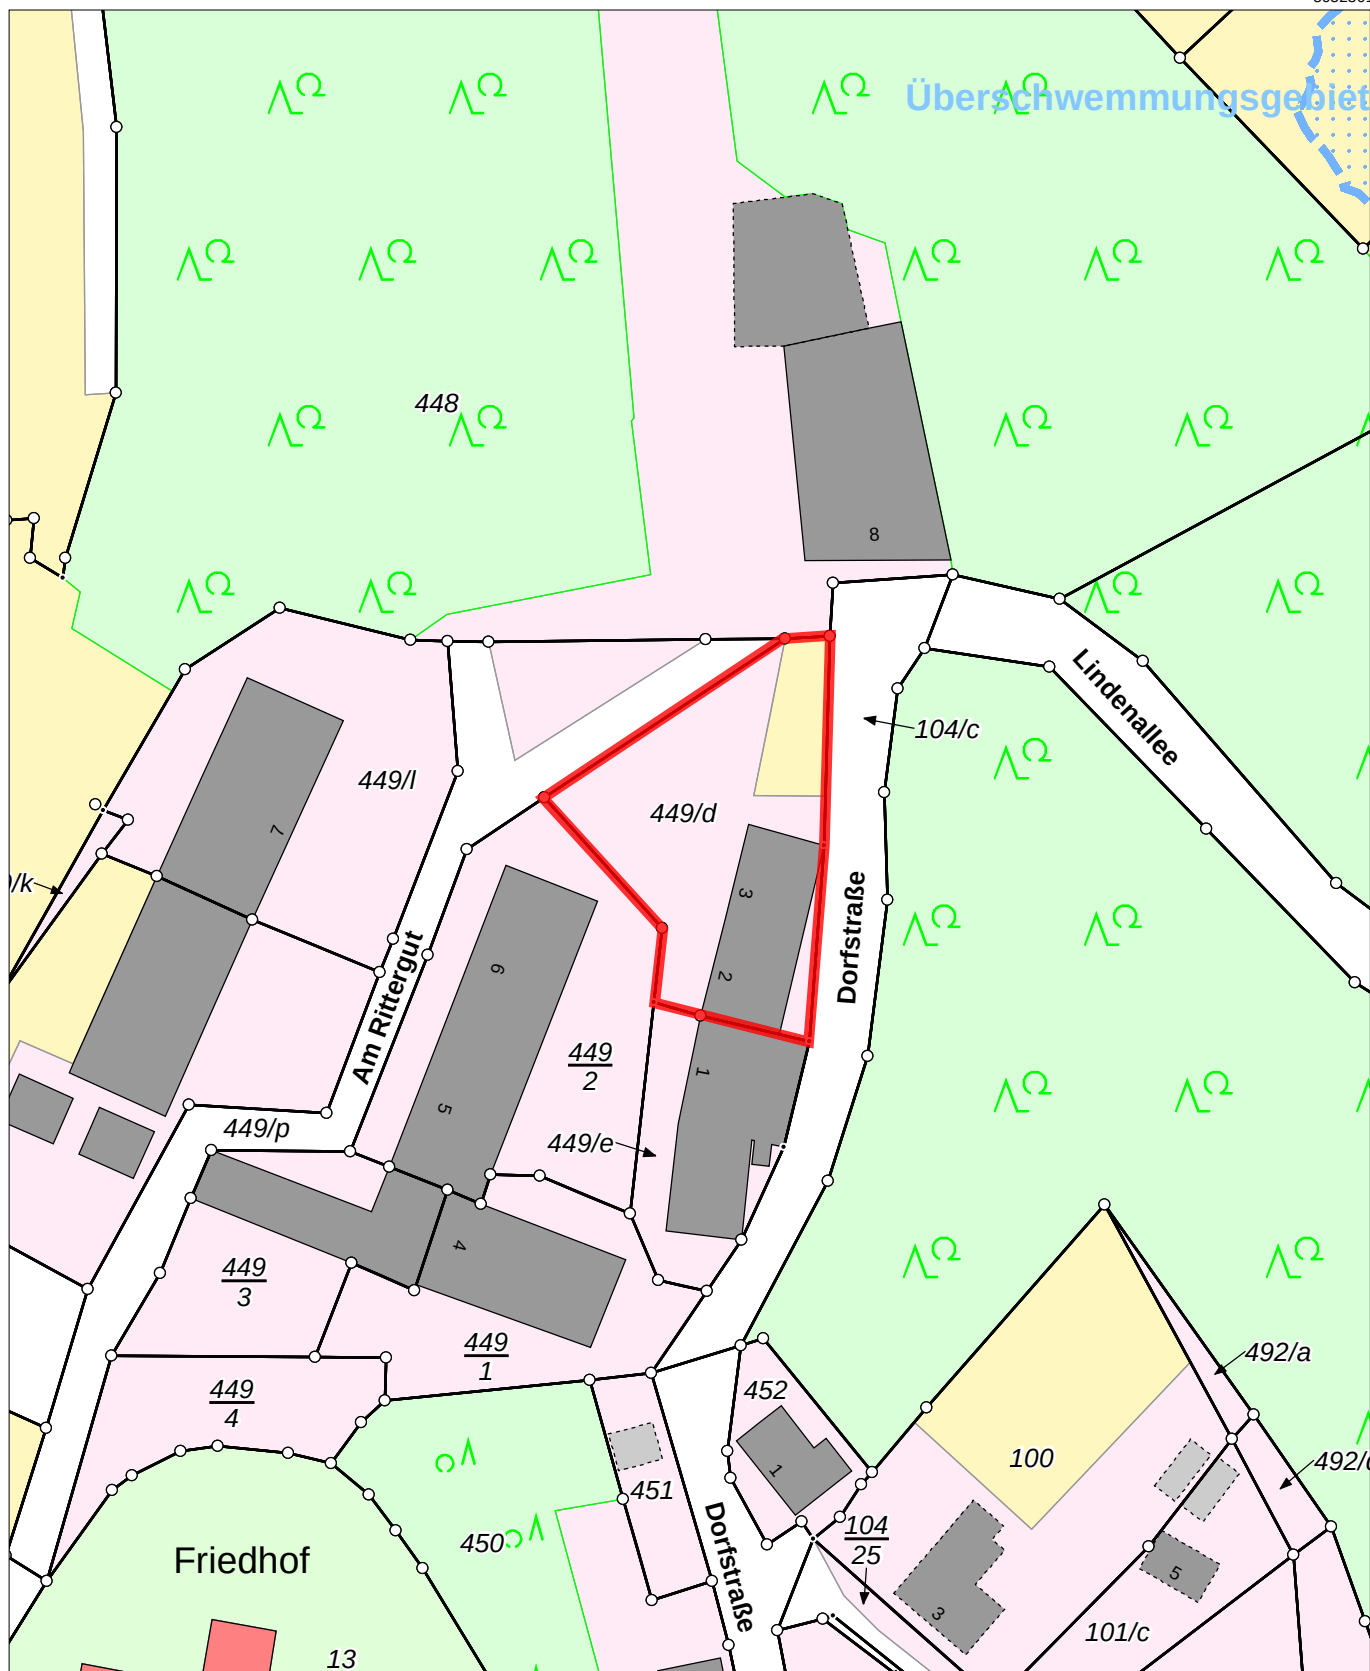

5652141

Maßstab 1:1000 0 10 20 30 Meter

Benutzung nach Maßgabe § 4 der Durchführungsverordnung zum Sächsischen Vermessungs- und Katastergesetz
Der Auszug aus dem Liegenschaftskataster ist zur Entnahme von Maßen, insbesondere von Grenzmaßen oder Grenzabständen nicht geeignet.
Gefertigt durch: Landkreis Mittelsachsen, Frauensteiner Straße 43, 09599 Freiberg

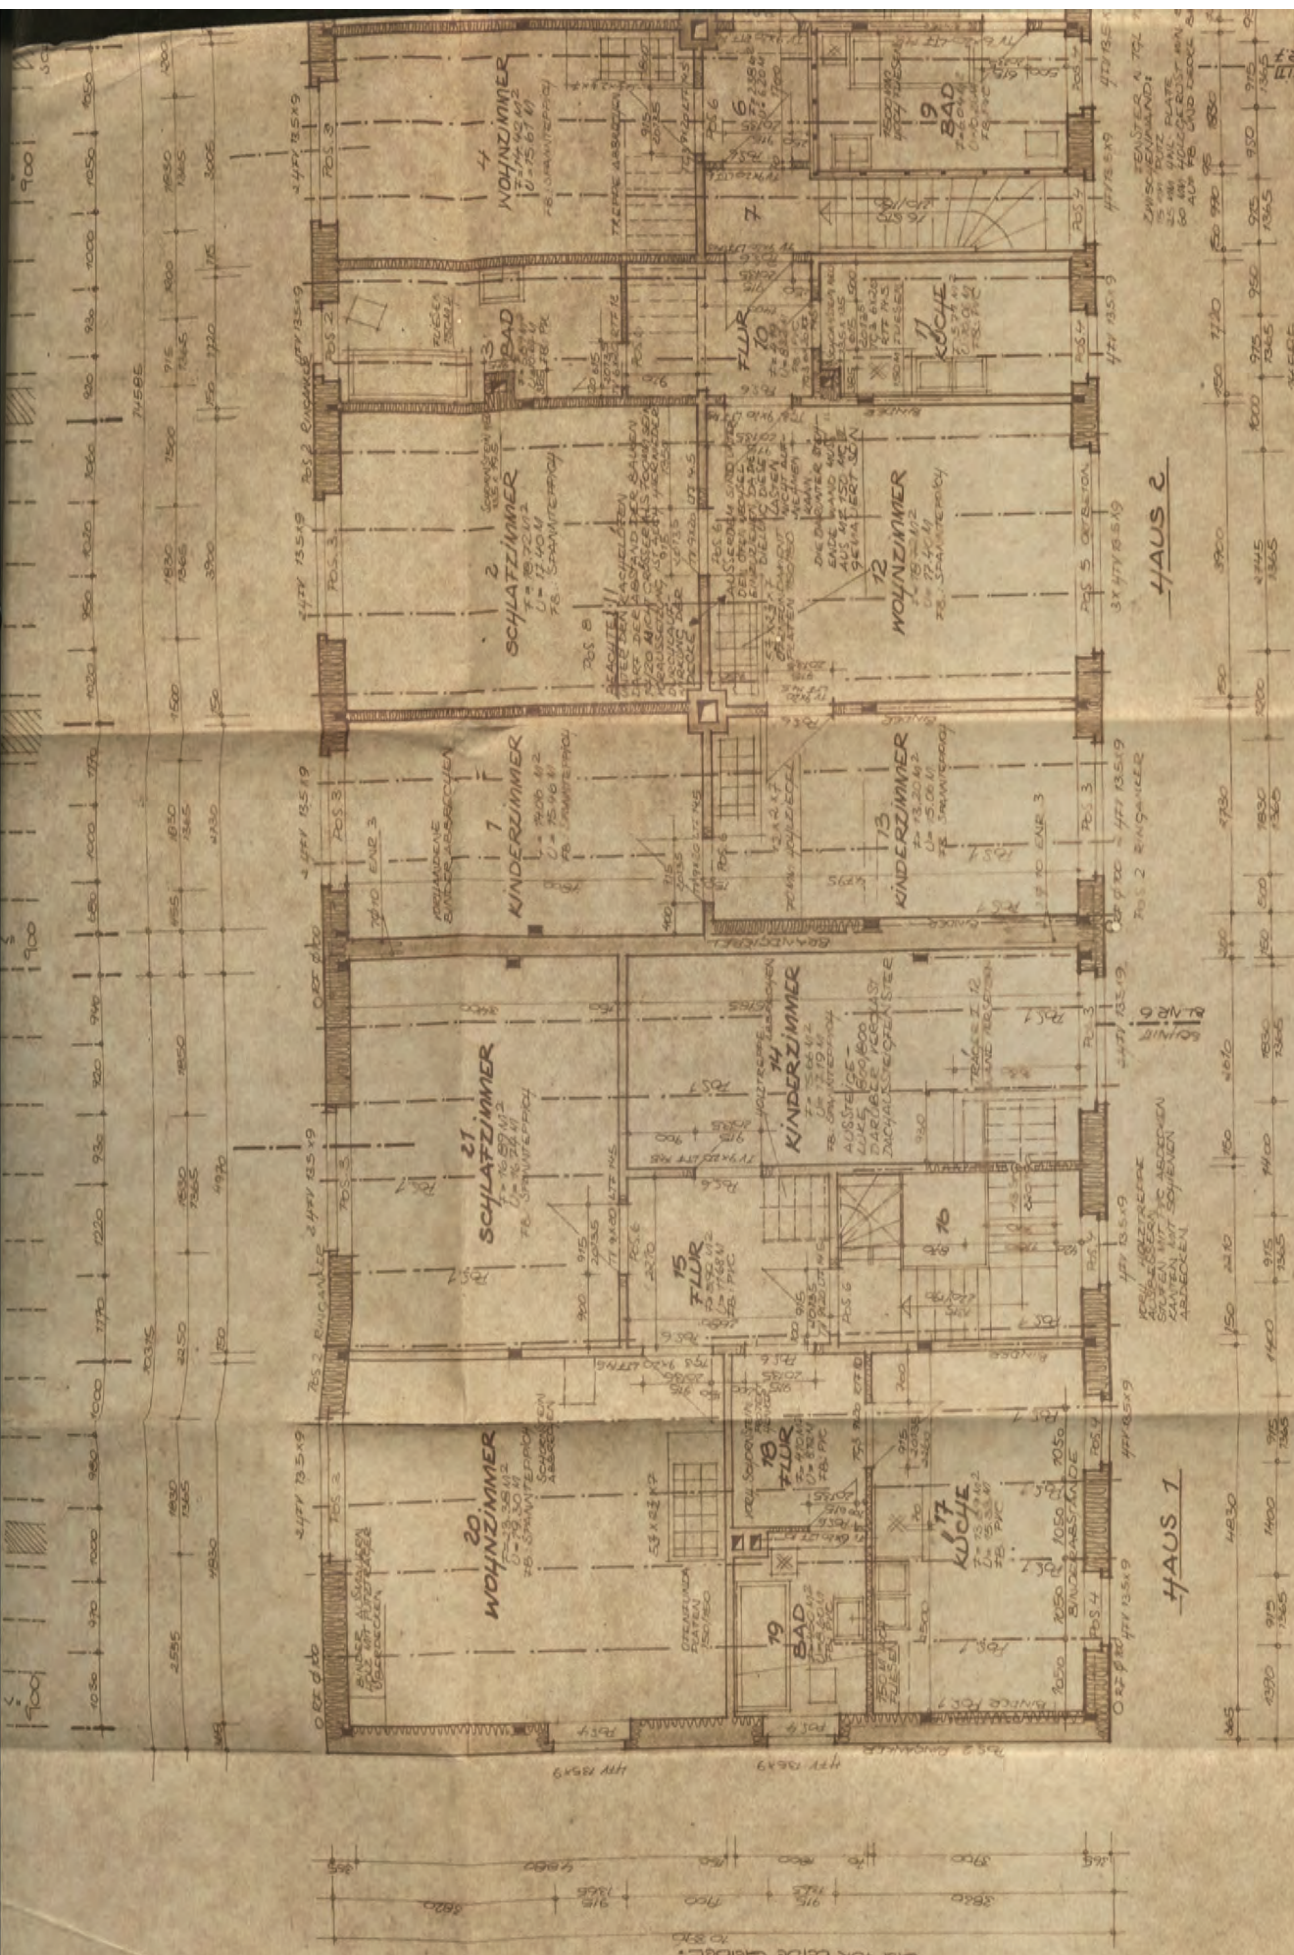

HAUS 1

HAUS 2





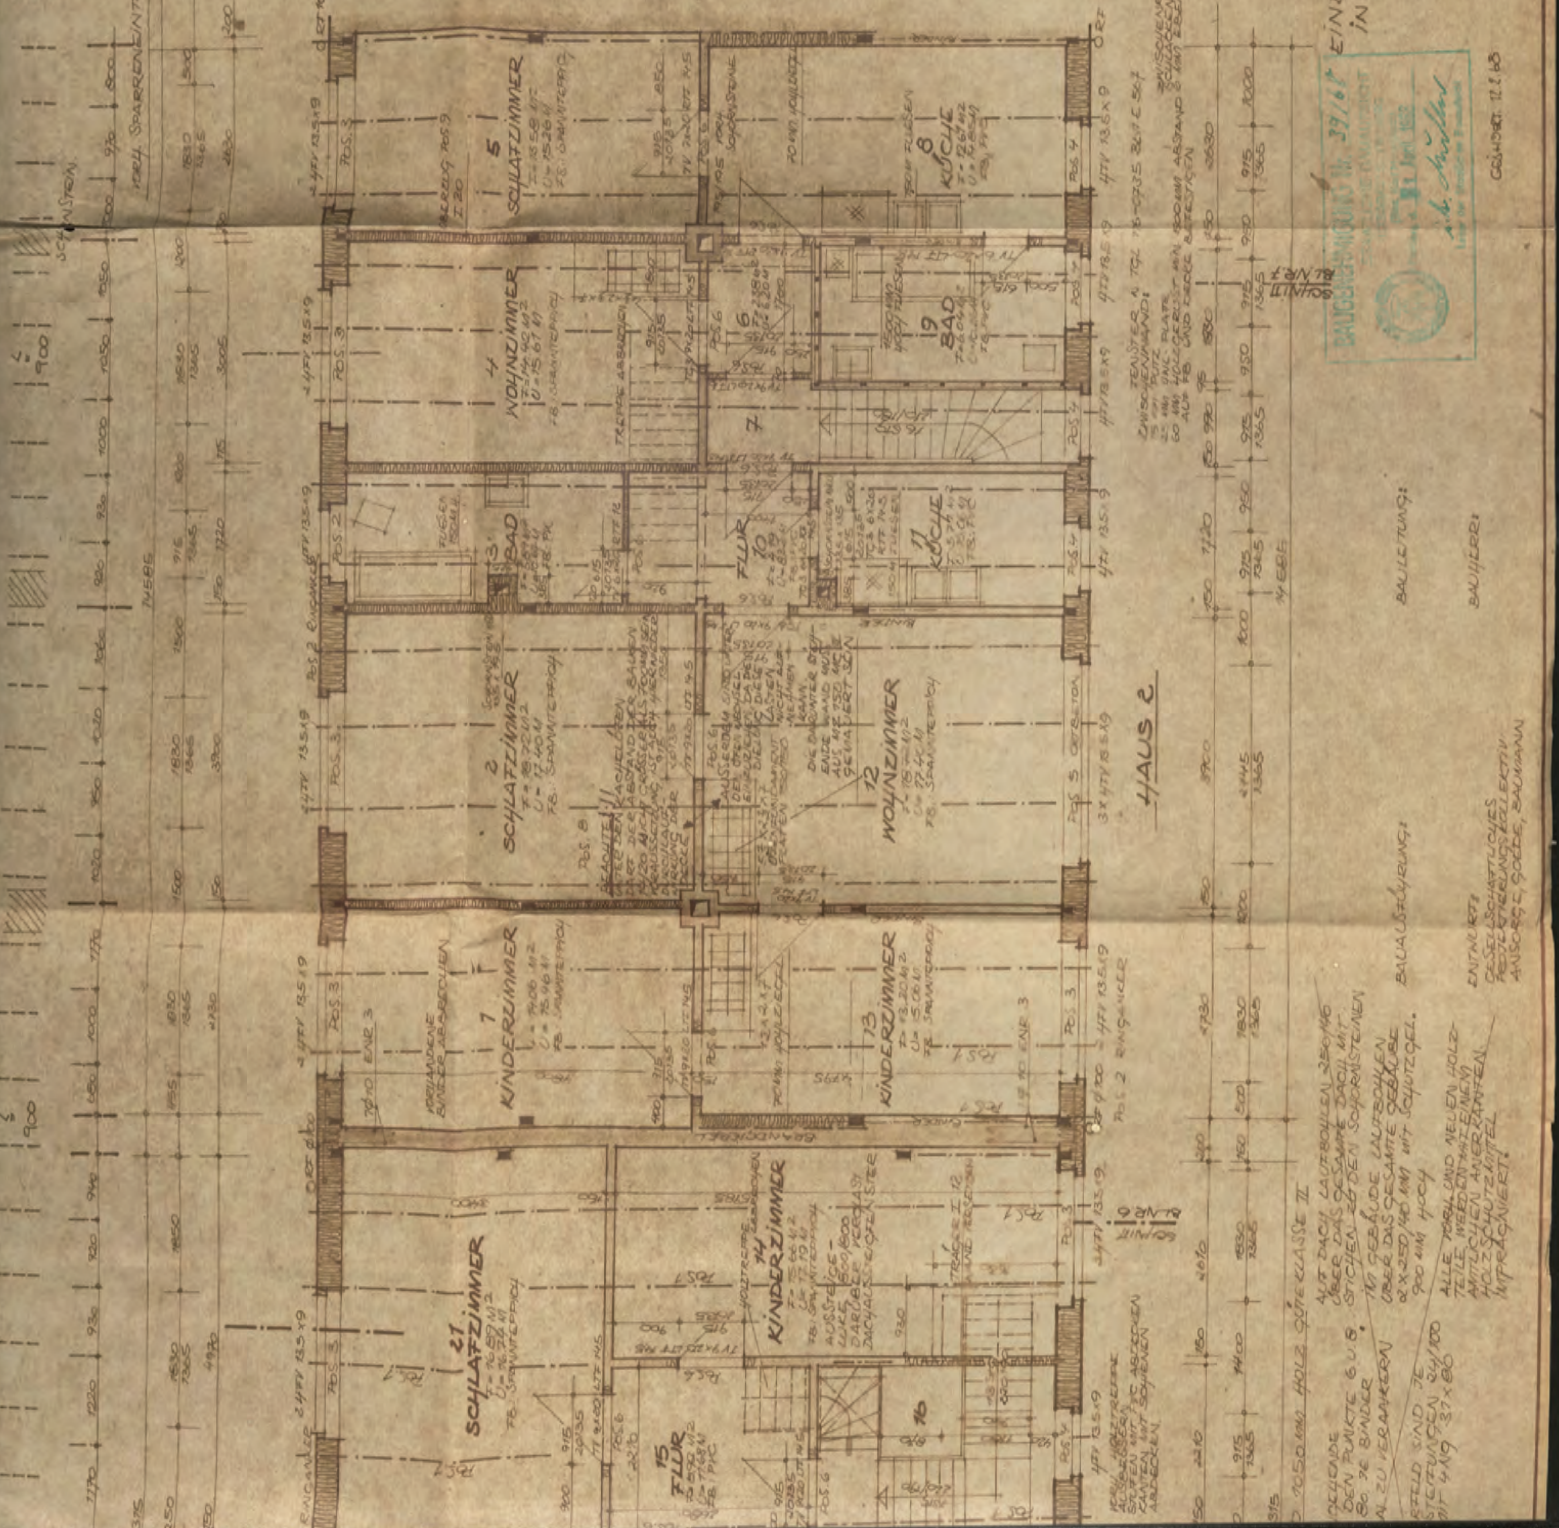

HAUS 2
















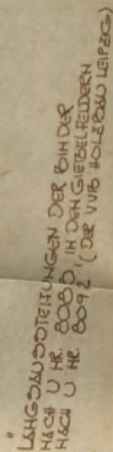

BEDACHUNG:
BIBER SCHWÄNZ - KRONENDACH
BINDER ABSTAND 300 MM
LATENABSTAND 300 MM
BINDER U 43 370
50 MM SCHLACKEWOLLE

20 MM SPARSCHALUNG
25 MM LINI-PLATTE
15 MM PUTZ

DACHKUNNE NN 130
REGENTALROYR Ø 100
RINGANGIR PØSE

3
HERBANDZENSTER
N. TGL 116-0735 BL 1

SOHLBANKABDECKUNG
ZUKUNFT

AUSSENPUTZ

MÖNCHNER RAUFPUTZ

BEMERKUNGEN:
DER VORLADENSTUHL IST AUTZUNEHMEN
SAMTICHE MASSE SIND NOCHMAL AN
BAUWERK ZU ÜBERPRÜFEN!

NEUES MÄDERWERK
NIZ RD. 49, II

NAW - PROJEKT

EINBAU VON 3 WE
IN EIN WOLNHAUS
BIEBERSTEIN
TLURSTÜCK NR. 449d
SCHNITT HAUS 1

M = 1:50 BL. NR.: 6
ÄNDERUNG AM 27.7.68
DACHBINDER


BAULEITUNG:

BAUHER:

BAUΔUSFÜHRUNG:


ENTWURF:

GESELLSCHAFTLICHES
PROTEKTIONSKOLLEKTIV
ANSORGE, COEDEL, BAUMANN

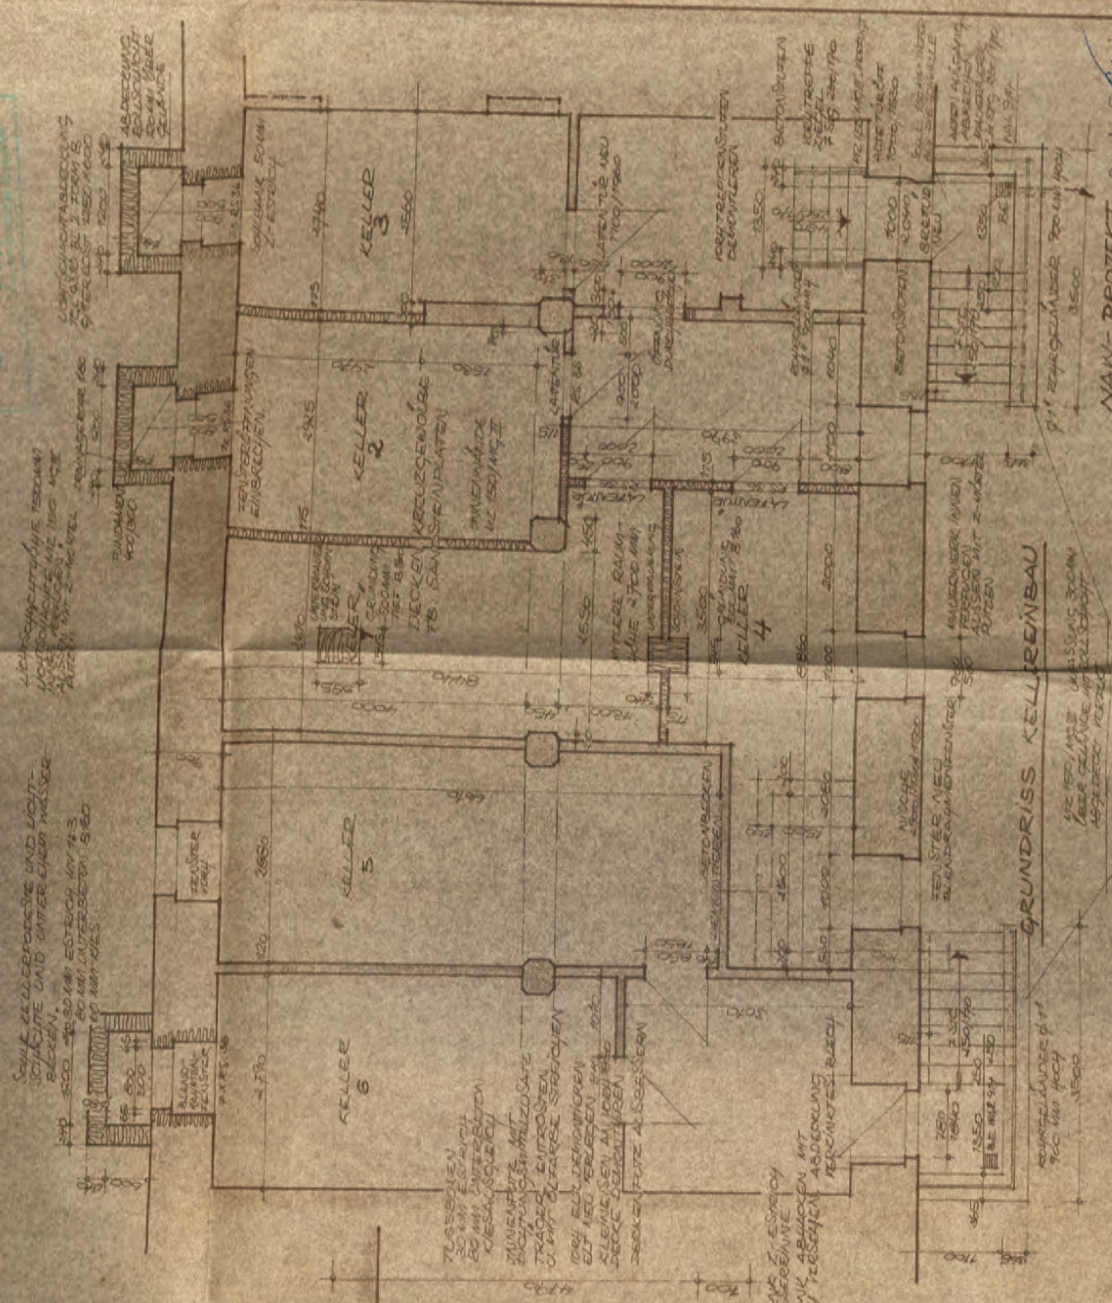

GRUNDRISS KELLEREINBAU

NAN-PROJEKT Rat der Gemeinde
Einbau von 3 WE Bibliothek
in ein Wohnhaus
Bieberstein
Flurstück Nr 440 d. d. S. 1
Waschhaus u Kellereingang
47-1150 BL-Nr. 5

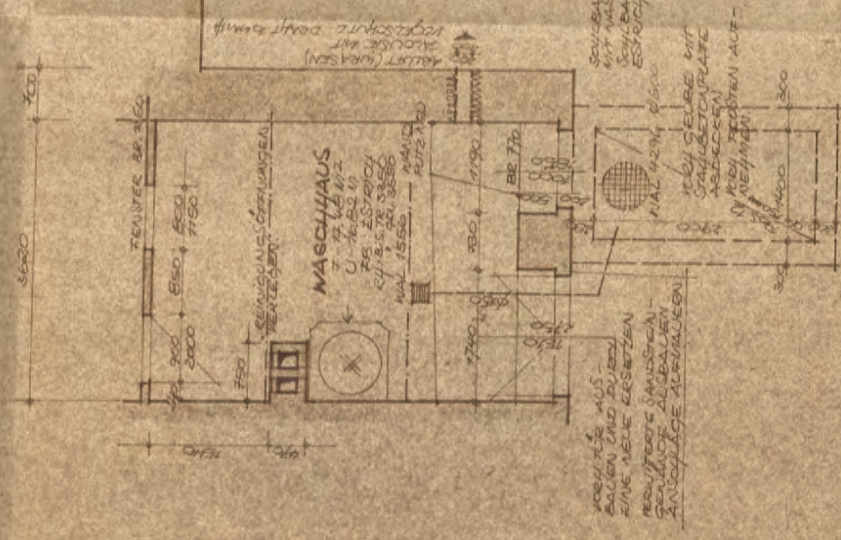

WASCHHAUSEINBAU

SAMTLICHE MASSE SIND
AM BAUWERK NOCHMAL
ZU ÜBERPRÜFEN!!!




BEACHTUNG:

22/11/1968