
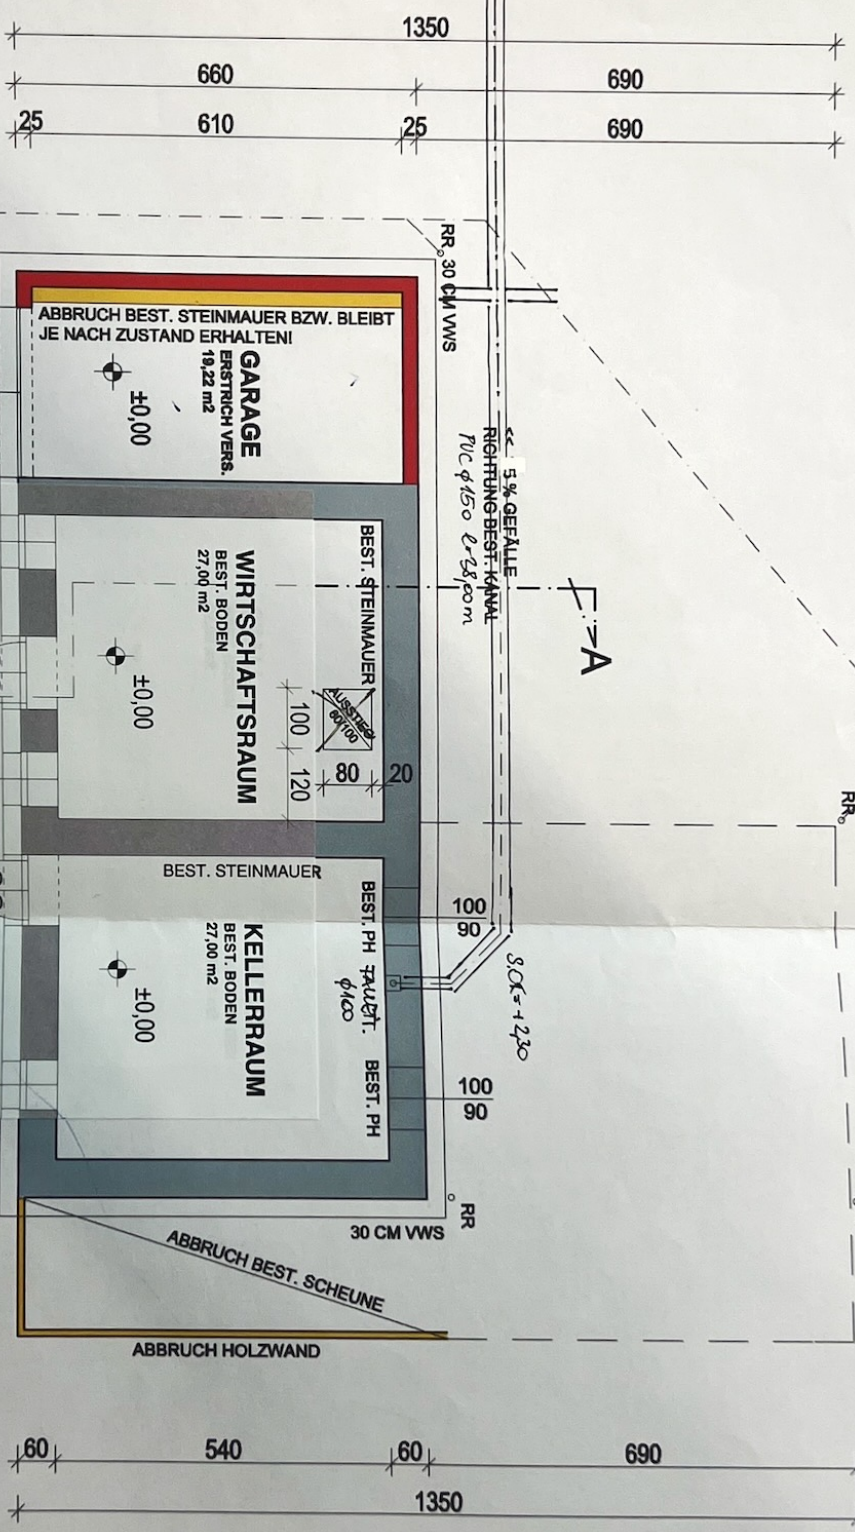


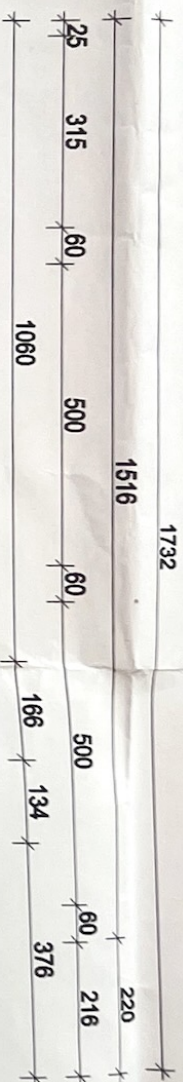

<< 1,0 % GEFÄLLE
RICHTUNG SICHERSCHAFT

GOK=0,05
EINFAHR
GARAGE

EINGANG
WIRTSCHAFTSR.
EINGANG
KELLER.

GOK=-0,05

ABBRUCH BEST. STEINMAUER BZW. BLEIBT
JE NACH ZUSTAND ERHALTEN!
GARAGE
ESTRICH VERG.
19,22 m²
±0,00

BEST. STEINMAUER
WIRTSCHAFTSRAUM
BEST. BODEN
27,00 m²
±0,00

BEST. STEINMAUER
KELLERRAUM
BEST. BODEN
27,00 m²
±0,00

BEST. PH FAULT.
BEST. PH
φ100

ABBRUCH BEST. SCHEUNE
ABBRUCH HOLZWAND

RR 30 CM VWS

<< 5 % GEFÄLLE
RICHTUNG BEST. KANAL


SOK=+2,30

RR

RR₀

RR

GRUNDRISS KELLERGEOSCHOSS 1:100

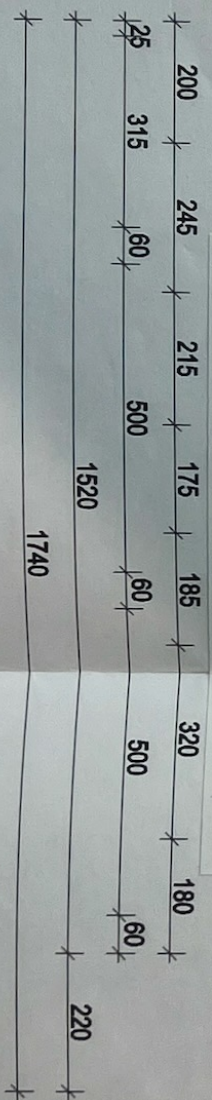


AUSCHLUSSES AN
STRAßENKANAL
BESTAND

RVC BESTAND

RVC φ150 L=37,00m 6%

φ100
L=1,95
DOK=2,10
SOK=0,15

Grundriss KG

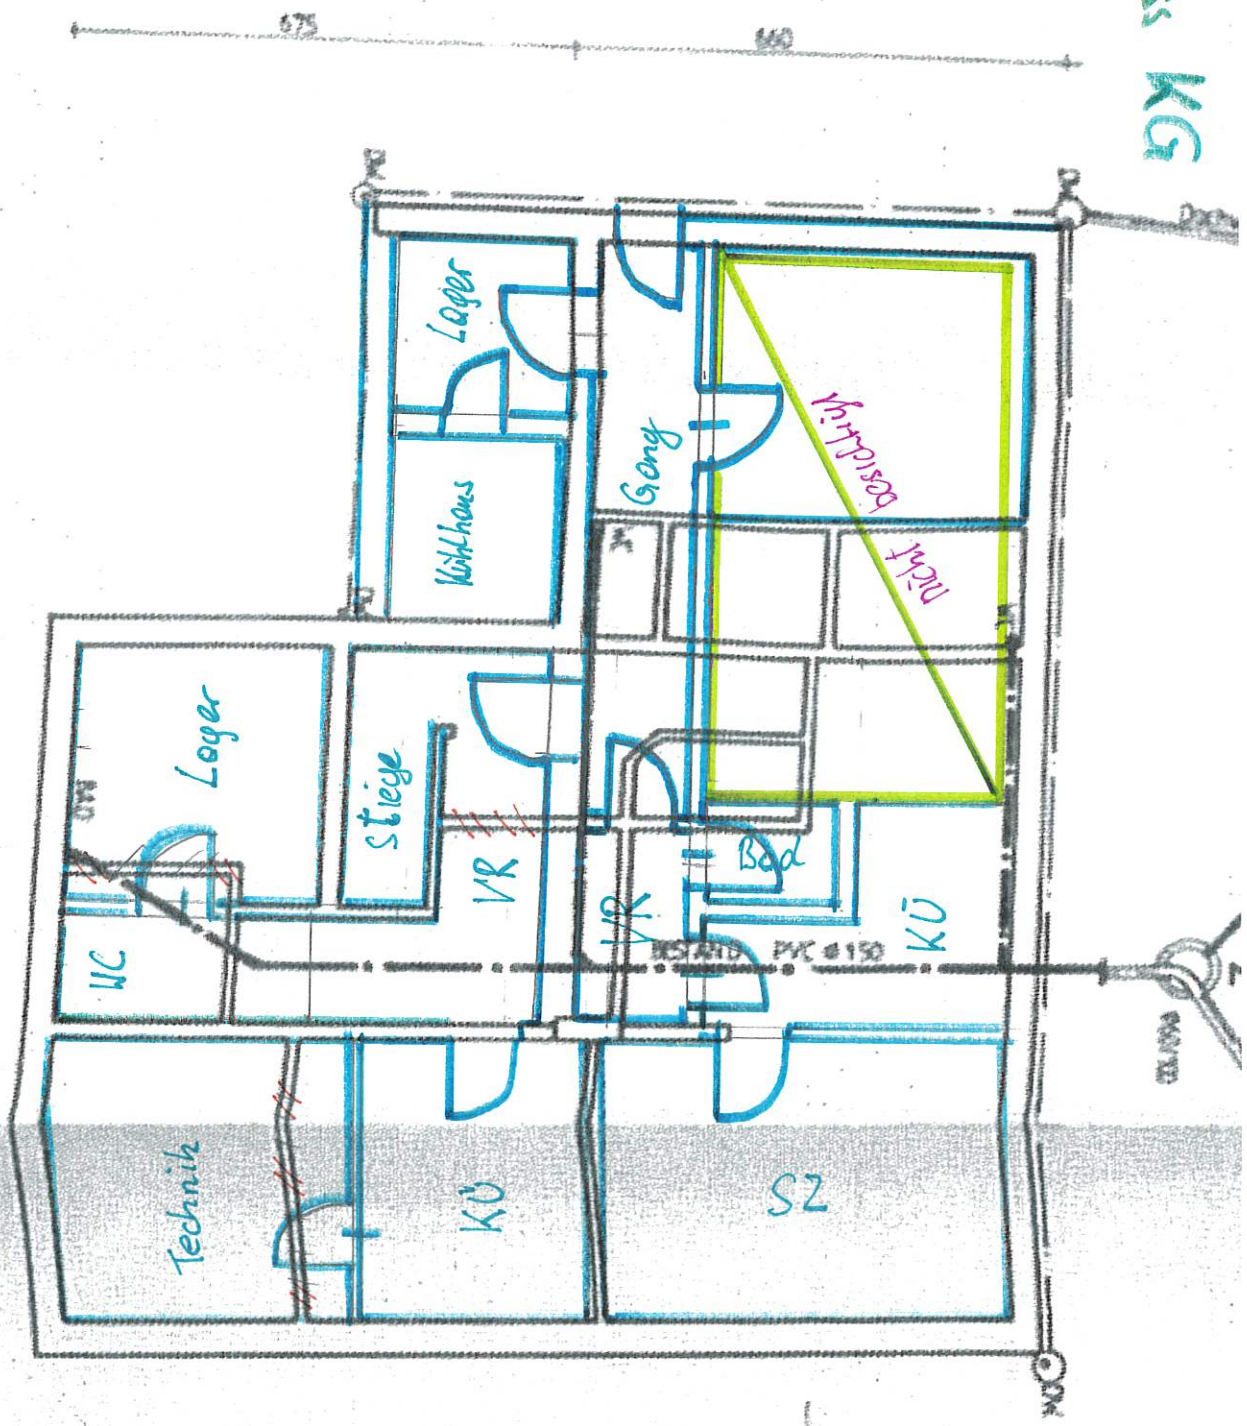


Grundriss KG



Grundriss E6

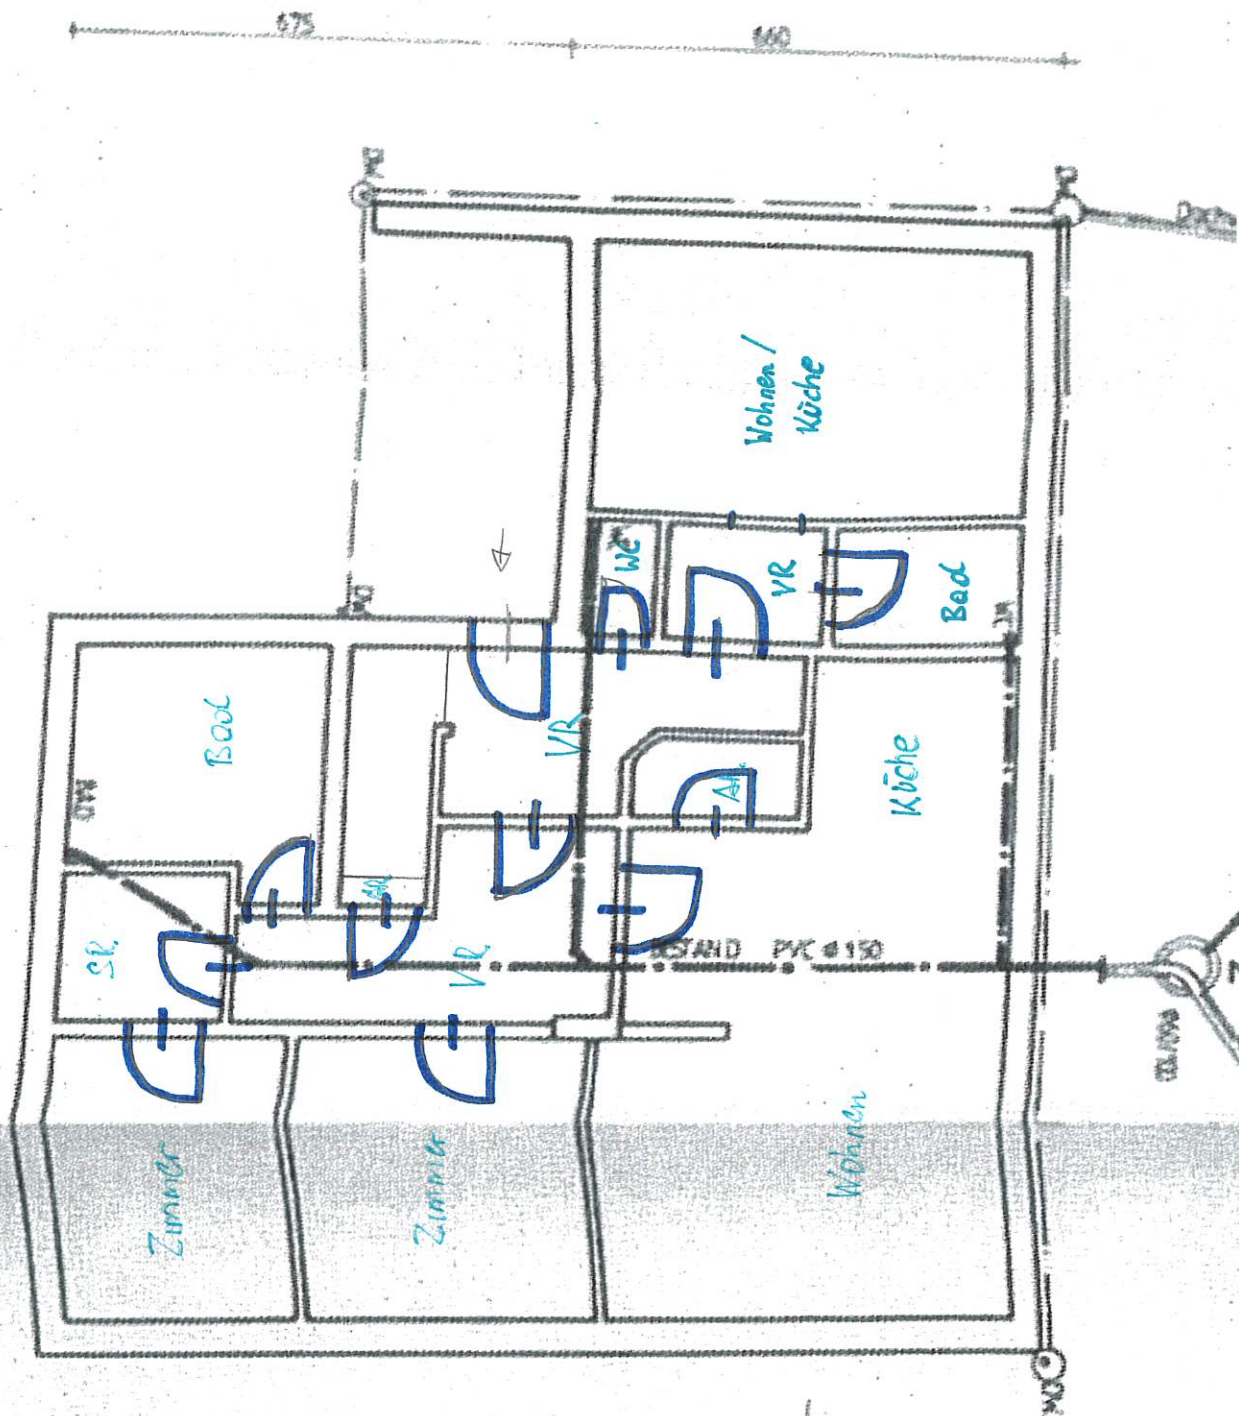










Grundriss DG

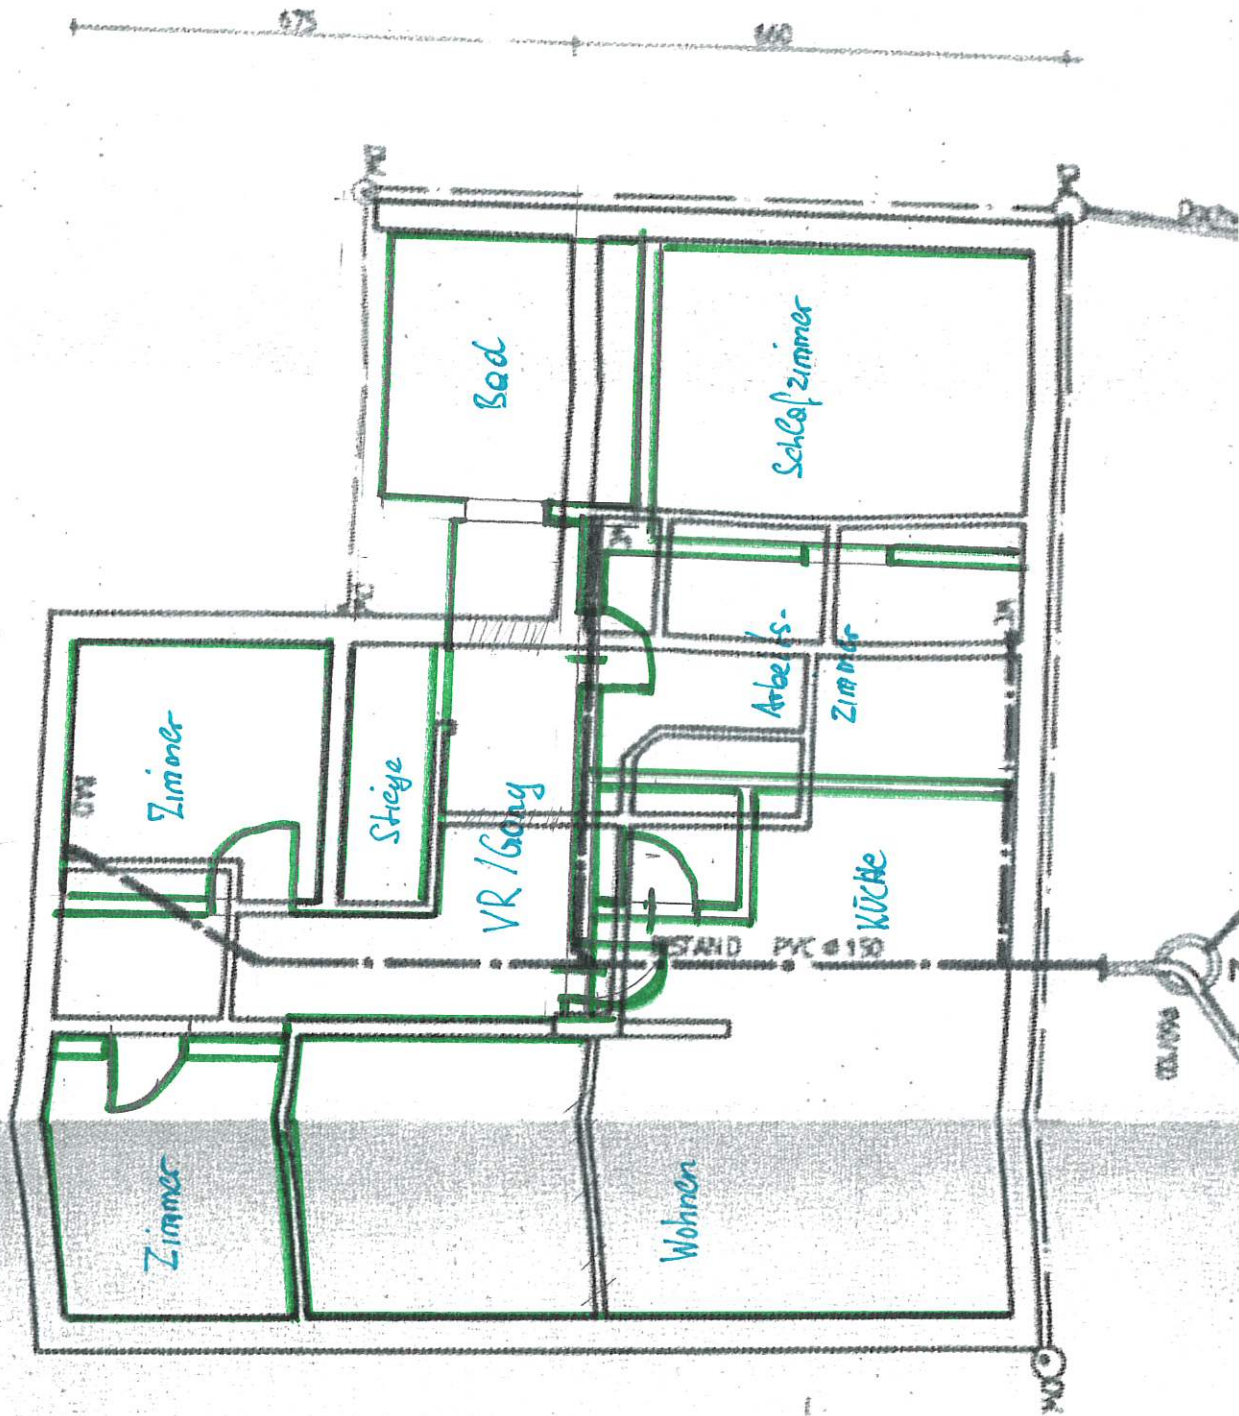







HEIZHAUS - LAGER M=1:100

KG: 63.111 Graz Stadt Fölling
Grund: 459

